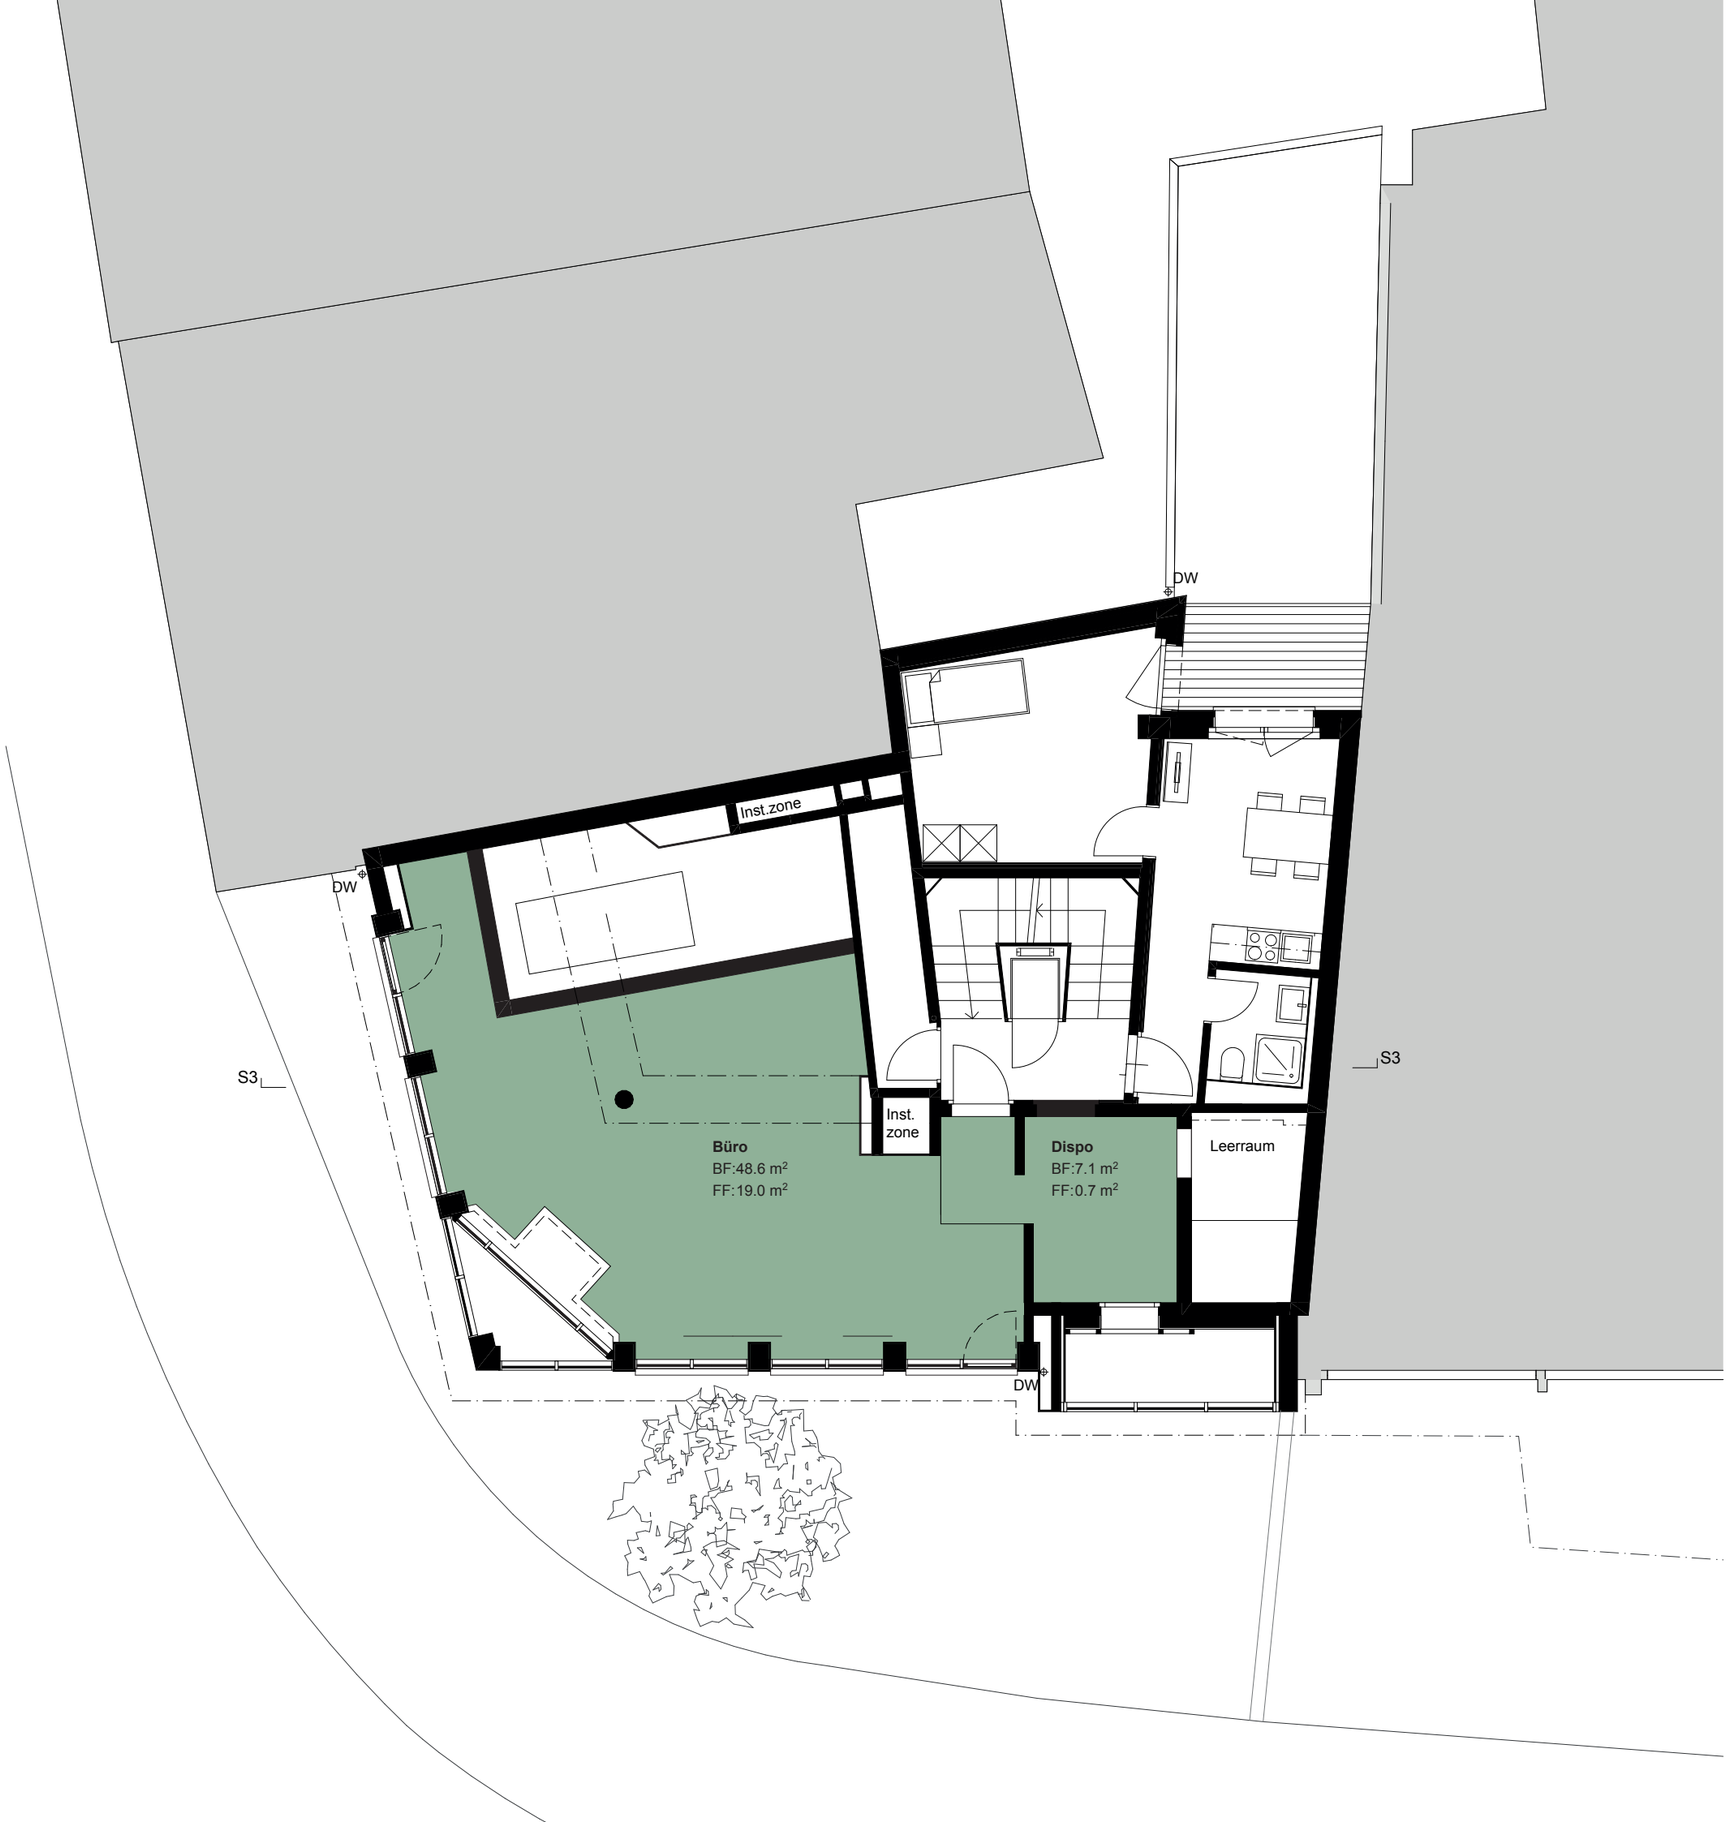
DW
Inst.zone
DW
S3
S3
Inst.
zone
Büro
BF:48.6 m²
FF:19.0 m²
Dispo
BF:7.1 m²
FF:0.7 m²
Leerraum
DW