Beilage 1

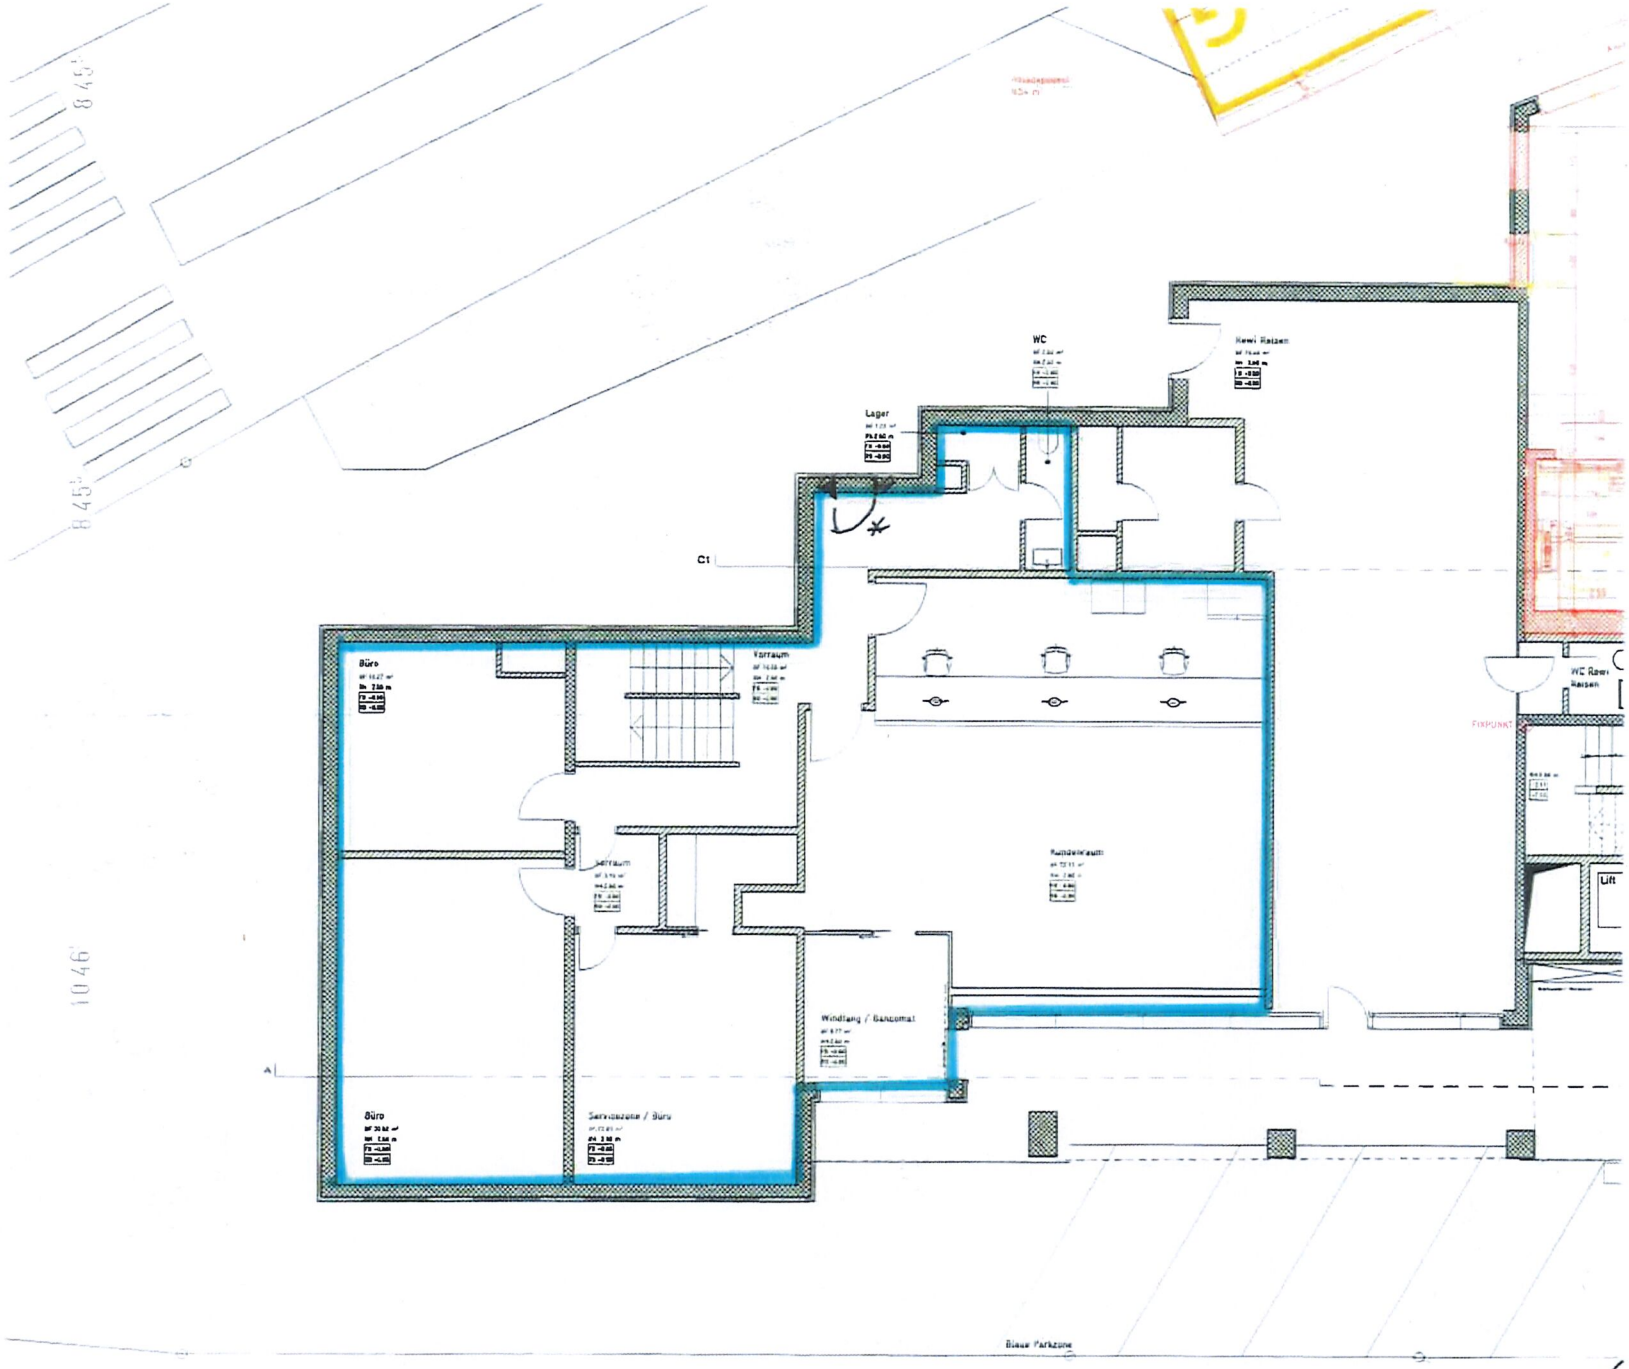

LOS 1/1

* Türe

Beilage 1

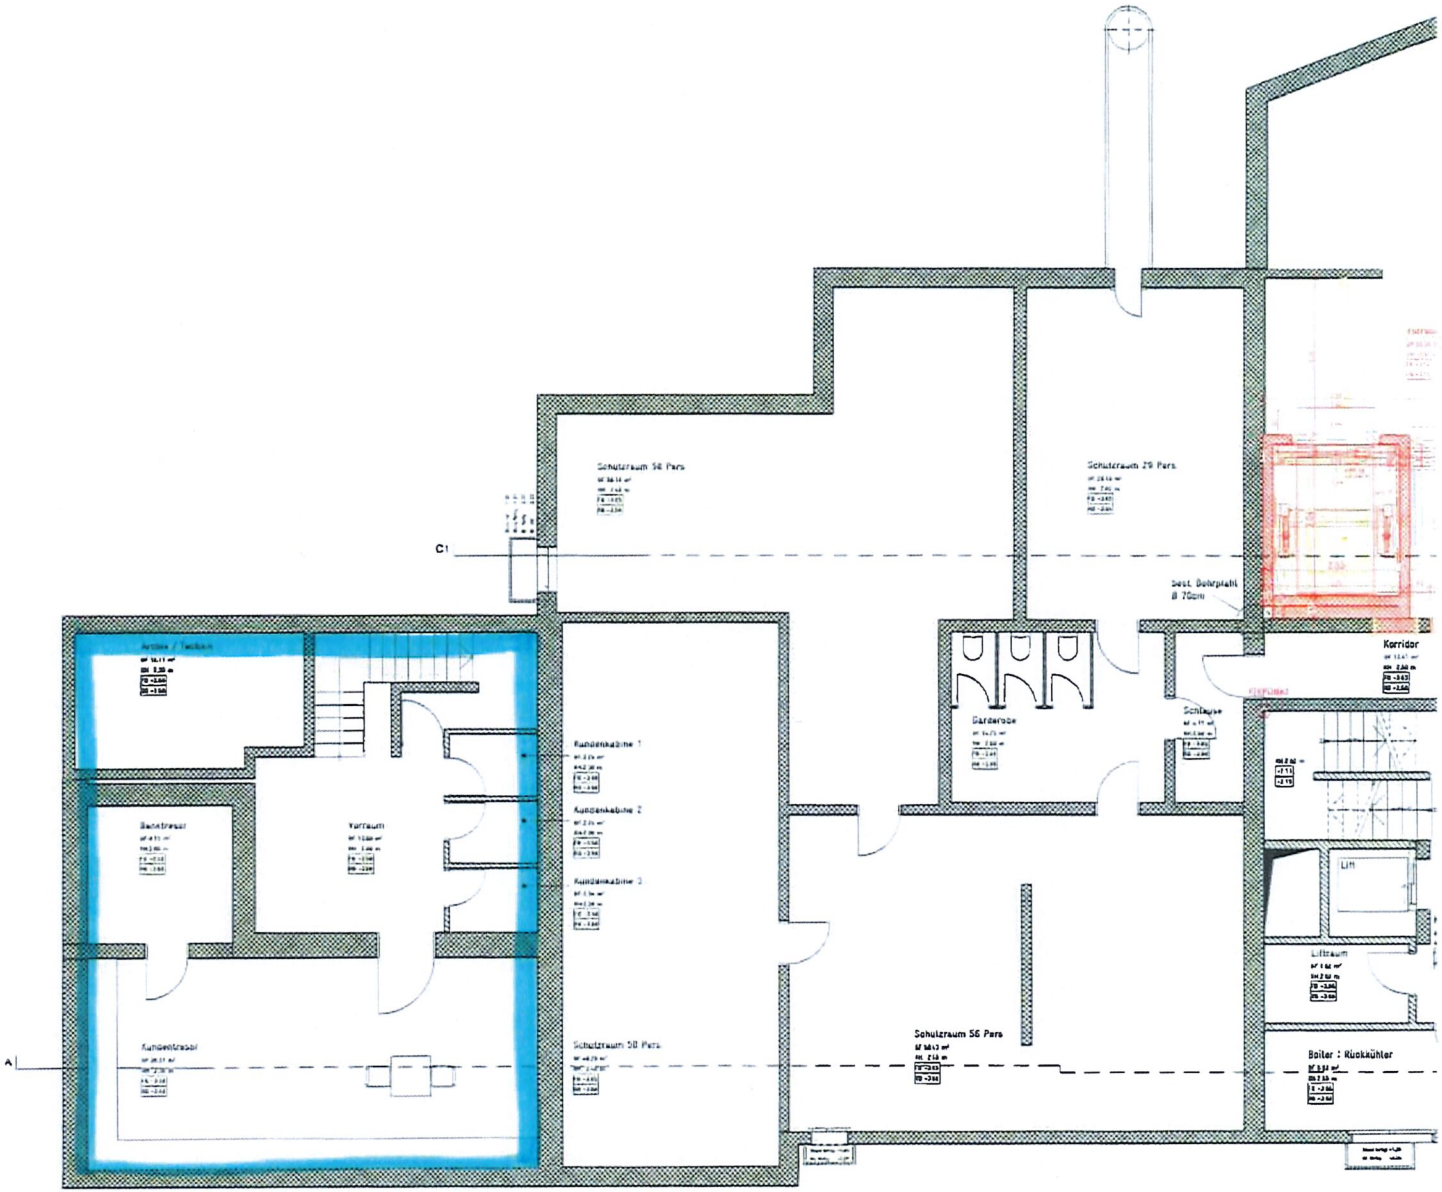

LOS 1/1