


Zwischengeschoss

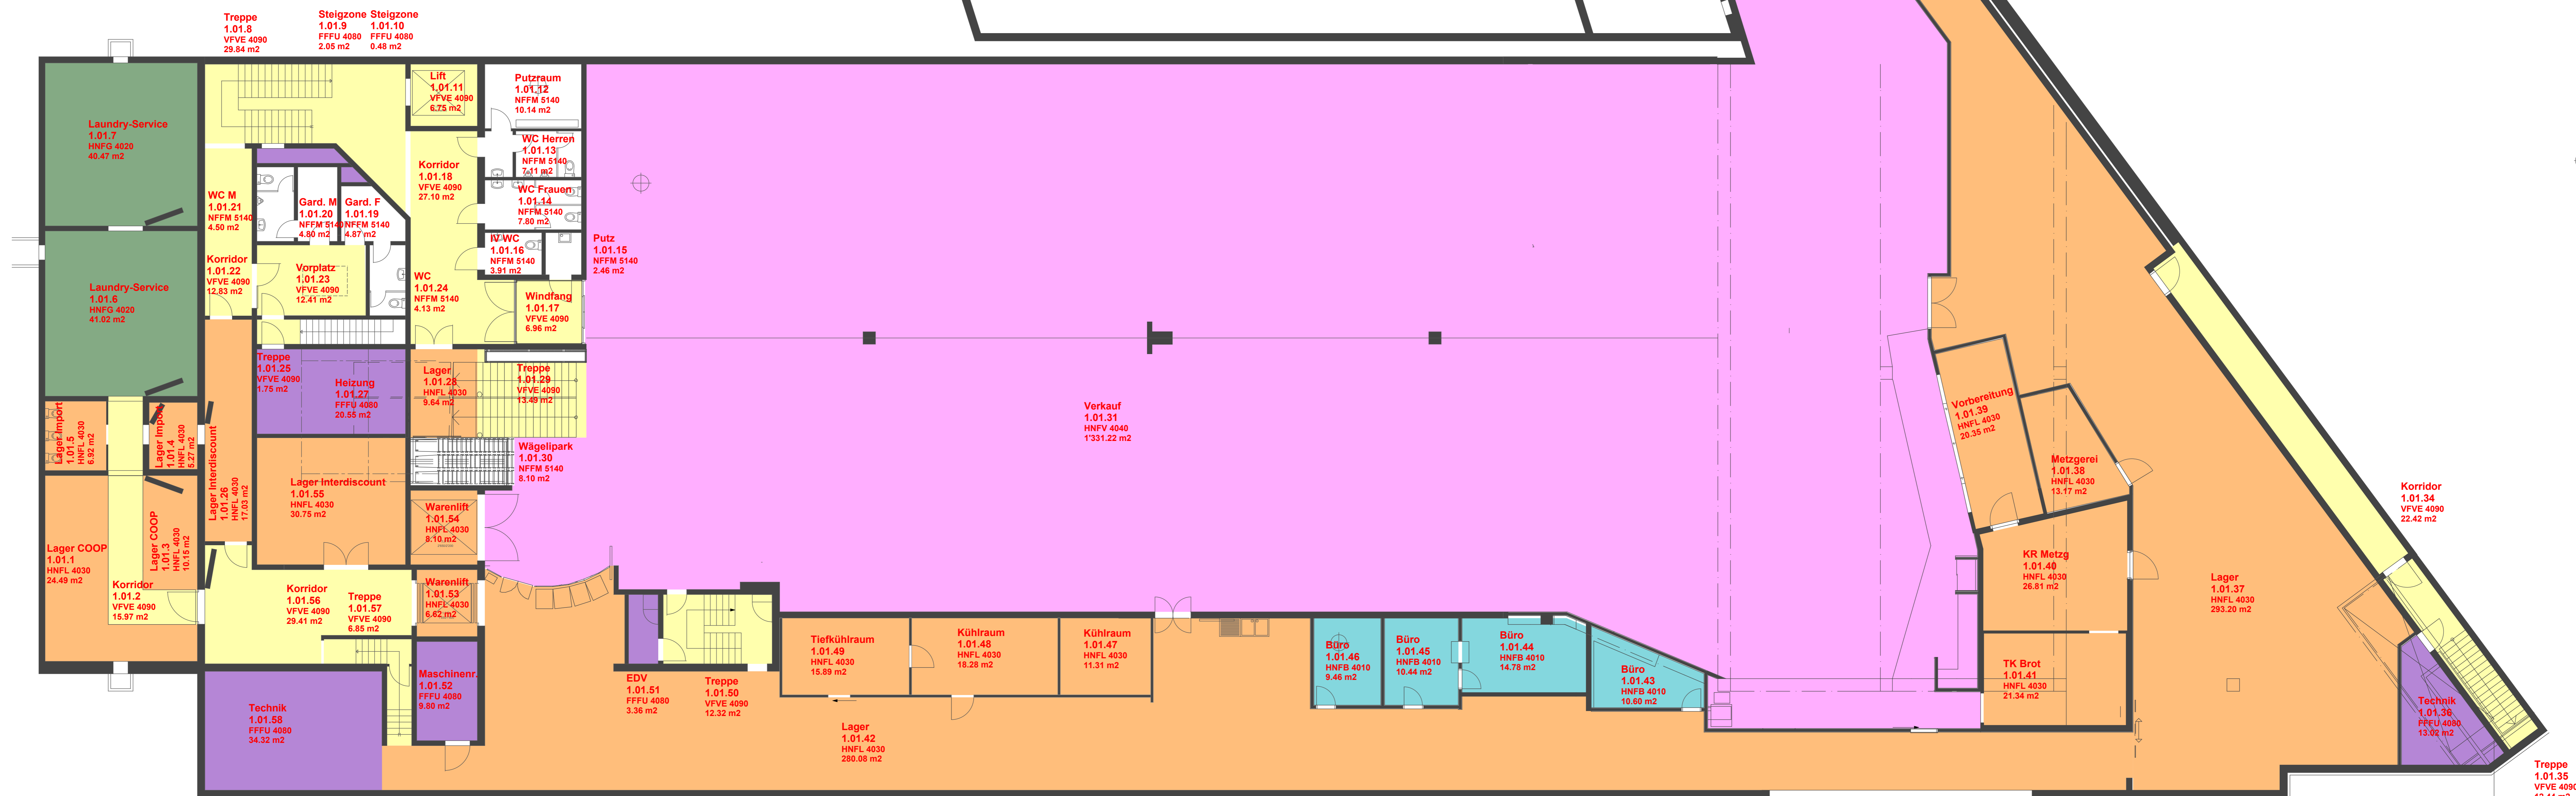

Gesamtsumme Geschossfläche ZG = 99.08 m<sup>2</sup>  
Gesamtsumme der Geschossflächen = 2'701.53 m<sup>2</sup>

<p><b>AUFTRAGGEBER</b> Coop Direktion Immobilien Birgistr. 4a, 8304 Wallisellen Herr O. Singerberger, Herr H. Beer</p>		
<p>Grundrissepläne Flächenmanagement 2010 <b>VS Gstaad</b> Untergstaadstrasse 20 3780 Gstaad</p>		
<p><b>1. Untergeschoss</b></p>		
OBJEKT NR.:	10.14-108	
MASSSTAB:	1:100	
DATUM/GEZ./GEPR.:	18.12.2012/ml	
REV./GEZ./GEPR.:		
PLANFORMAT:	115x75	
PHASE:	PLANNR.:	REV.:
FLM	07	
<p>Jordi + Partner AG dipl. Architekten ETH/SIA Muelinenstrasse 23 CH-3006 Bern Telefon +41 31 357 03 03 Telefax +41 31 357 03 04 www.jordiarch.ch office@jordiarch.ch Zertifiziert nach ISO 9001</p>		