


Bauvorhaben:	Wohn Motel , Eichbergerstrasse 103 + 105 , 9452 Hinterforst	Plannummer:	???
Auftraggeber:	Veltus AG, Bahnhofstrasse 11, 9100 Herisau		
Planungsphase:	Werkplan		
Plantitel:	Detailplan "Zwischen - Cube"	Massstab:	1:20
		Projektnummer:	??-??
		Gezeichnet:	PR
		Datum:	07.02.2017
		Revidiert:	
		Plangrösse:	40 / 85

↑ 1-1

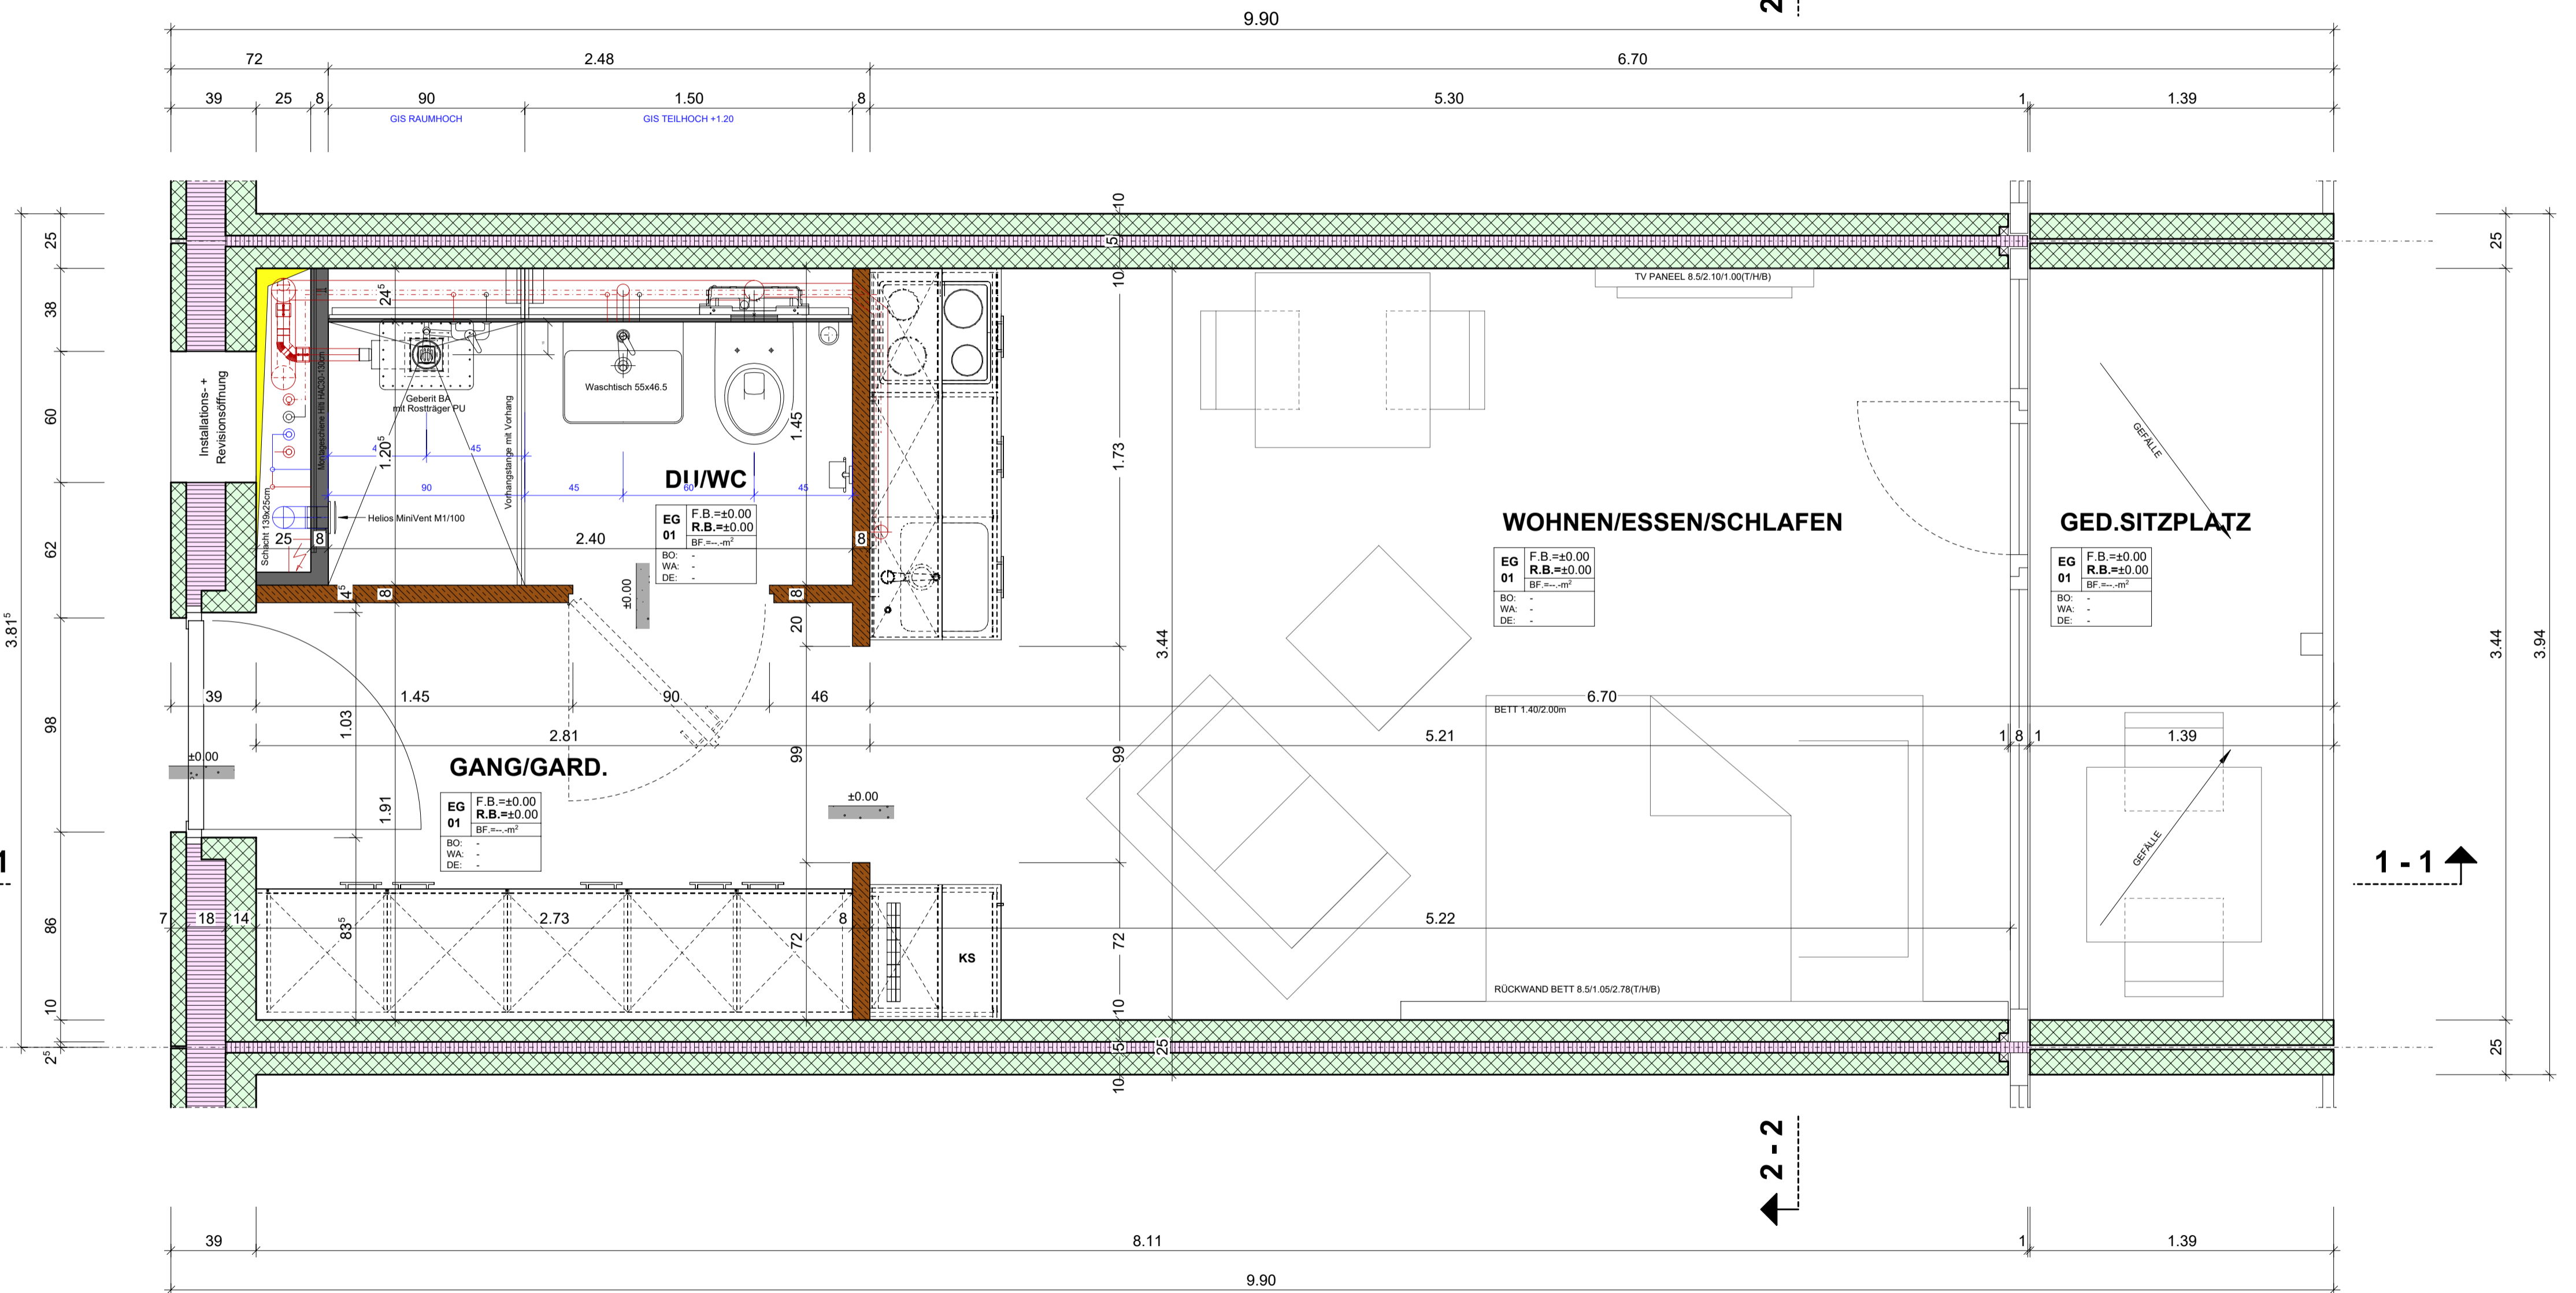

G R U N D R I S S 1:20 (ZWISCHENELEMENT)