



Deponierte Abbildung Nr. F019007_00

Bellevuesstrasse 26
6280 Hochdorf
Grundriss Erdgeschoss

2021030_GrEG	1:50	
11.02.2021	DW	

0 1 2 3 4 5 m

± 0,00 = 484,775 m ü.M. Boden Eingang Erdgeschoss
ab Fixpunkt Nr. 335 = 486.335

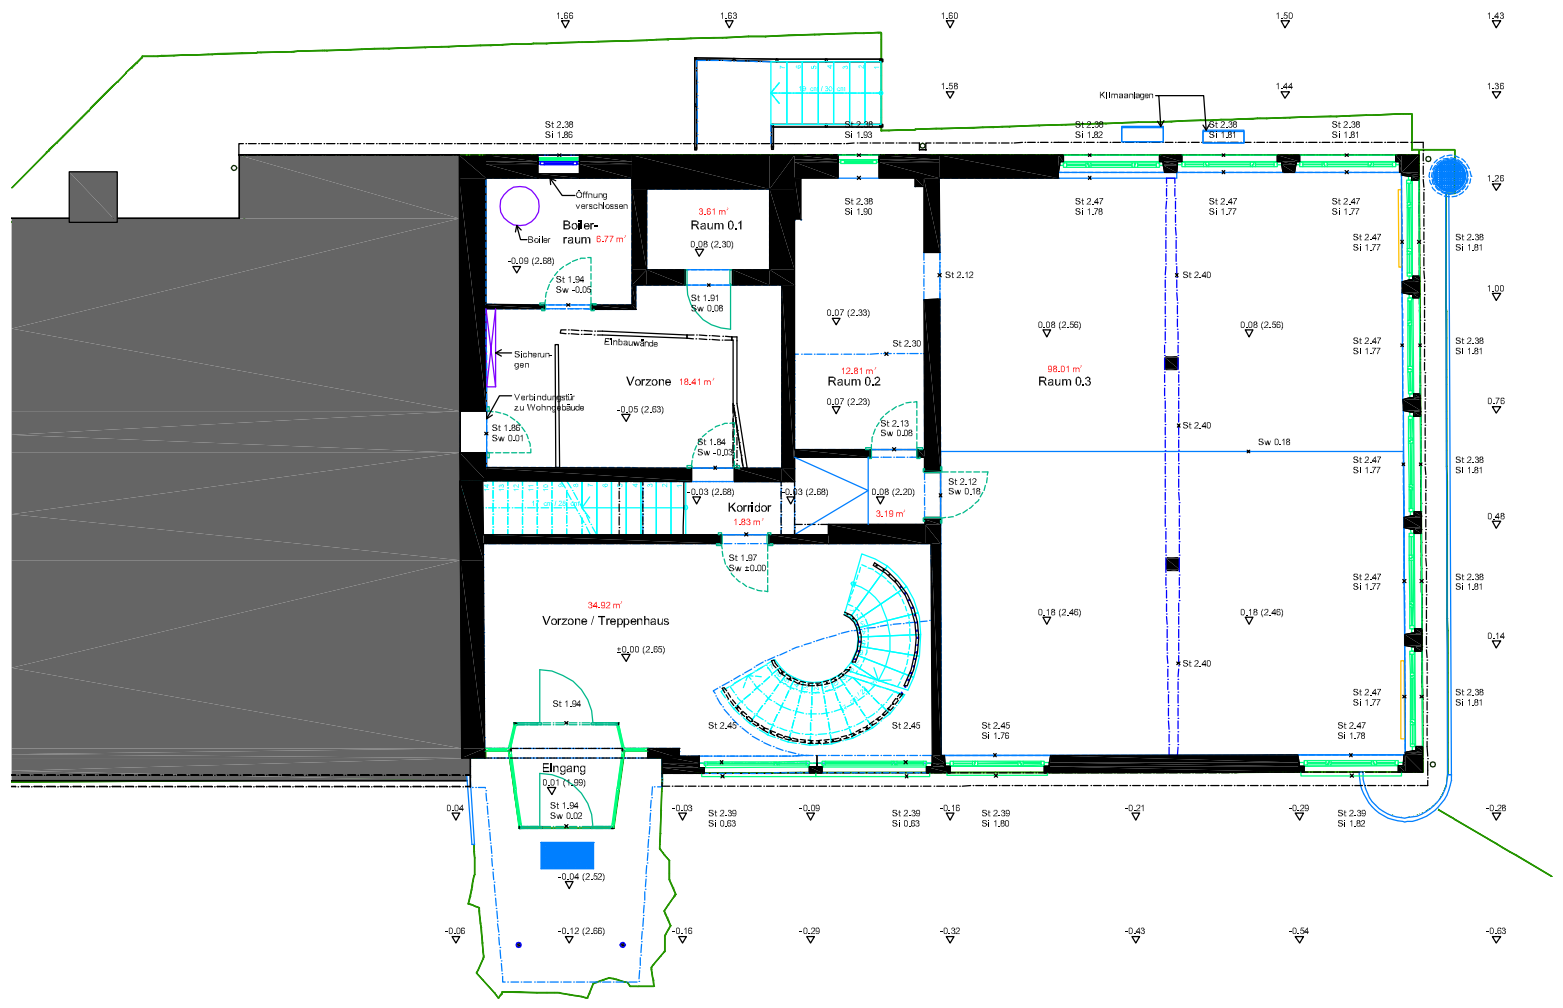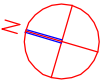

LEGENDE

Stk. Boden	Stk. Unterlage	Wand	Wand verputzt	Außentüren	Decke	


