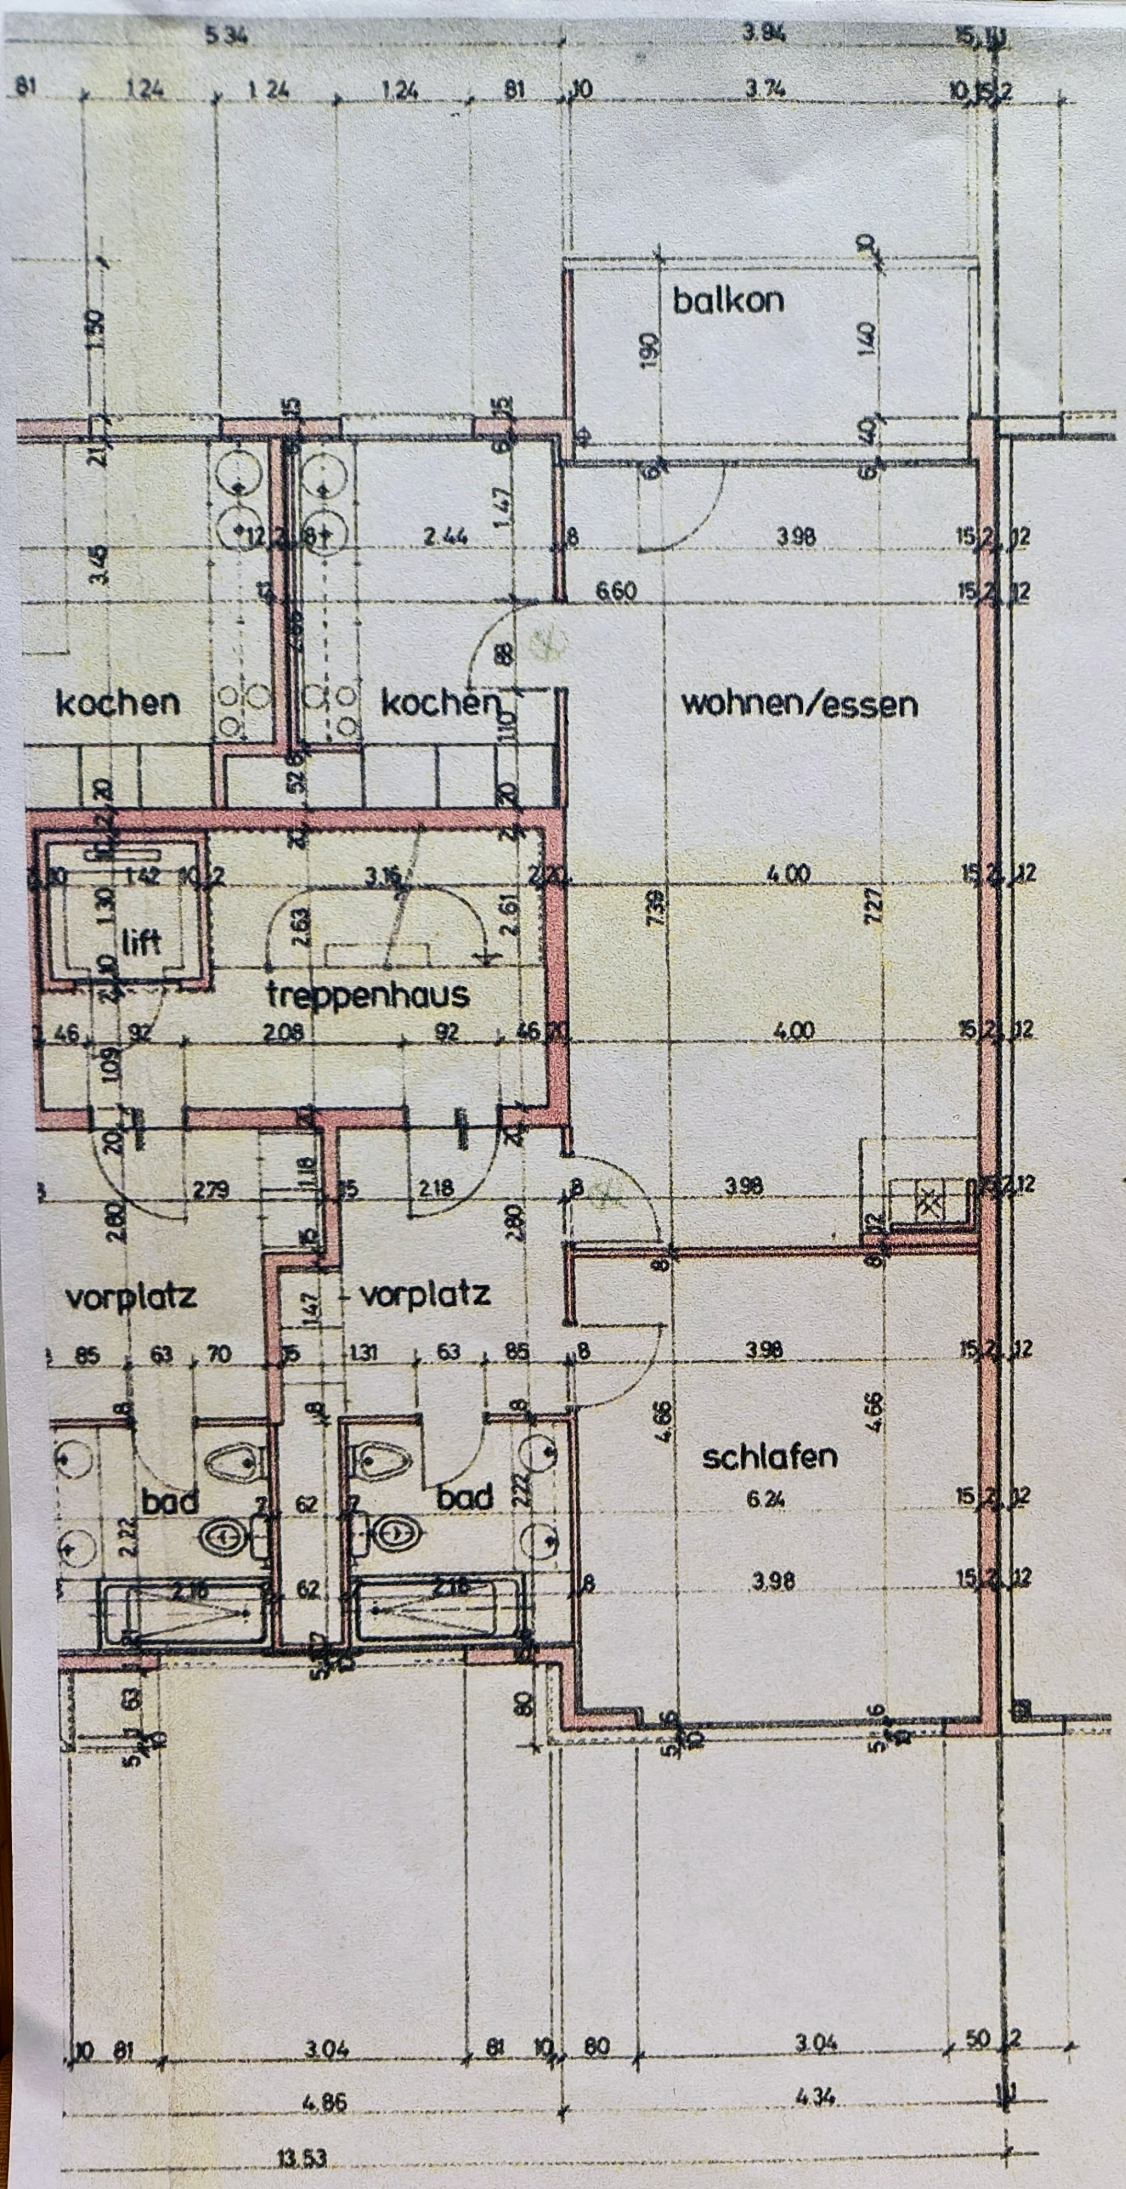


BETON
BACKSTEIN
KALKSANDSTEIN
VORFAB. ELEMENT
LEICHTWÄNDE (AI
R. RADIATOR
HR. HEIZROHR
K KONVEKTOR
RL. ROLLADEN
LA. LAMELLEN
⊗ TÜRSCHLIESSER (

SÄMTLICHE MASSE SIND I
TÜRHÖHEN VON O.K.FERTIG
O.K FERTIG FENSTERBANK
SÄMTLICHE MASSE SIND
BEI MASSUNGENAUIGKEITEN

bauherrschaft:

GLASERBERGSTI