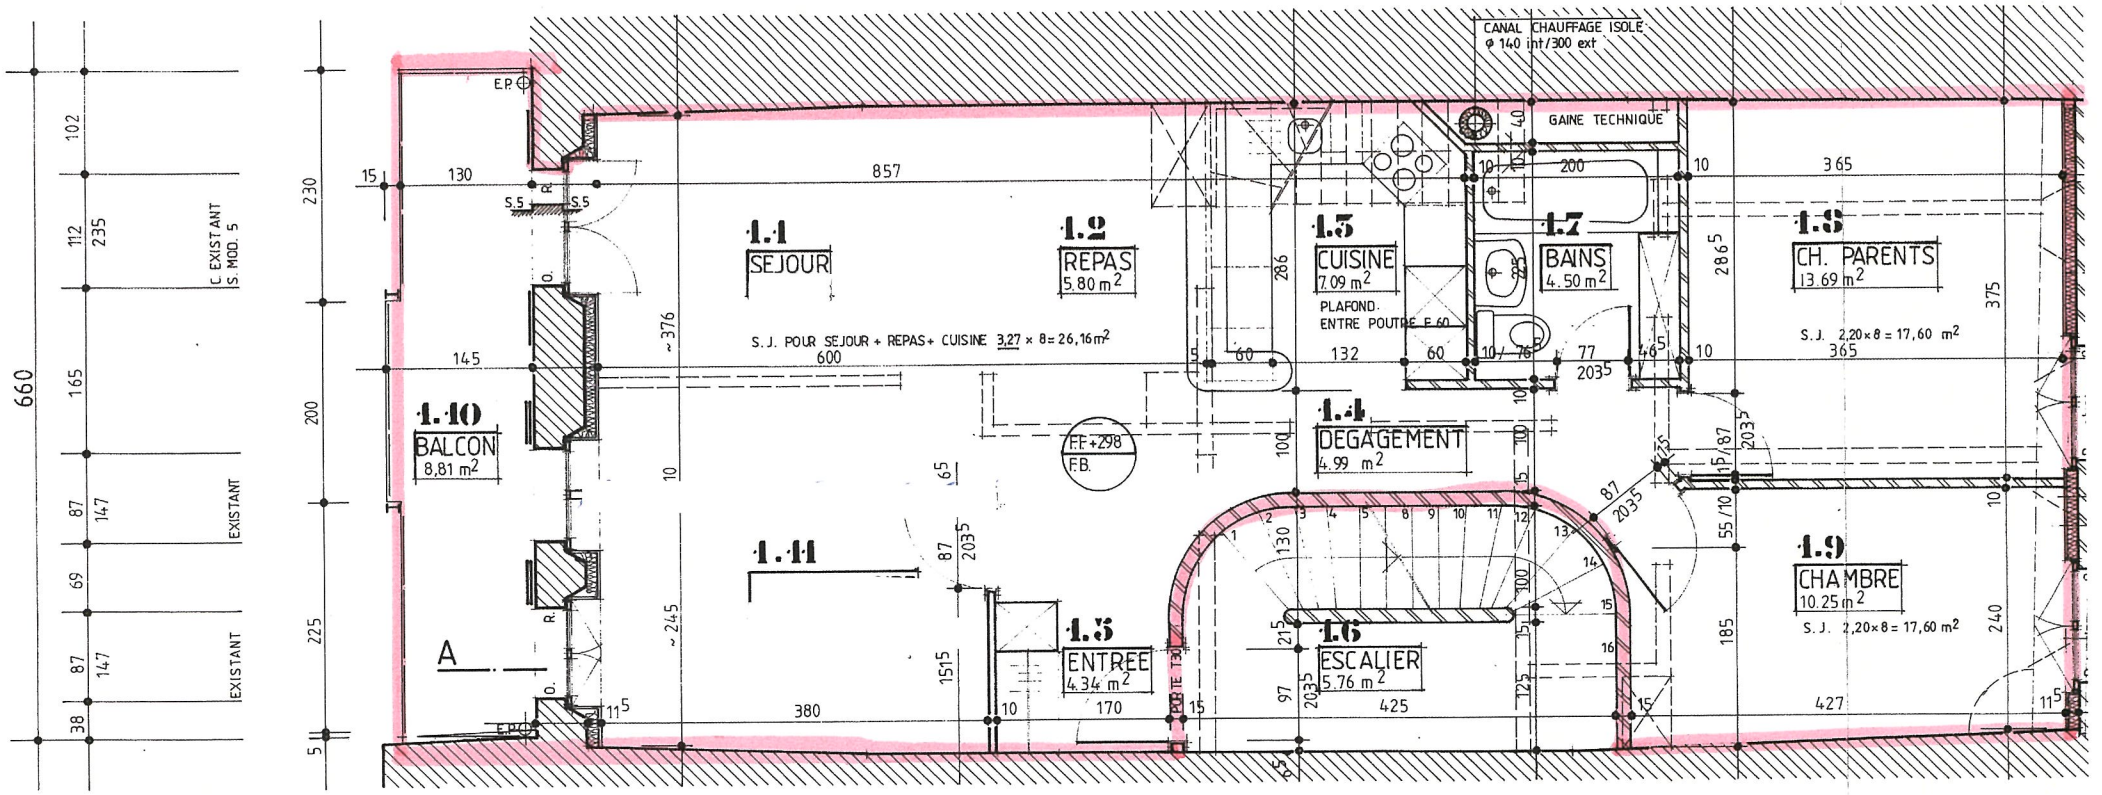

660
102
112
235
165
87
147
69
87
147
38
EXISTANT
EXISTANT
EXISTANT
230
200
225
5
E.P.
130
857
15
S.5
S.5
1.1
SEJOUR
1.2
REPAS
5.80 m2
1.5
CUISINE
7.09 m2
PLAFOND
ENTRE POUTRE F 60
1.7
BAINS
4.50 m2
GAINE TECHNIQUE
CANAL CHAUFFAGE ISOLE
φ 140 int/300 ext
1.8
CH. PARENTS
13.69 m2
S.J. 2,20×8 = 17,60 m2
S.J. POUR SEJOUR + REPAS + CUISINE 3,27 × 8 = 26,16 m2
600
145
~376
1.10
BALCON
8,81 m2
1.4
DEGAGEMENT
4.99 m2
F.F. +298
F.B.
1.11
1.3
ENTREE
4.34 m2
1.6
ESCALIER
5.76 m2
1.9
CHAMBRE
10.25 m2
S.J. 2,20×8 = 17,60 m2
A
~245
380
170
425
427
365
132
77
2035
2865
375
240
185
130
215
97
1515
87
2035
55/10
115/87
2035
F.B.
POUTRE T30
N