


COMMUNE D'OLLON
SERVICE CONSTR. & URBANISME
Dossier No. 3113
NOUVEAU PLAN
Voir corresp. d 29.04.13
et 8.02.05.13

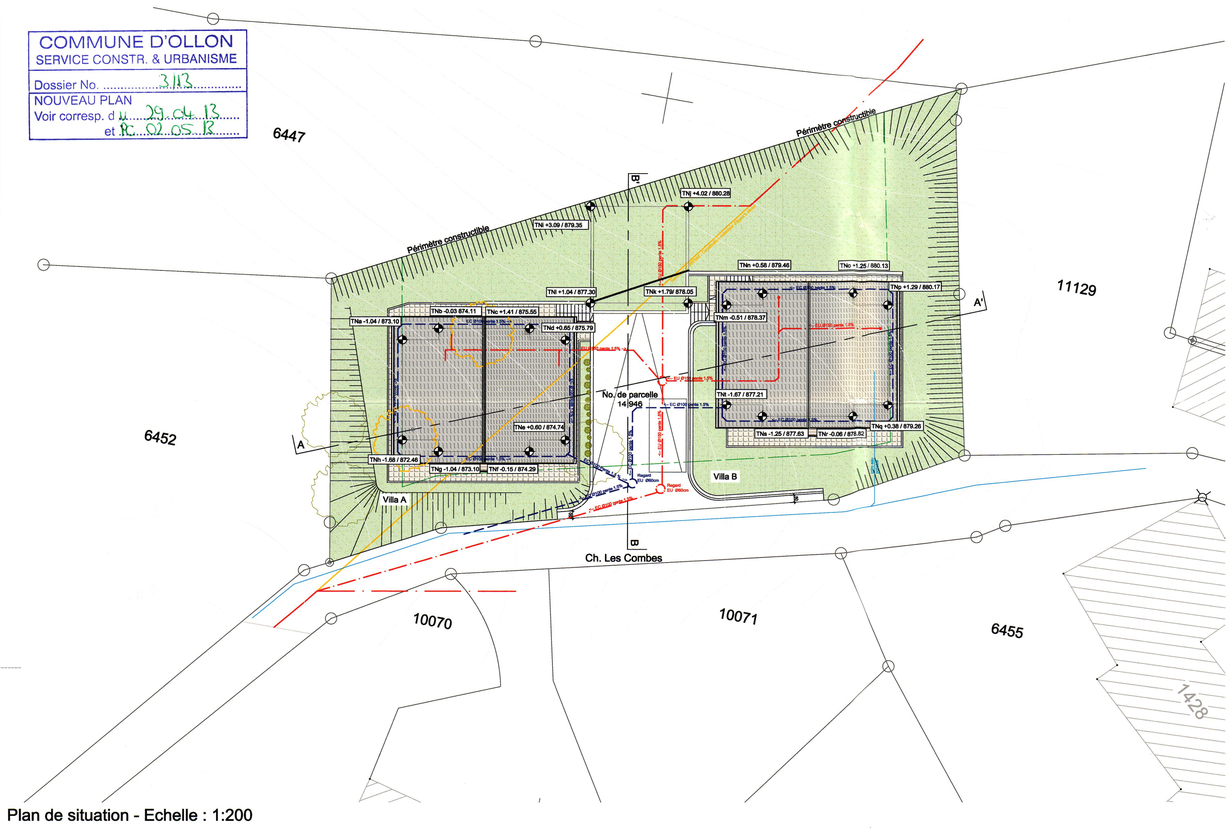


Plan de situation - Echelle : 1:200

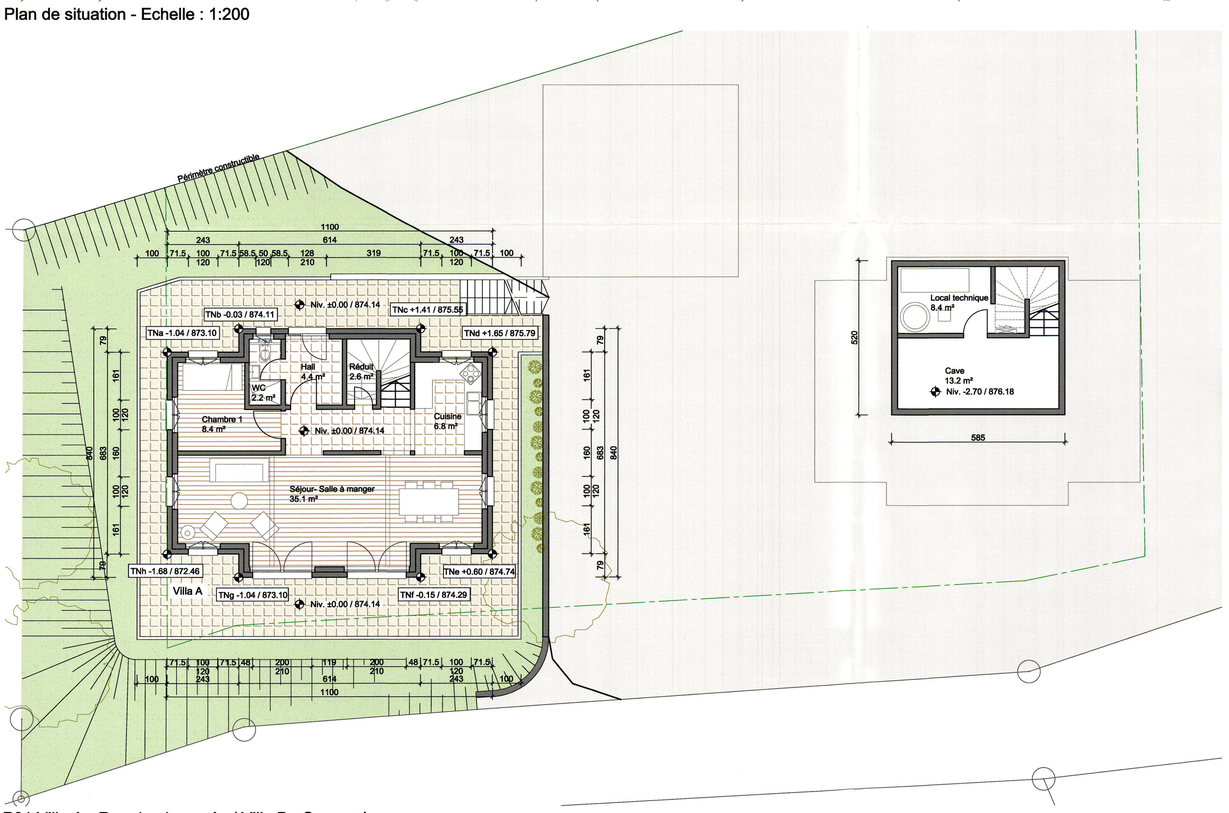

P01 Villa A - Rez-de-chaussée / Villa B - Sous-sol

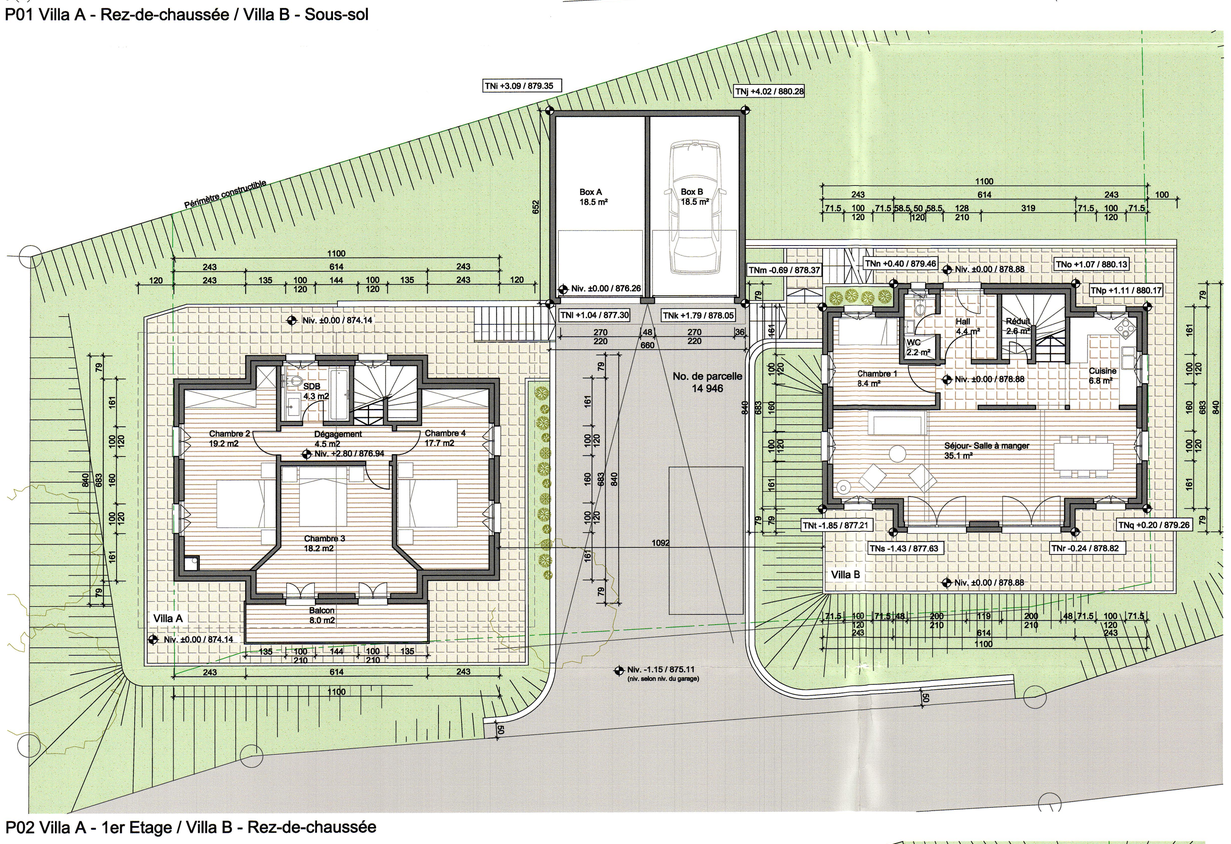

P02 Villa A - 1er Etage / Villa B - Rez-de-chaussée

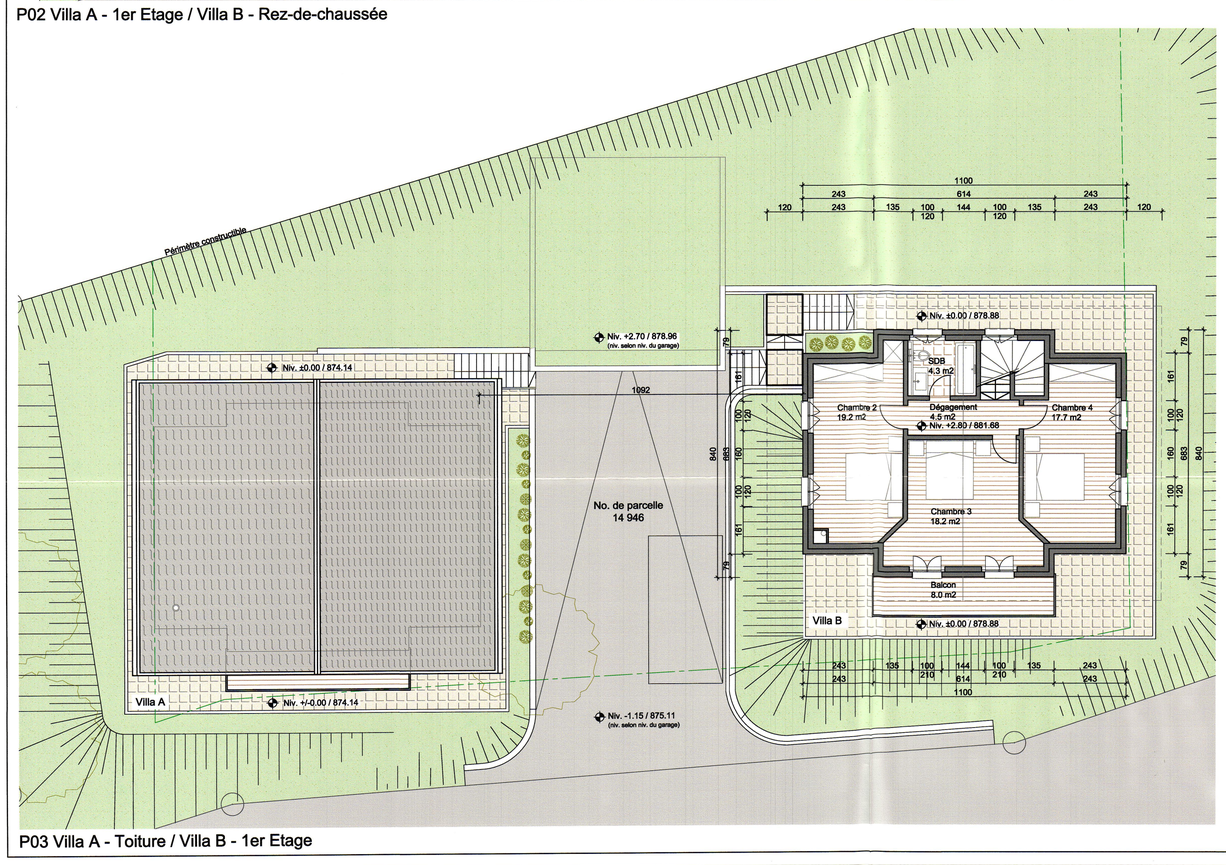

P03 Villa A - Toiture / Villa B - 1er Etage

