



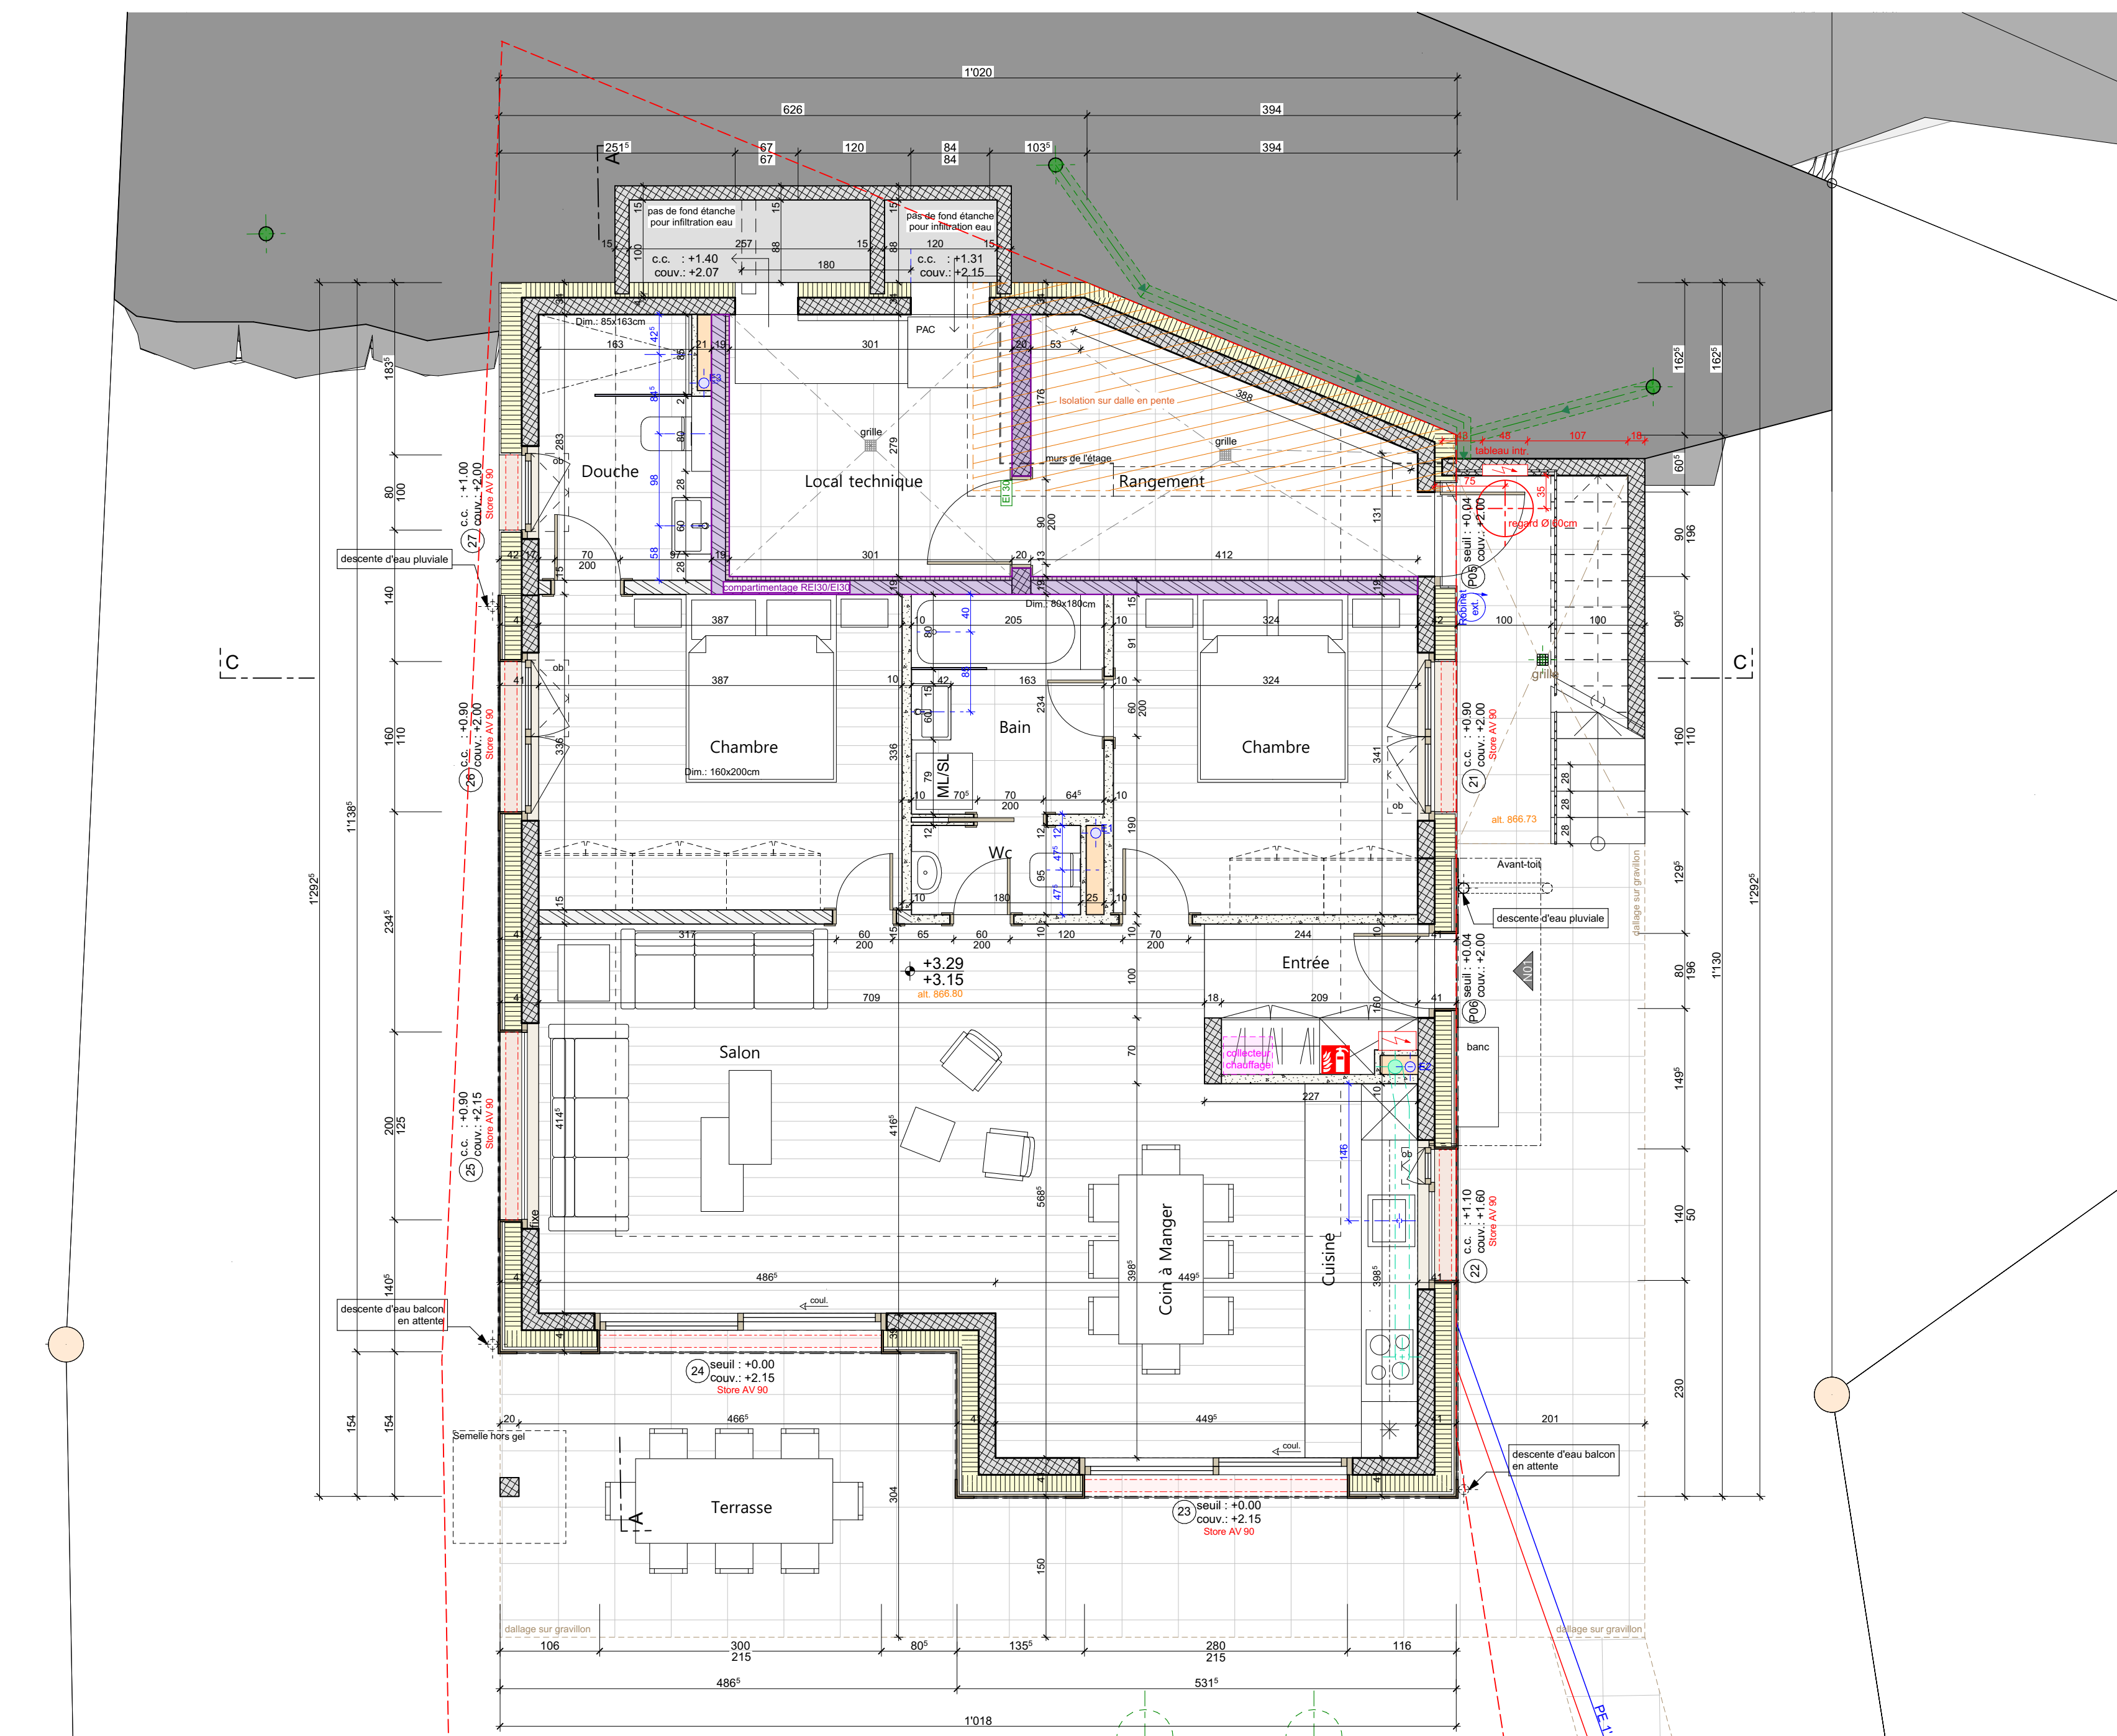

Rez-de-chaussée

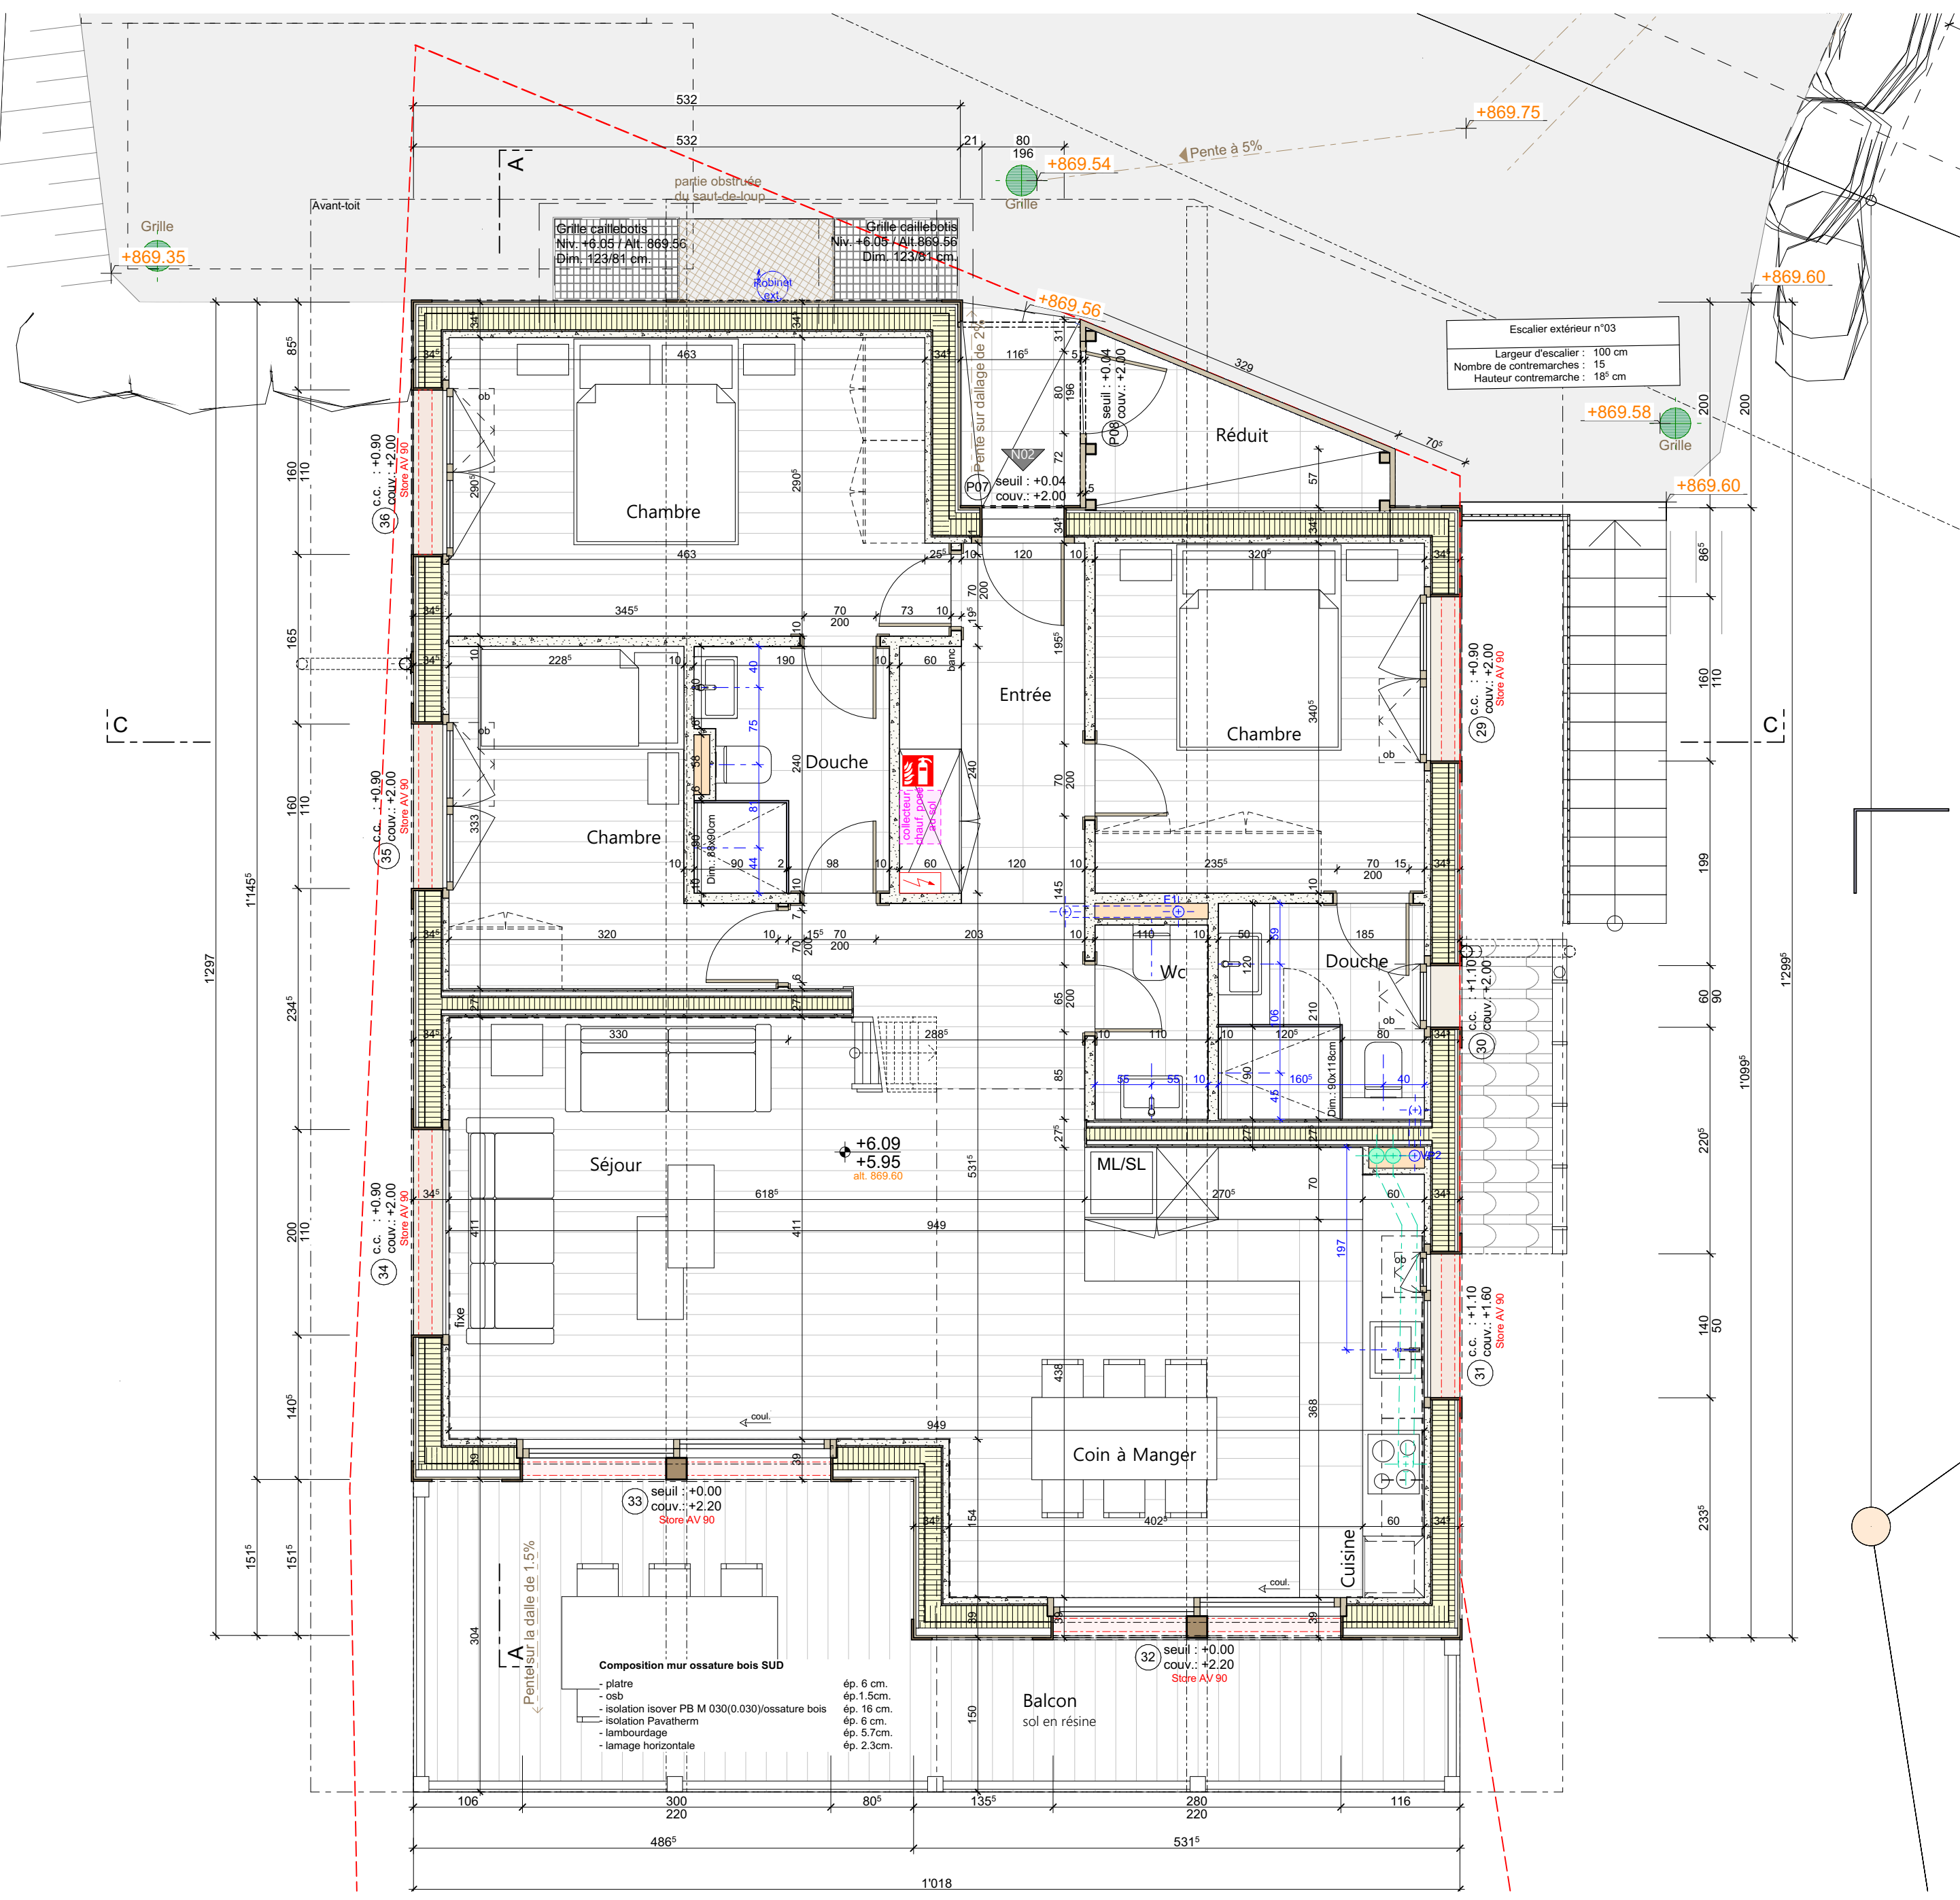

Combles

Compositions des murs périphériques		Compositions du radier, des dalles et de la toiture	
Murs enterrés - béton armé - isolation swissporXPS 300 SF (0.035)	ép. 18 cm.	Radiers avec chape - revêtement de sol - chape au ciment - isolation swissporRoll EPS-T (0.039) - isolation swissporEPS 30 (0.033) - béton armé - miscapor standard 10/75 (0.08)	ép. 2 cm.
	ép. 16 cm.		ép. 6 cm.
Murs en béton finition crépi - béton armé - isolation swissporLAMBDA White 030 (0.030) - crépi extérieur	ép. 18 cm.	Dalles en béton intermédiaire - revêtement de sol - chape au ciment - isolation swissporRoll EPS-T (0.039) - isolation swissporEPS 30 (0.033) - béton armé	ép. 3 cm.
	ép. 22 cm.		ép. 3 cm.
Murs en béton finition bois - béton armé - isolation swissporLAMBDA White 030 (0.030) - lambourrage - lamage horizontale	ép. 18 cm.	Dalles en bois mézzanine - dalle en bois - revêtement	ép. 25 cm.
	ép. 2 cm.		ép. 35 cm.
Murs en ossature bois - platine - ossb - isolation isover PB M (0.030)/ossature bois - isolation Pavatherm - lambourrage - lamage horizontale	ép. 6 cm.	Toitures avec avant-toit fin - chevrons sections - lambrisage - isolation swissporLAMBDA Roof (0.029) - lattage - contre-lattage - tuile Joran	ép. 2 cm.
	ép. 15 cm.		ép. 2 cm.
Murs en ossature bois finition crépi - platine - ossb - isolation isover PB M (0.030)/ossature bois - isolation Pavatherm - crépi extérieur	ép. 6 cm.		ép. 16 cm.
	ép. 10 cm.		ép. 4 cm.

Information	OUI/NON	Remarques
Minergie	NON	
Installation Solaire	NON	
Dangers	avalanches	NON
	hydrologique	NON
Zones	archéologique	NON
	forêt	NON
Protection sonore	espace réservé eau ERE	NON
Norme feu	Protection contre le bruit	OUI
Mobilité réduite		Rapport du 22.04.2022 par B5 Lucane Sàrl
Désamiantage		

Mezzanine

