

Démolition et assainissement du secteur A/ Création de la route d'accès/ Construction de 14 villas/ Réalisation des aménagements extérieurs/ Conformité au PQ approuvé. Rue des Lettes, 1905 Dorenaz

Propriétaire : pP
Architecte :


Situation ENQ 00 Ech : 1:250 Version du : 10.04.2025

Maitre de l'ouvrage : VB CREATION SA, Rue des Colombes 11, 1868 Collombey

VB CREATION SA Succursale :
Rue des Colombes 11, 1868 Collombey
Tel : +41(0)24 471 52 70
info@vbcreation.ch

Parcelle n° 251, 252, 254, 268, 836
Crée: 19.03.2024
Dessiné par: cz

Dates de modifications :

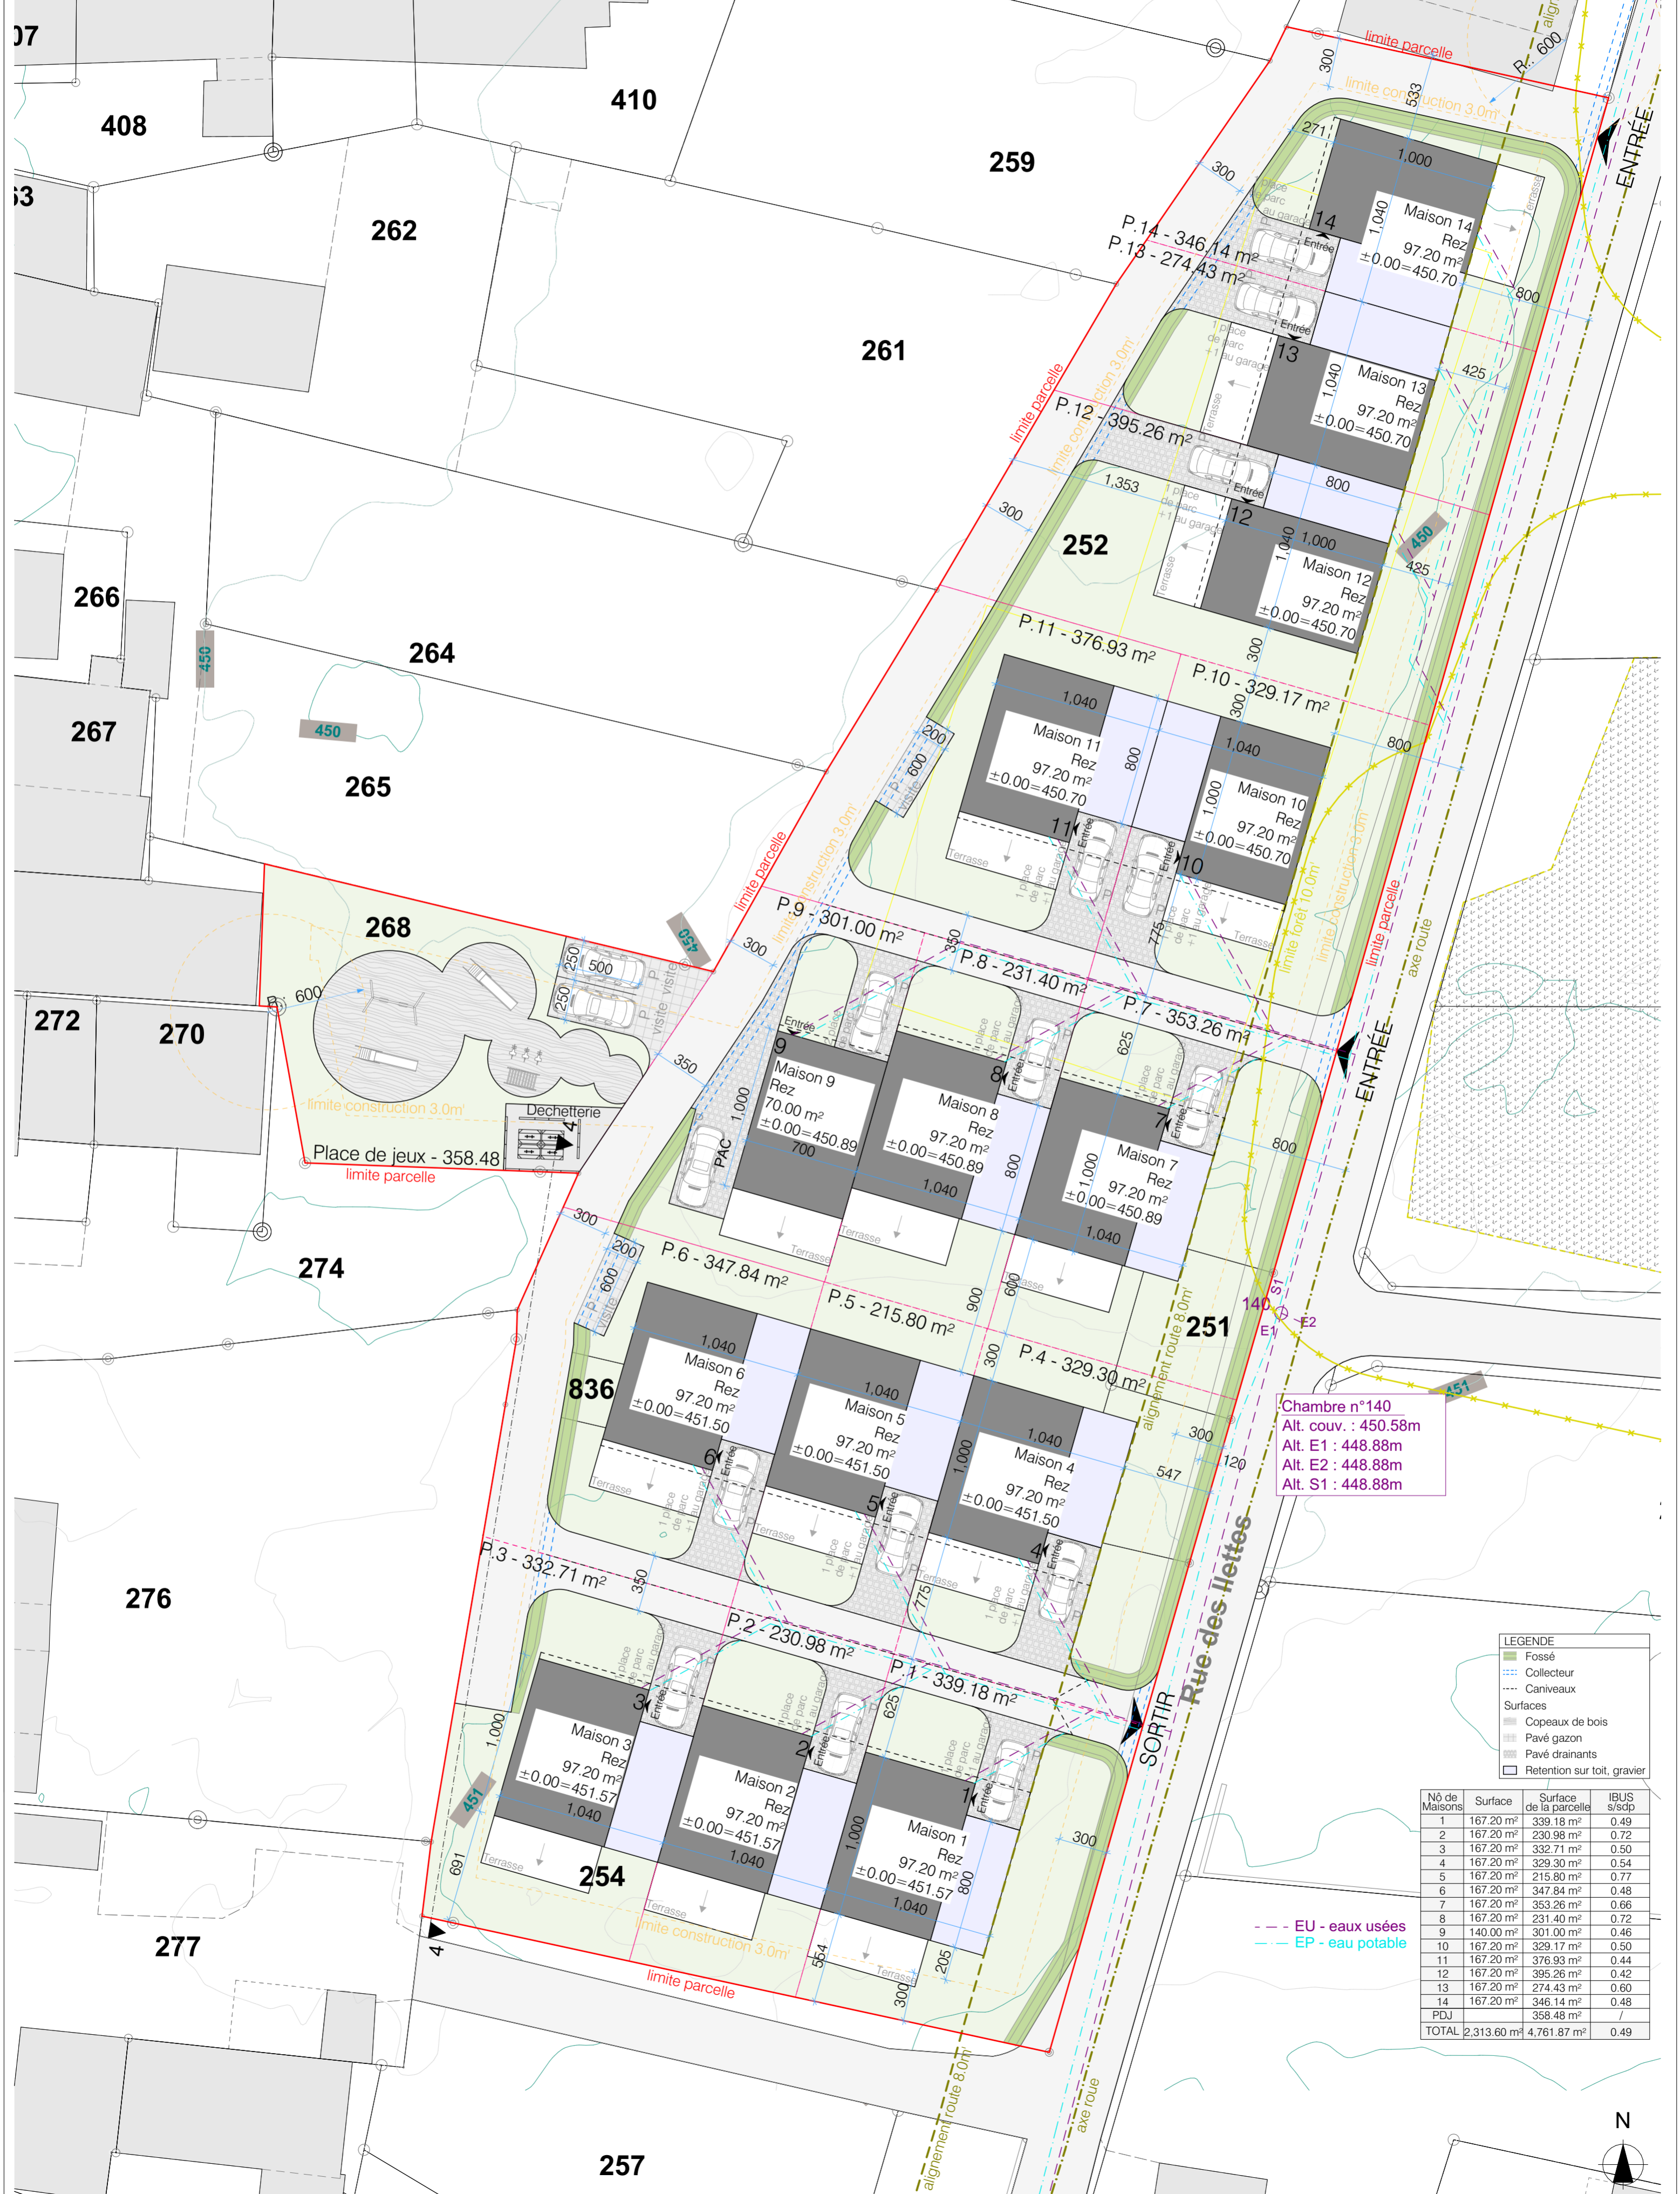

Chambre n°140
Alt. couv. : 450.58m
Alt. E1 : 448.88m
Alt. E2 : 448.88m
Alt. S1 : 448.88m

LEGENDE

- Fossé
- Collecteur
- Caniveaux
- Surfaces
- Copeaux de bois
- Pavé gazon
- Pavé drainants
- Retention sur toit, gravier

N° de Maisons	Surface	Surface de la parcelle	IBUS s/sdp
1	167.20 m²	339.18 m²	0.49
2	167.20 m²	230.98 m²	0.72
3	167.20 m²	332.71 m²	0.50
4	167.20 m²	329.30 m²	0.54
5	167.20 m²	215.80 m²	0.77
6	167.20 m²	347.84 m²	0.48
7	167.20 m²	353.26 m²	0.66
8	167.20 m²	231.40 m²	0.72
9	140.00 m²	301.00 m²	0.46
10	167.20 m²	329.17 m²	0.50
11	167.20 m²	376.93 m²	0.44
12	167.20 m²	395.26 m²	0.42
13	167.20 m²	274.43 m²	0.60
14	167.20 m²	346.14 m²	0.48
PDJ		358.48 m²	
TOTAL	2,313.60 m²	4,761.87 m²	0.49

--- EU - eaux usées
--- EP - eau potable