


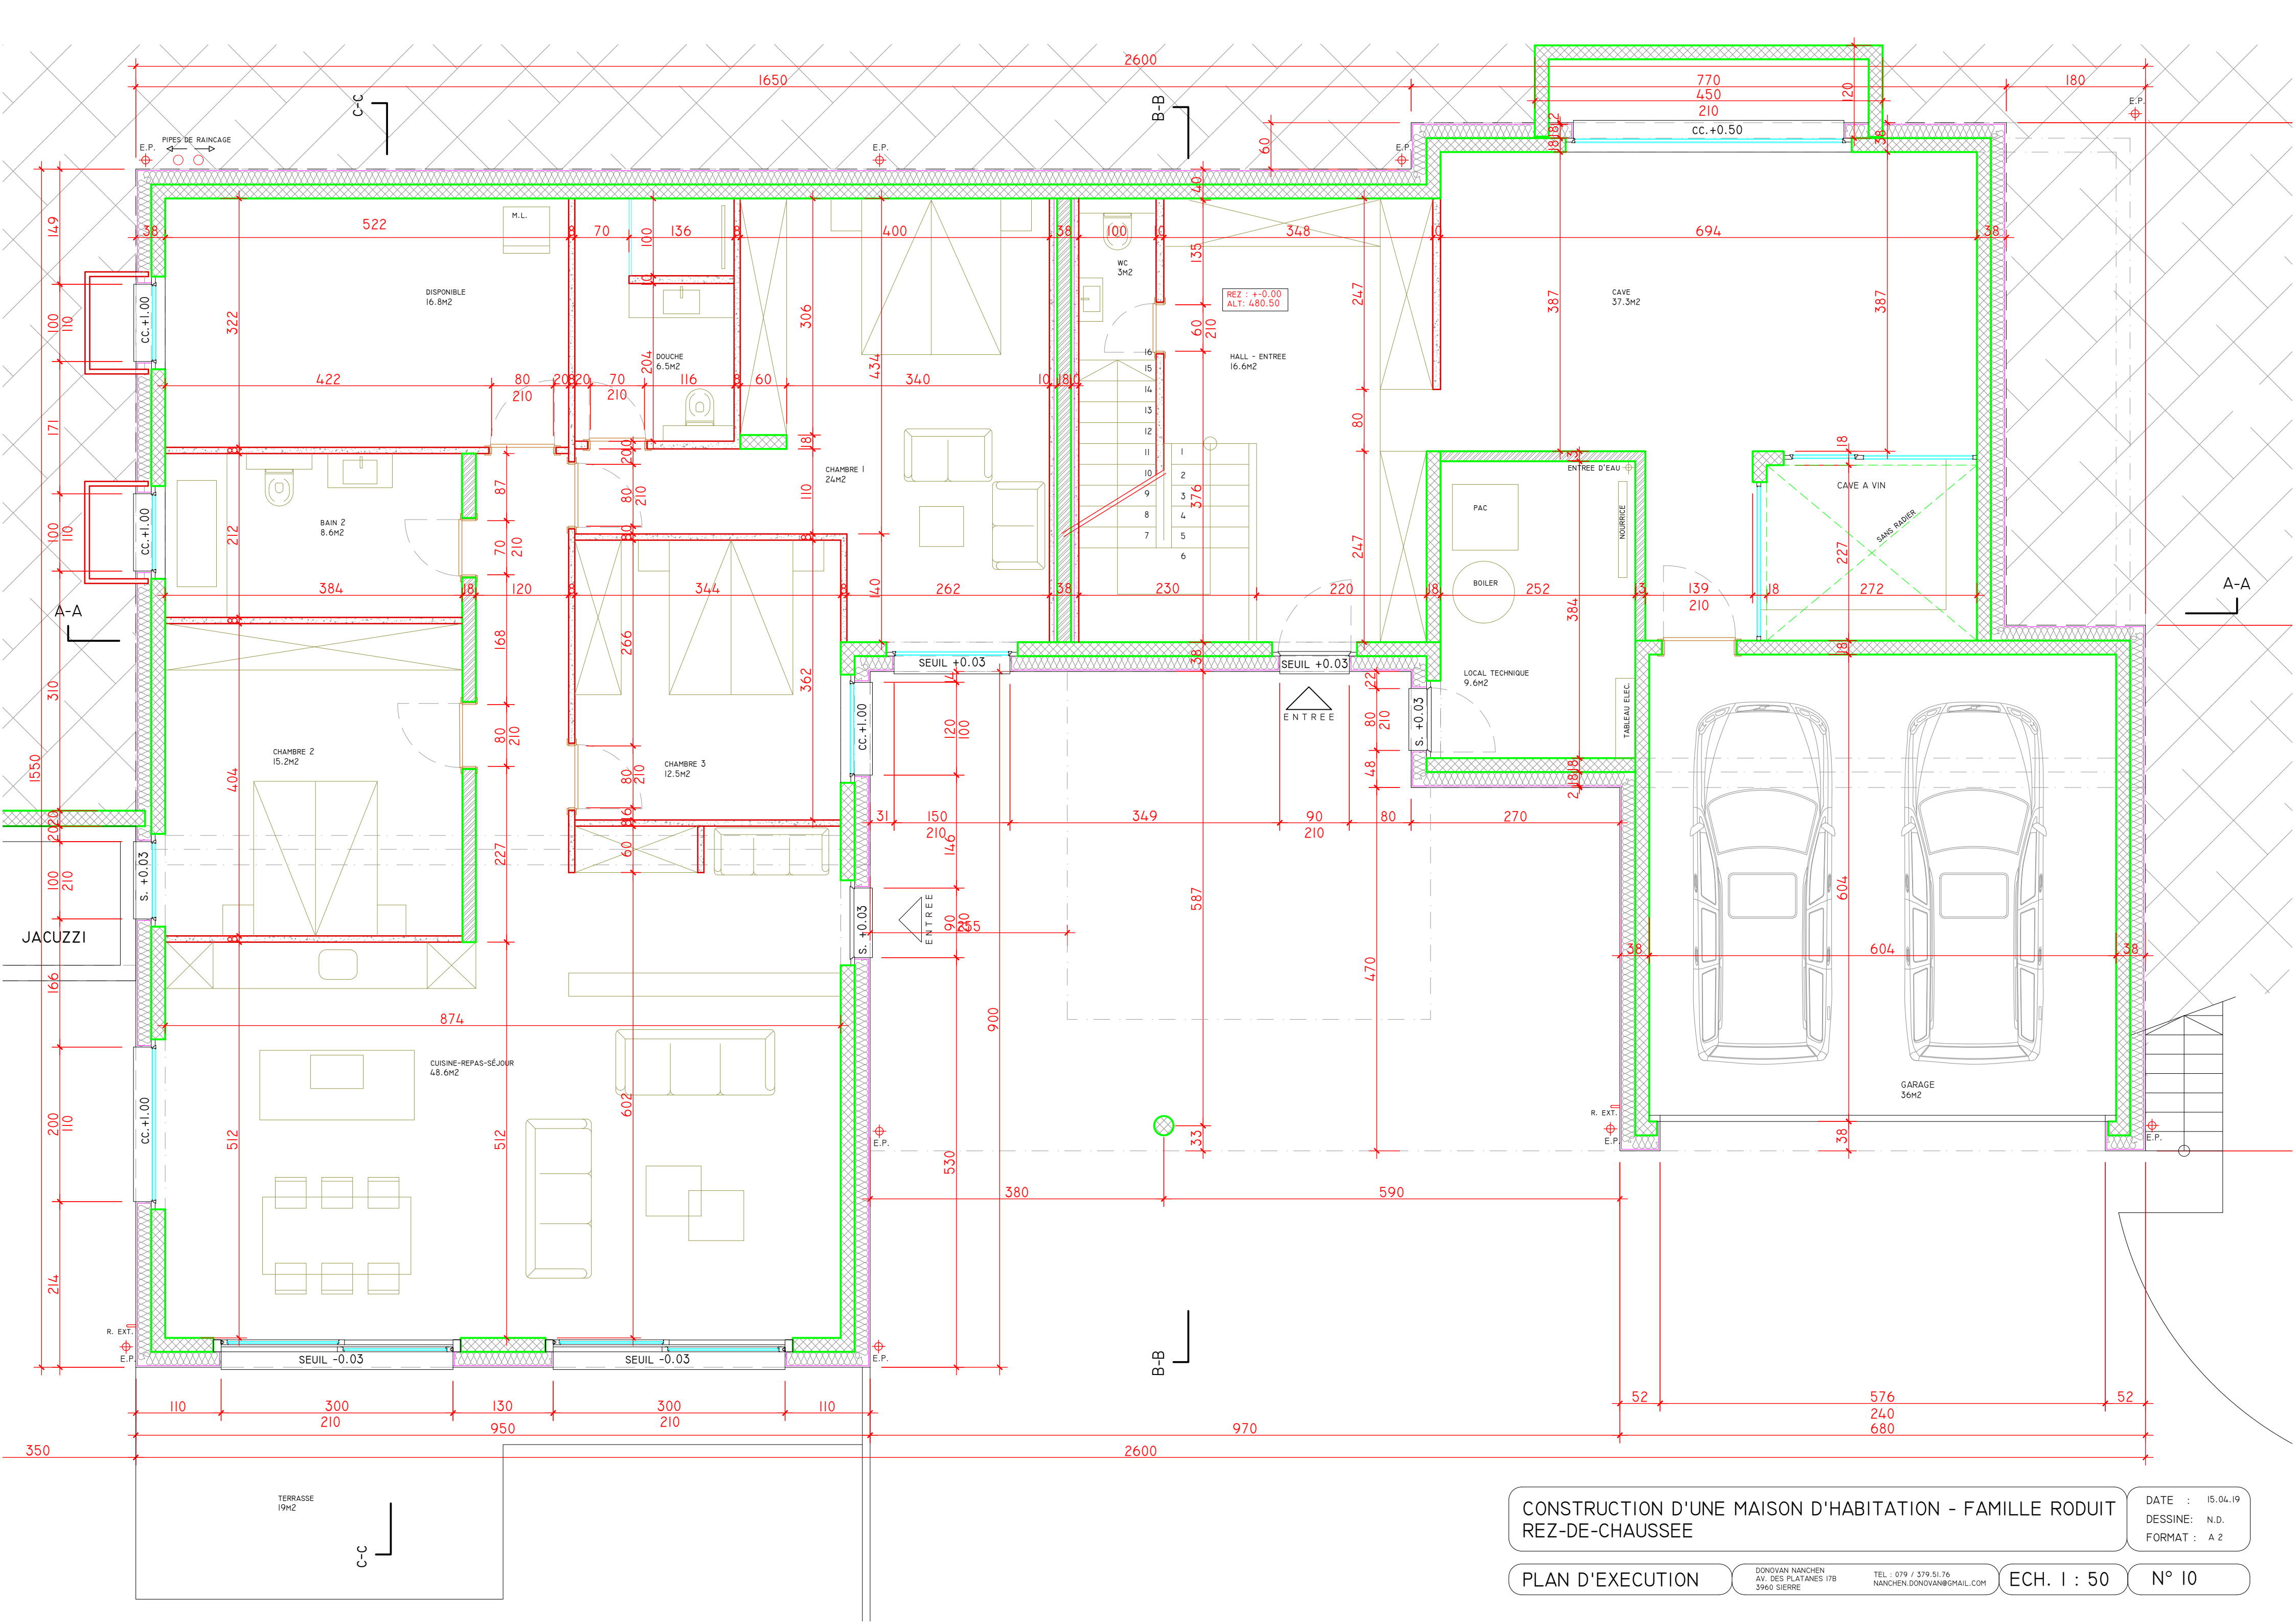

CONSTRUCTION D'UNE MAISON D'HABITATION - FAMILLE RODUIT
REZ-DE-CHAUSSEE

PLAN D'EXECUTION

DONOVAN NANCHEN
AV. DES PLATANES 17B
3960 SIERRE

TEL : 079 / 379.51.76
NANCHEN.DONOVAN@GMAIL.COM

ECH. 1 : 50

N° 10

DATE : 15.04.19
DESSINE : N.D.
FORMAT : A 2