



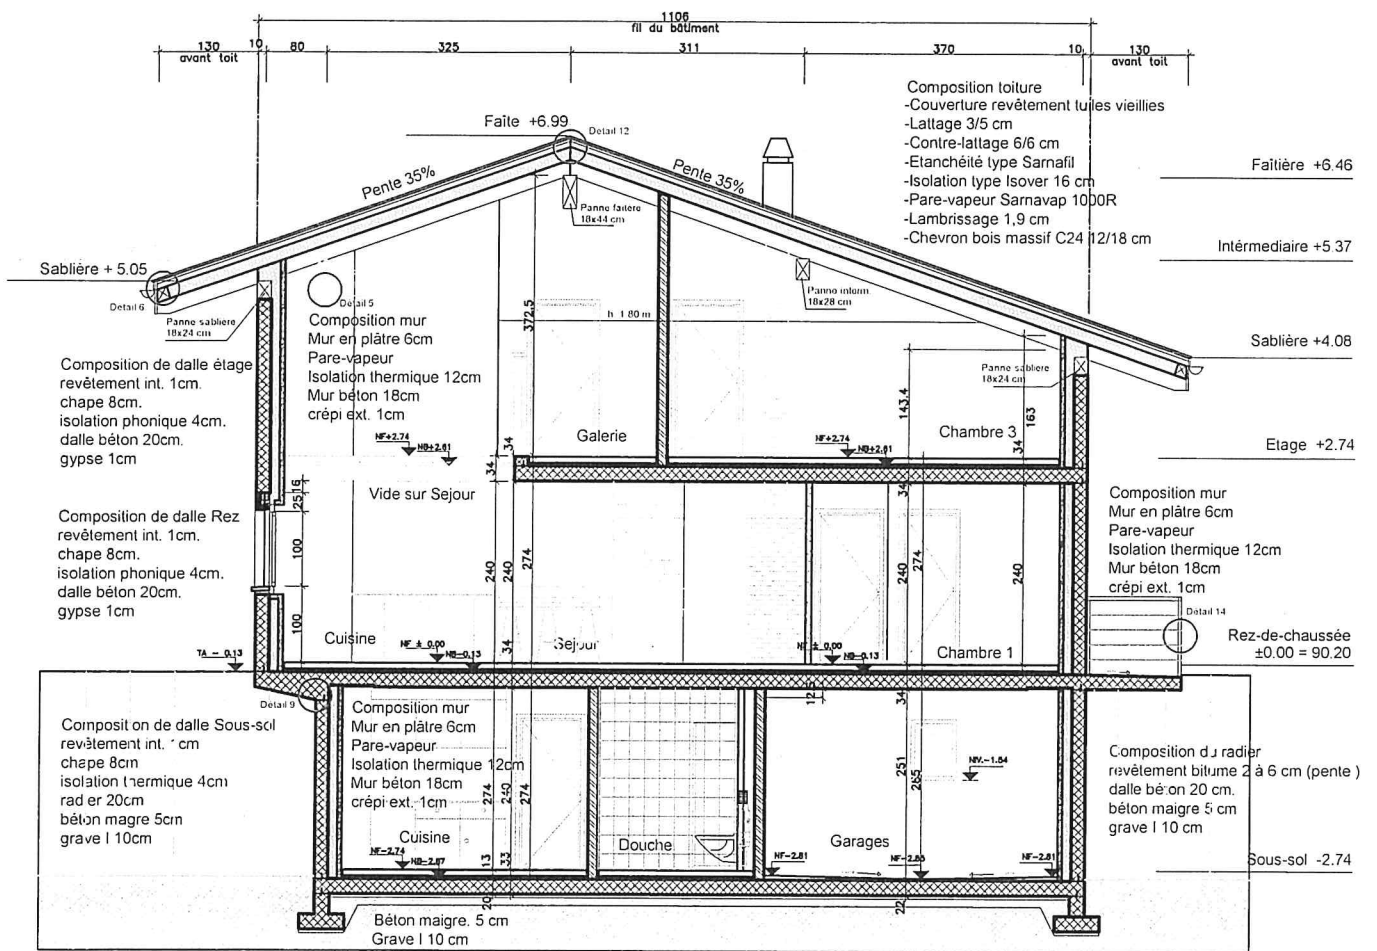

2075

Villa B sur parcelle n°2968 à Vex


Façade Nord 1/100

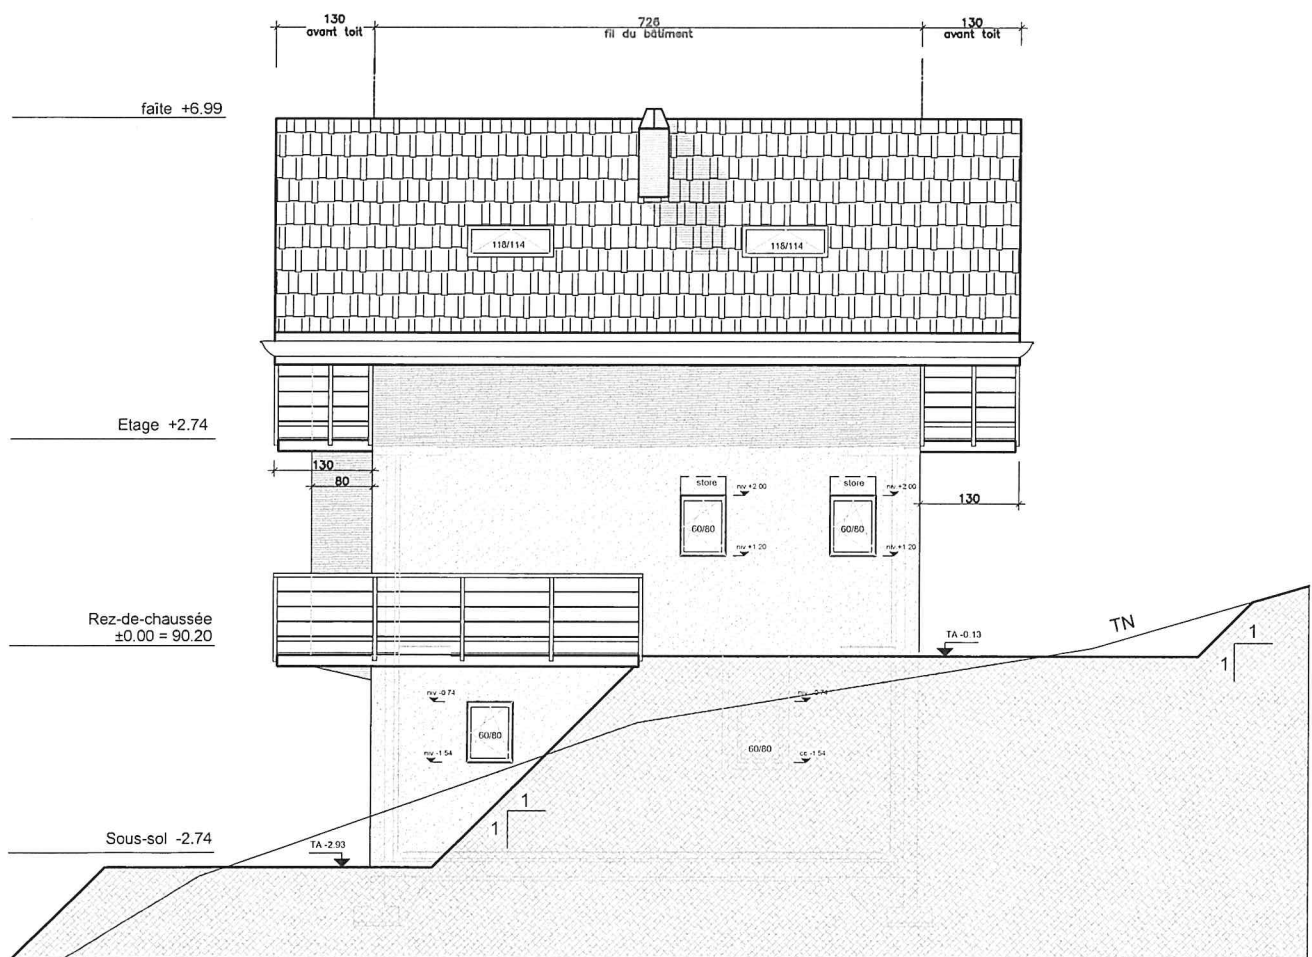

2075

Villa B sur parcelle n°2968 à Vex


Façade Ouest 1/100

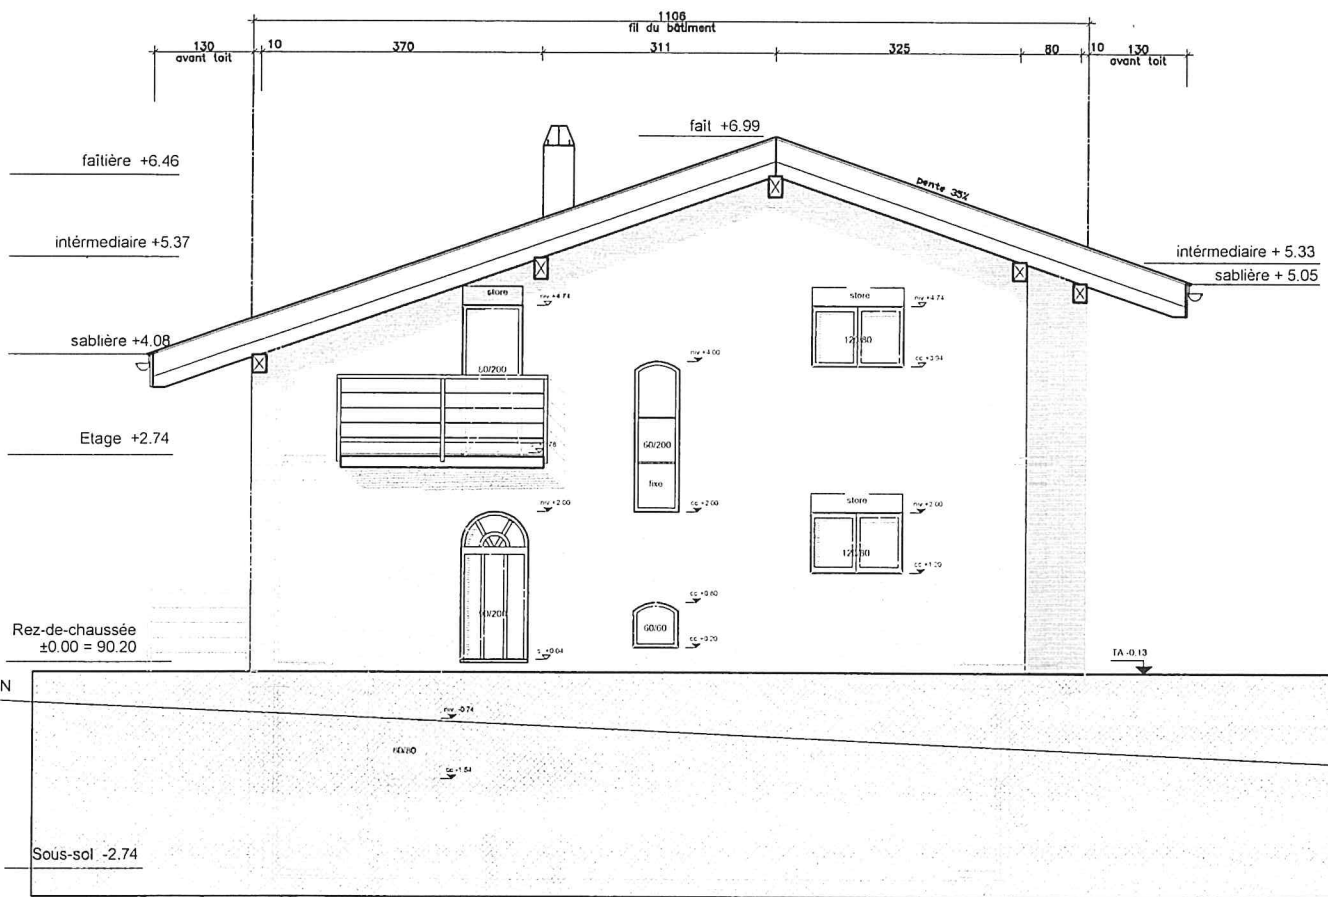



2075


Villa B sur parcelle n°2968 à Vex


Façade Sud 1/100

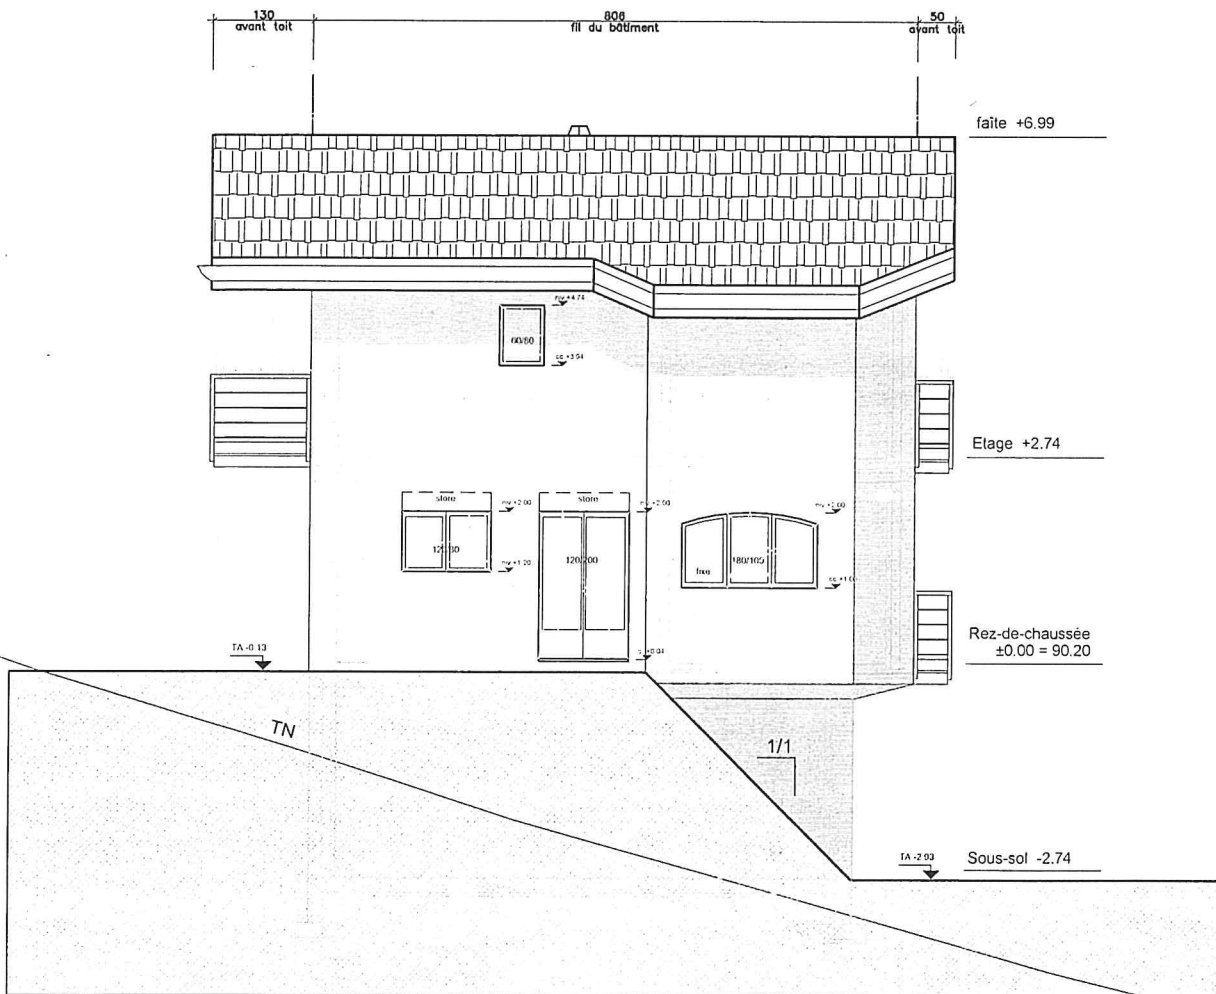

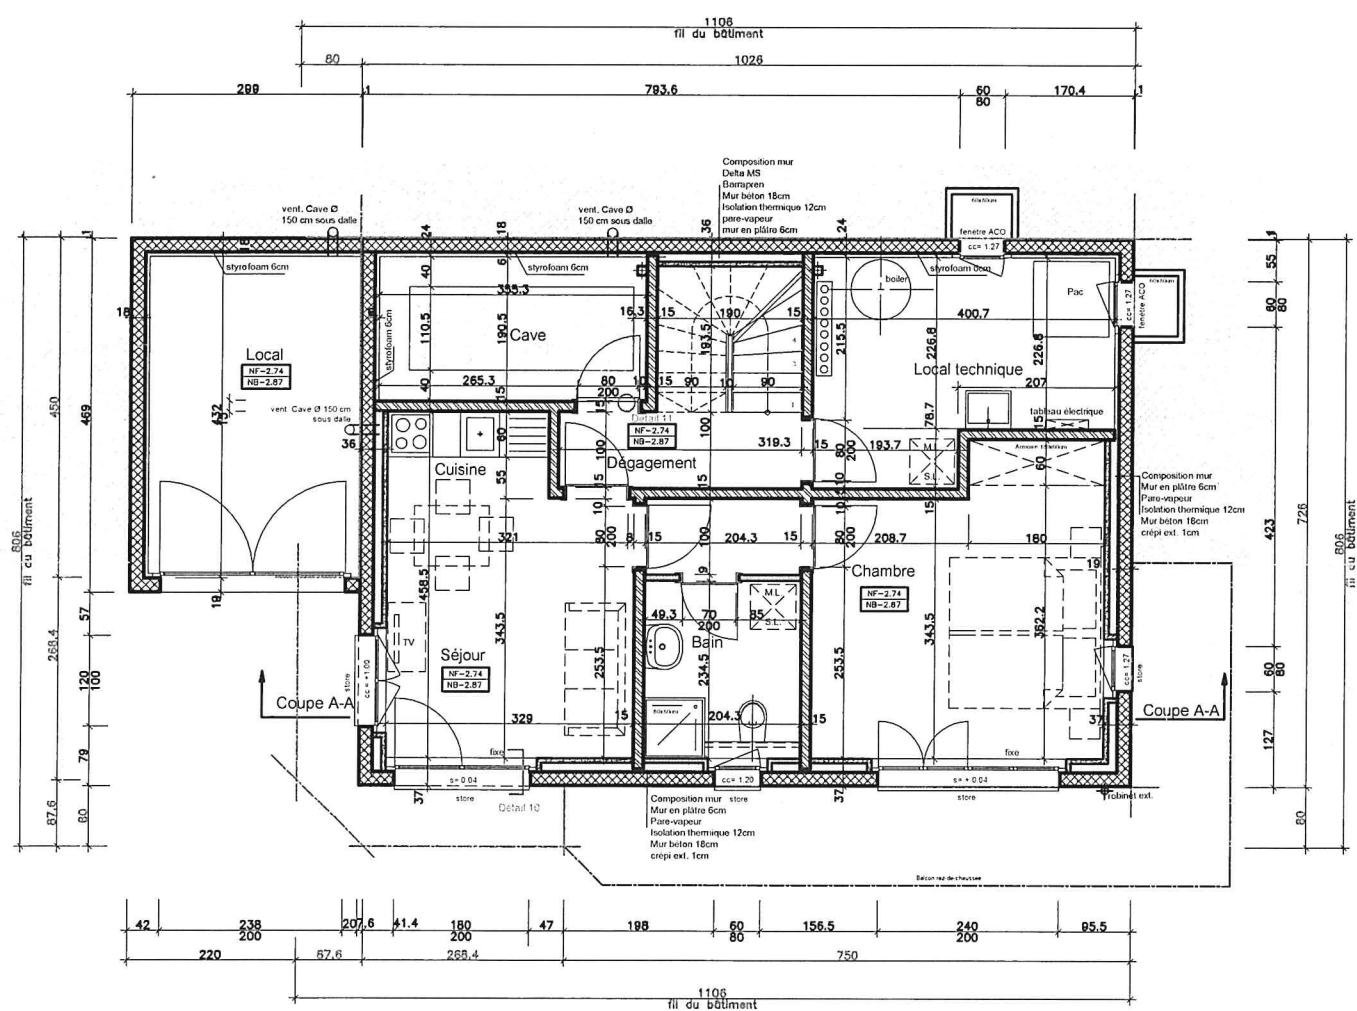

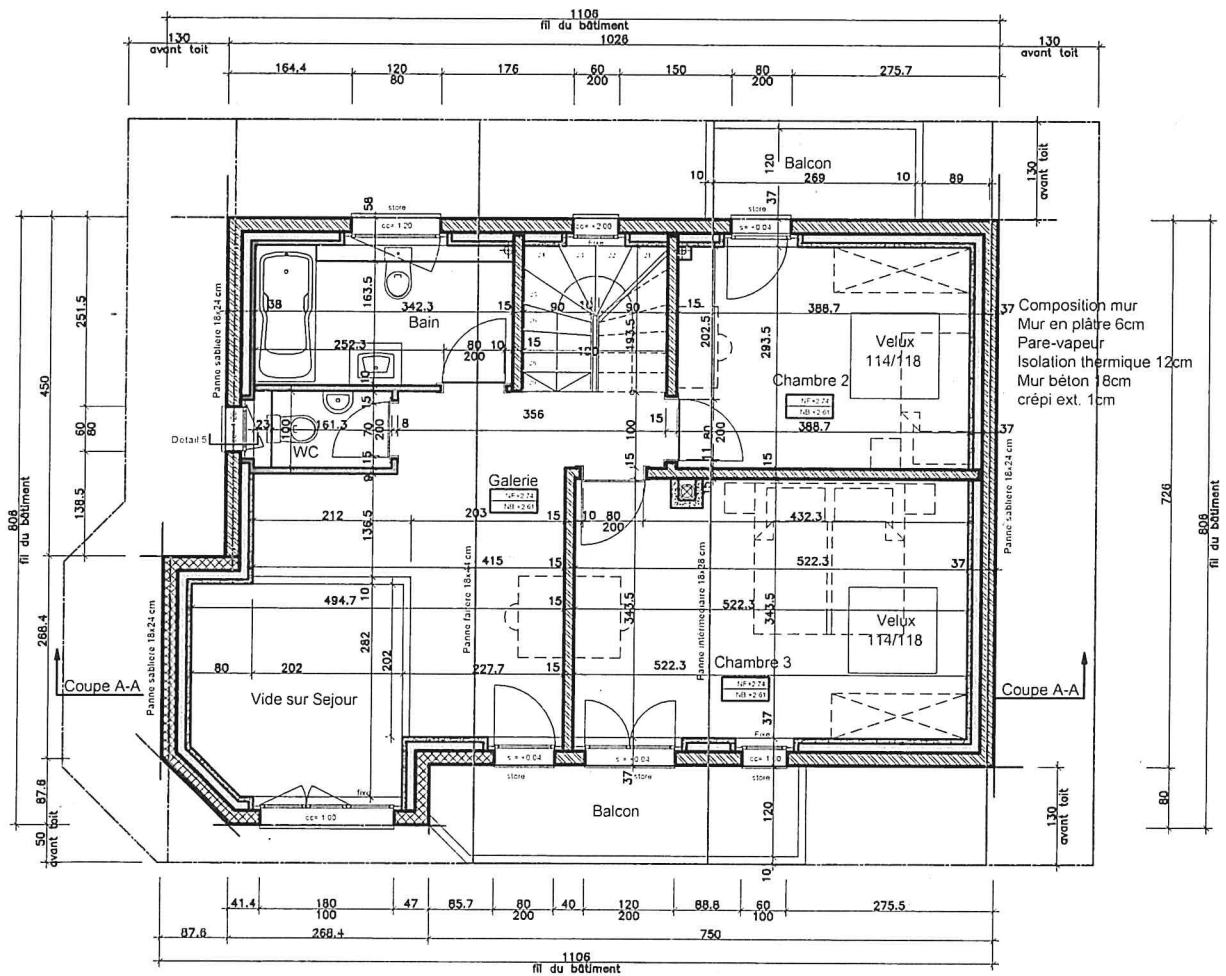

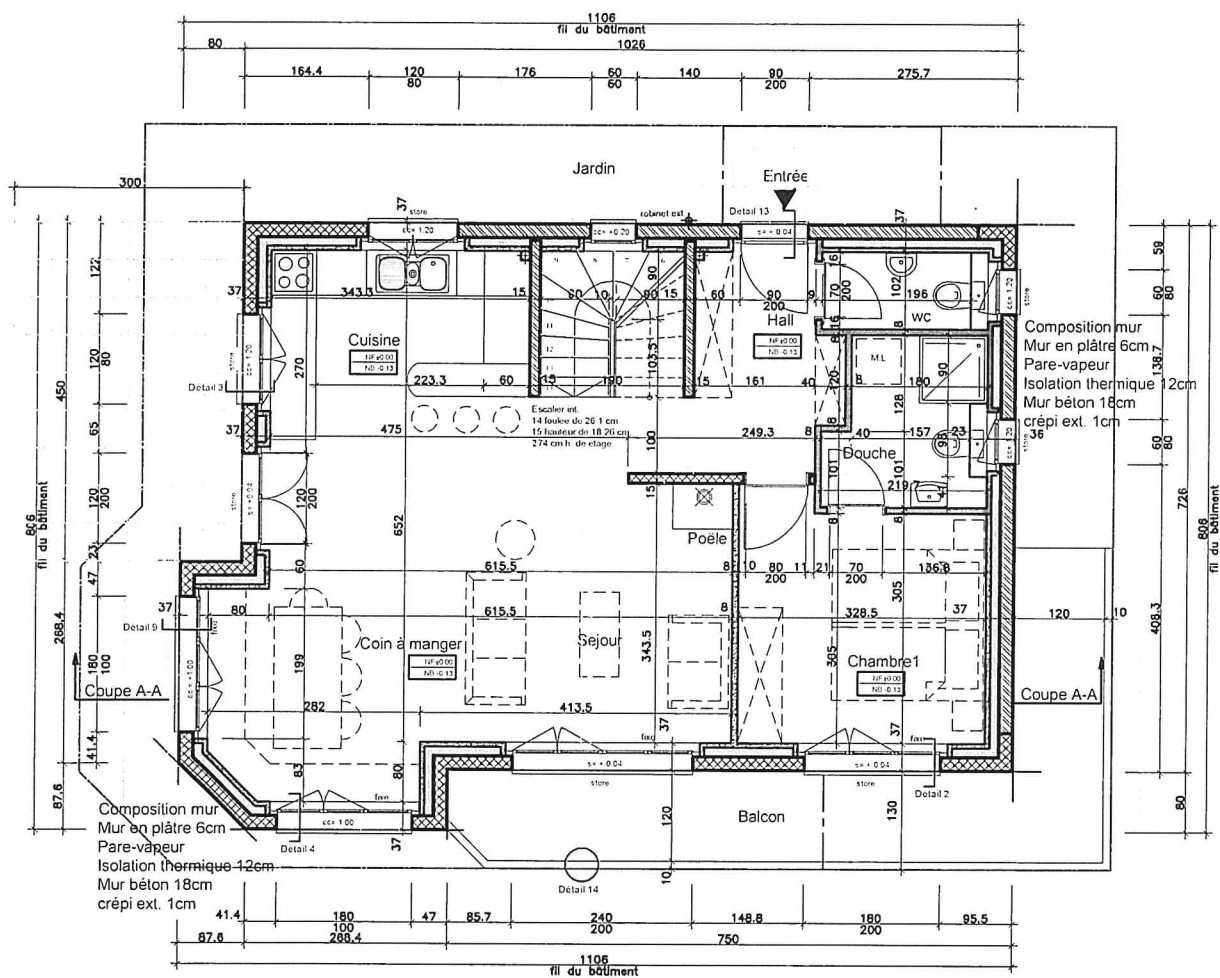

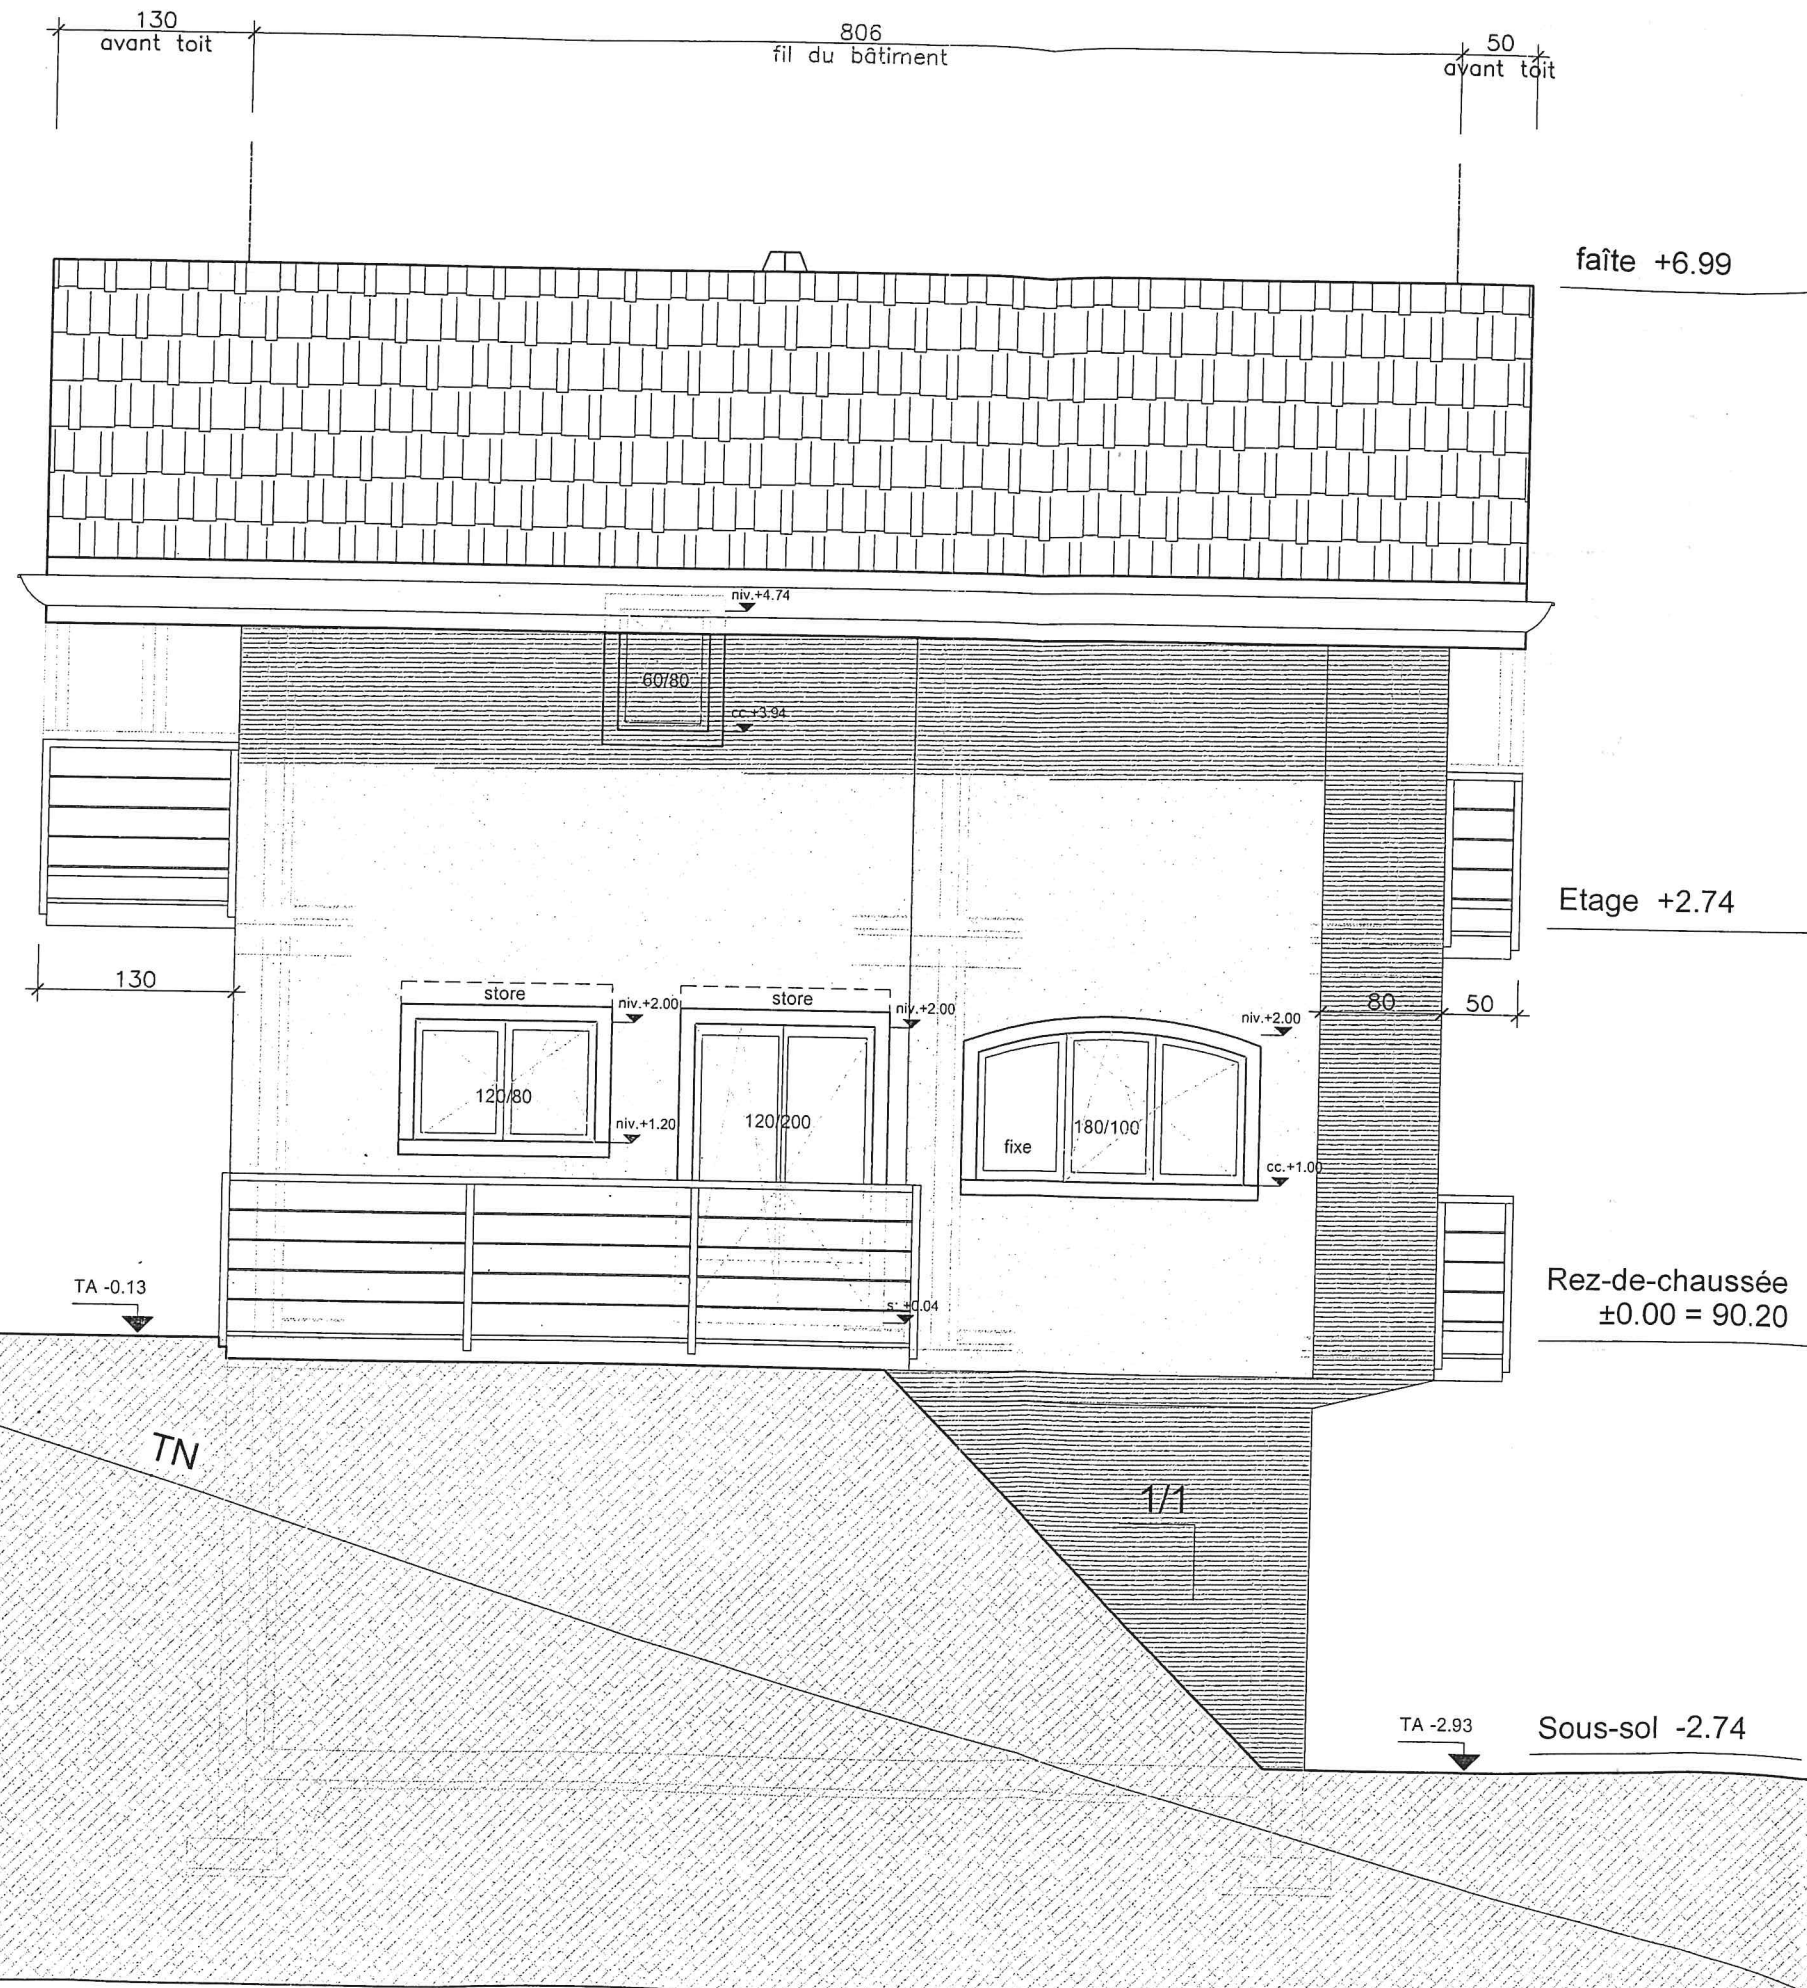

Villa A sur parcelles
2964 - 2965 - 2968
à Vex

Hünérwadel + Häberli Sion SA
Bureau Technique

1950 SION / Chemin St-Hubert 5
Tél. (027) 327'43'20 Fax (027) 327'43'21

Plan

Façade Ouest

Exécution Architecte

Date: 19.06.2007 gf

Modifié: 21.11.2007 gf

Echelle: 1/50

Surface:


Dessiné: gf

Indice No :

C

Plan No :

2075 -207

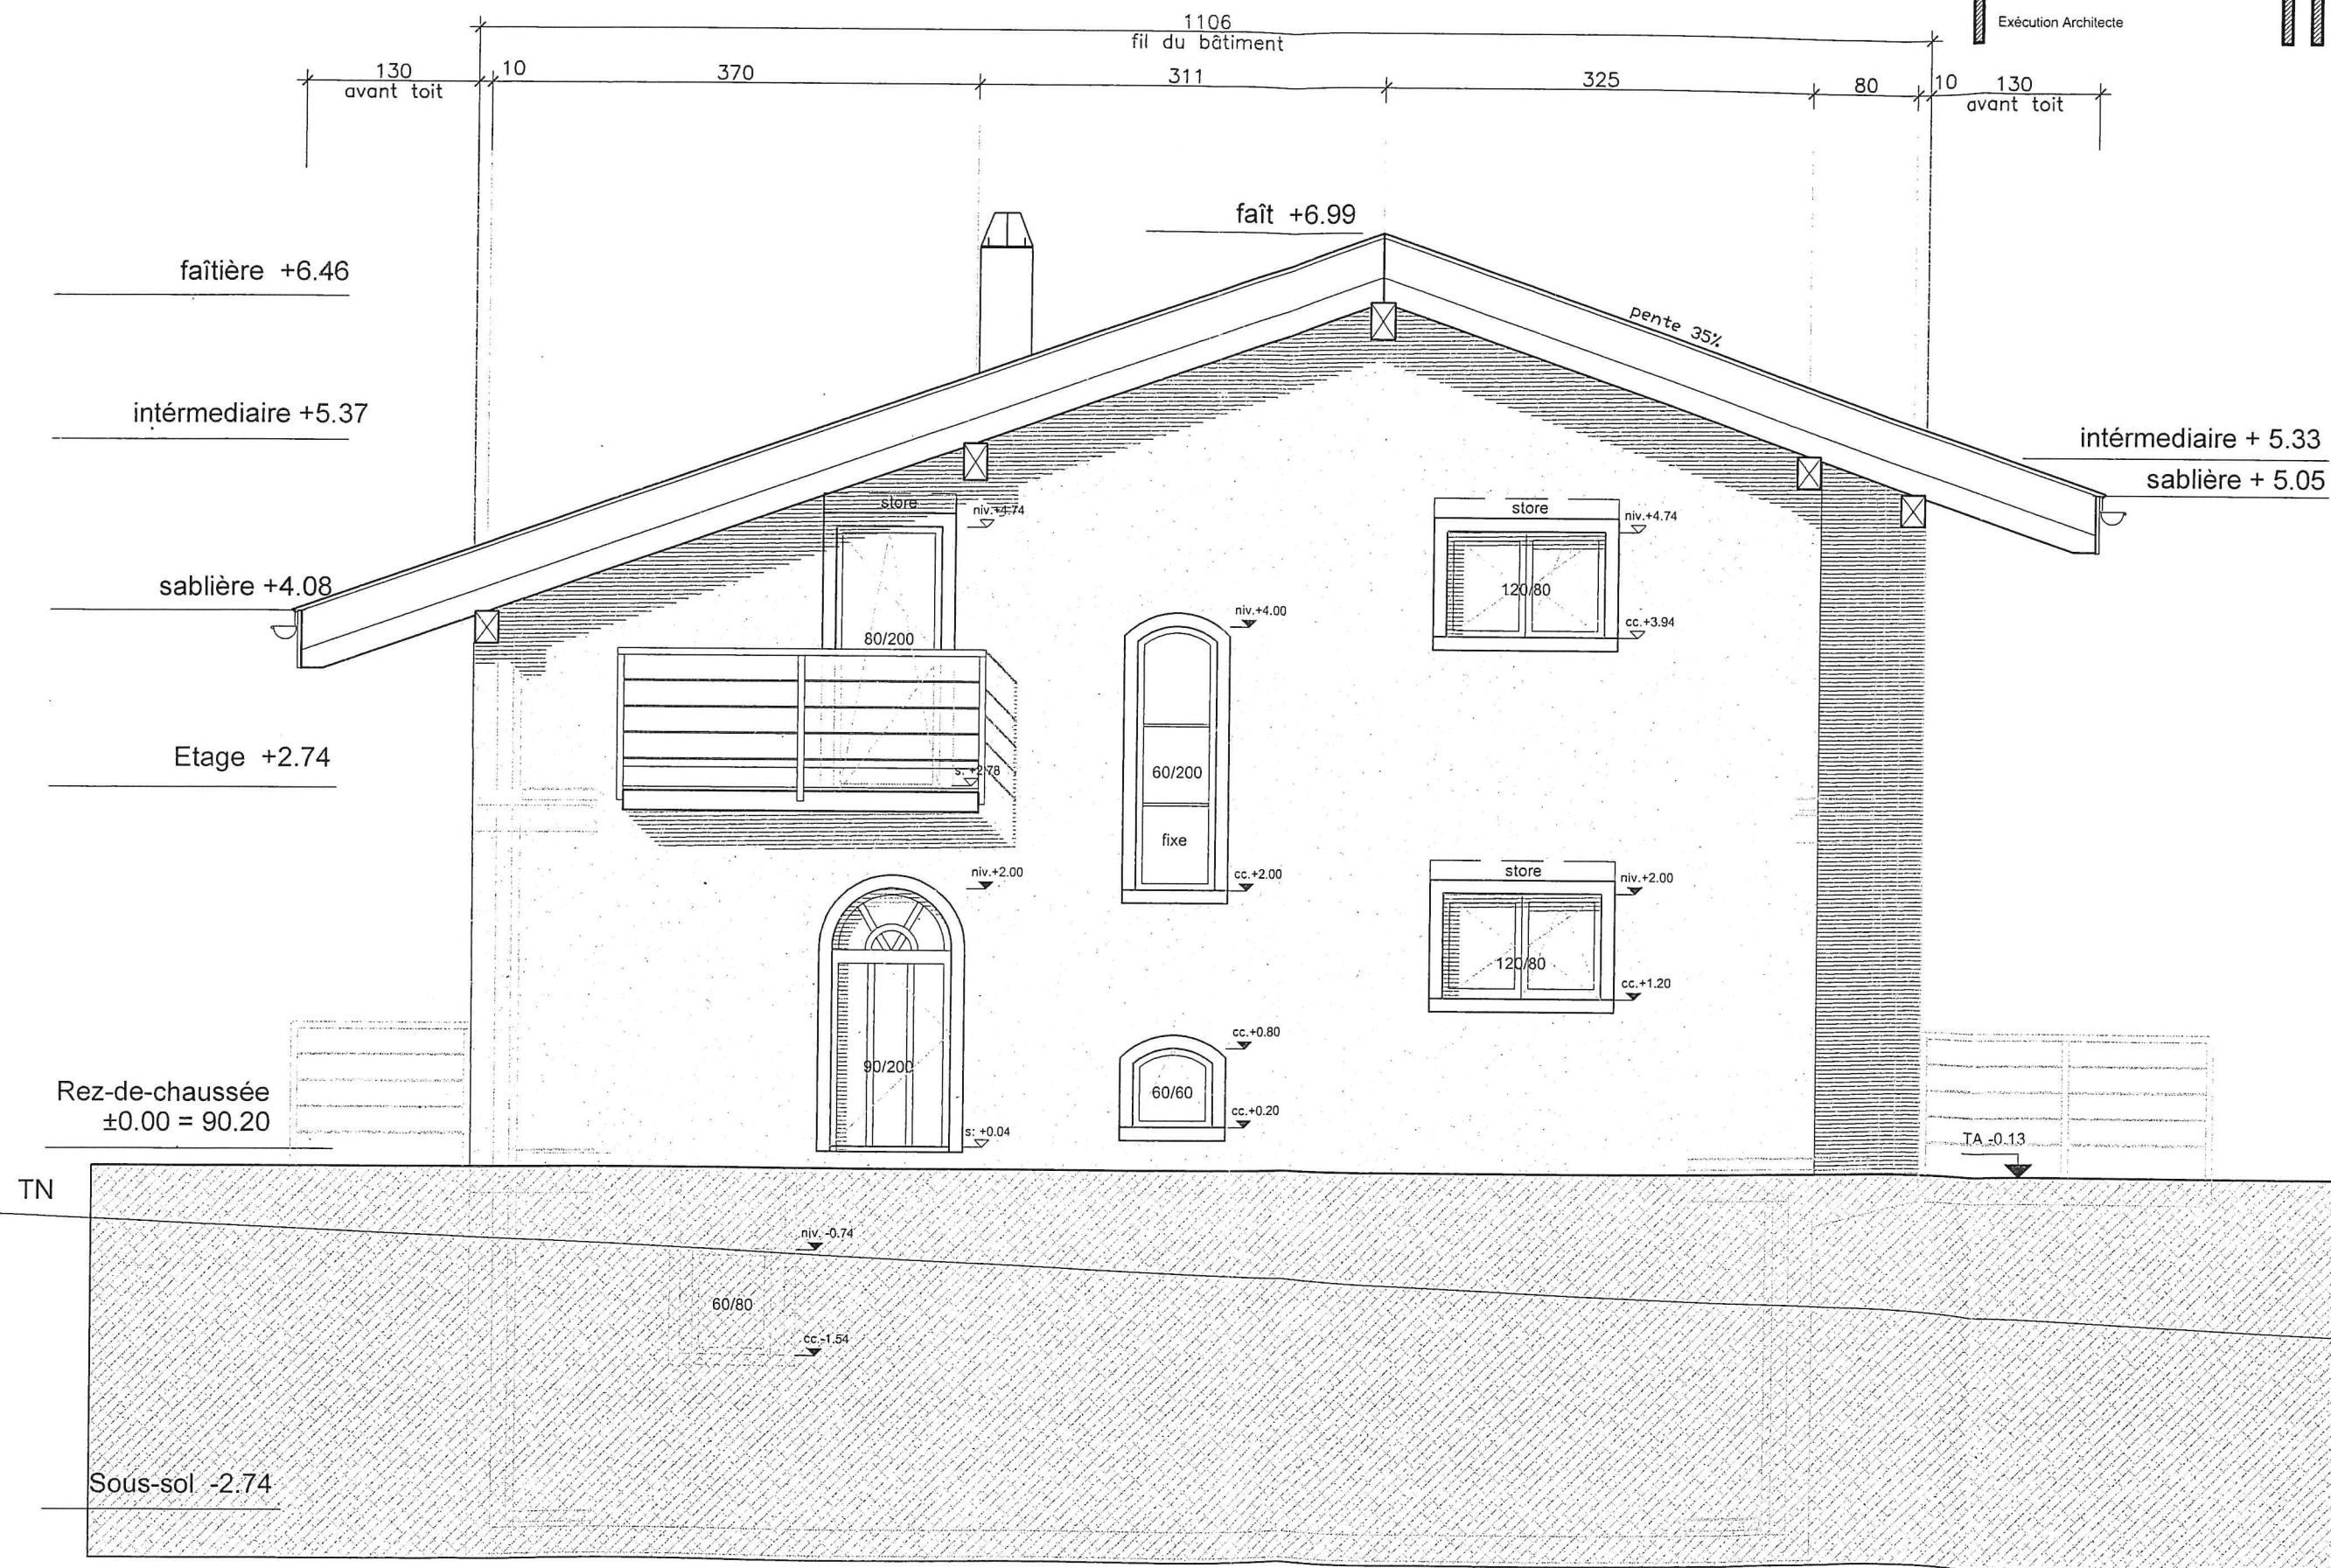

Plan No :
2075 -206

Exécution Architecte



Villa A sur parcelles
2964 - 2965 - 2968
à Vex

Hünerwadel + Häberli Sion SA
Bureau Technique

1950 SION / Chemin St-Hubert 5
Tél. (027) 327'43'20 Fax (027) 327'43'21

Plan

Etage



Exécution Architecte


Date: 19.06.2007 gf
Modifié: 16.01.2008/ gf
Echelle: 1/50
Surface:
Dessiné: gf

Indice No :
D
Plan No :
2075 -202

LEGENDE

- béton
- plot cime.
- isolation
- alba hydro
- alba
- cc contre coeur
- s seuil
- ep eau pluviale

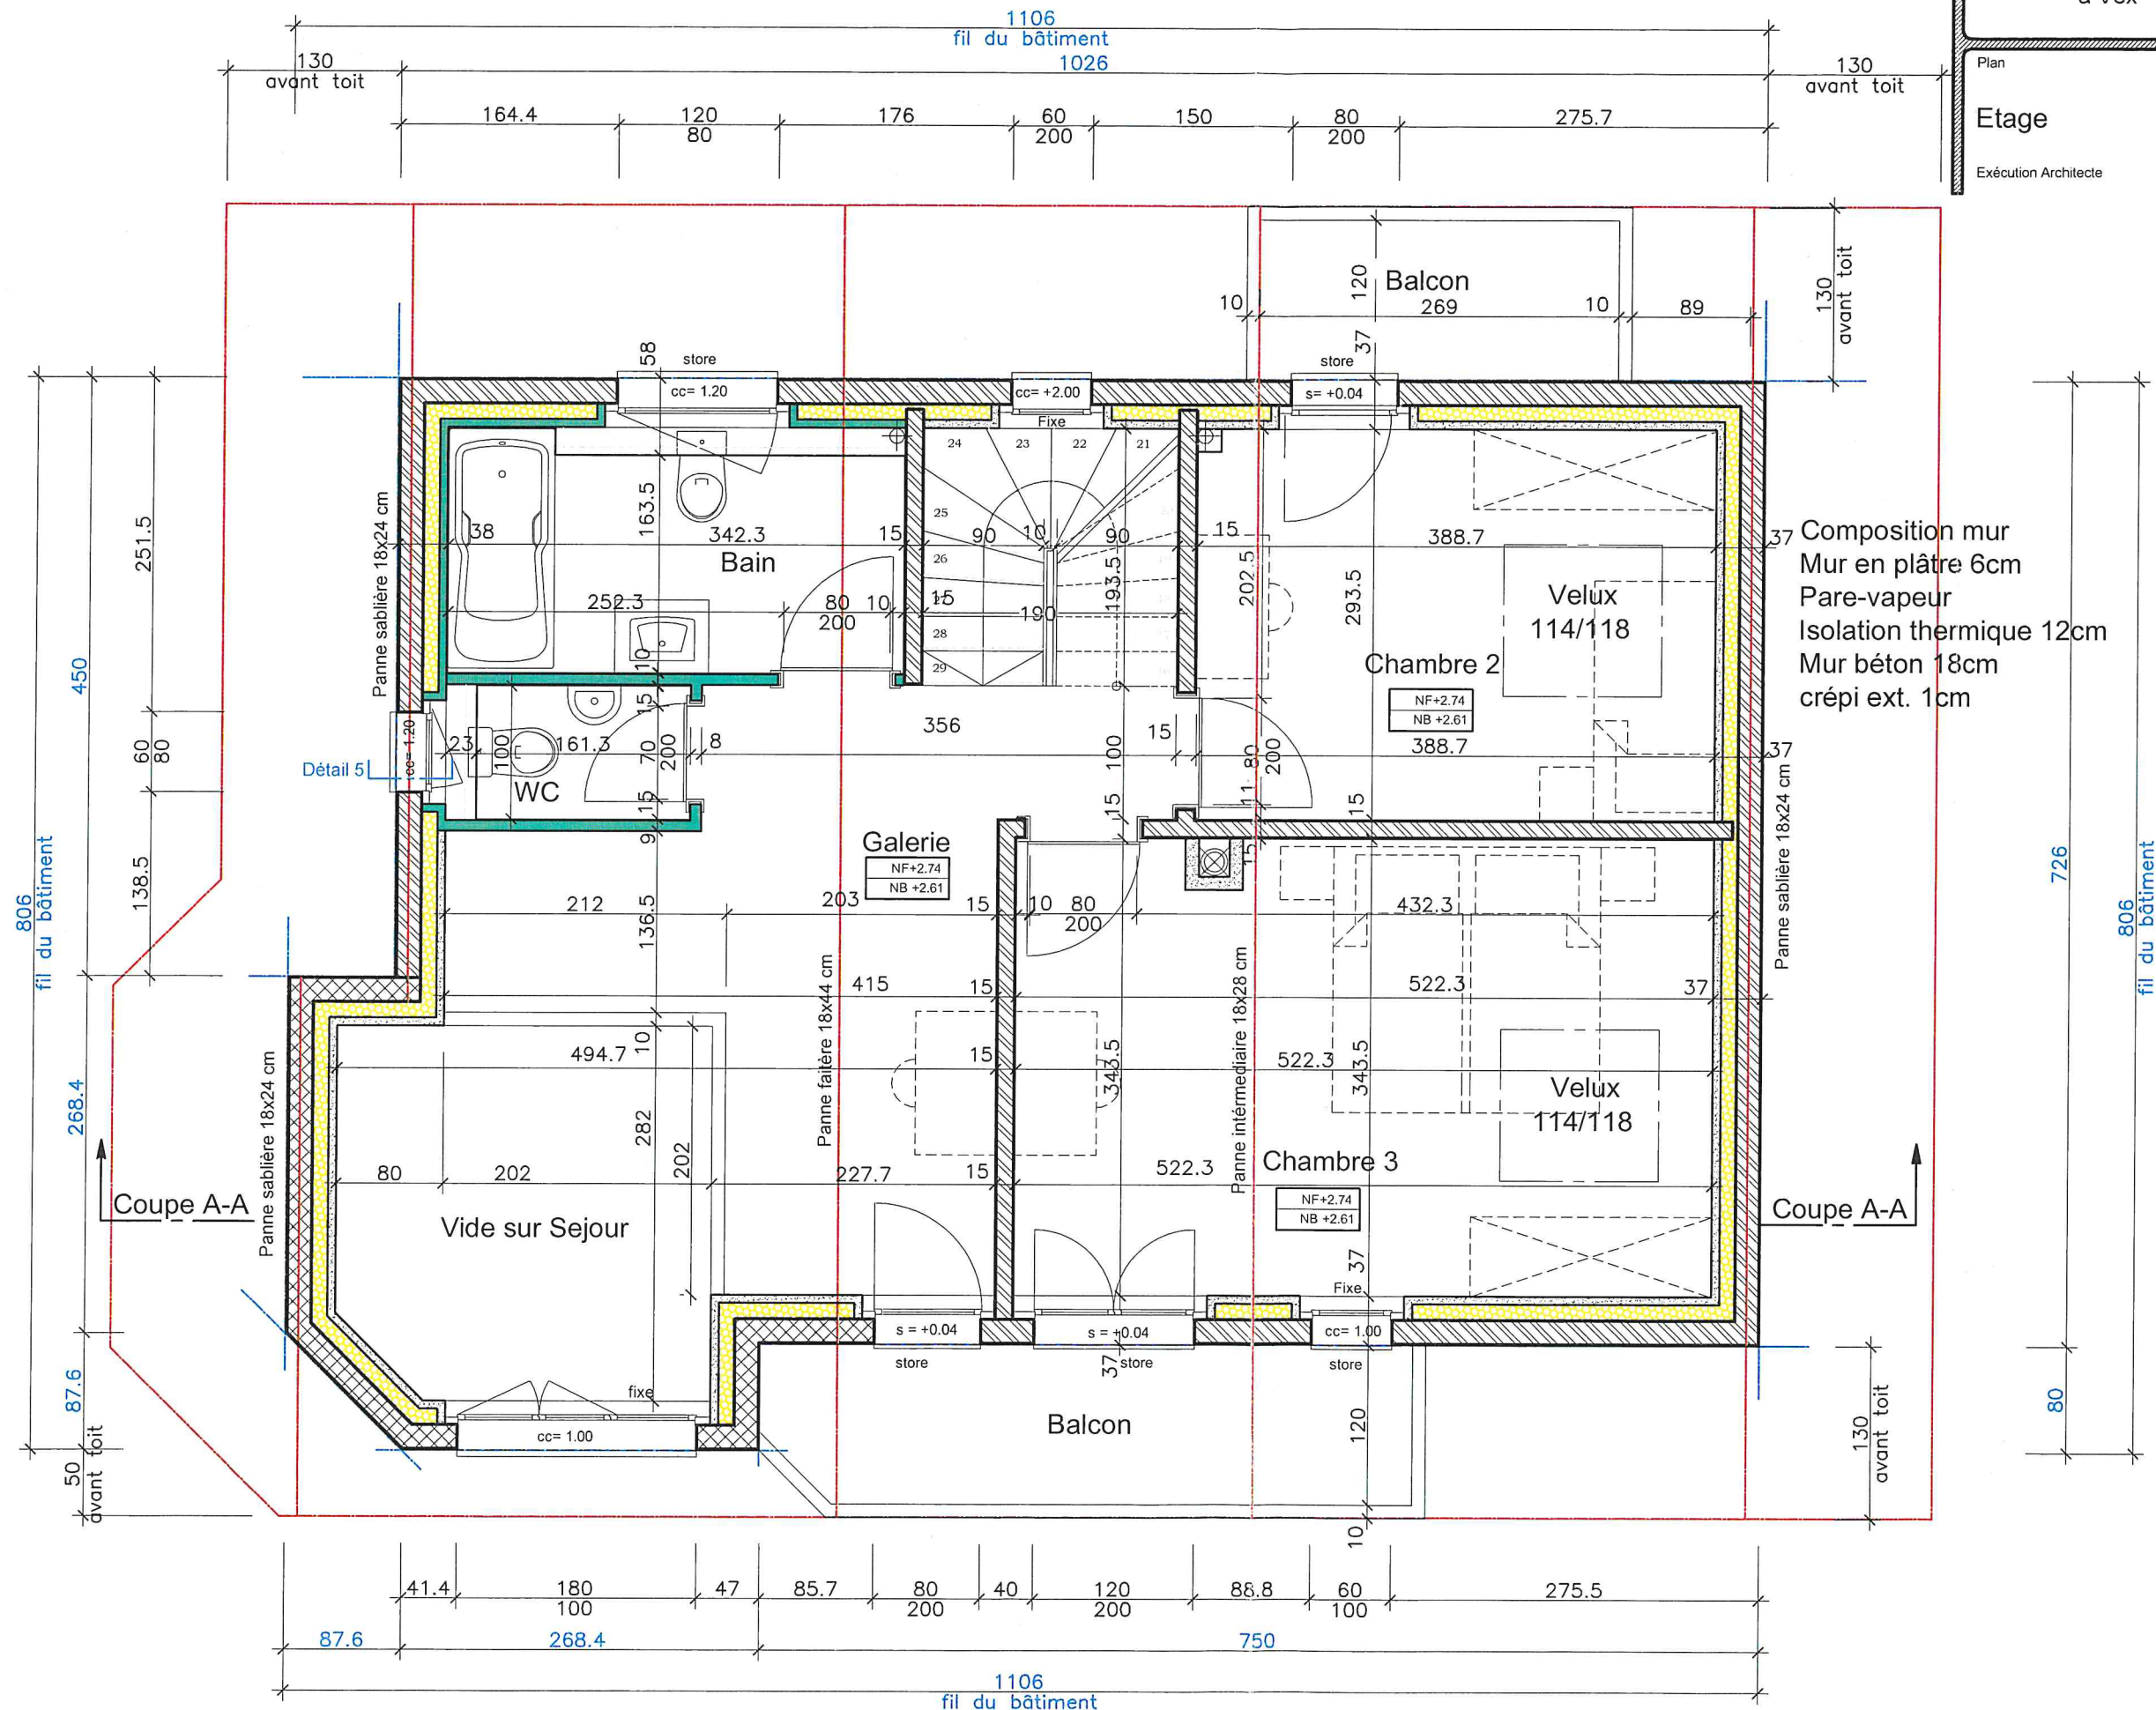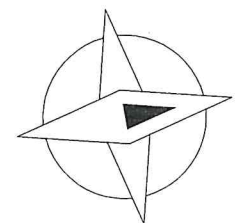

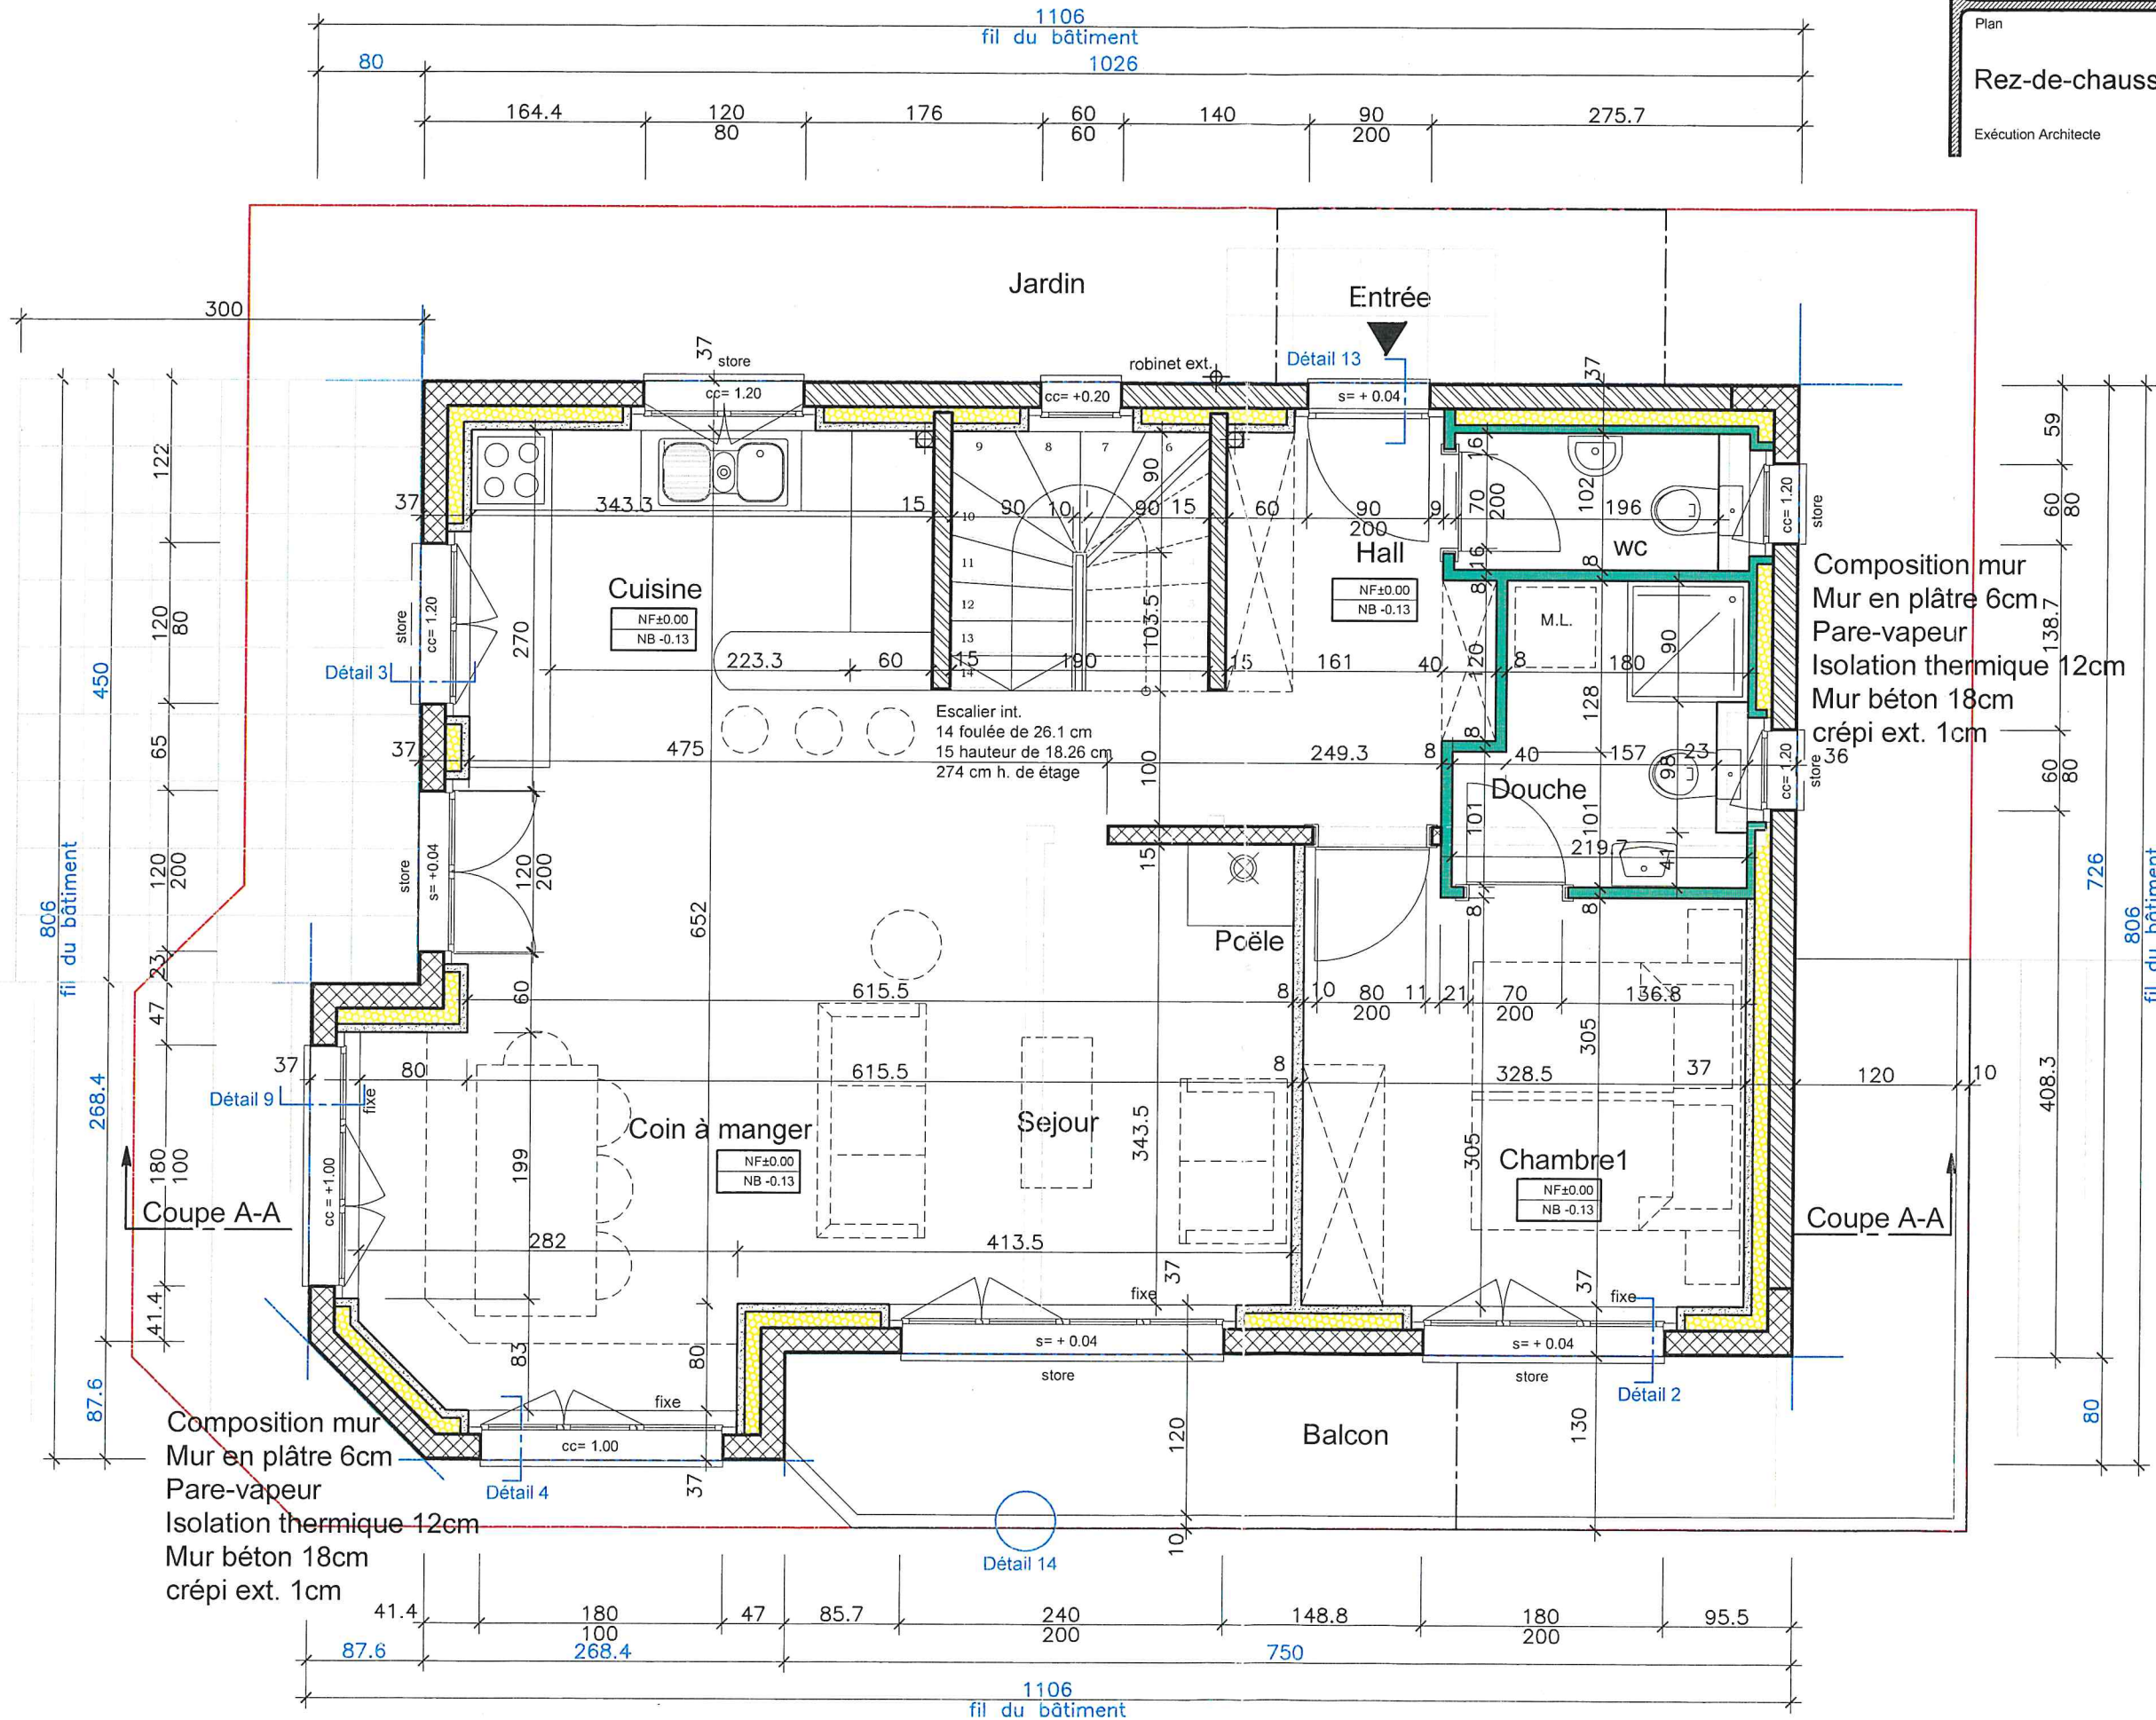

LEGENDE

béton

plot ciment

isolation


alba hydro

alba

cc contre coeur

s seuil

ep eau pluviale

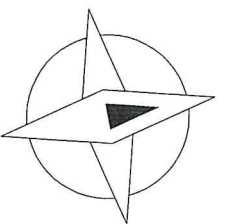

Villa A sur parcelles
2964 - 2965 - 2968
à Vex

Hünérwadel + Häeberli Sion SA
Bureau Technique

1950 SION / Chemin St-Hubert 5
Tél. (027) 327'43'20 Fax (027) 327'43'21

Plan

Façade Nord

Exécution Architecte

Date: 19.06.2007 gf

Modifié: 24.10.2007 gf

Echelle: 1/50

Surface:


Dessiné: gf

Indice No :

B


Plan No :


2075 -204

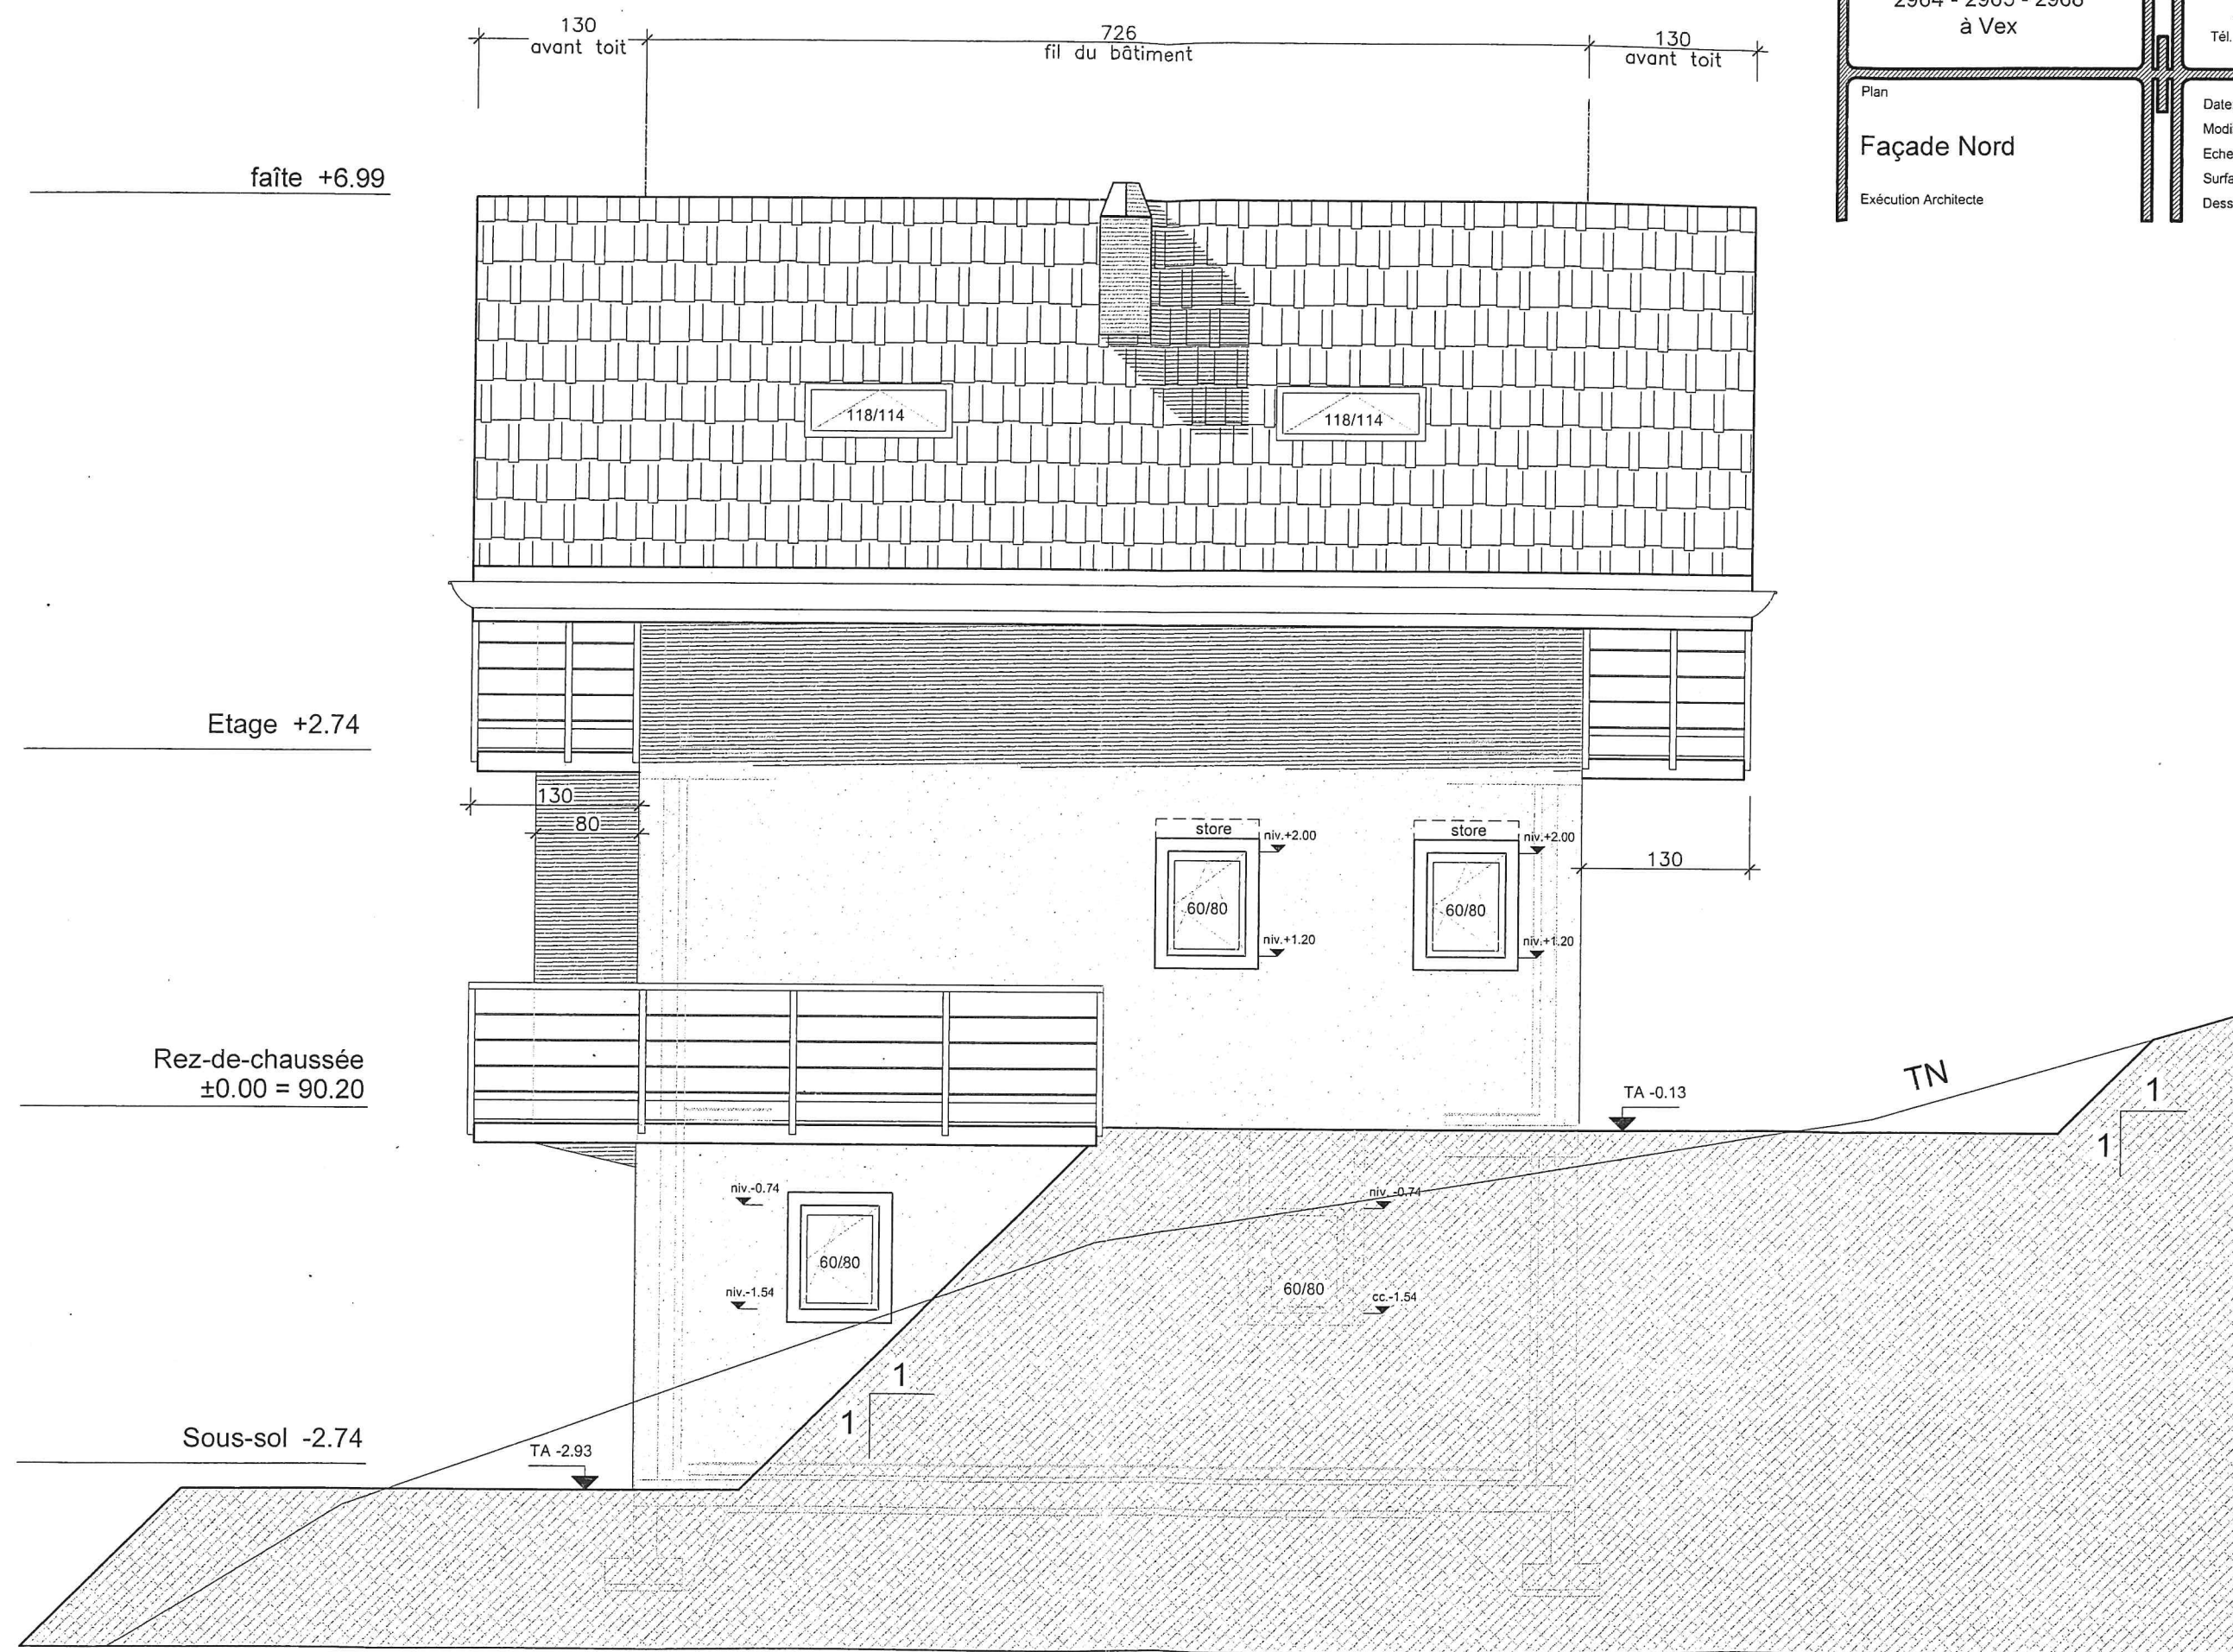

Exécution Architecte

Plan No :
2075 -203

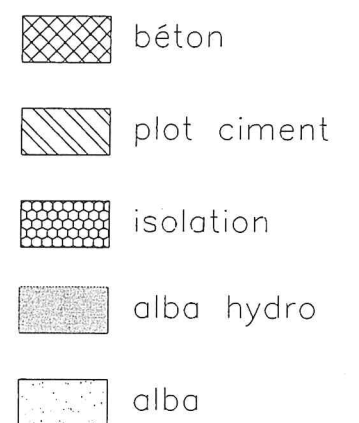

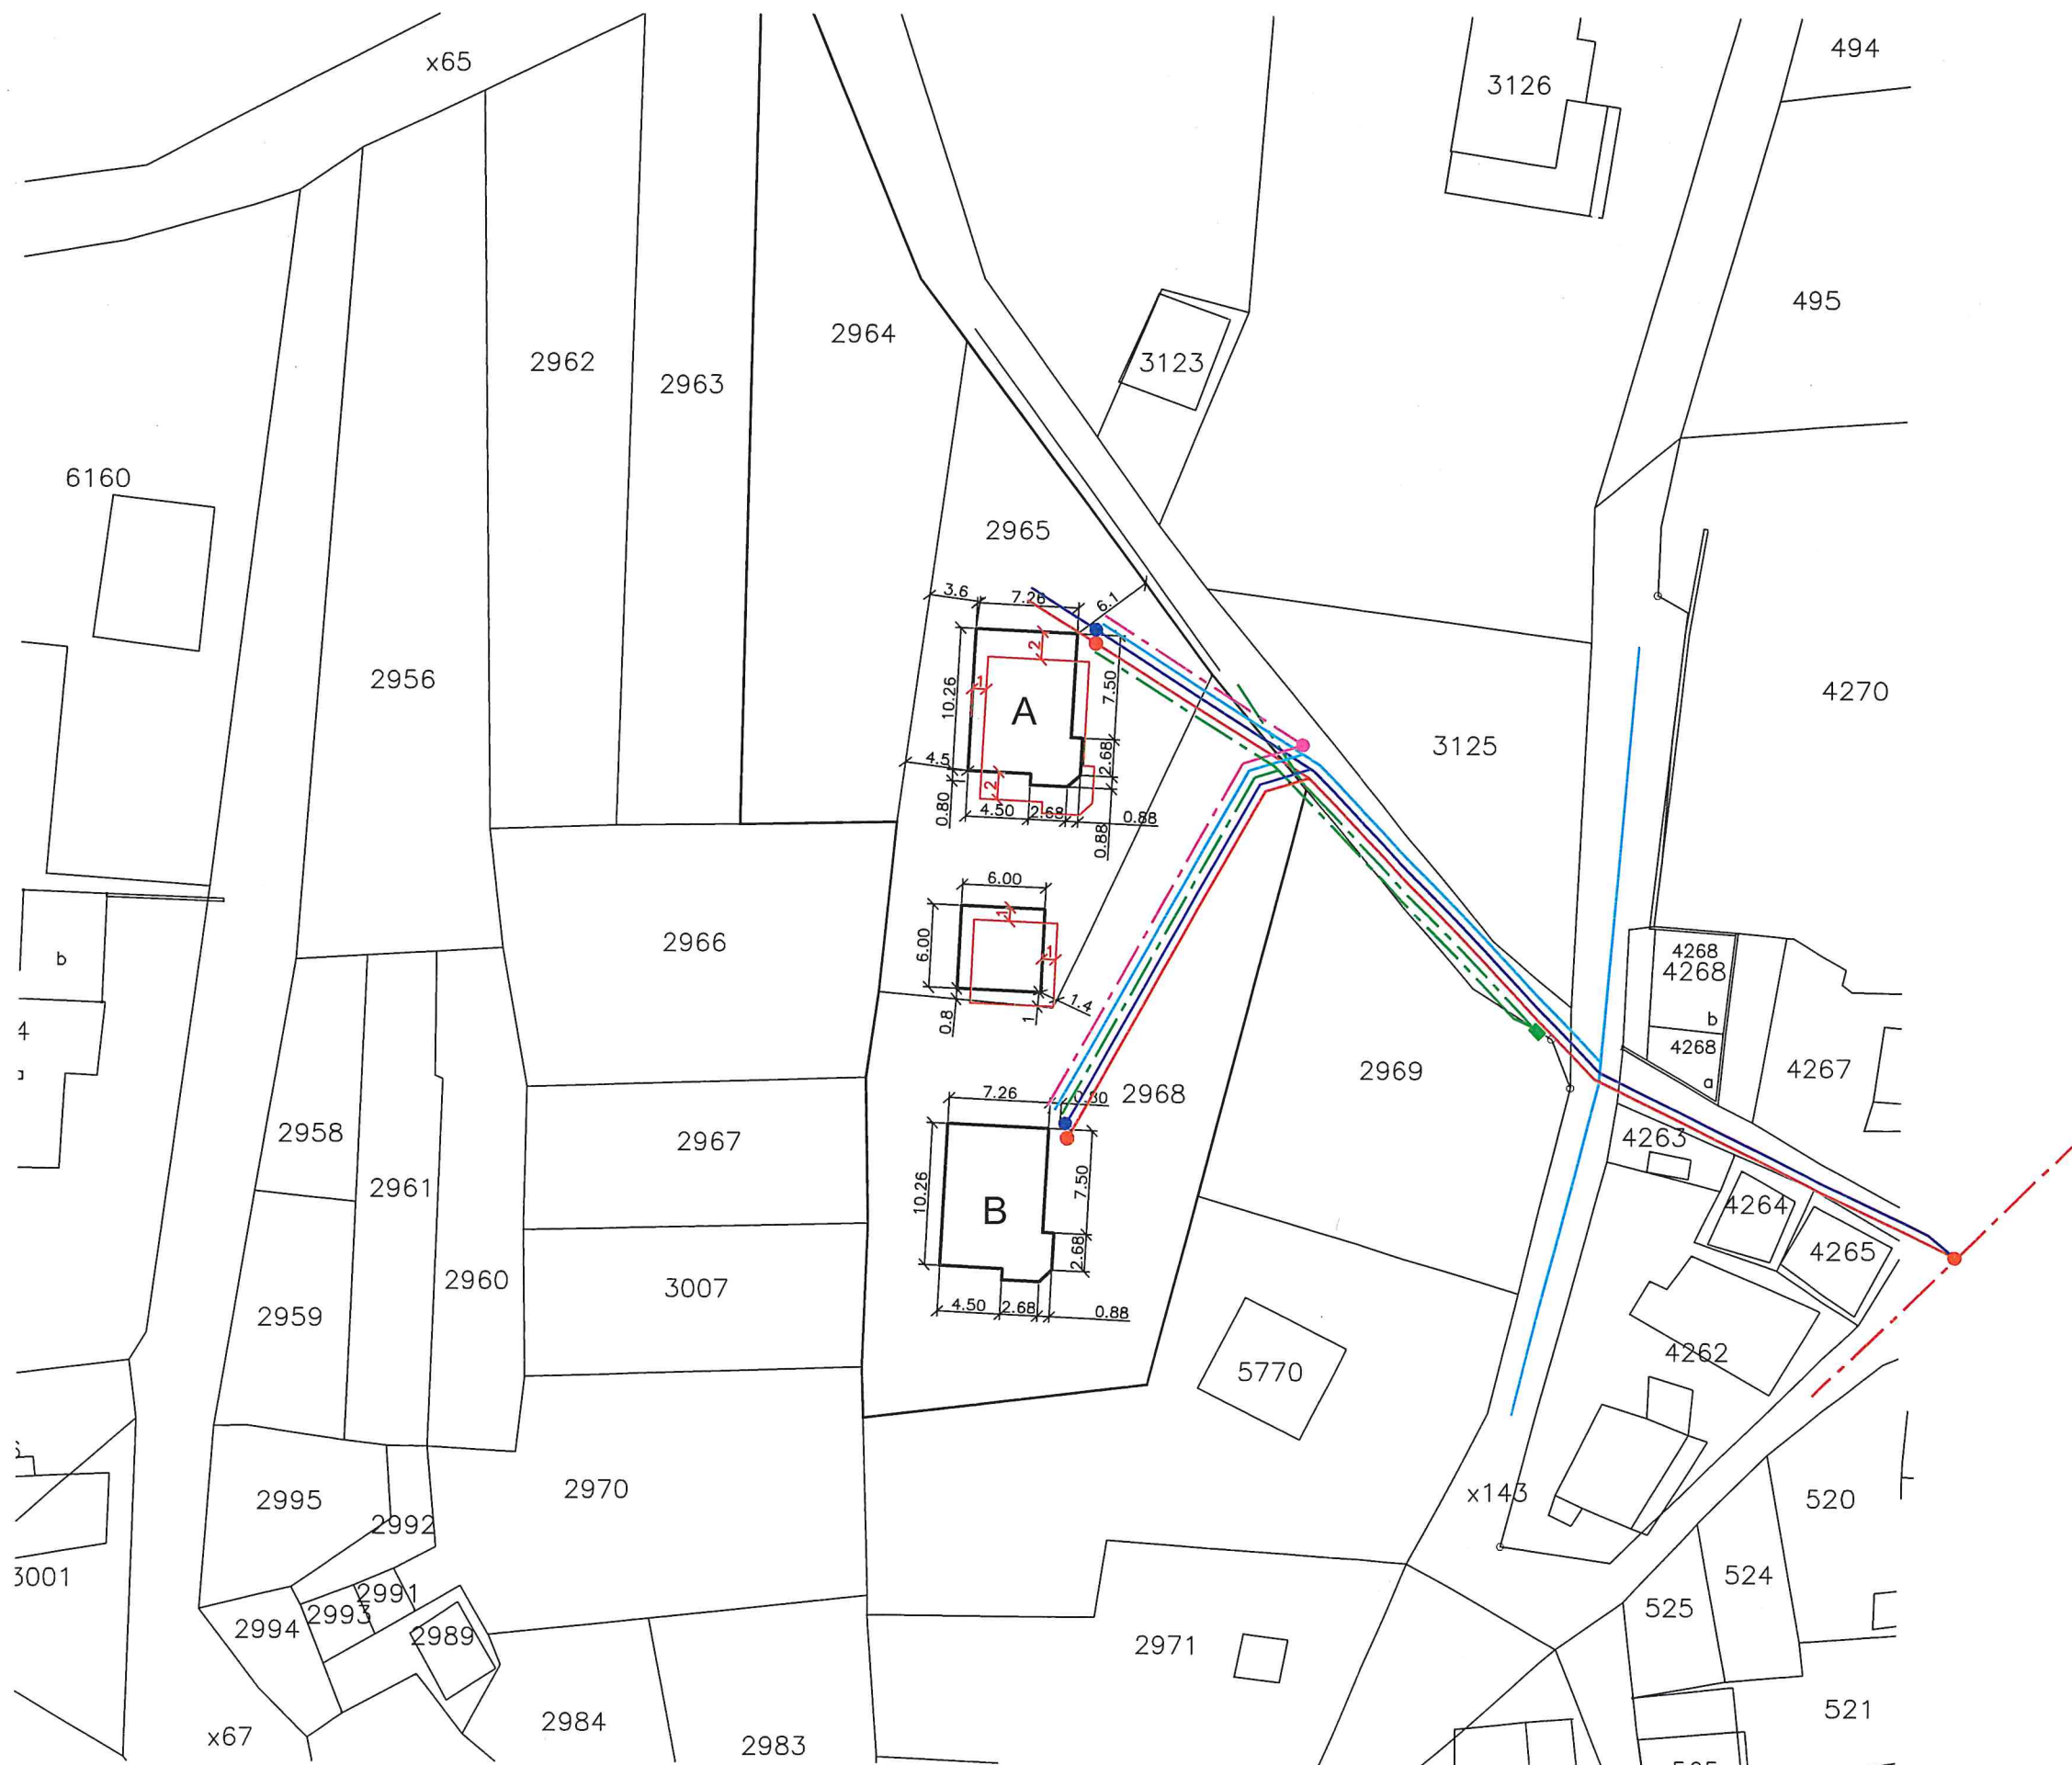

Villa A sur parcelles 2964-2965-2968 à Vex

H+H Sion S.A.
Chemin St.-Hubert 5
1950 SION

Sion, le 15.01.2008/Eo 2075-250

Plan d'architecte
Services
EU-EC-EP-SIS-DT

Ech : 1:500

Modifications

- Eaux usées, PCV Ø200mm
- Eaux claires, PCV Ø200mm
- Eau potable, 2 pouces
- Électricité, Ø100mm
- Téléphone, syn55