

CONSTRUCTION D'UNE HALLE

PLAN DE REZ-DE-CHAUSSEE

MANDAT 2021-009 | NUMERO EXE-01 | FORMAT 0,42 m<sup>2</sup> | CESSN | AS | 18.09.2025



EXECUTION

Echelle 1:100

Lieu Fully | N° Parcelle 5485 | Surf. Parcelle 5470 m<sup>2</sup>

Maitre(s) d'ouvrage DEC Groupe SA  
Chemin de l'Autoroute 33  
1926 Fully

2°57'582 / 1°10'057 | ±0.00 = 459.90m



REQUERANT & PROPRIETAIRE

DEC Groupe SA

AUTEUR DU PROJET

ASDT SA  
Ardion SECIRI

Rue du Simplon 11 - 1920 Martigny - +41 79 732 24 45 - info@asdt-sa.ch

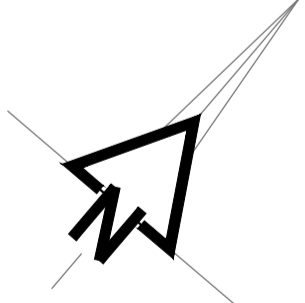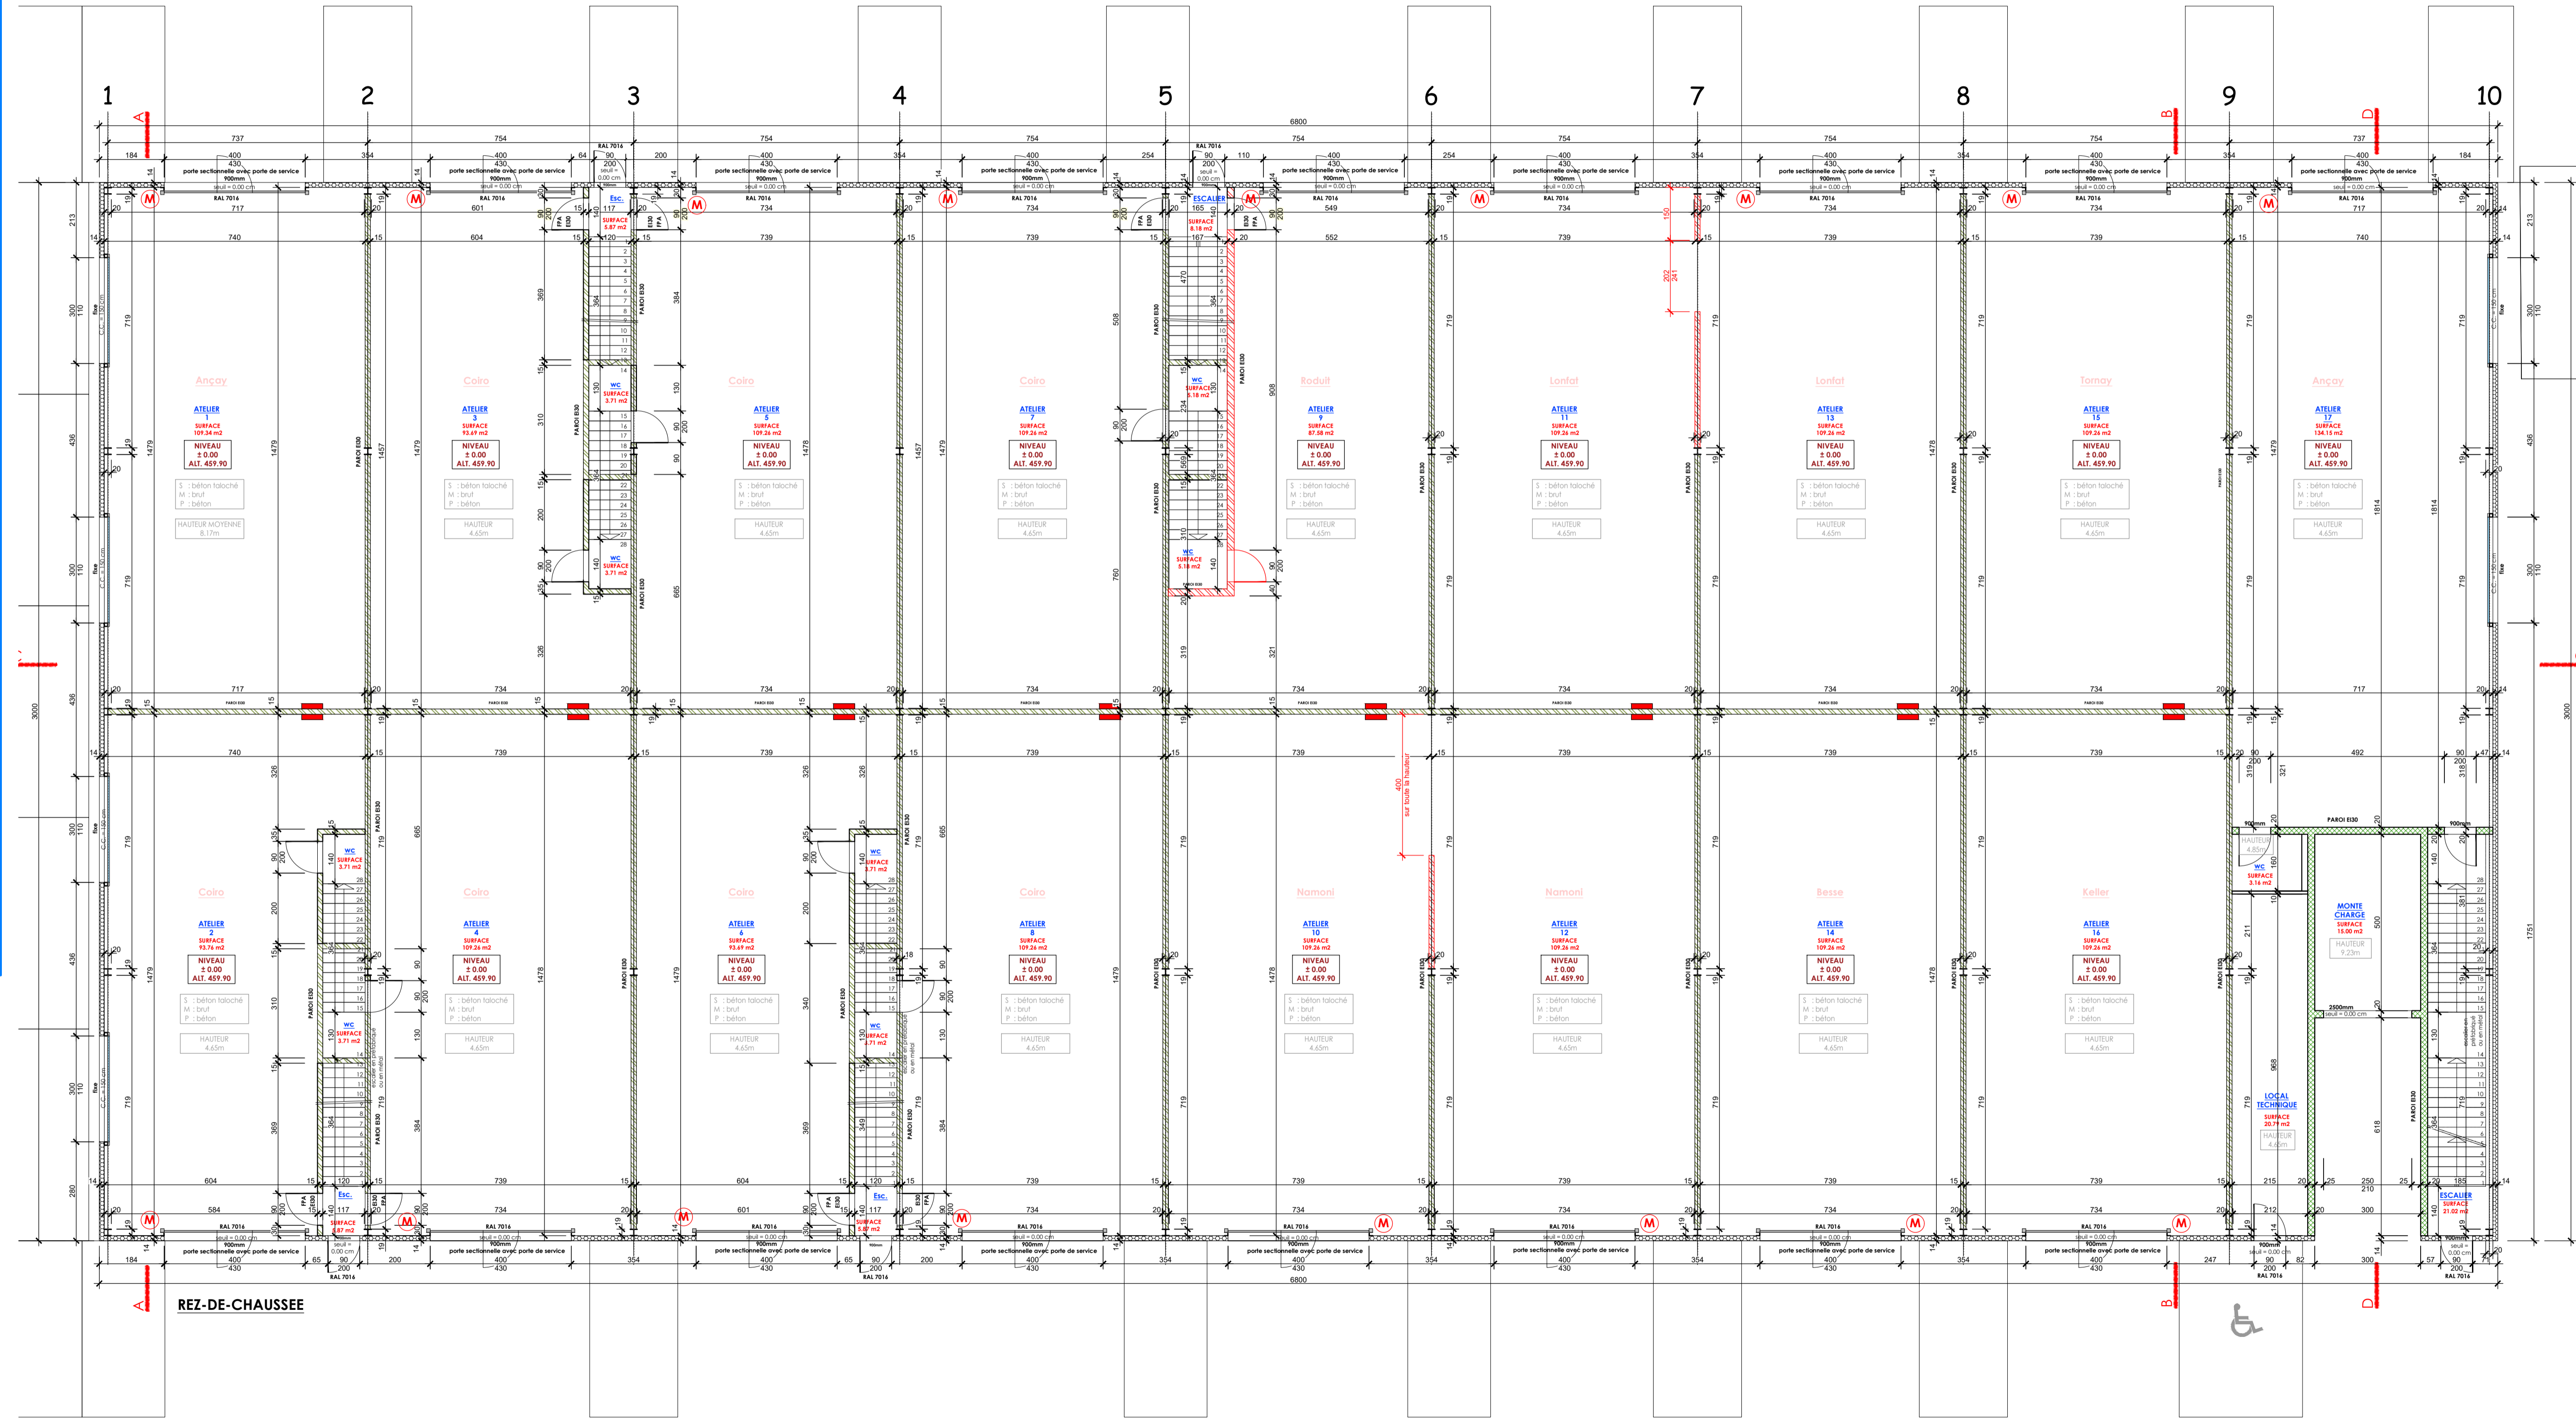

REZ-DE-CHAUSSEE

