



COUPE 3-3 - LOCAL DISPONIBLE
ECHELLE 1/50

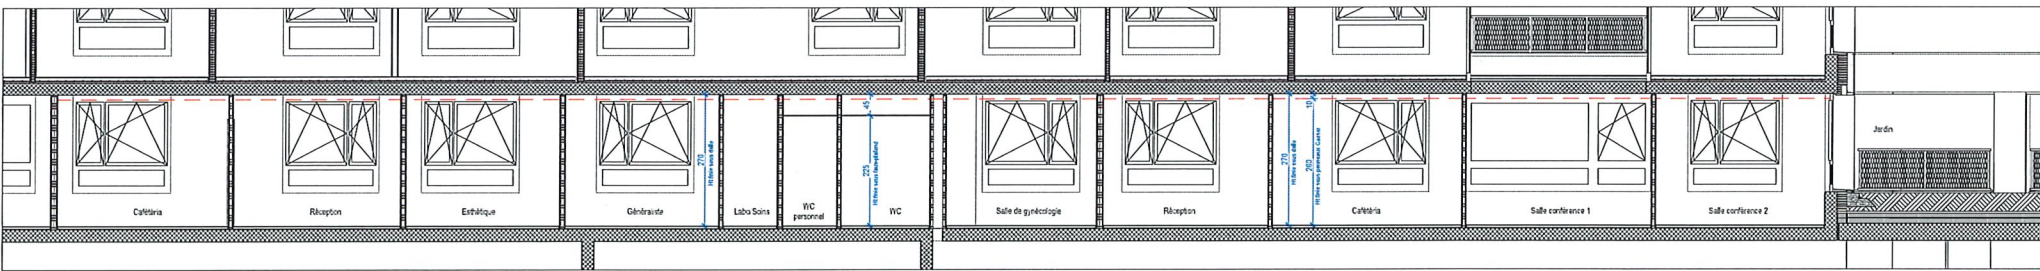

COUPE 1-1 ECHELLE 1/50

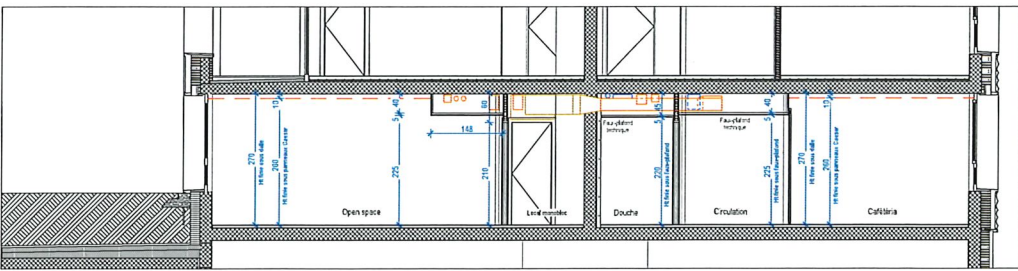

COUPE 2-2 - ARVR
ECHELLE 1/50

MAITRE D'OUVRAGE:		MAITRE D'OEUVRE:																									
L'LOT DU LEMAN LOGEMENTS, COMMERCES, PARKING		AFFILIÉ : EXE Exécution																									
Commune de Martigny parcelles n° 606 & 2909		1er étage immeuble A																									
		±0.00 = Alt: 468.20																									



WC avec module sanitaire
GEBERIT MONOLITH

Moteur électrique store

