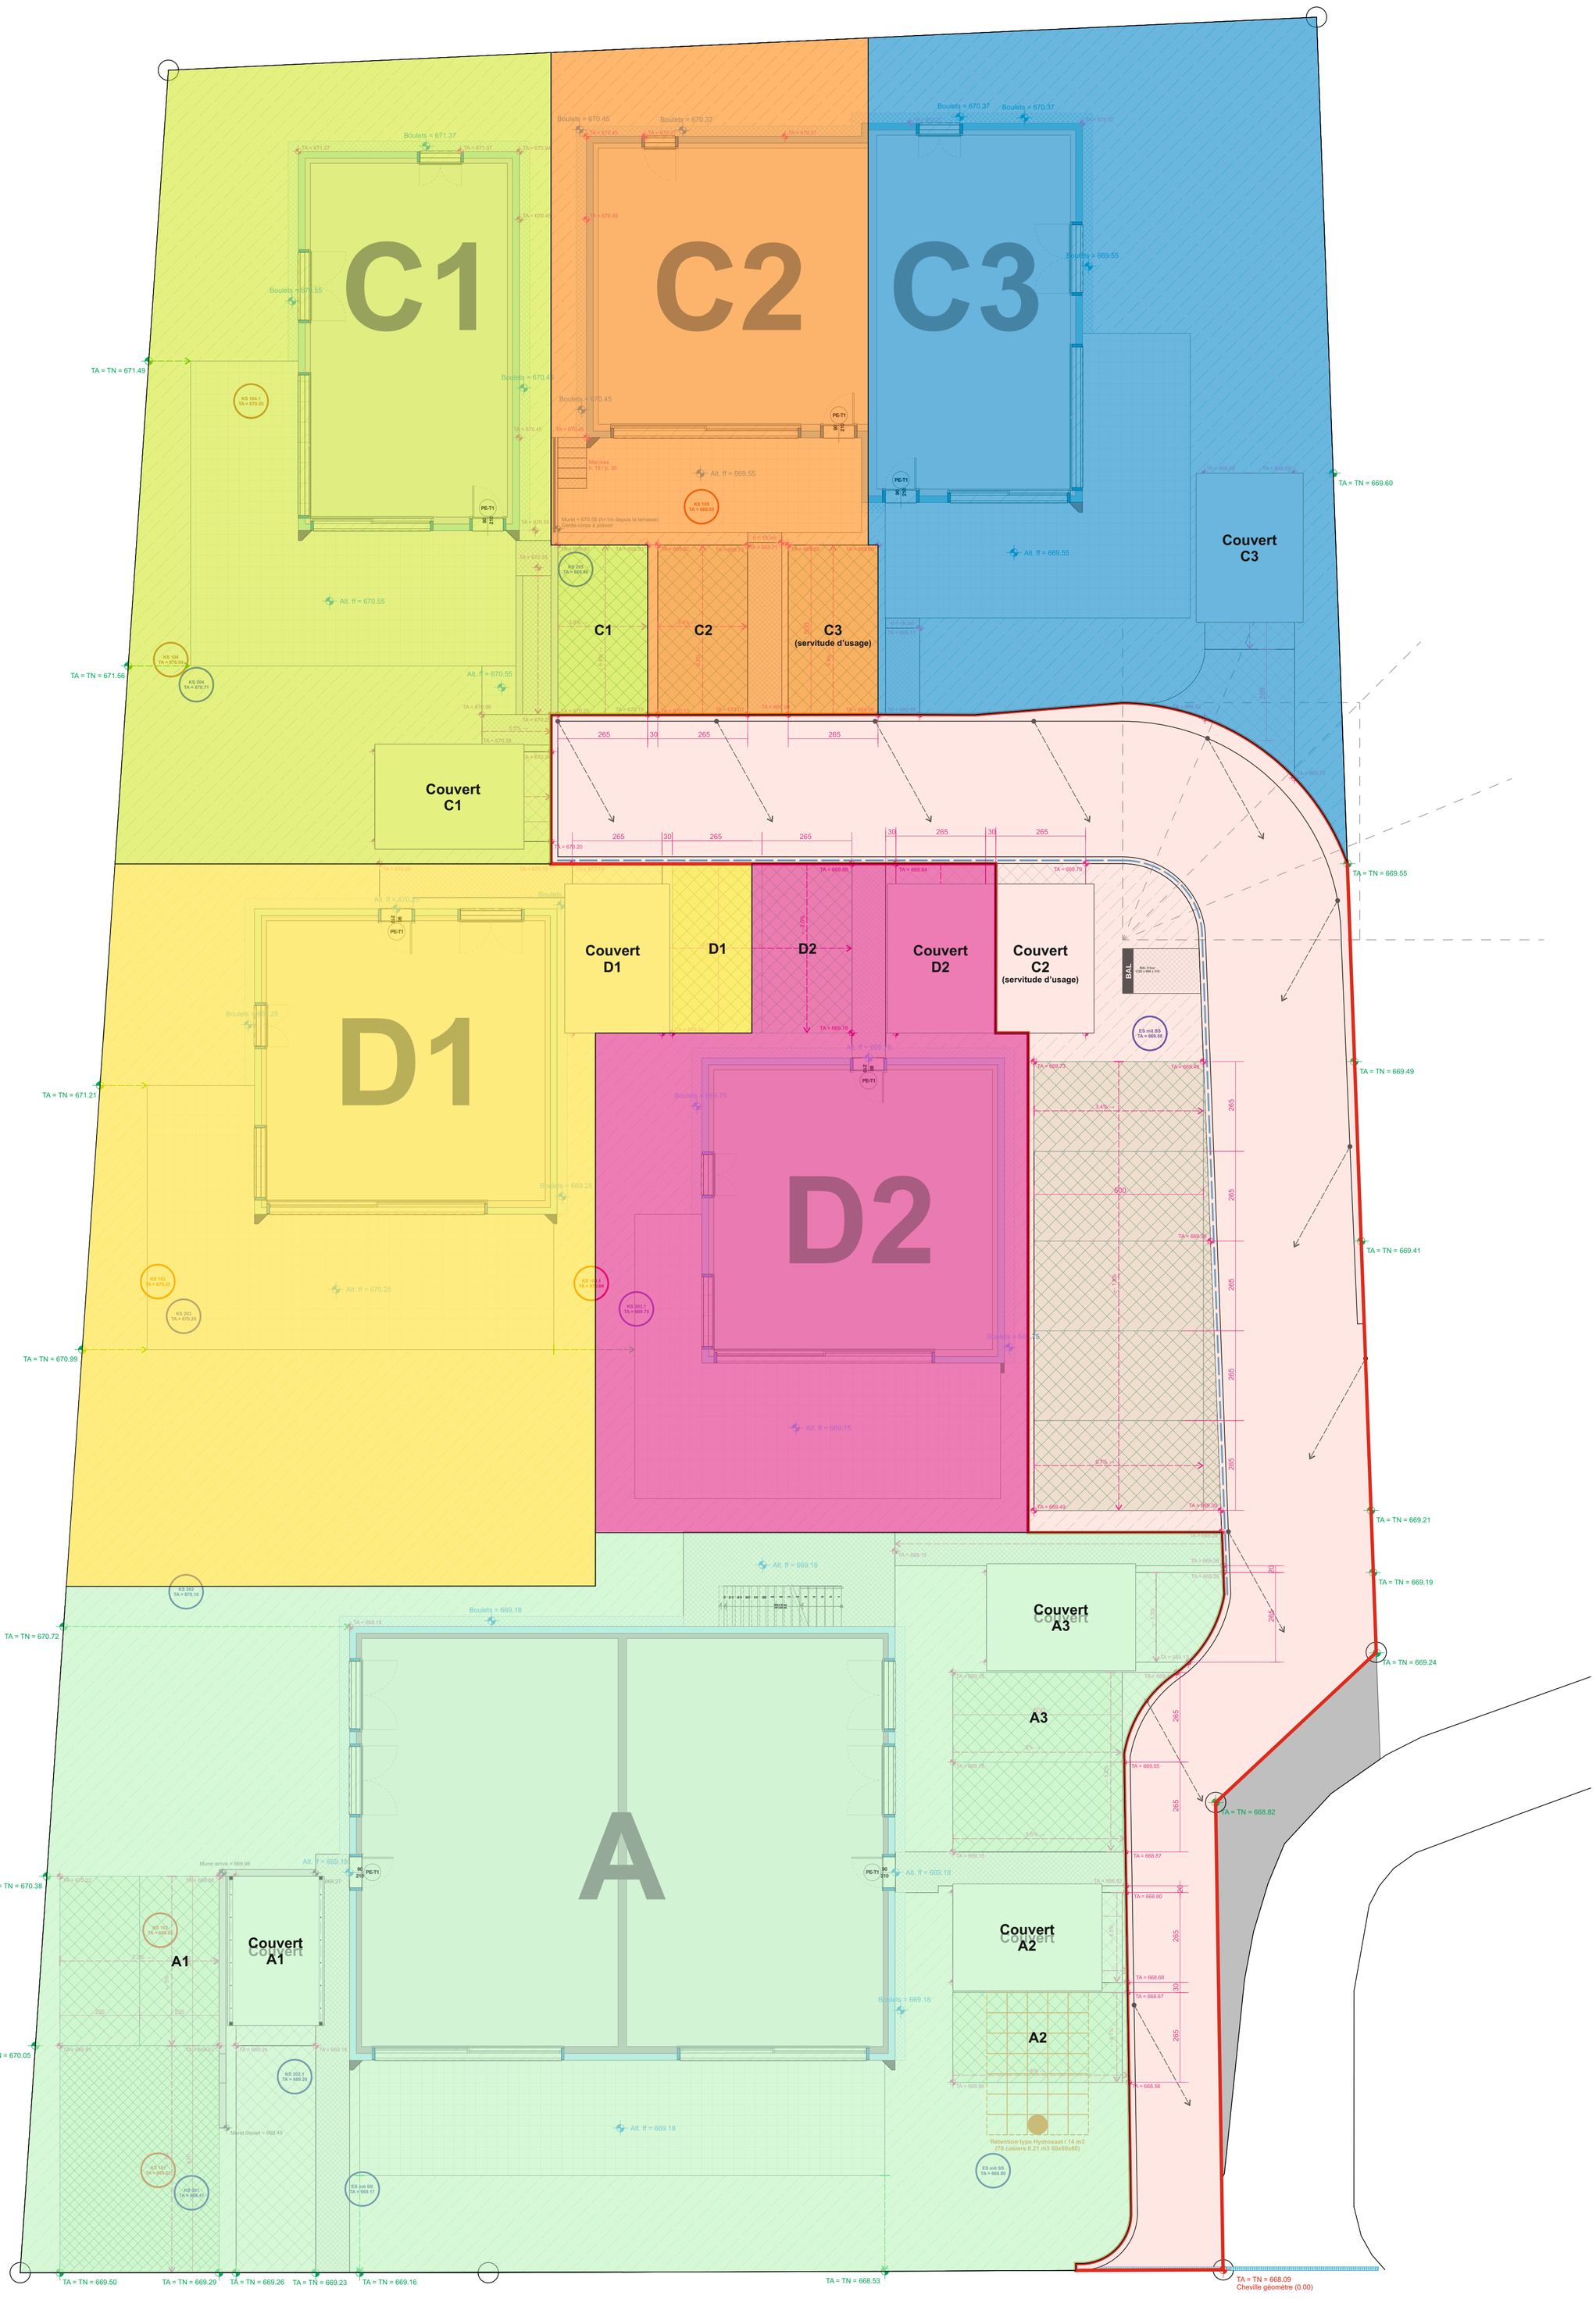

N° Ref	Date	Détail des modifications
#1.0	19.10.2021	Mise en plan
#2.0	06.12.2021	Révision [illegible] (route, villas D1/C1/C2/C3)

±0.00 = 668.09 = Cheville géomètre

Légende

- Grille gazon
- Pavé place de parc couverte
- Cheminement
- Prairie
- Alt. ff = 669.18 — Altitude éléments des bâtiments
- TA = 668.69 — Terrain aménagé
- TA = TN = 669.16 — Terrain naturel
- Pentes aménagements %
- Pente terrain (prairie)
- Boulet 30 cm
- Chambres EU/EC

Maître d'ouvrage
LVPG SA
Route de l'Aérodrome 29a ; 1730 Ecuvillens-CH

« **Nature** & **Résidence** »

Entreprise générale
Implenia Suisse SA
Route du Jura 37A ; CP 781 ; 1701 Fribourg-CH
Tel : +41.58.474.07.07 / +41 79 840 82 47
Courriel : benjamin.cavallo@implenia.com

Architecte
LAMAR SA
Rue de Vevey 8, 1630 Bulle-CH
Tel : +41.76.443.52.08
Courriel : lm@lamar-sa.ch

Objet
Neyruz (art. 898) - Terrain aménagé

Exécution
AMÉNAGEMENTS EXTÉRIEURS

Échelle	1/100	Dessinateur	L.M.
Format	A1 portrait	Date	28.10.2020
Numéro Plan	NEY_898_EXE_1		