


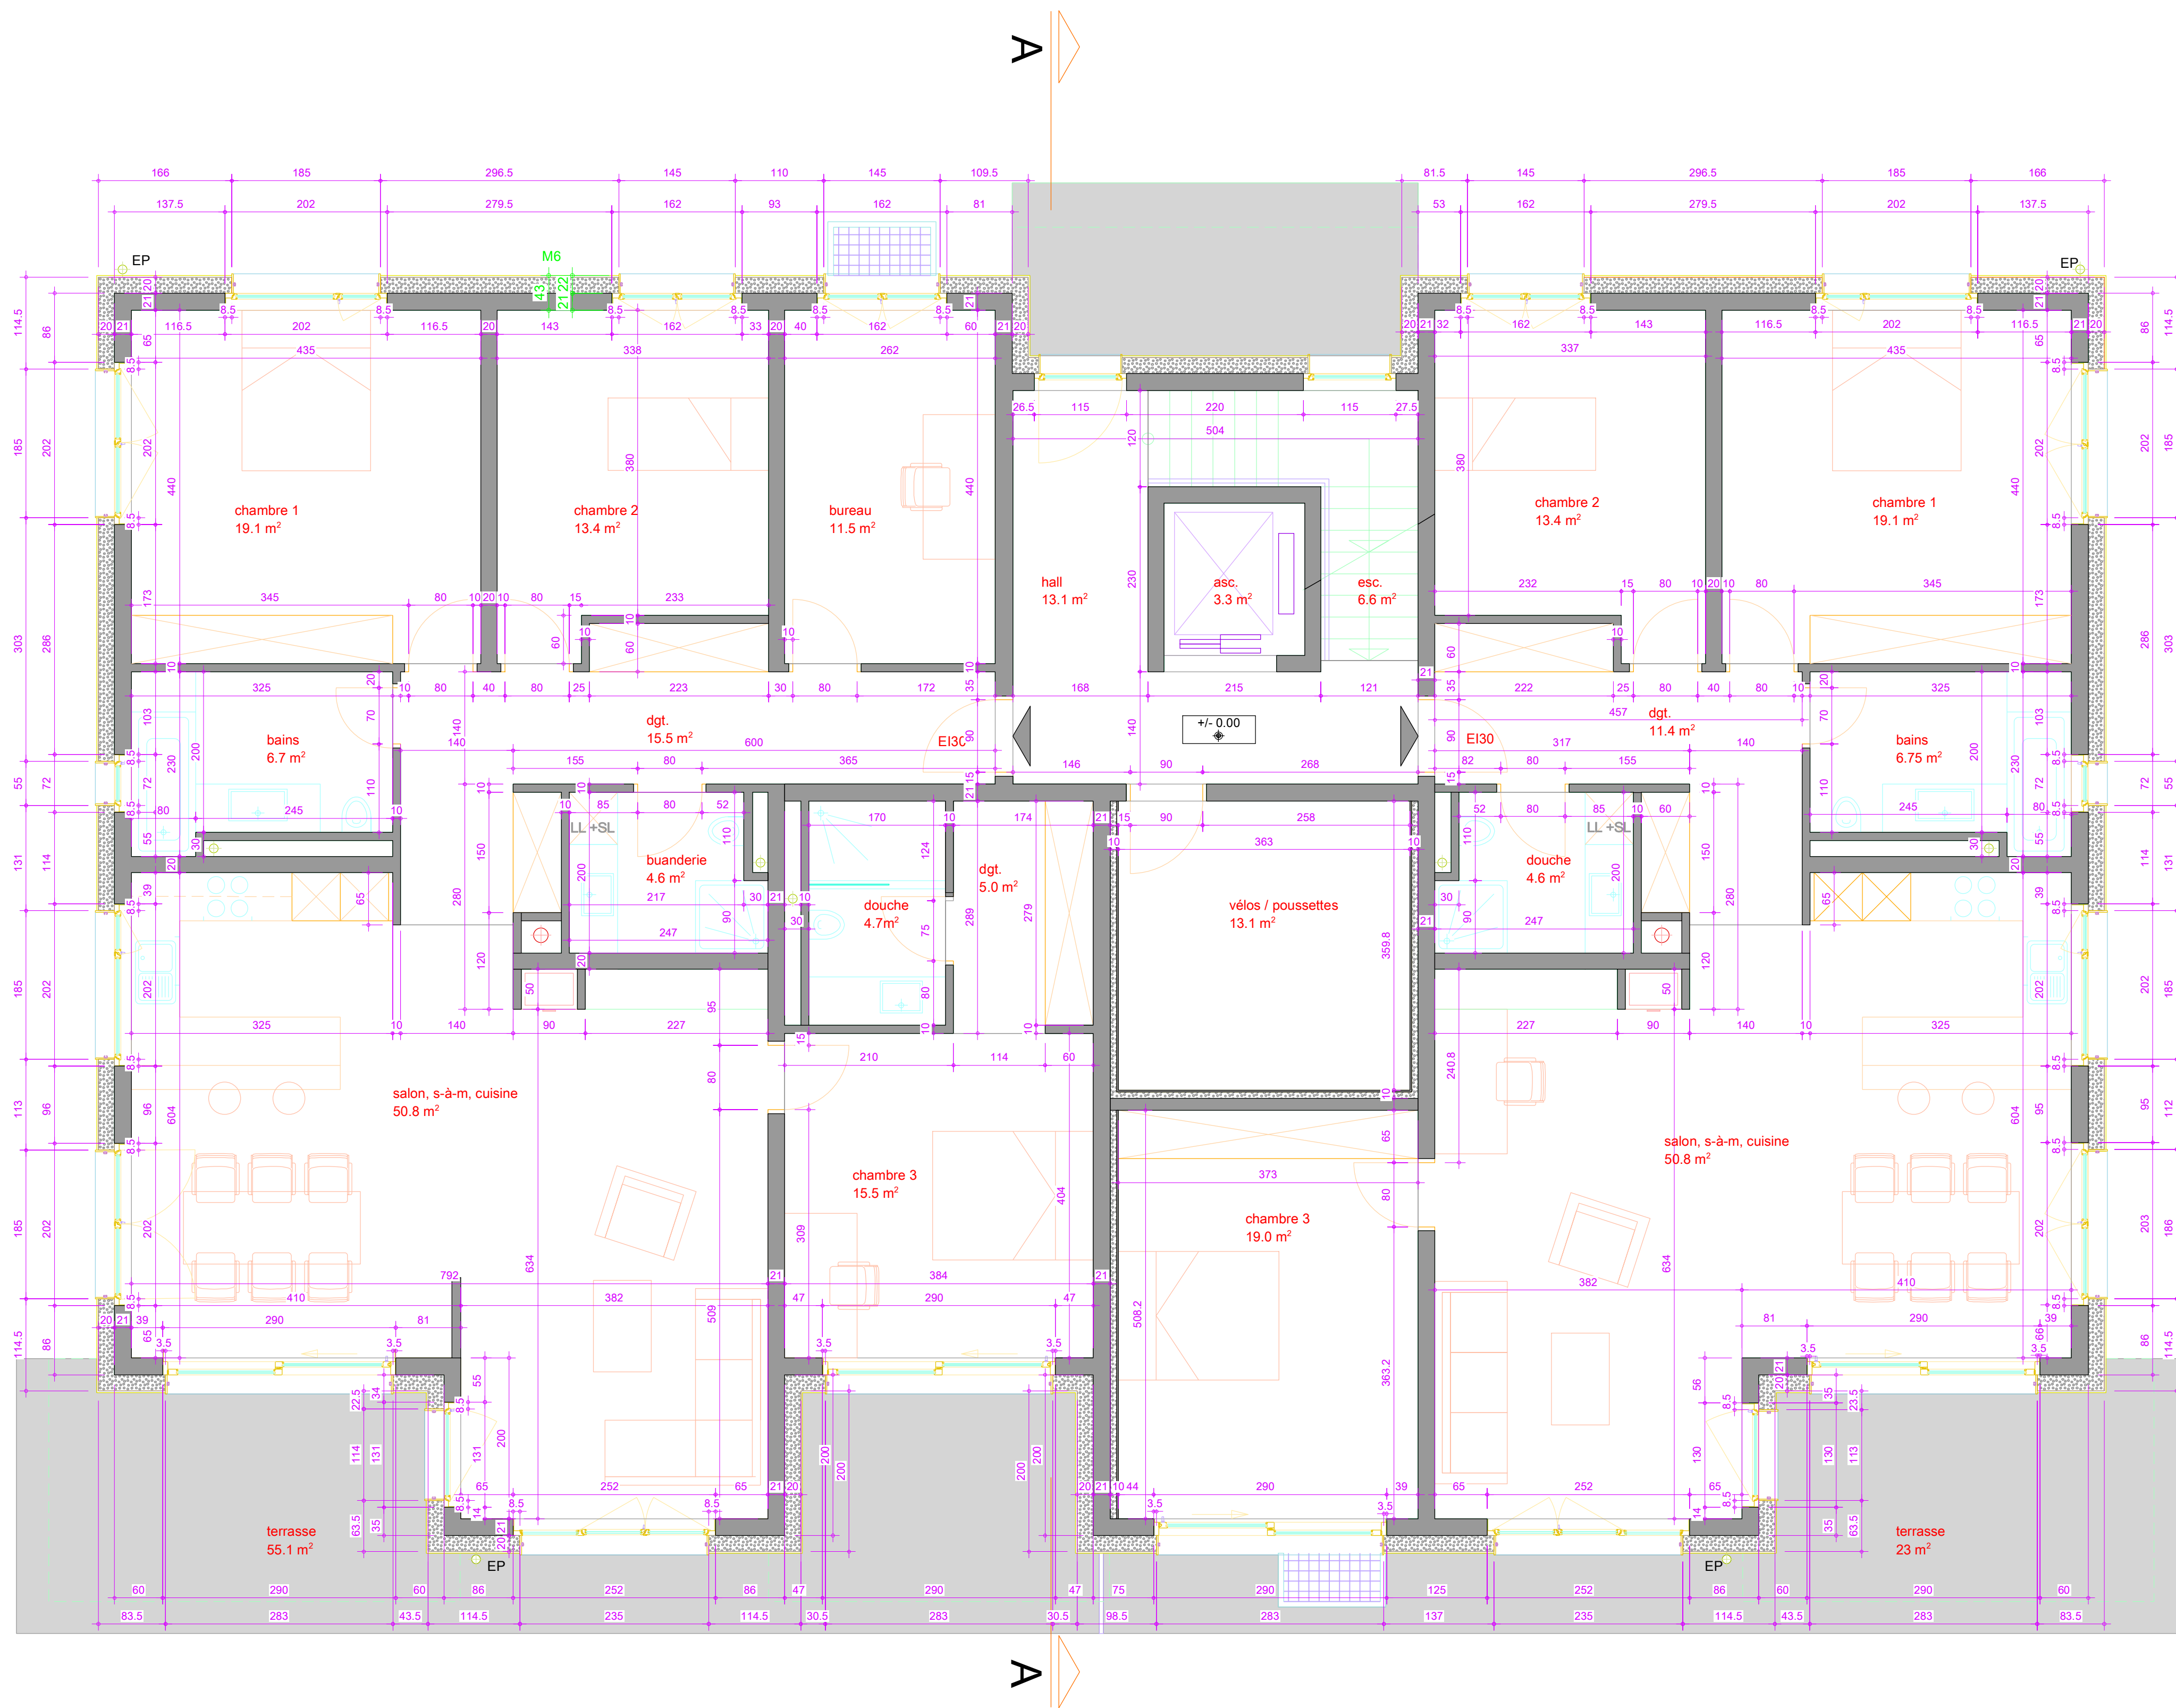

**B01** Appt. 5 pièces  
146.8 m<sup>2</sup>+  
terrasse 48.8 m<sup>2</sup>

**B02** Appt. 4 pièces  
126.3 m<sup>2</sup>+  
terrasse 42.0 m<sup>2</sup>