BLONAY - LES JARDINS DU VIEUX BOURG (ETAPE II)
Bâtiment C2 - Appartement Duplex (inférieur) n°15
Plan n°17 A
Echelle 1/50
Date d'impression: 27.03.2018
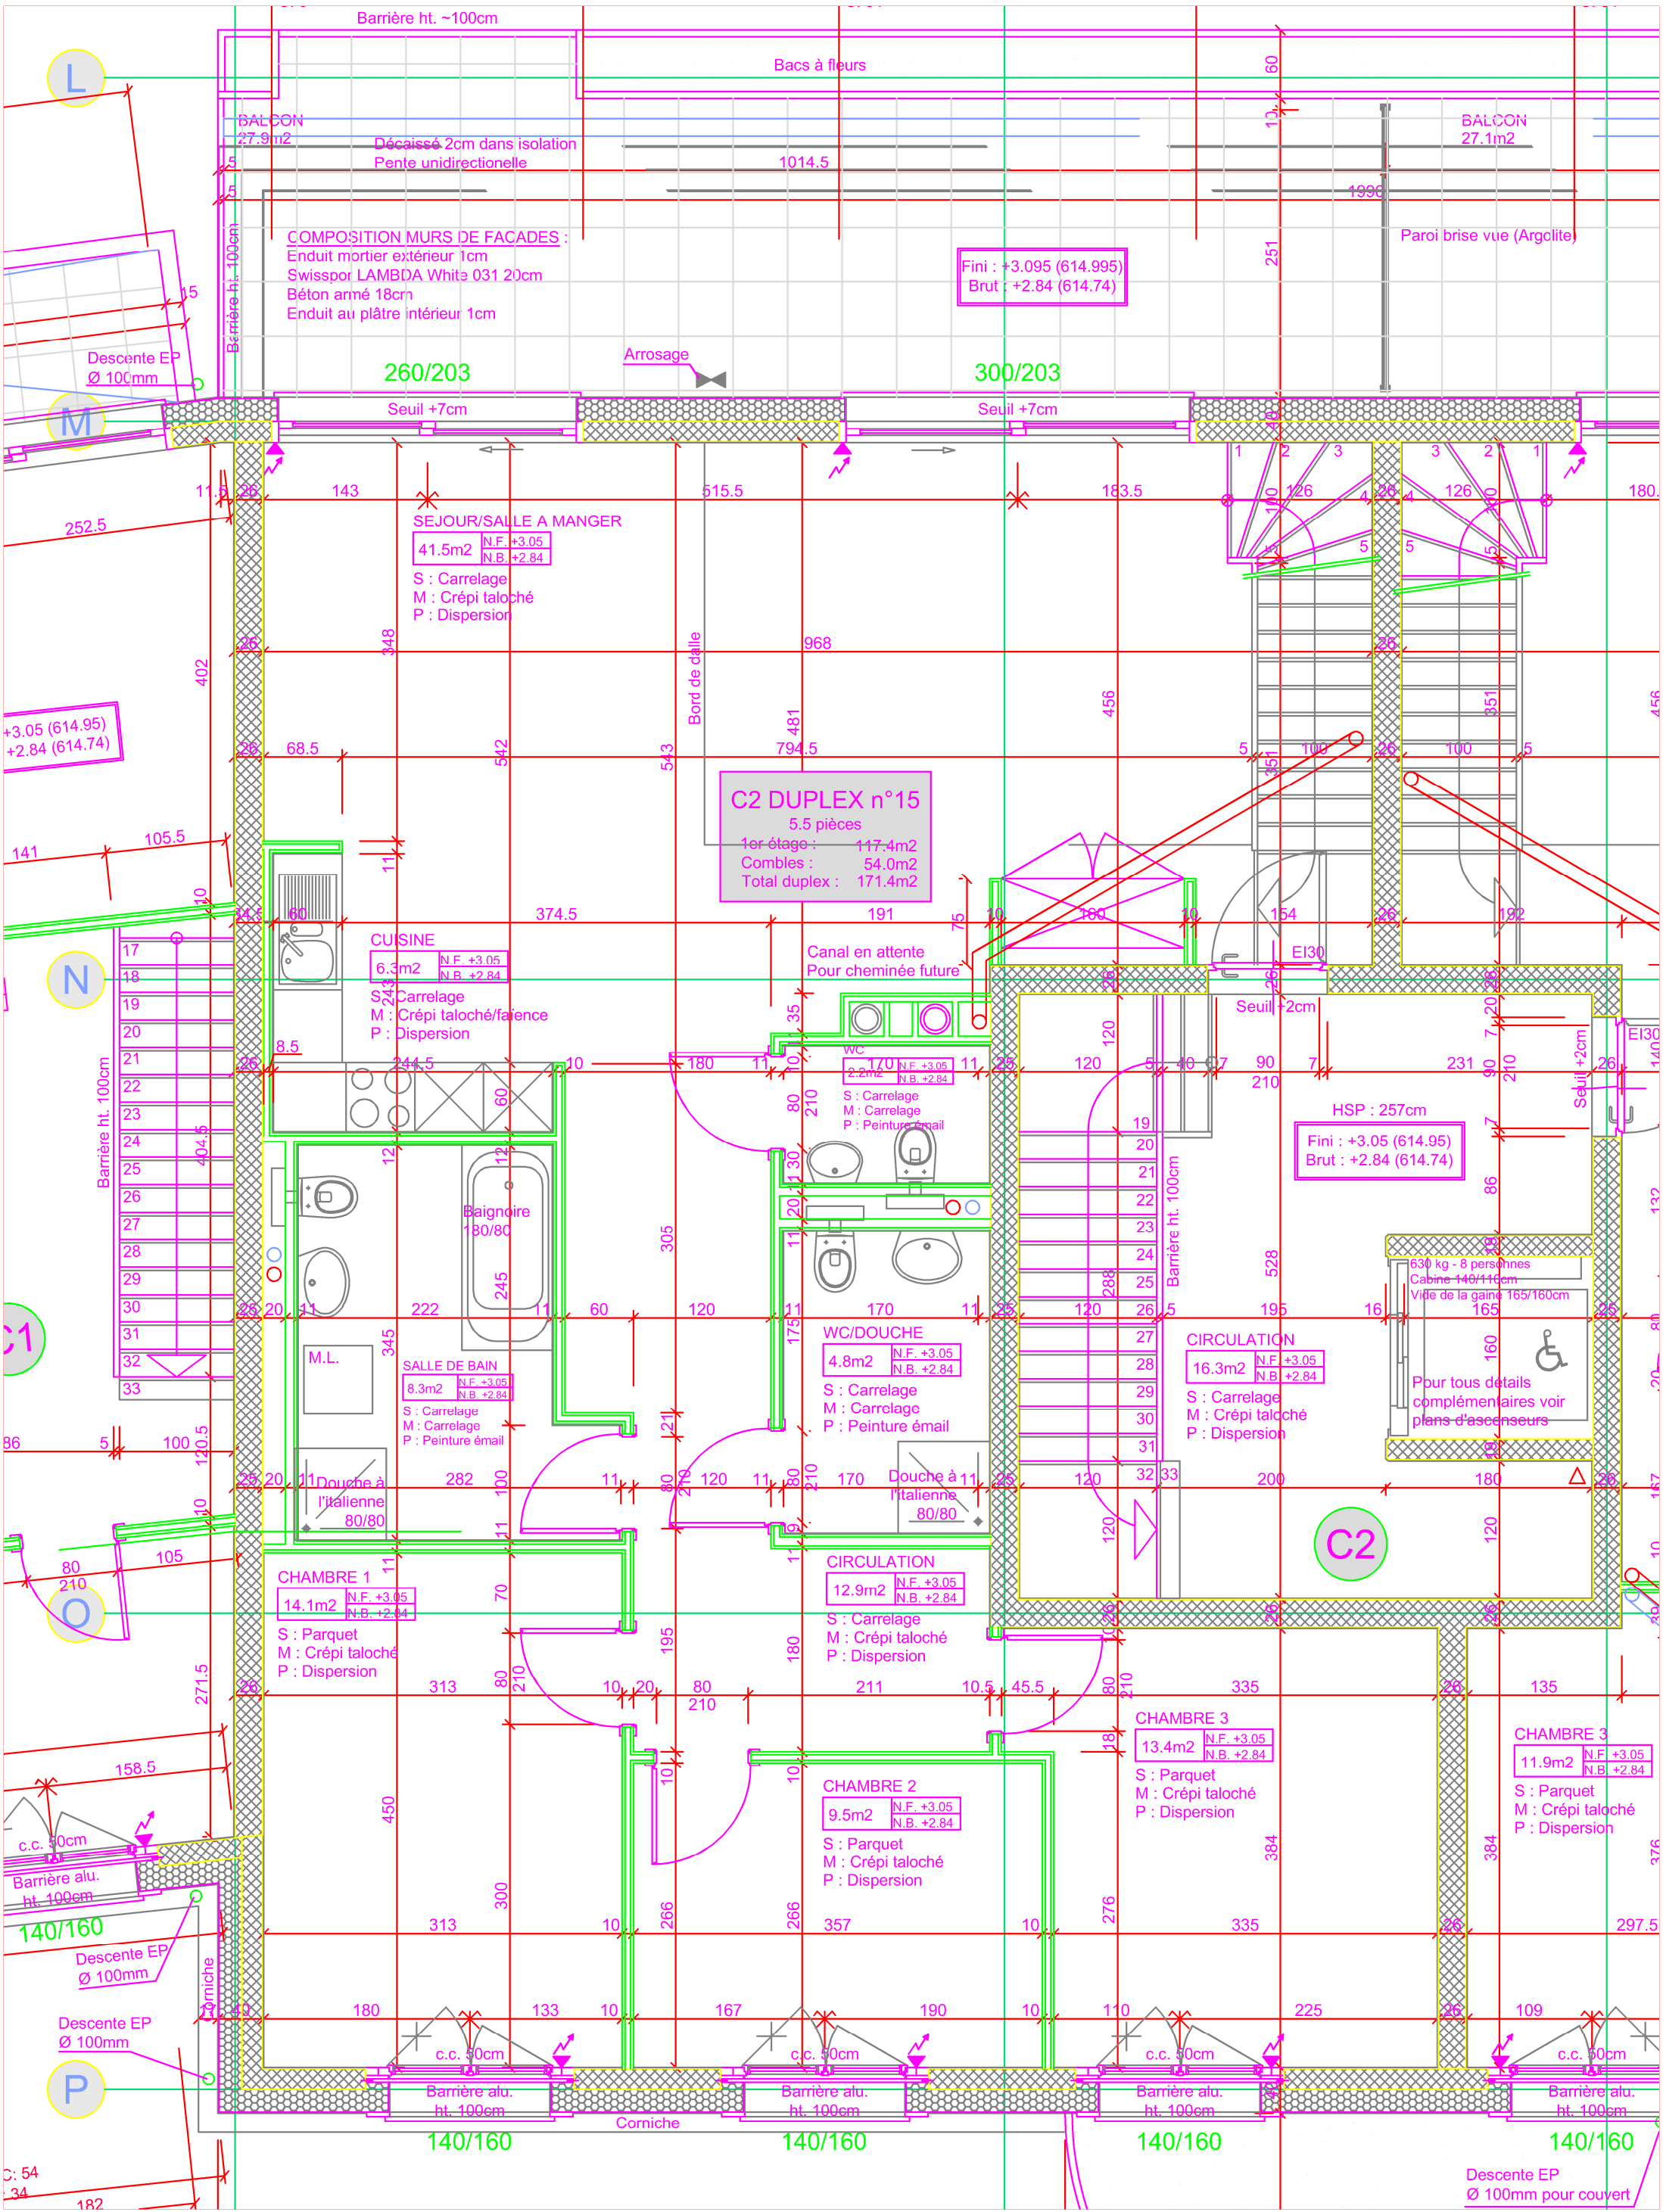
A CARRE SA
Architecture & aménagement
Chemin du Bief 8 - 1027 Lonay
Tél. : 021 706 35 35 / Fax : 021 706 35 34
archi@acarre.ch