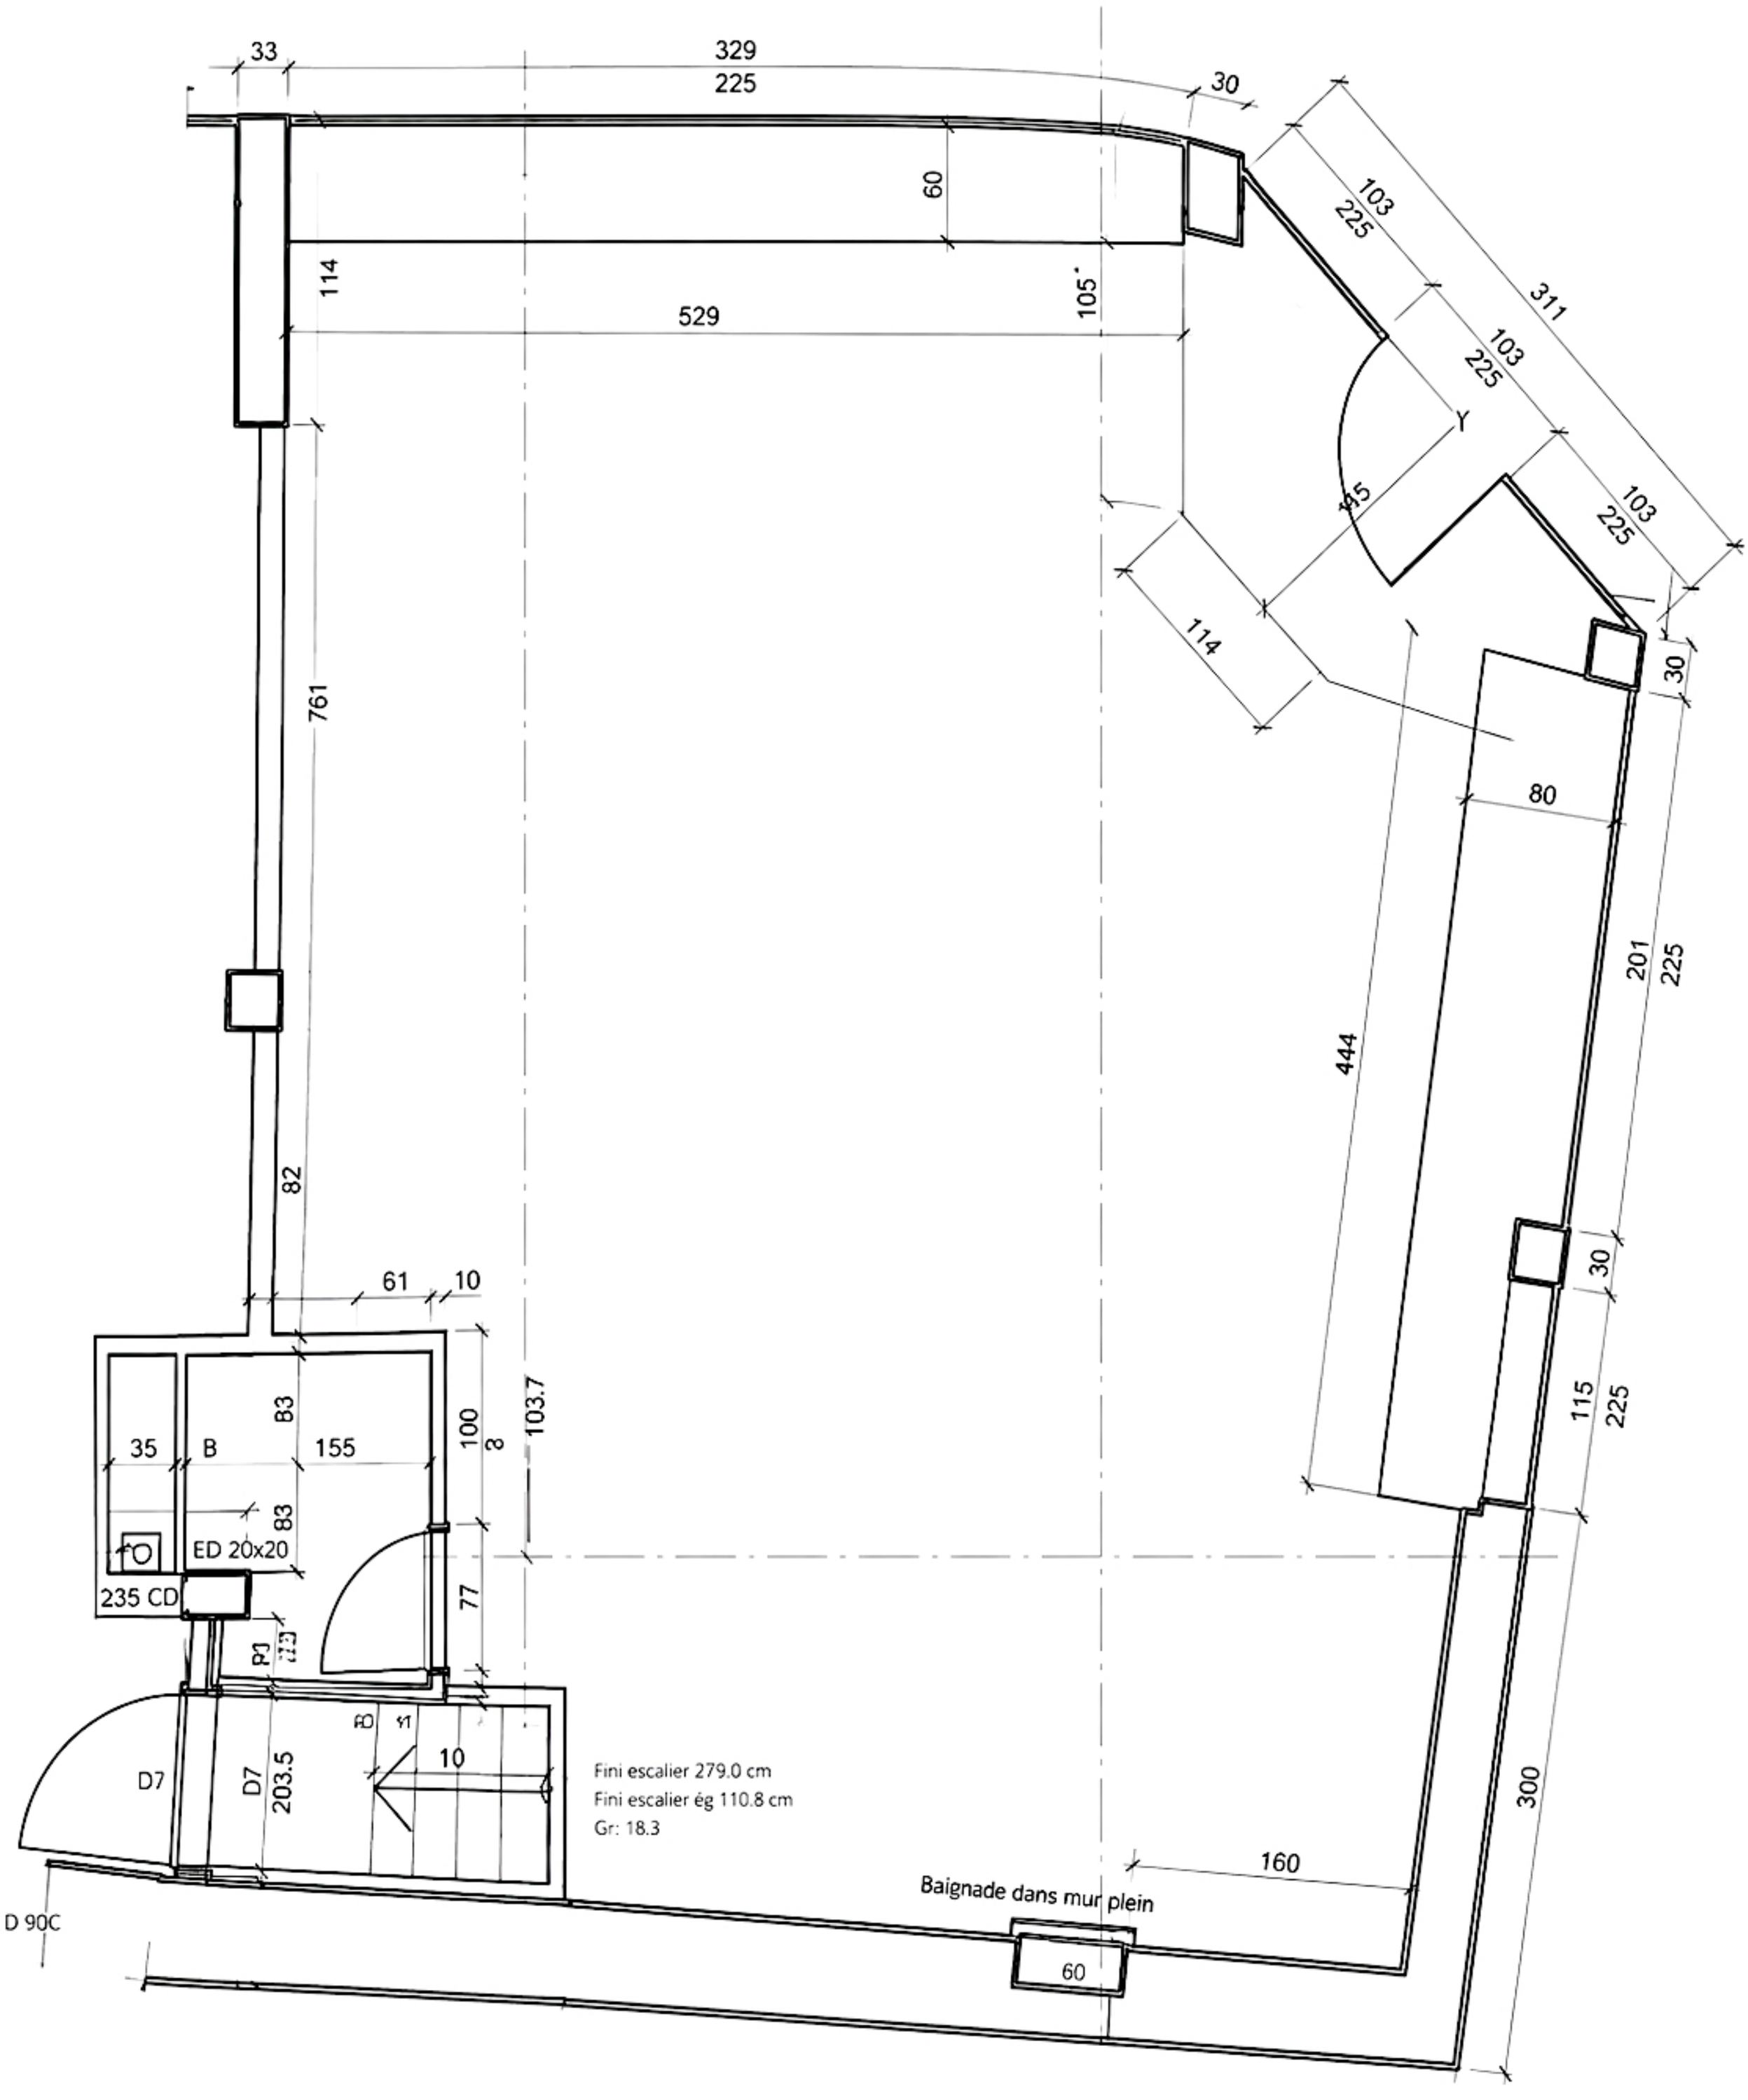
33
329
225
30
60
114
529
105
103
225
311
103
225
Y
45
103
225
114
761
30
80
444
201
225
30
82
61
10
B3
35
B
155
100
103.7
83
ED 20x20
235 CD
77
P1
D7
D7
203.5
10
Fini escalier 279.0 cm
Fini escalier ég 110.8 cm
Gr: 18.3
160
Baignade dans mur plein
60
115
225
300
D 90C