
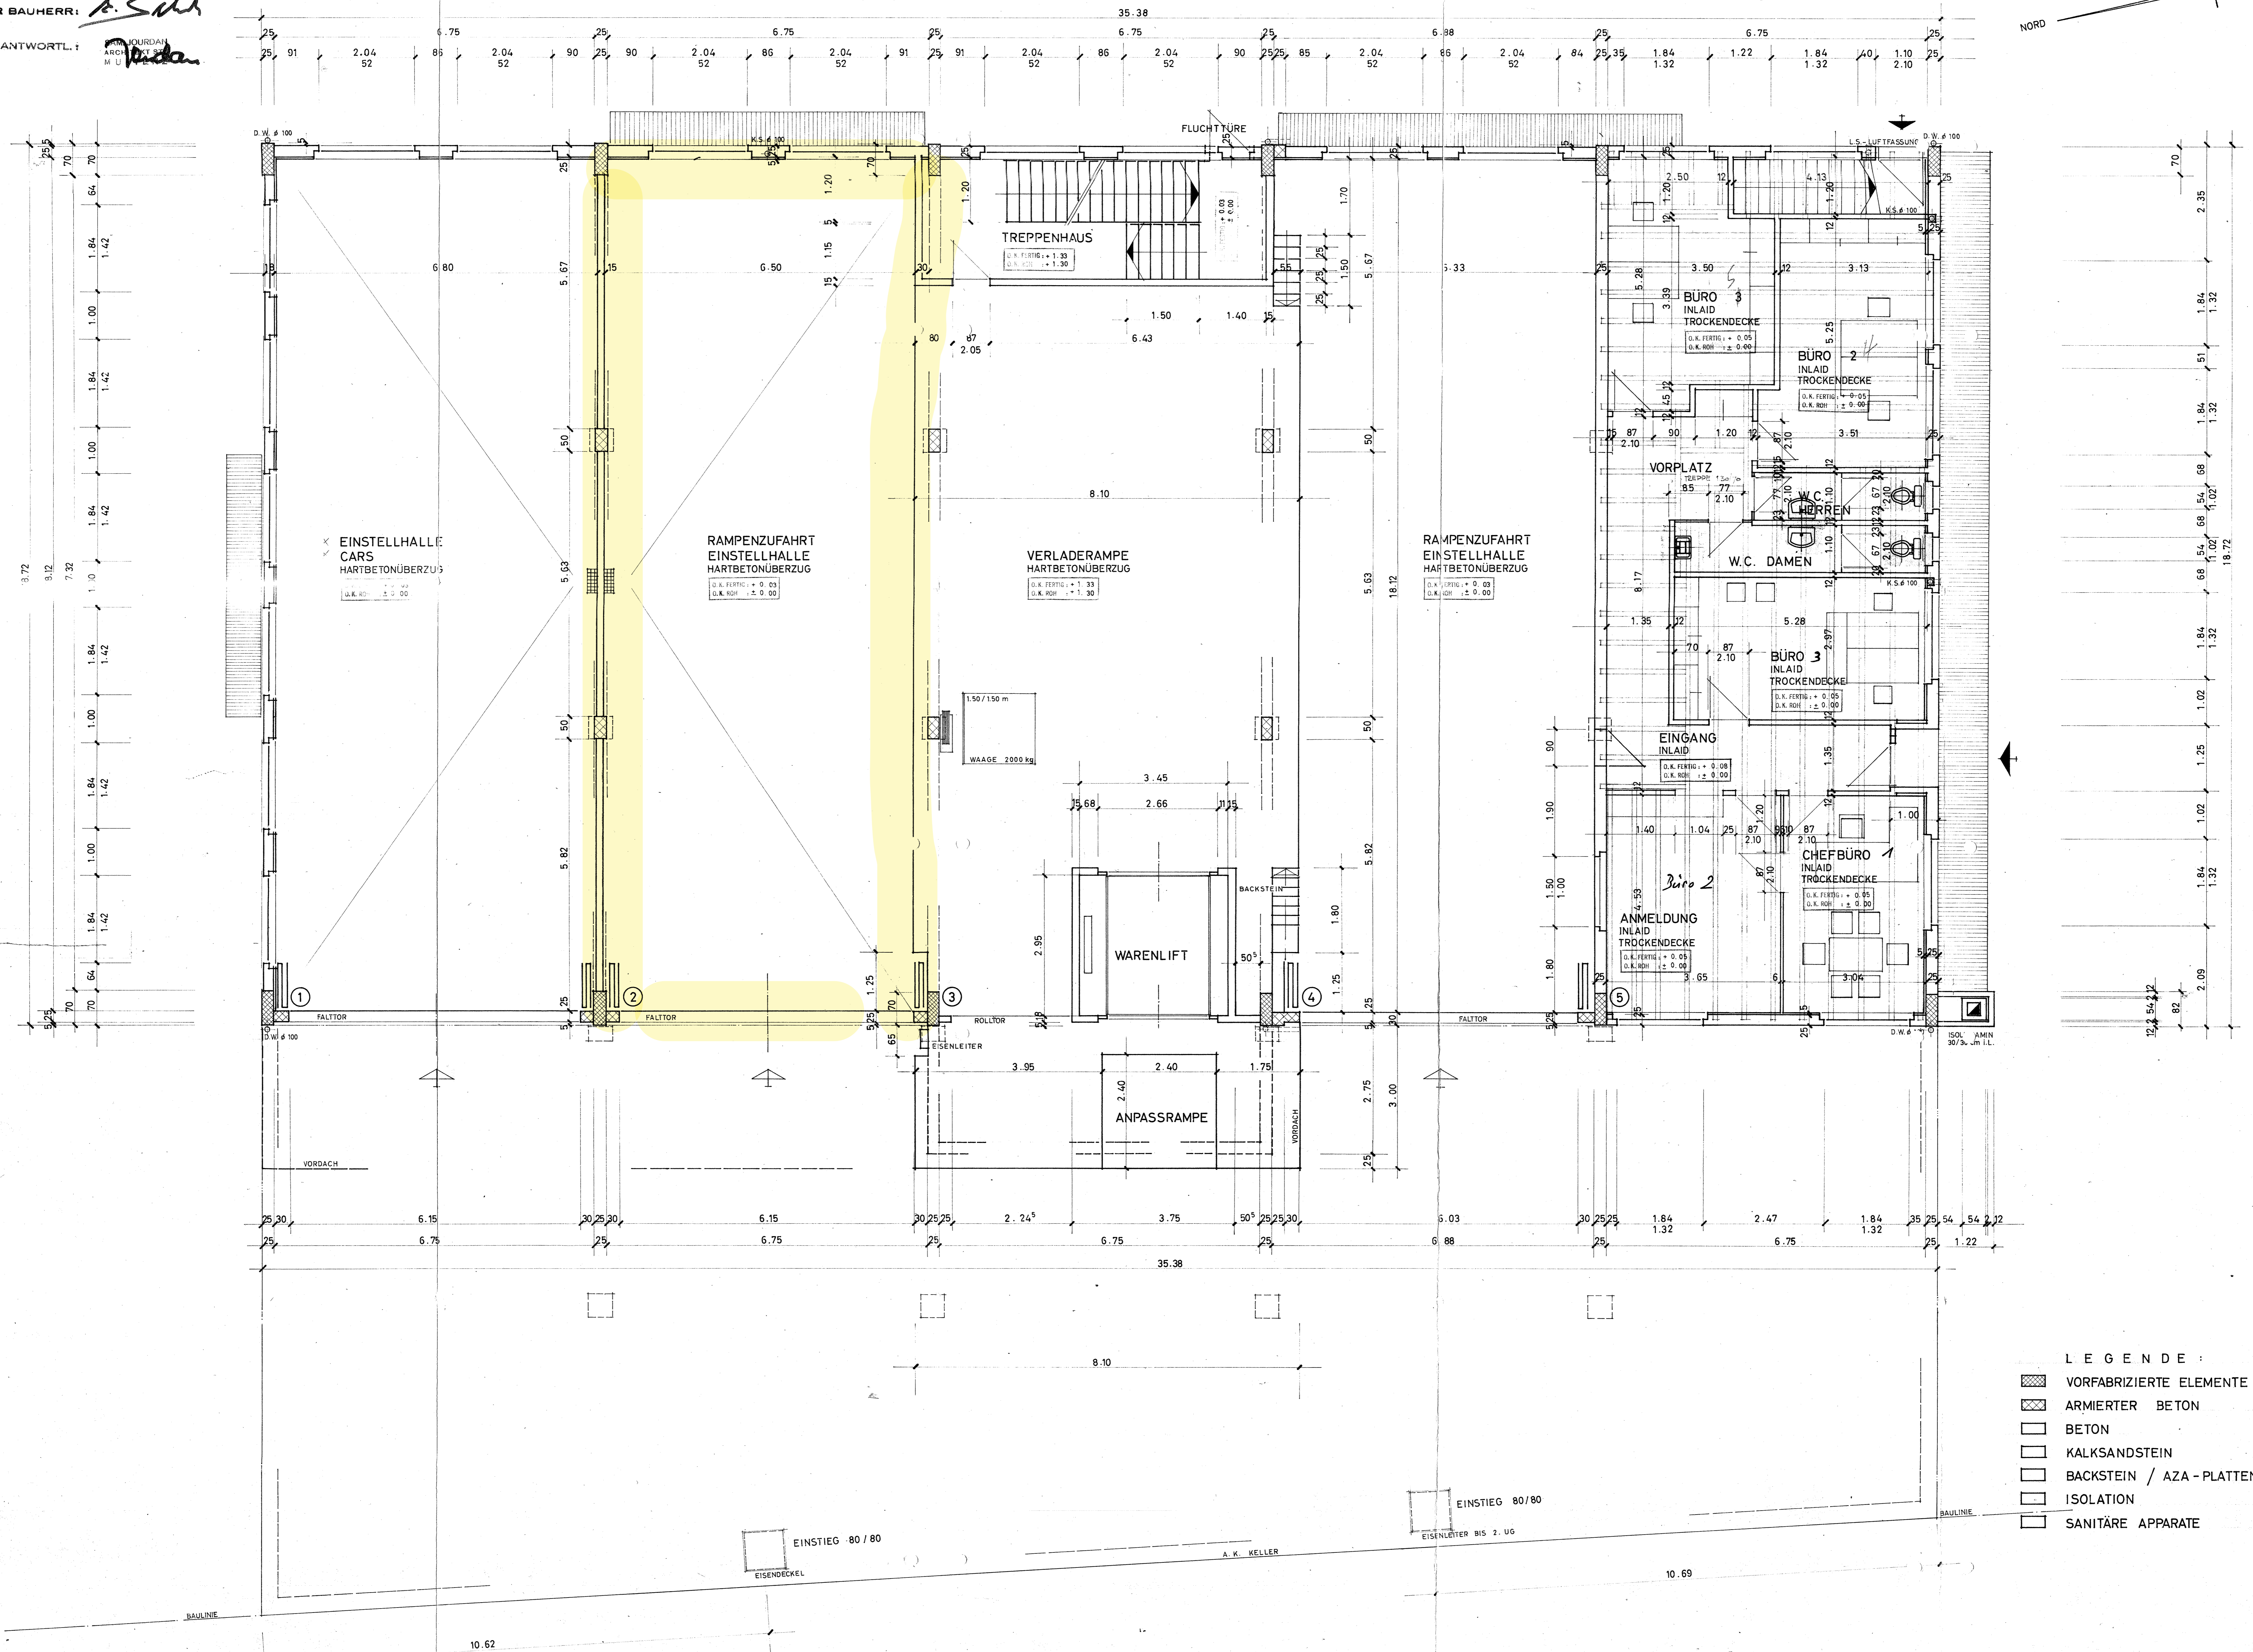


DER BAUHERR: *E. Schenk*
 VERANTWÖRTL.: *S. Jourdan*

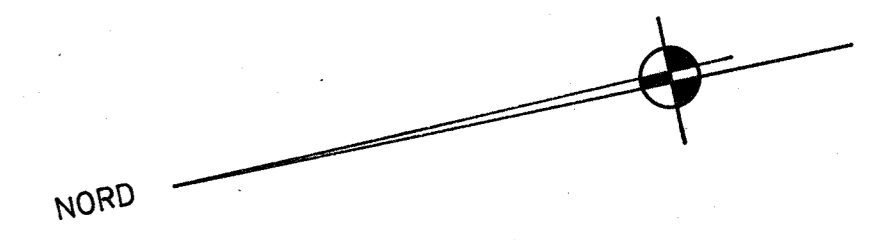

- LEGENDE:**
- VORFABRIZIERTE ELEMENTE
 - ARMIRTER BETON
 - BETON
 - KALKSANDSTEIN
 - BACKSTEIN / AZO - PLATTEN
 - ISOLATION
 - SANITÄRE APPARATE