



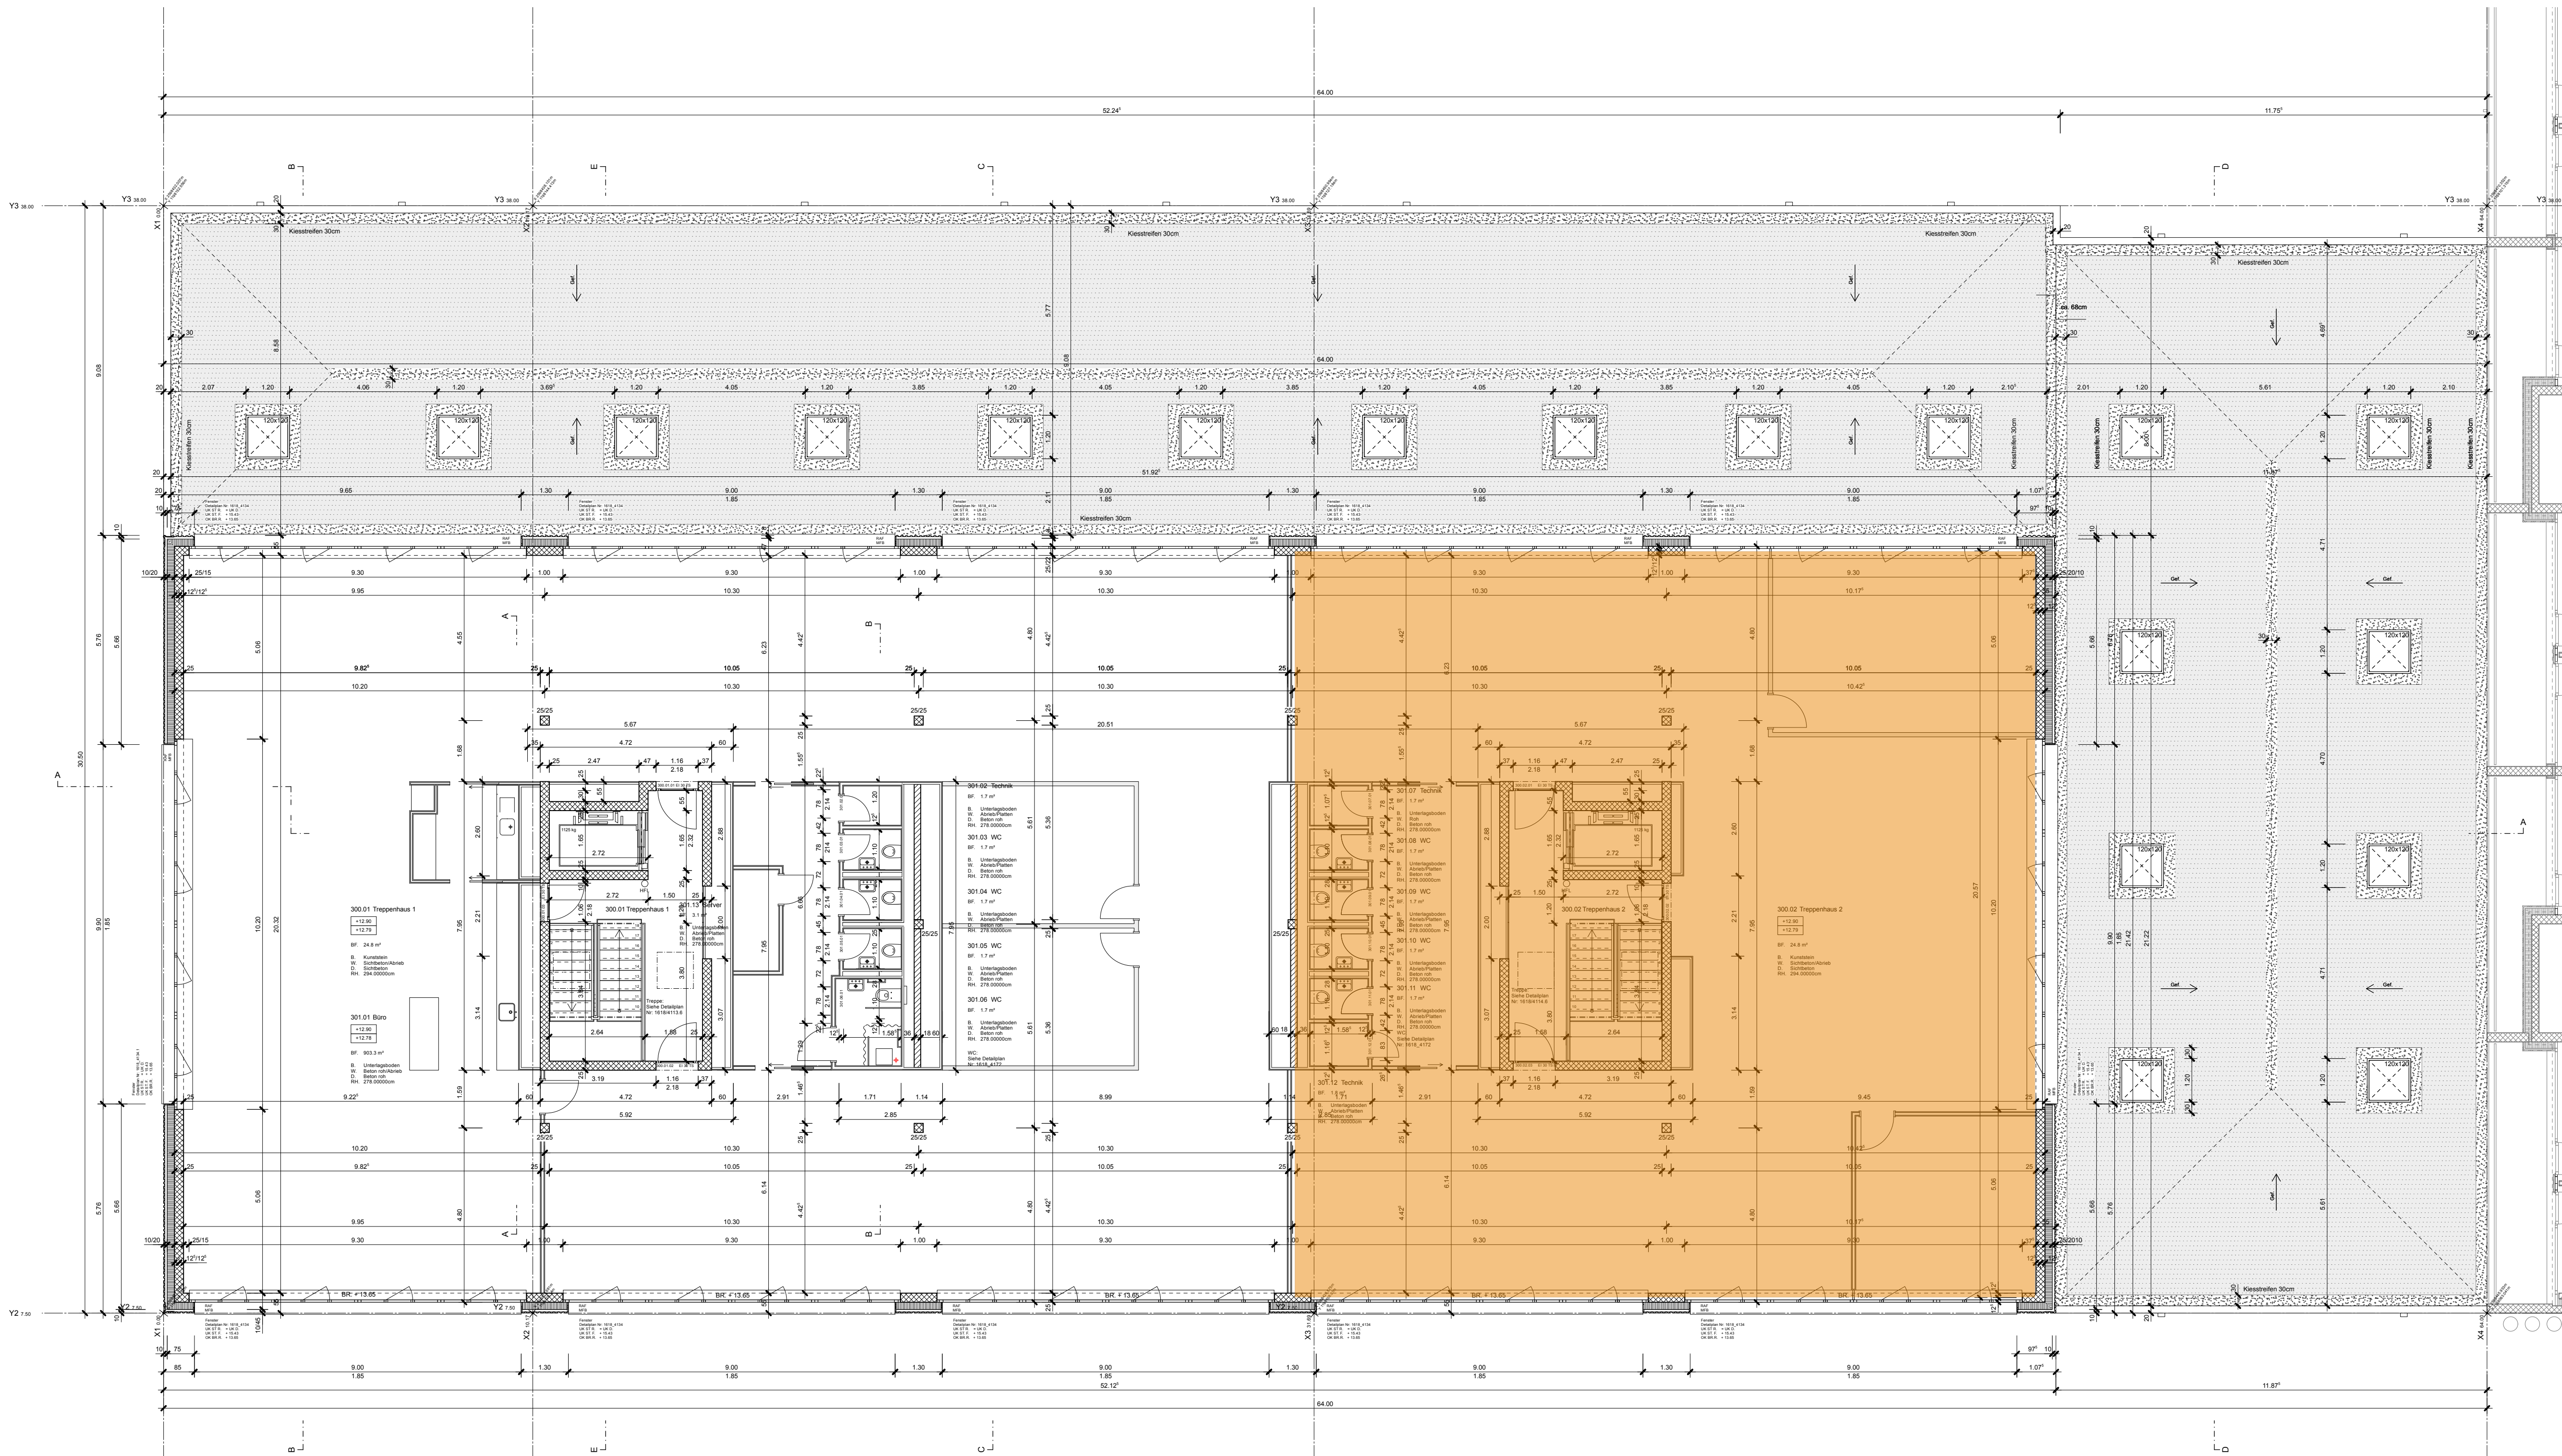

| Legende |                         | Bezeichnungen |                            |
|---------|-------------------------|---------------|----------------------------|
|         | Beton                   | UK ST R.      | Unterkante Sturz roh       |
|         | Backstein               | OK BR R.      | Oberkante Brüstung roh     |
|         | Wärmedämmung            | OK SW R.      | Oberkante Schwelle roh     |
|         | Leichtbau               | UK ST F.      | Unterkante Sturz fertig    |
|         | Holz                    | OK FEB        | Oberkante Fensterbank      |
|         | Holzwerkstoff           | OK SW F.      | Oberkante Schwelle fertig  |
|         | Kalksandstein           | UK D          | Unterkante Decke           |
|         | Calmo                   | OK FB         | Oberkante fertig Boden     |
|         | Zementstein             |               |                            |
|         | Magerbeton              |               |                            |
|         | Kunststein/Betonelement |               |                            |
|         |                         | BF            | Bodenfläche                |
|         |                         | B             | Boden                      |
|         |                         | W             | Wand                       |
|         |                         | D             | Decke                      |
|         |                         | RH            | Raumhöhe                   |
|         |                         | RH F.         | Raumhöhe fertig            |
|         |                         | MFB           | Metallfensterbank          |
|         |                         | BFB           | Betonfensterbank           |
|         |                         | MSW           | Metallschwelle             |
|         |                         | BSW           | Betonschwelle              |
|         |                         | K / M         | Storenkurbel / Storenmotor |
|         |                         | RAF           | Raffamellenstore           |
|         |                         | VS            | Vertikalstoffstore         |
|         |                         | HST           | Hebeschietbür              |
|         |                         | fest          | Festverglasung             |
|         |                         | i.L.          | im Licht                   |
|         |                         | BA            | Bodenablauf                |
|         |                         | LS            | Lichtschaft                |
|         |                         | DW            | Dachwasser                 |
|         |                         | Best.         | Bestehend                  |

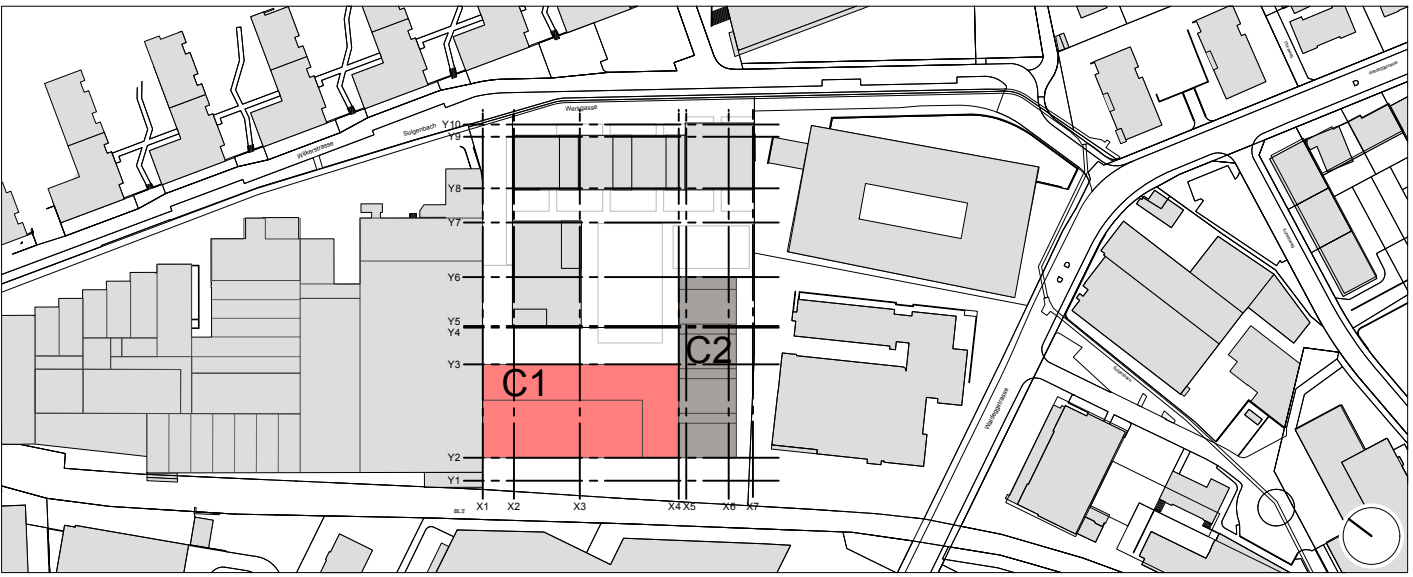

| Mod. | Datum | Gez. | Modifikation |
|------|-------|------|--------------|
|      |       |      |              |
|      |       |      |              |
Alle Masse sind Rohmasse und von den Unternehmern am Bau zu kontrollieren. Allfällige Unstimmigkeiten sind mit der Bauleitung zu bereinigen.  
Fensterhöhen gelten ab Fertig Bank bis Unterkant rohem Sturz. Türhöhen sind ab höher gelegenen Boden, respektiv Fertig Schwelle bis Unterkant rohem Sturz zu messen. RH - Raumhöhen sind ab Fertig Boden bis Unterkant rohe Decke gemessen.

EG ±0.00 = 558.80 m.o.M.