


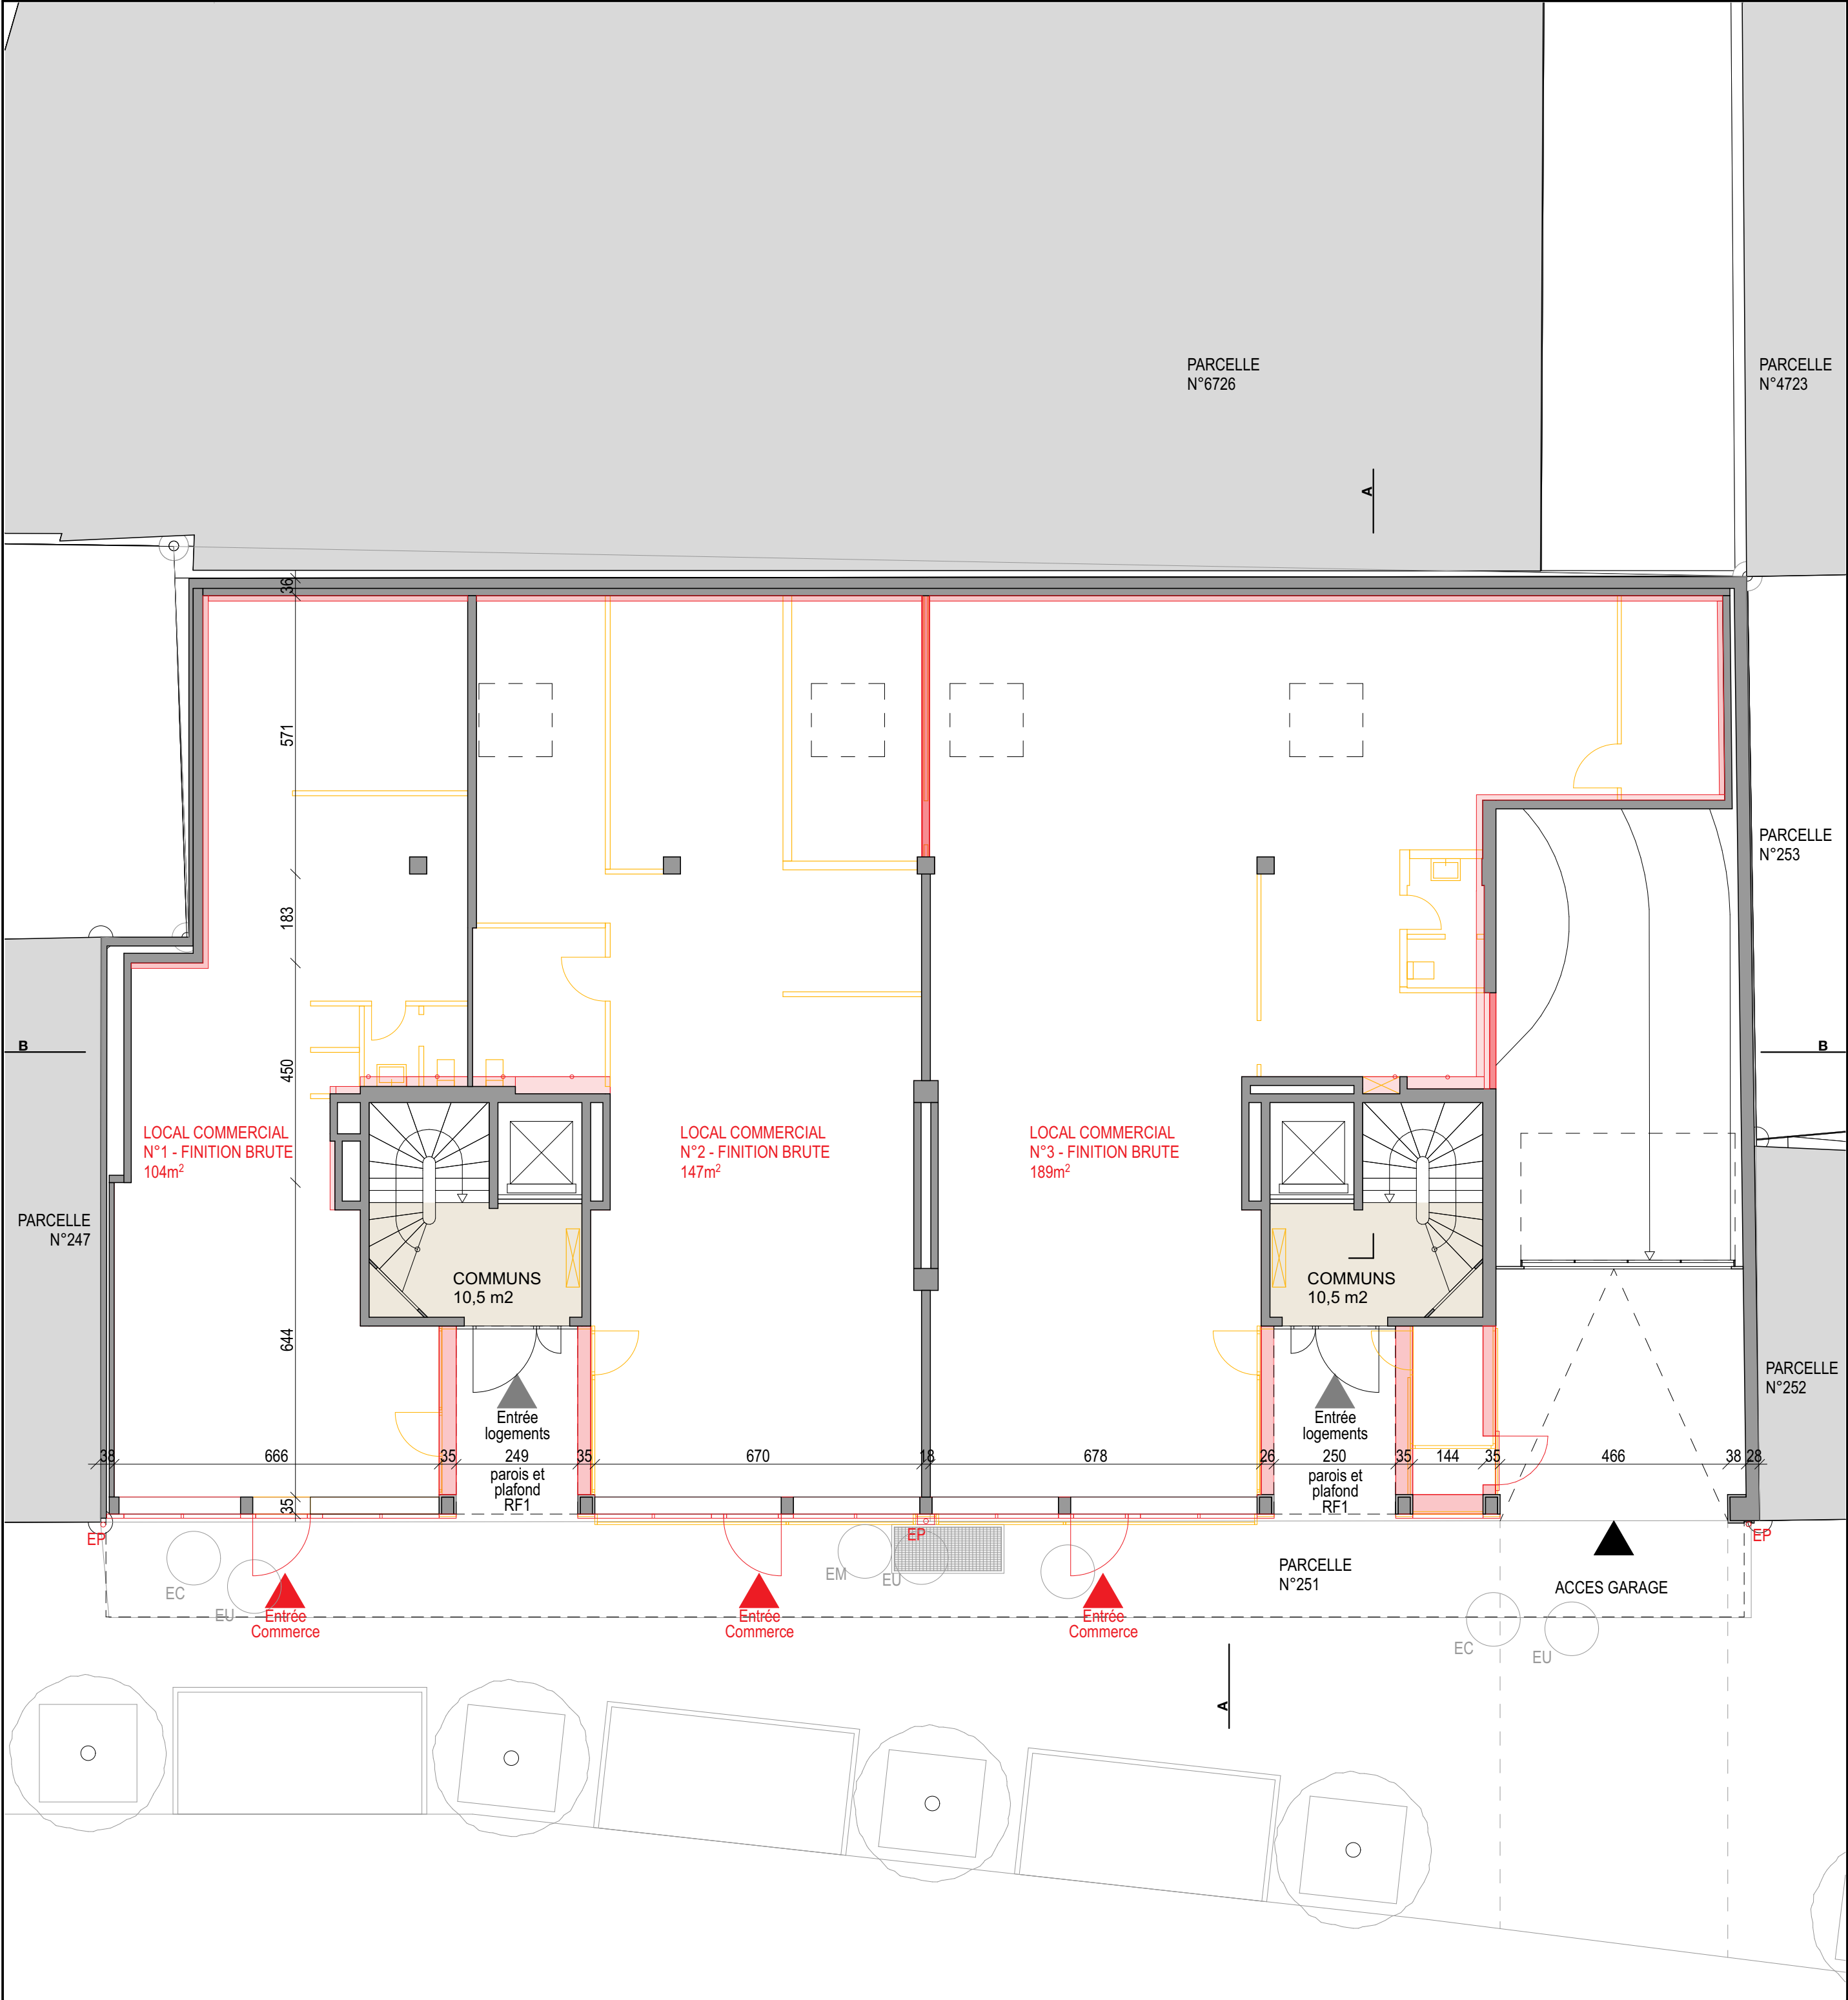

HUB Station à Bulle

Rénovation et surélévation d'un immeuble résidentiel et création de 40 appartements dans les étages et de commerces au rez-de-chaussée

ADRESSE: rue Nicolas Glasson 5/7 ,1630 Bulle

PARCELLE 251

PROPRIÉTAIRE

Roc Invest FR 1 SA
Chemin Pré-Fleuri 3
1228 Plan-les-Ouates
T : +4125523010
E : clara.sisseau@swissroc.com

MAÎTRE D'OUVRAGE

Roc Invest FR 1 SA
Chemin Pré-Fleuri 3
1228 Plan-les-Ouates
T : +4125523010
E : clara.sisseau@swissroc.com

ASSISTANTE MAÎTRE D'OUVRAGE

HELVET ADVISORS

SPECIALISTES IMMOBILIERS

HELVETADVISORS SA
Rue Adrien-Lachenal 20
1207 Genève
+41 22 702 06 60

ARCHITECTE MPO

SWISSROC

ARCHITECTURE

SWISSROC ARCHITECTURE SA
Route de la Chaux 4
1030 Bussigny
T. +41 22 552 60 10
architecture@swissroc.com

ARCHITECTE	SWISSROC ARCHITECTURE SA
INGÉNIEUR CVS	CHUARD-ING
INGÉNIEUR THERMIQUE	THERMIQUE BAT.
INGÉNIEUR CVS	FLUIDES CONCEPTS SA
INGÉNIEUR CIVIL	ENGLER INGENIEURS SA
INGÉNIEUR GEOMETRE	OMNIDATA
INGÉNIEUR SECURITE INCENDIE	FIRE SAFETY & ENGINEERING SA

PHASE SIA

DEMANDE DE PERMIS DE CONSTRUIRE

NOM DU DOCUMENT

1114-HUB-PC-33A1-PL-NIV 0

TITRE PLAN

Plan Rez-de-chaussée

PUBLIE LE

04.02.25

ECHELLE

1:100

FORMAT

A2 59,40 x 42,00

ORIENTATION

DESSINE PAR

SM

APPROUVE PAR

MM

N°REVISION

33A1

COMMENTAIRES

A démolir

A construire

Nouvel élément d'isolation

Existant

N°PLAN



HUB Station à Bulle
Rénovation et surélévation d'un immeuble résidentiel et création de 40 appartements dans les étages et de commerces au rez-de-chaussée

ADRESSE: rue Nicolas Glasson 5/7 ,1630 Bulle

PARCELLE 251

PROPRIÉTAIRE Roc Invest FR 1 SA Chemin Pré-Paul 3 1228 Plan-les-Ouates T: +41225523010 E: clara.bissau@swissroc.com	N°PROJET 1114	N°AUTORISATION	NIVEAU 0.00 +0.00=+770.95m
MAÎTRE D'OUVRAGE Roc Invest FR 1 SA Chemin Pré-Paul 3 1228 Plan-les-Ouates T: +41225523010 E: clara.bissau@swissroc.com			
ASSISTANTE MAÎTRE D'OUVRAGE HELVET ADVISORS SPECIALISTES IMMOBILIERS HELVETADVISORS SA Rue Antenne 20 1207 Genève +41 22 702 56 80			
ARCHITECTE MPO SWISSROC ARCHITECTURE SWISSROC ARCHITECTURE SA Route de la Chaux 4 1000 Bussy T: +41 22 552 80 10 architectur@swissroc.com			
ARCHITECTE INGÉNIEUR CIVIL INGÉNIEUR THERMIQUE INGÉNIEUR CVIS INGÉNIEUR CIVIL INGÉNIEUR GEOMETRE INGÉNIEUR SECURITE INCENDIE	SWISSROC ARCHITECTURE SA CHUARD-ING THERMIQUE BAT. FLUIDES CONCEPTS SA ENGLER INGENIEURS SA OMNIDATA FIRE SAFETY & ENGINEERING SA		

DEMANDE DE PERMIS DE CONSTRUIRE			
NOM DU DOCUMENT 1114-HUB-PC-33A1-FACADE-OUEST	ECHELLE 1:100	FORMAT A1 84,1 x 59,4	ORIENTATION 
	DESSINE PAR SM	APPROUVE PAR MM	N°REVISION 33A1
TITRE PLAN Façade Ouest	COMMENTAIRES <div><div></div> A démolir</div> <div><div></div> A construire</div> <div><div></div> Nouvel élément d'isolation</div> <div><div></div> Existant</div>		
PUBLIE LE 04.02.25	N°PLAN		