







± 0.00 477.40 MÜ.M. = OK R KG-B0.

LEGENDE:


-  EISENBETON
-  BACKSTEIN
-  KALKSANDSTEIN

-  OK FERTIG BODEN
OK ROHER BODEN
- SÄMTLICHE MASSE SIND ROHMASSE
UND SIND VOM UNTERNEHMER AM
BAU ZU KONTROLLIEREN

- TÜRHOHEN VERSTEHEN SICH AB OK FERTIG
HÖHEREM BODEN BIS UK ROHER STURZ
- FENSTERHÖHEN VERSTEHEN SICH AB
OK FERTIG BANK BIS UK ROHER STURZ

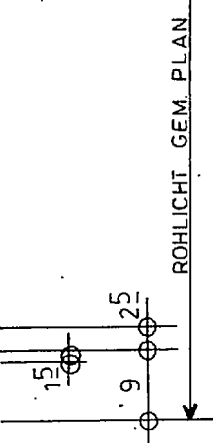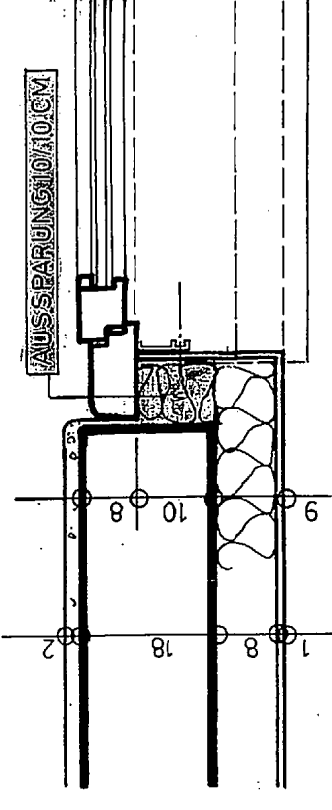

FENSTER-ANSCHLAG MST. 1:10

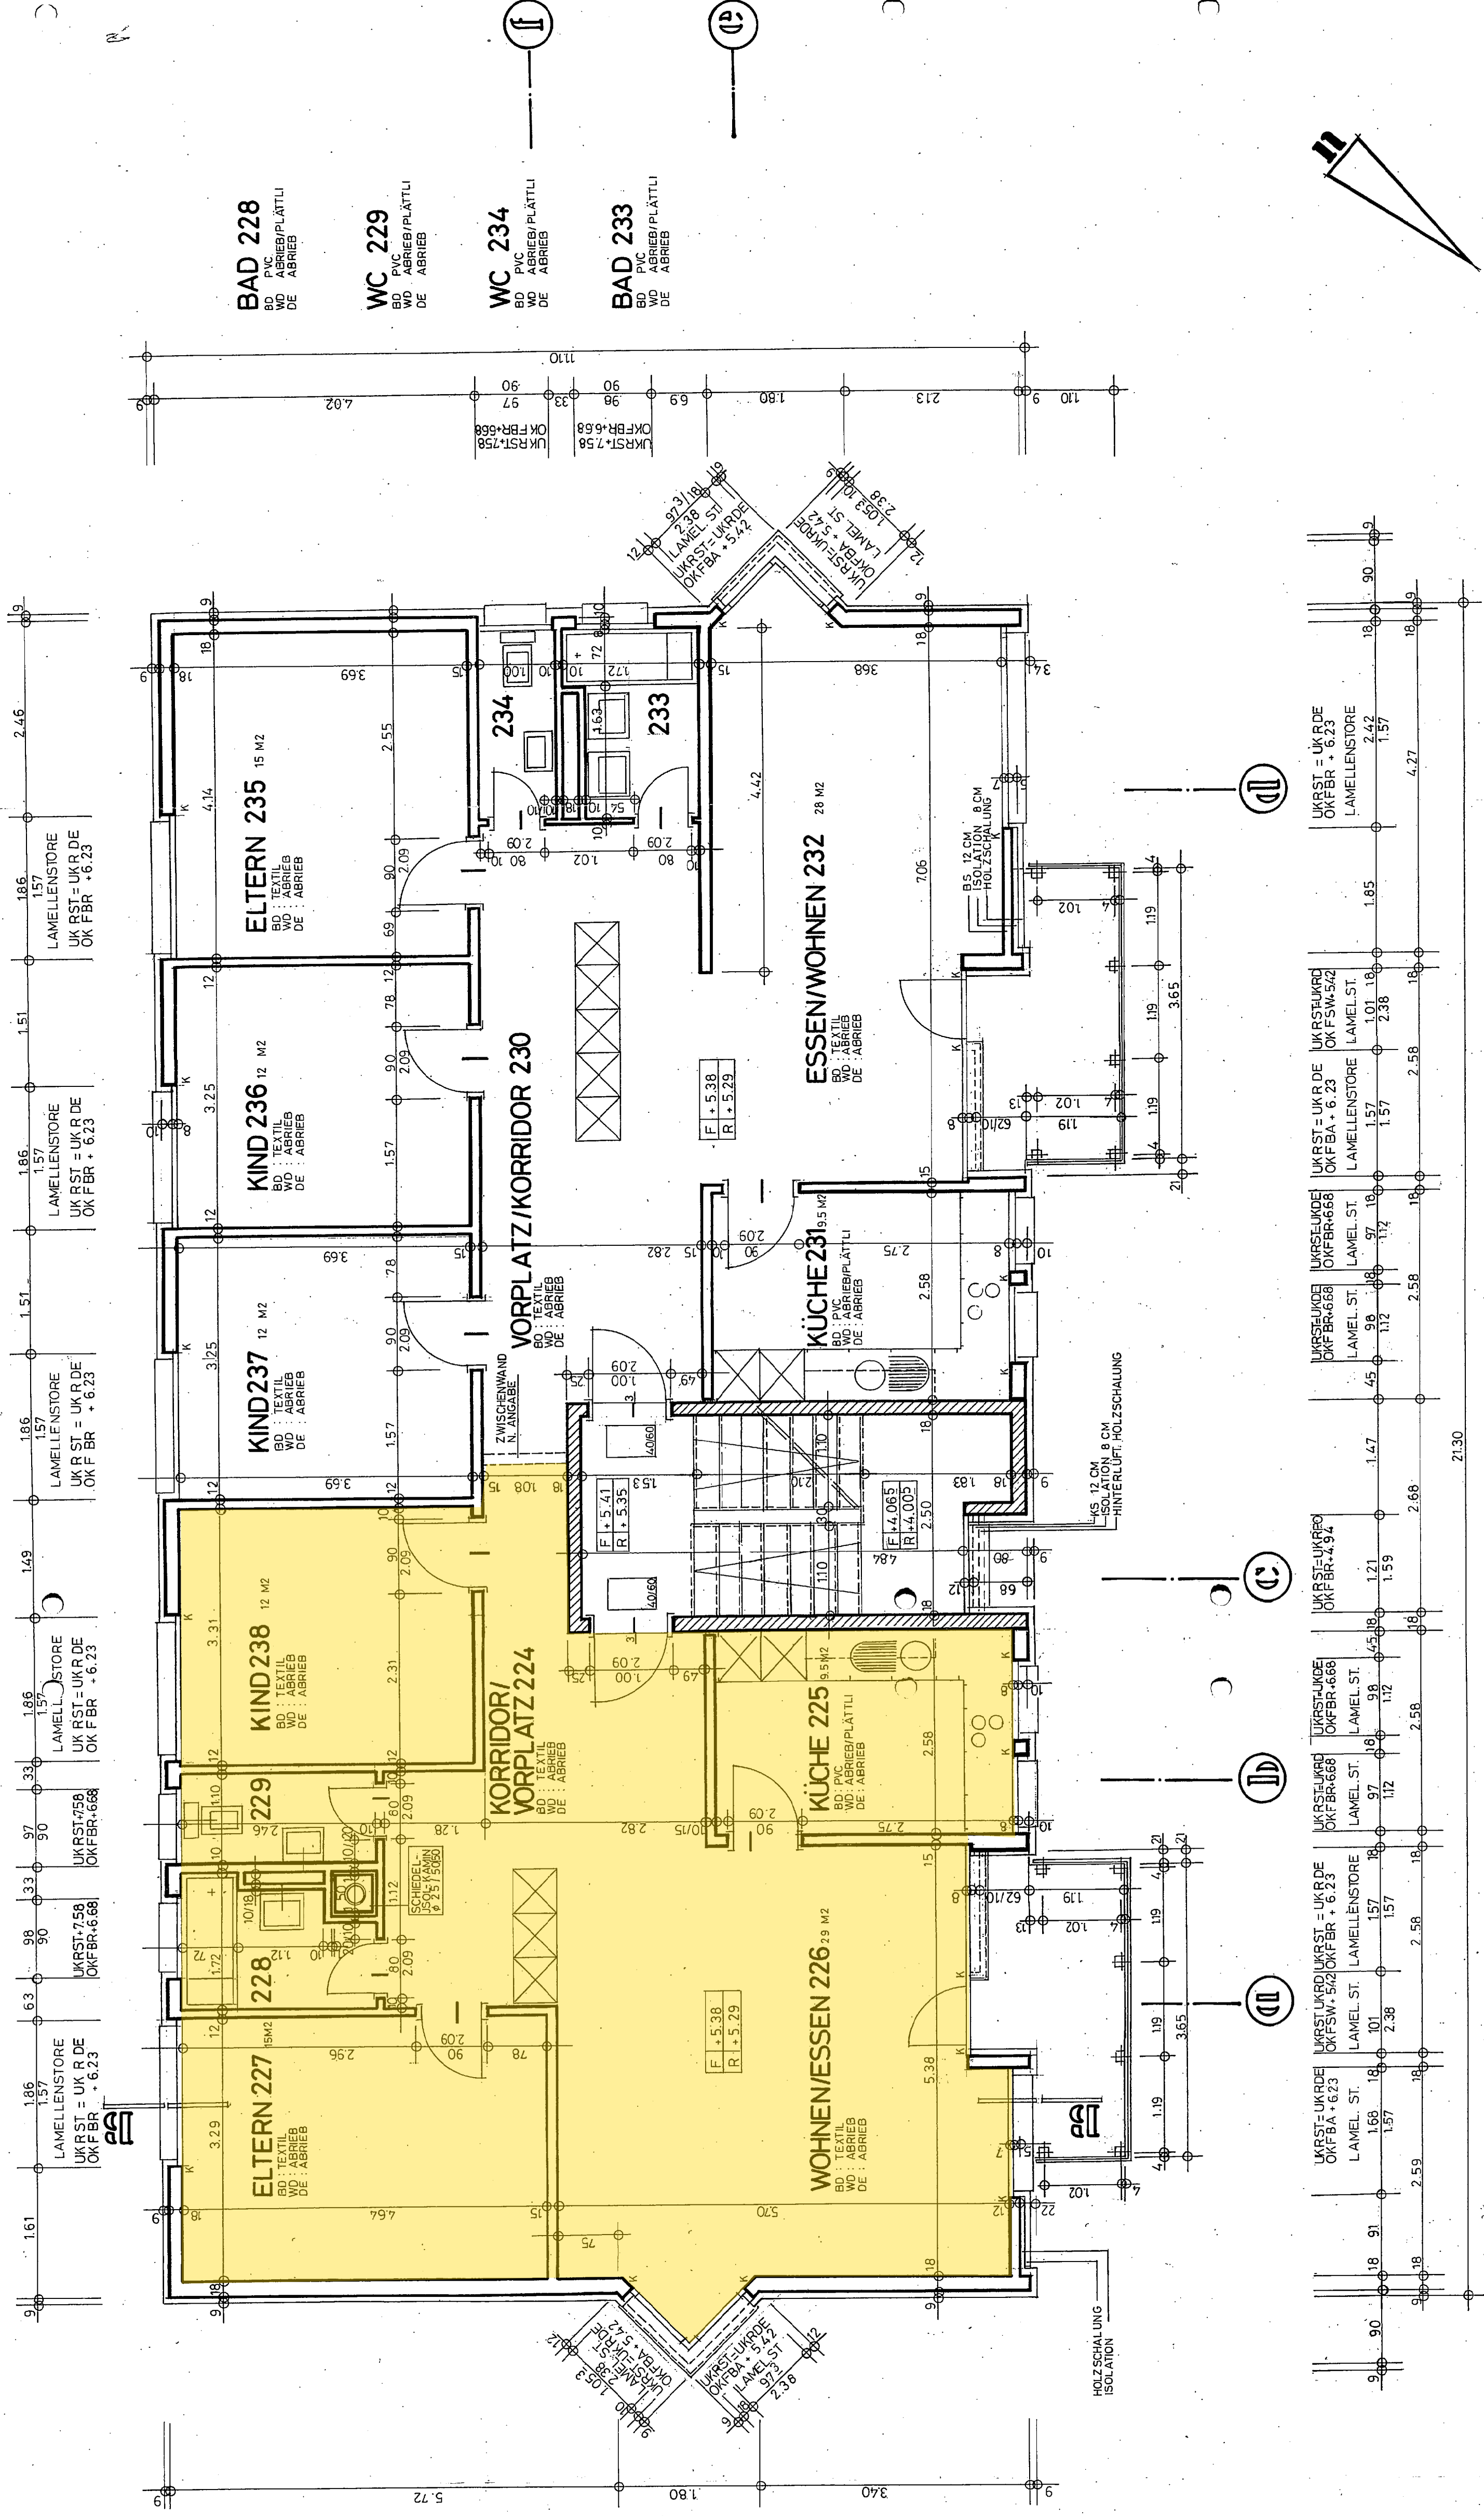

WOHNUNG LINKS

WOHNUNG RECHTS