


GRUNDRISS 1:50

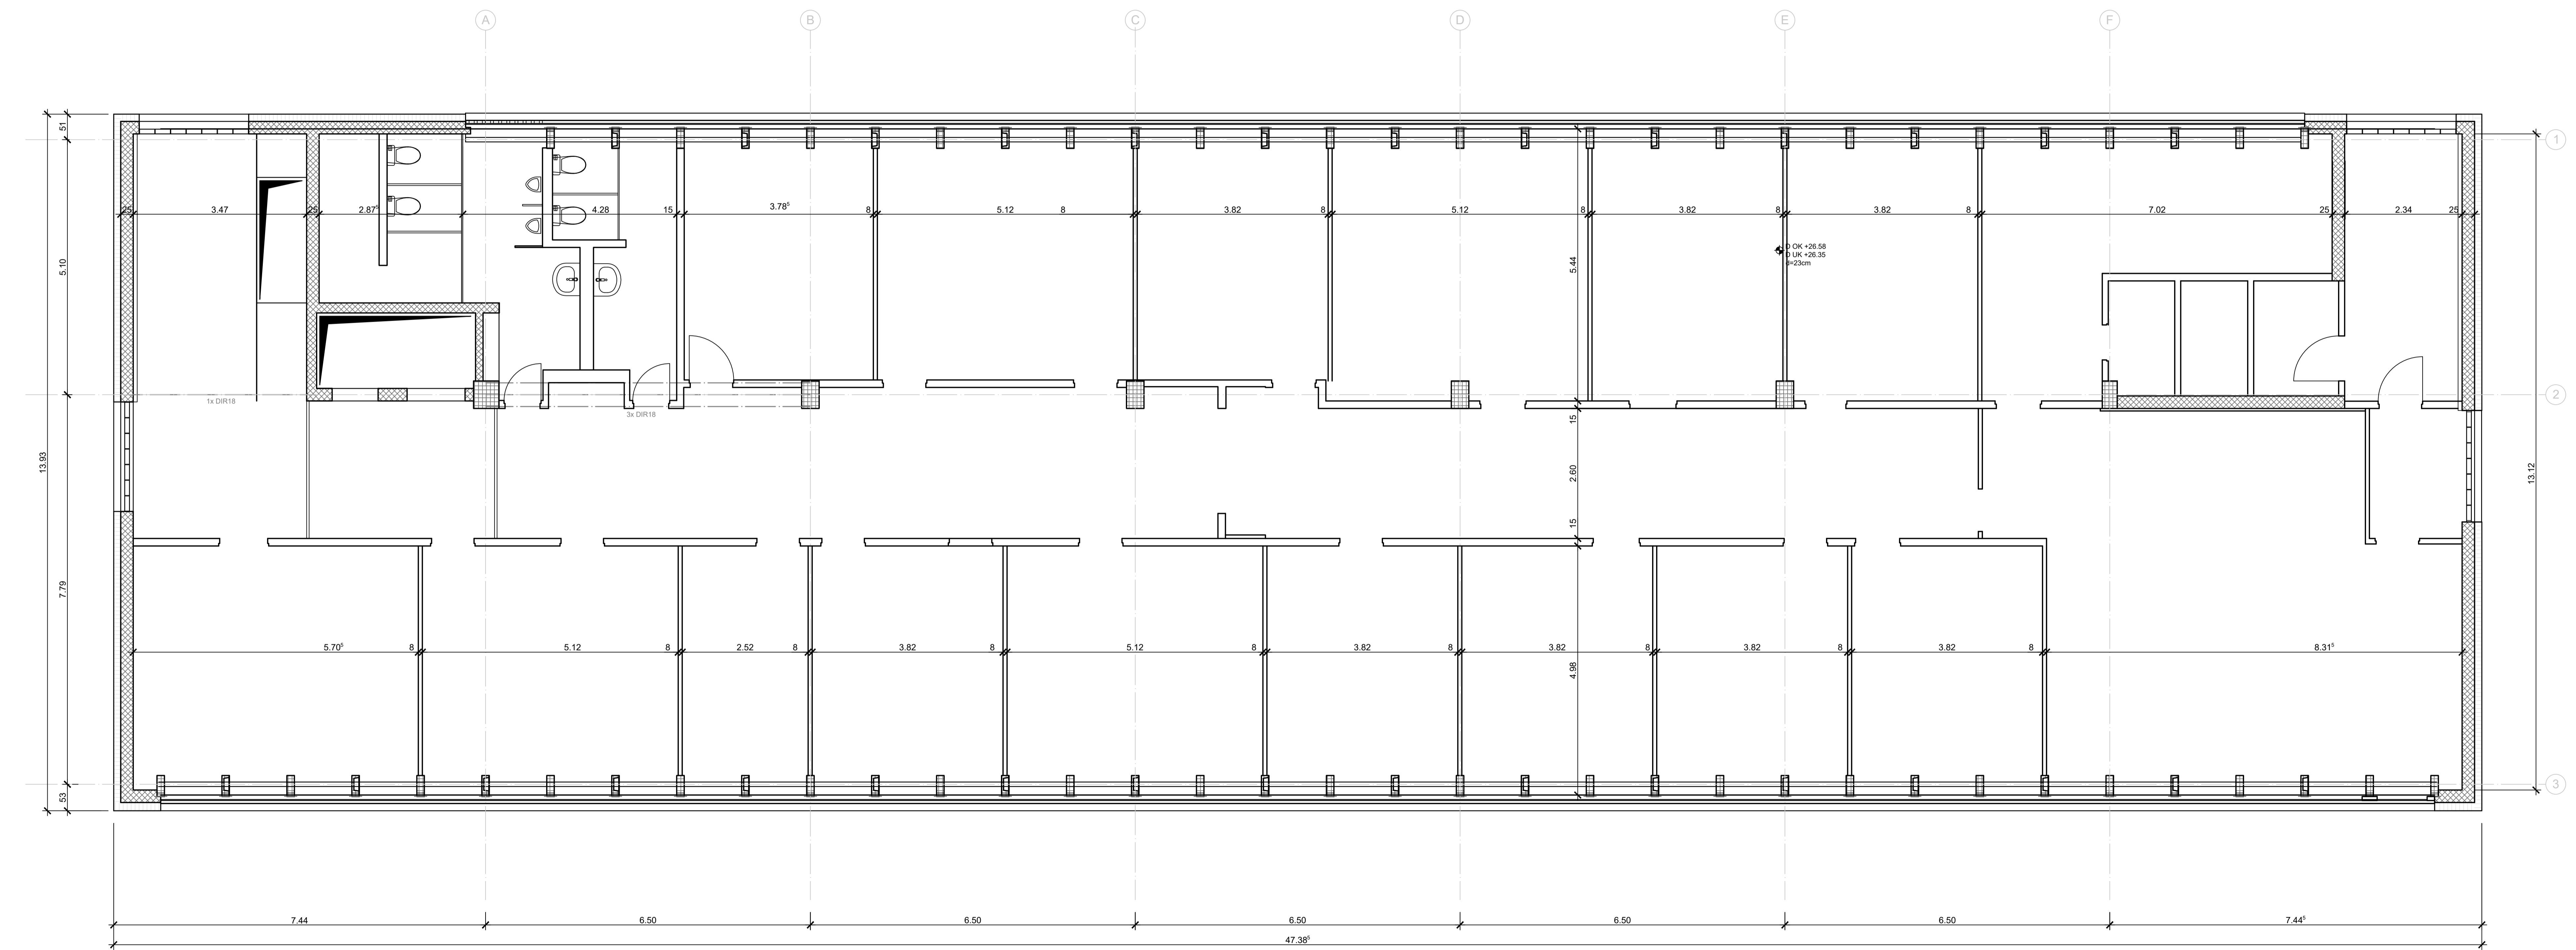

Viscosistadt AG, Fadenstrasse 20, 6020 Emmenbrücke
 VISCOSISTADT, NYLON 7, Bau B730

Gez.	Kont.	Datum
Nau		09.03.2026
Massstab		Format
1:50		146/45
Plan Nr.	2379-__	

BRIGGER + KÄCH BAUINGENIEURE AG
 Ruppigenstr. 6 Tel. 041 260 66 55 Franz Käch dipl. Ing. HTL / SIA
 6015 Luzern E-Mail: cad@brigger-kaech.ch

1:\03\2379_Viscosistadt_Erdbenenanalyse_Bau_730\01_Ausführungsplanung\1_Ausführungspläne\Arch-pläne\B-K2379_6.06_Bau 730_Arch B-K.aeg