


GRUNDRISS 1:50

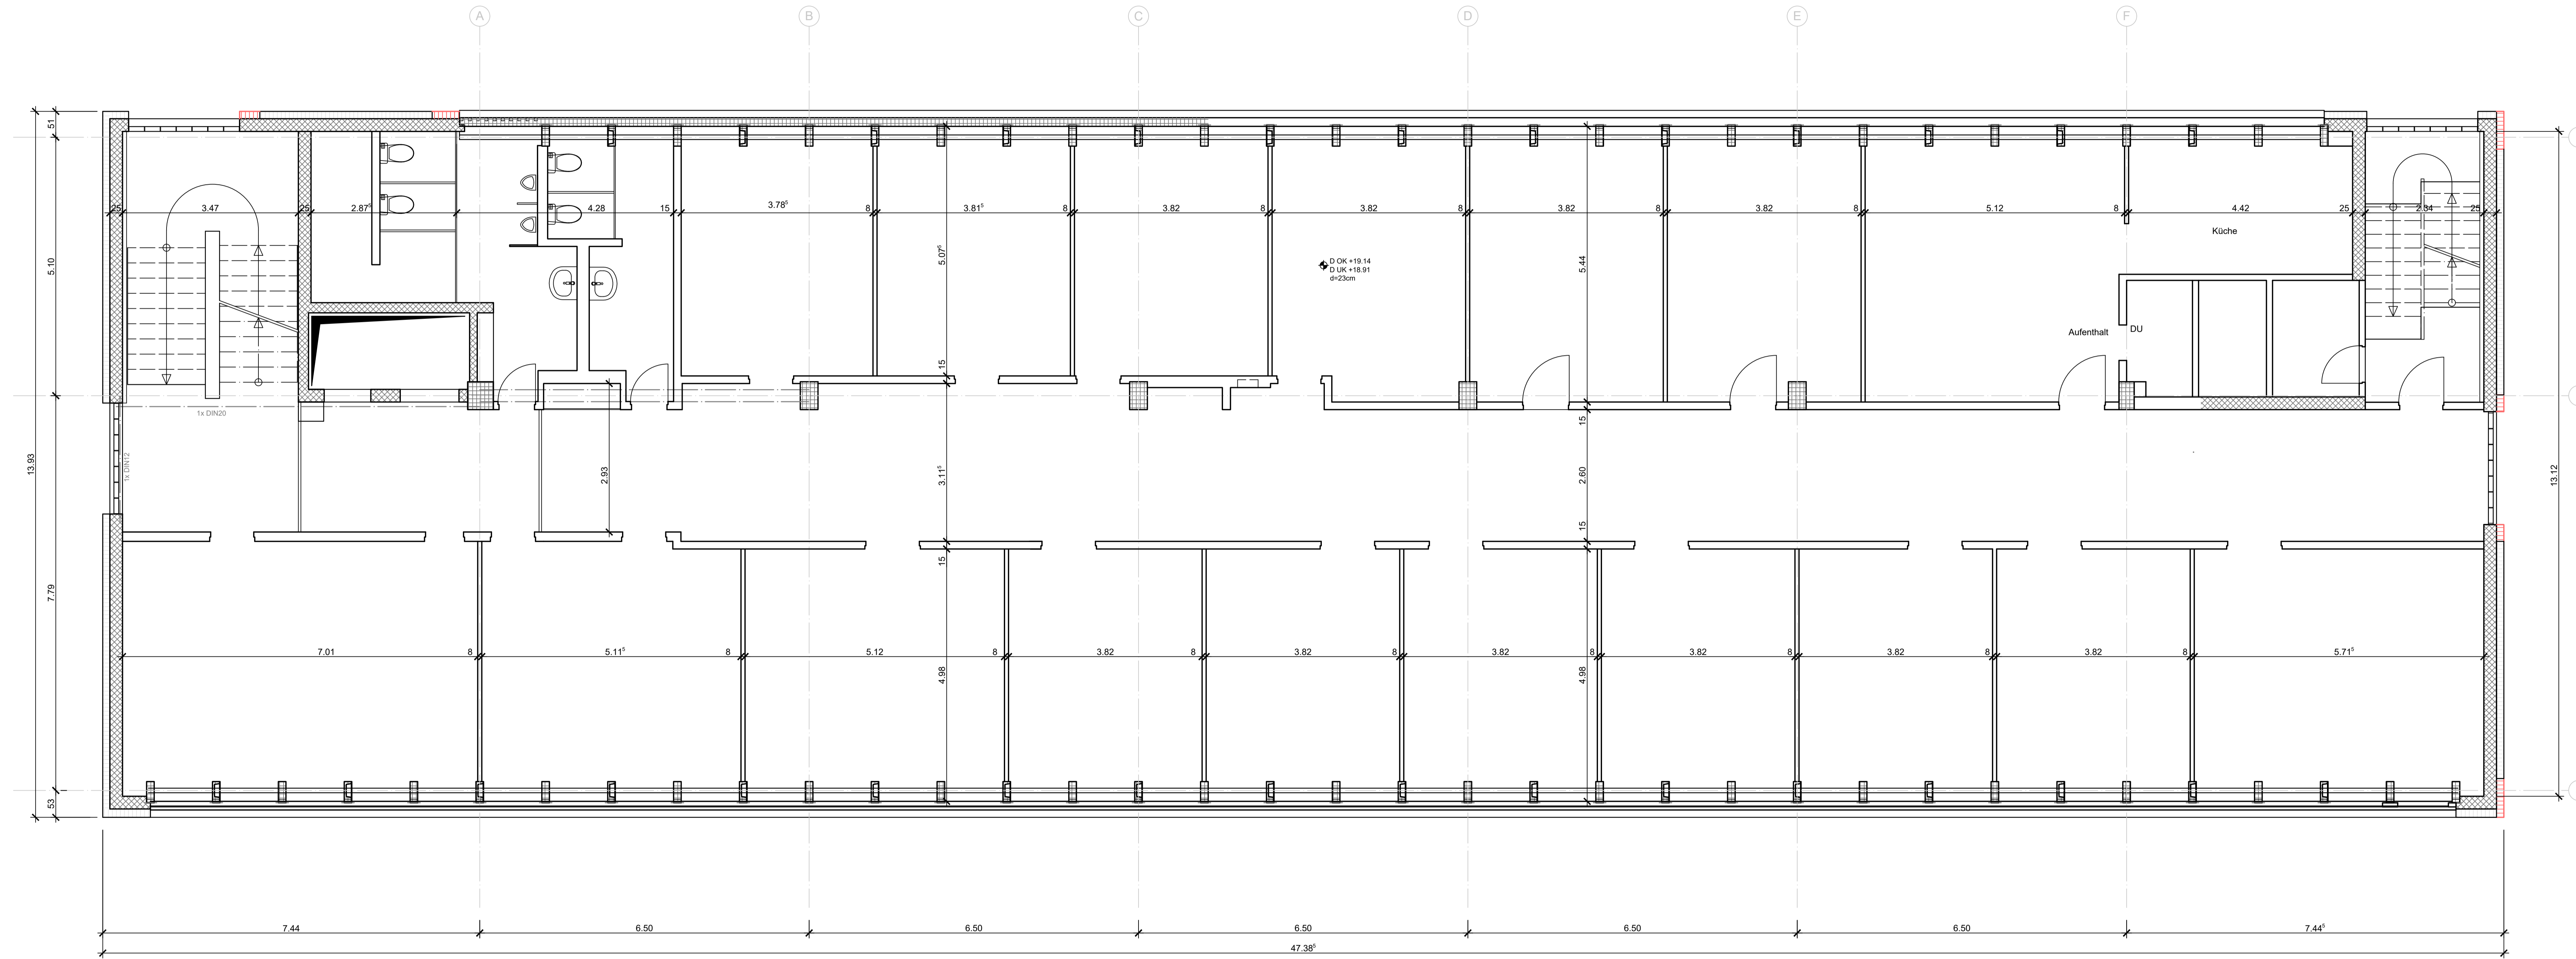

Viscosistadt AG, Fadenstrasse 20, 6020 Emmenbrücke
 VISCOSISTADT, NYLON 7, Bau B730

Gez.	Kont.	Datum
Nau		09.03.2026
Massstab		Format
1 : 50		146/45
Plan Nr.	2379-	

BRIGGER + KÄCH BAUINGENIEURE AG
 Ruppigenstr. 6 Tel. 041 260 66 55 Franz Käch dipl. Ing. HTL / SIA
 6015 Luzern E-Mail: cad@brigger-kaech.ch

1:\Objekte\232379_Viscosistadt_Erdbenenanalyse_Bau_730\01_Ausführungsplanung\1_Ausführungspläne\Arch-pläne\BHK2379_4.05_Bau 730_Arch BHK.aseg