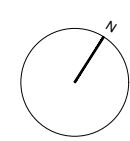
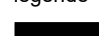


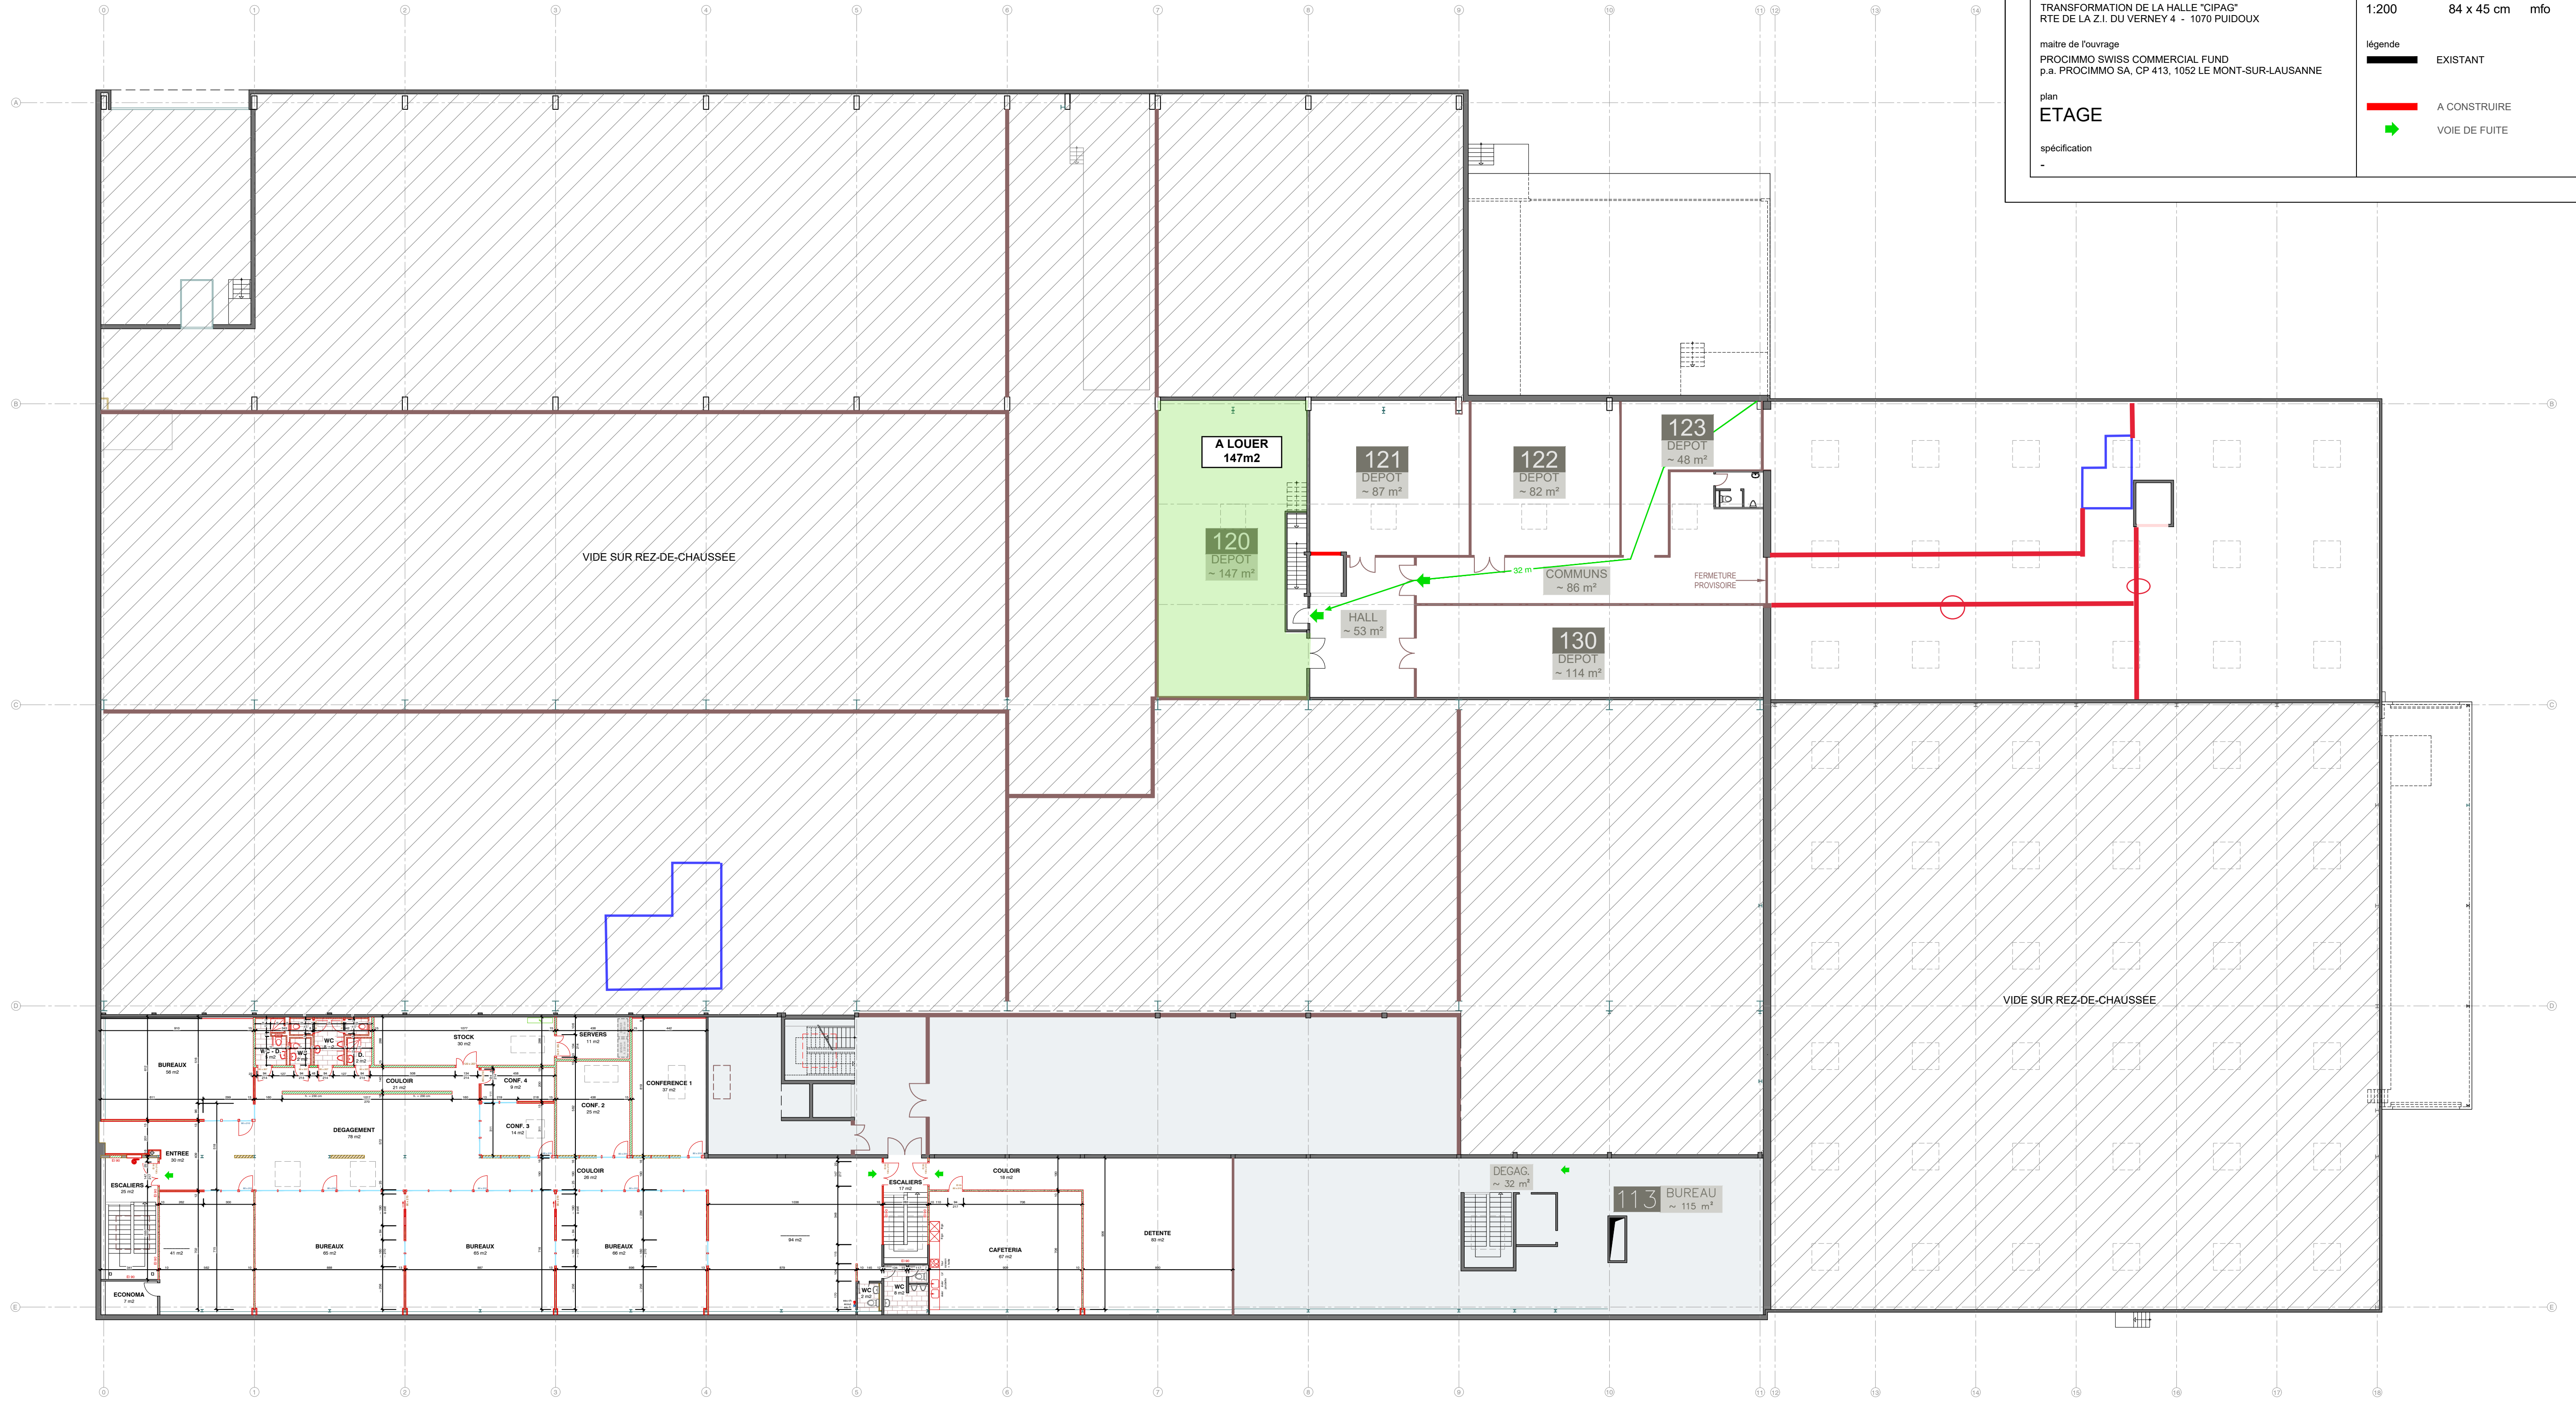


projet TRANSFORMATION DE LA HALLE "CIPAG" RTE DE LA Z.I. DU VERNEY 4 - 1070 PUIDOUX maître de l'ouvrage PROCIMMO SWISS COMMERCIAL FUND p.a. PROCIMMO SA, CP 413, 1052 LE MONT-SUR-LAUSANNE	échelle 1:200 format 84 x 45 cm dessin mfo	date 22.10.2020 
plan ETAGE spécification -	légende  EXISTANT  A CONSTRUIRE  VOIE DE FUITE	



1er ETAGE