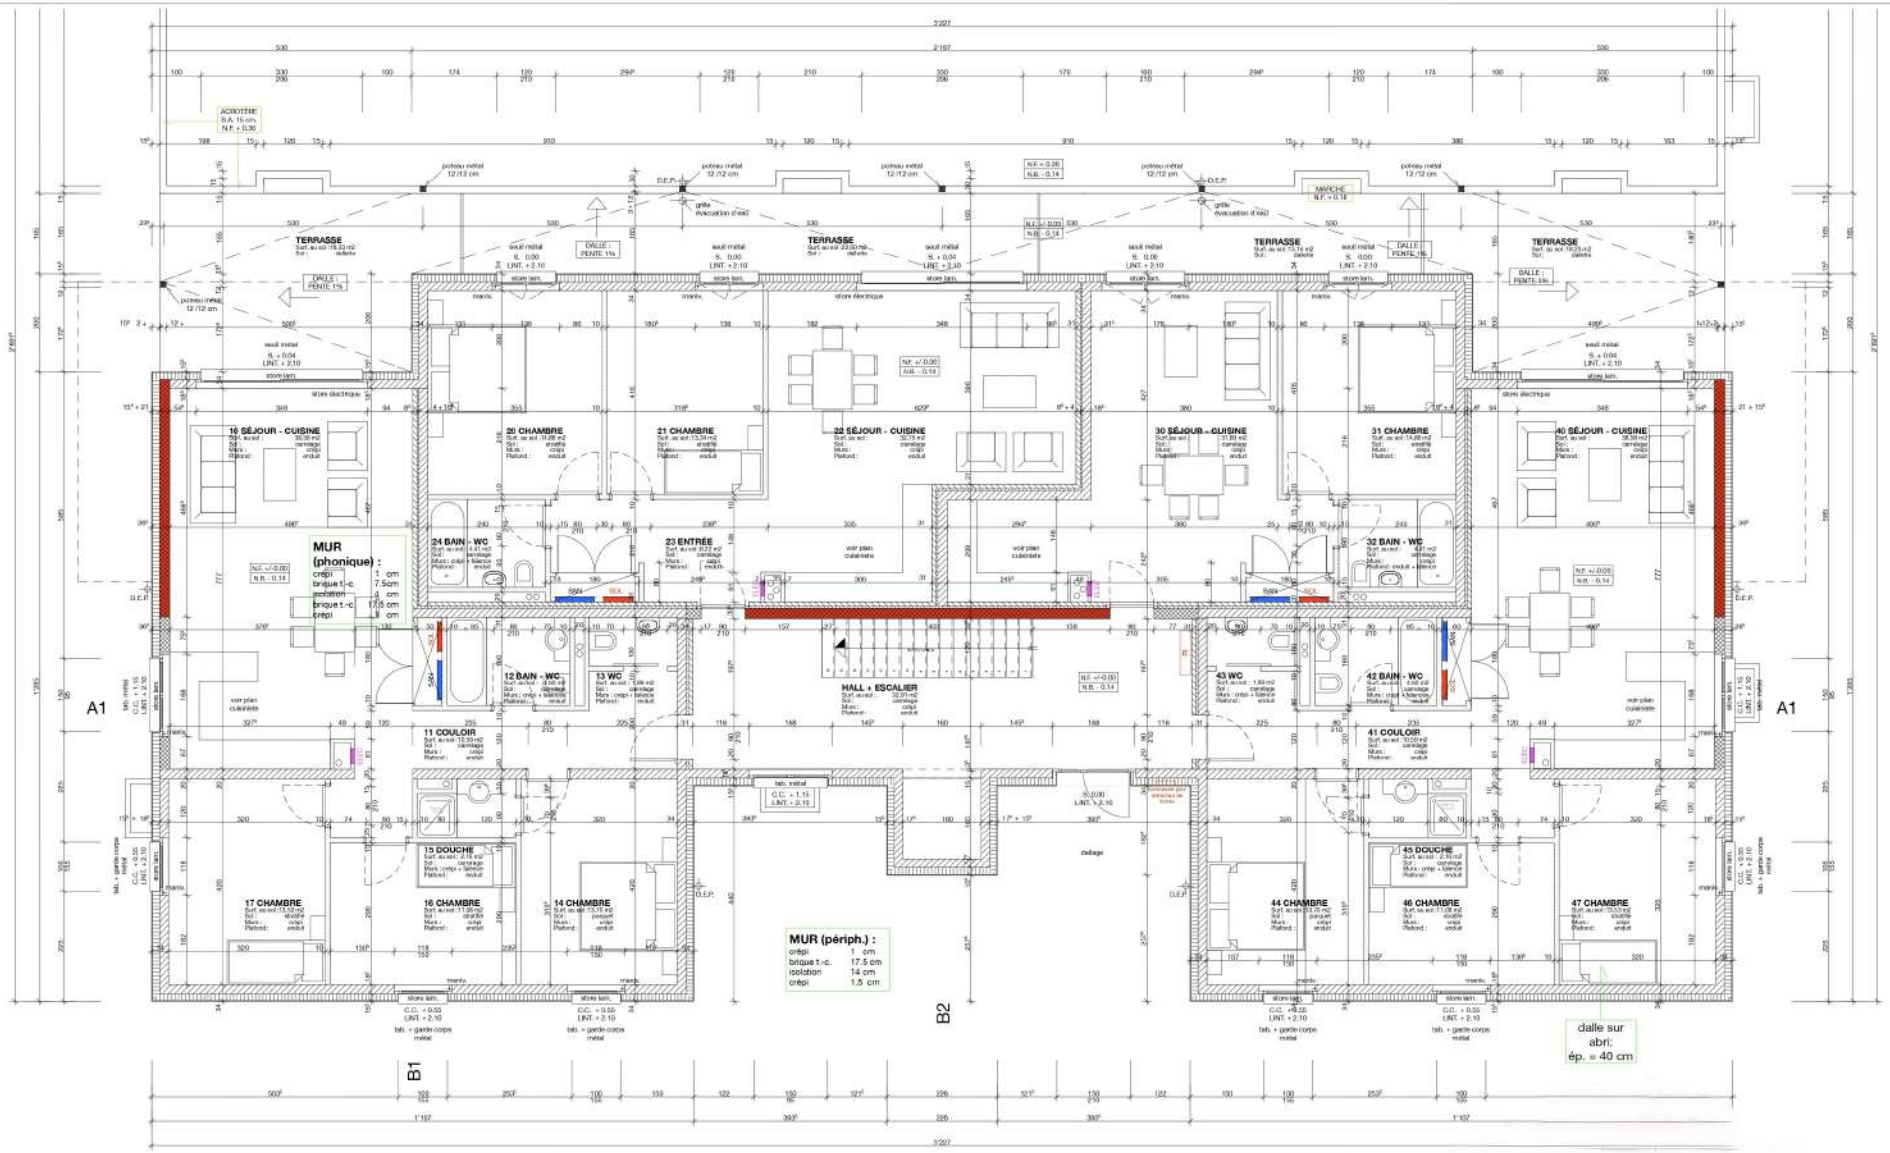

MUR (phonique) :
crépi 1 cm
brique t.-c. 7.5cm
isolation 4 cm
brique t.-c. 17.5 cm
crépi 3 cm
MUR (périph.) :
crépi 1 cm
brique t.-c. 17.5 cm
isolation 14 cm
crépi 1.5 cm
TERRASSE
DALLE : PENTE 1%
10 SÉJOUR - CUISINE
20 CHAMBRE
21 CHAMBRE
22 SÉJOUR - CUISINE
23 ENTRÉE
24 BAIN - WC
30 SÉJOUR - CUISINE
31 CHAMBRE
32 BAIN - WC
40 SÉJOUR - CUISINE
11 COULOIR
12 BAIN - WC
13 WC
HALL + ESCALIER
41 COULOIR
42 BAIN - WC
43 WC
15 DOUCHE
16 CHAMBRE
17 CHAMBRE
14 CHAMBRE
45 DOUCHE
46 CHAMBRE
47 CHAMBRE
44 CHAMBRE
A1
B1
B2
dalle sur abri; ép. = 40 cm
BÉTON ARMÉ
BÉTON ARMÉ SISMIQUE
BRIQUE T-C
ISOLATION th.
PLÂTRE
± 0.00 = 461.5
borne ouest: -1.43 = 460.07