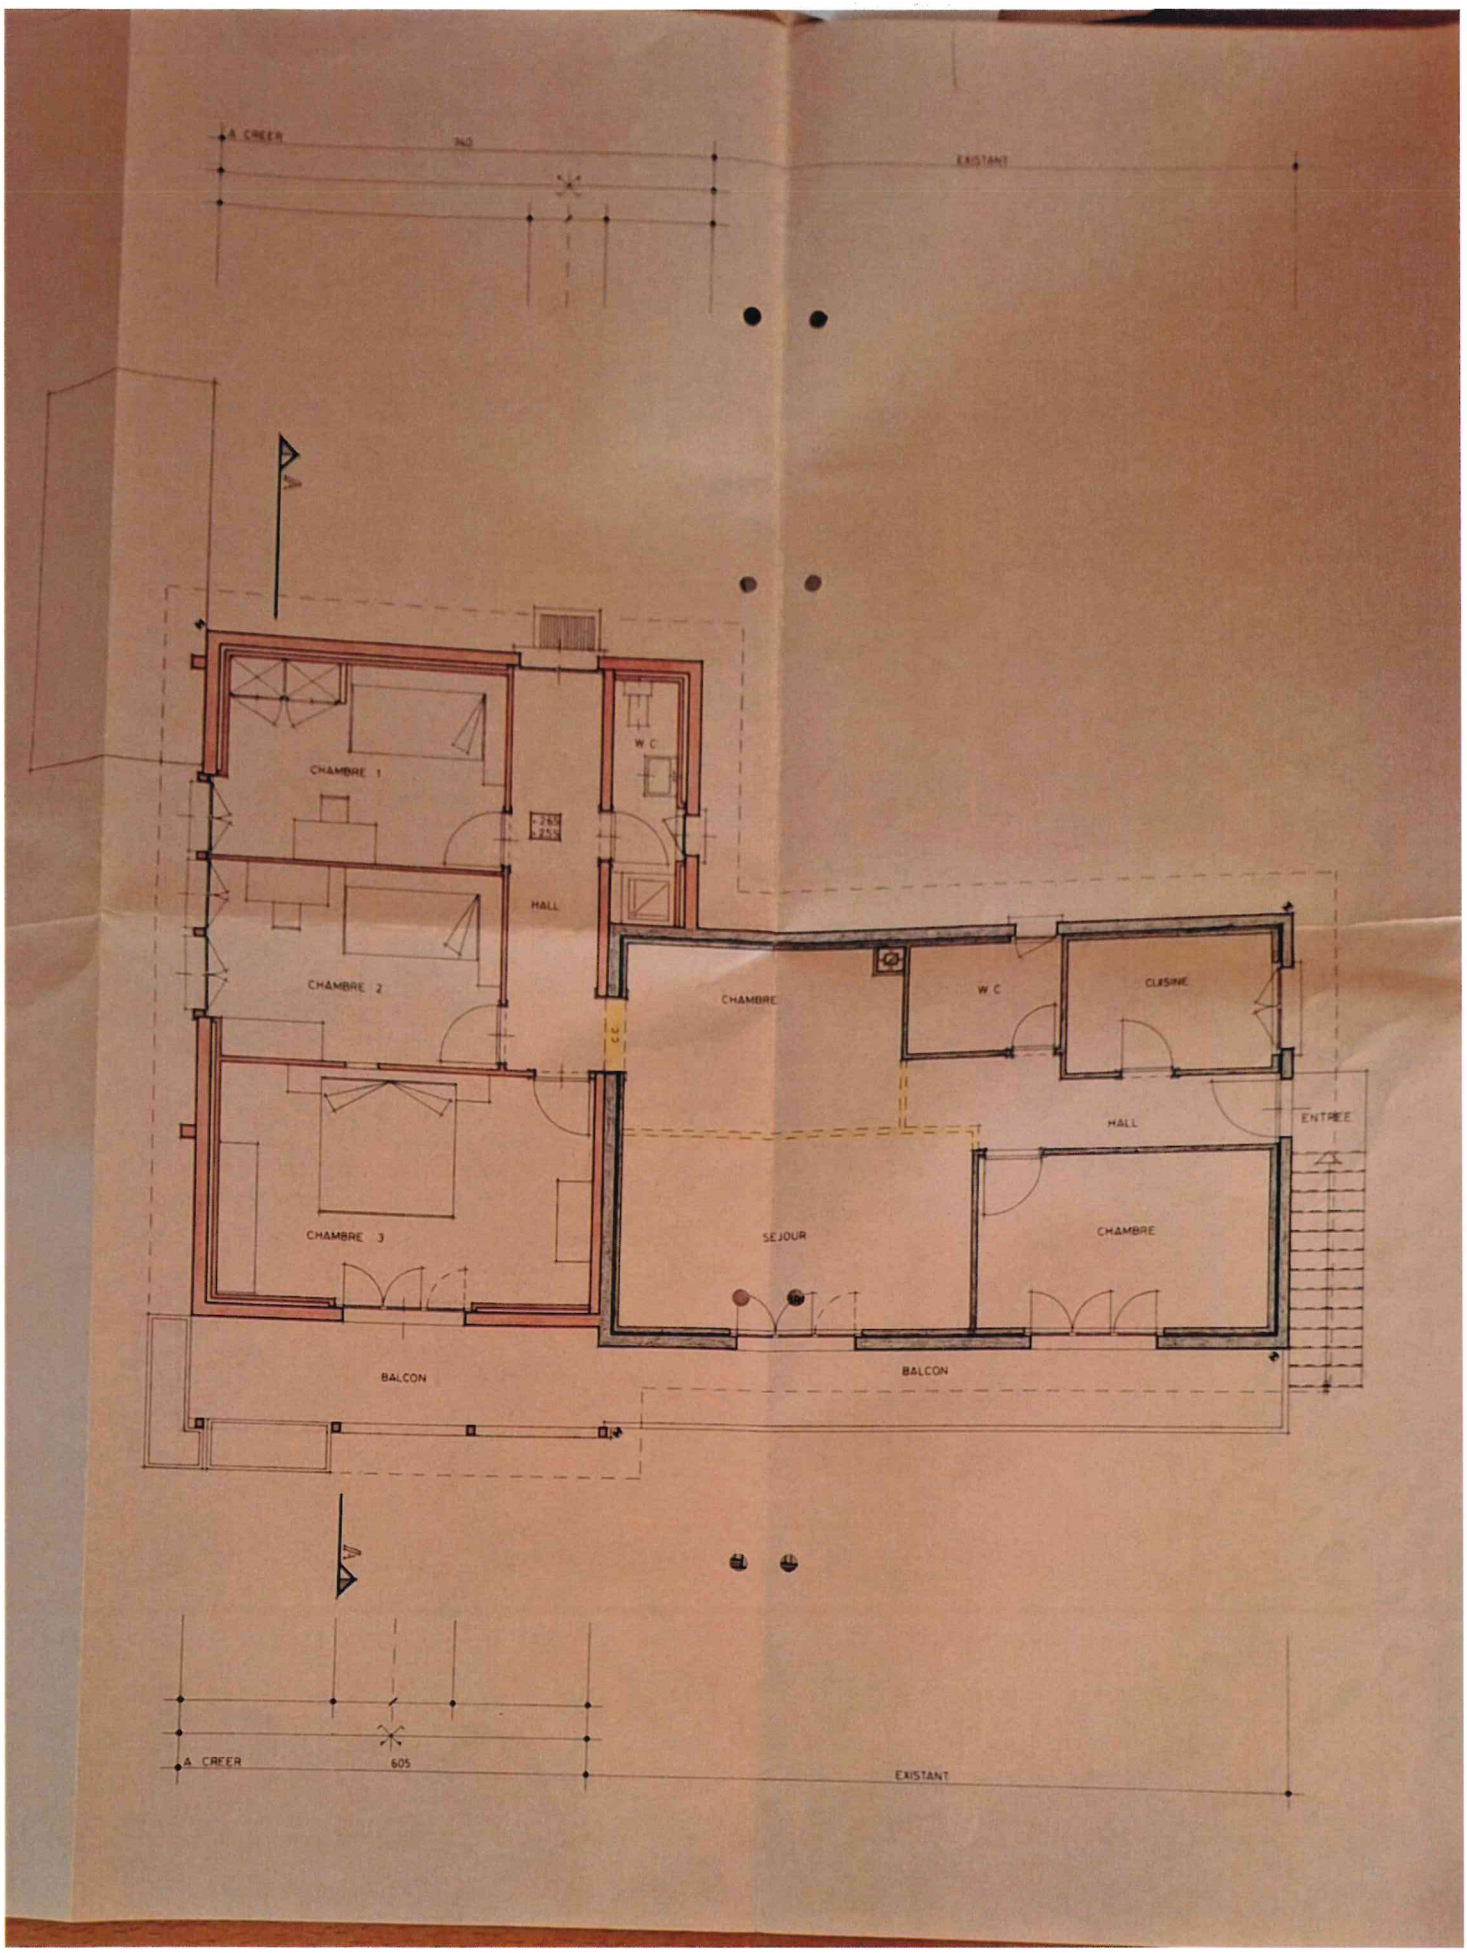
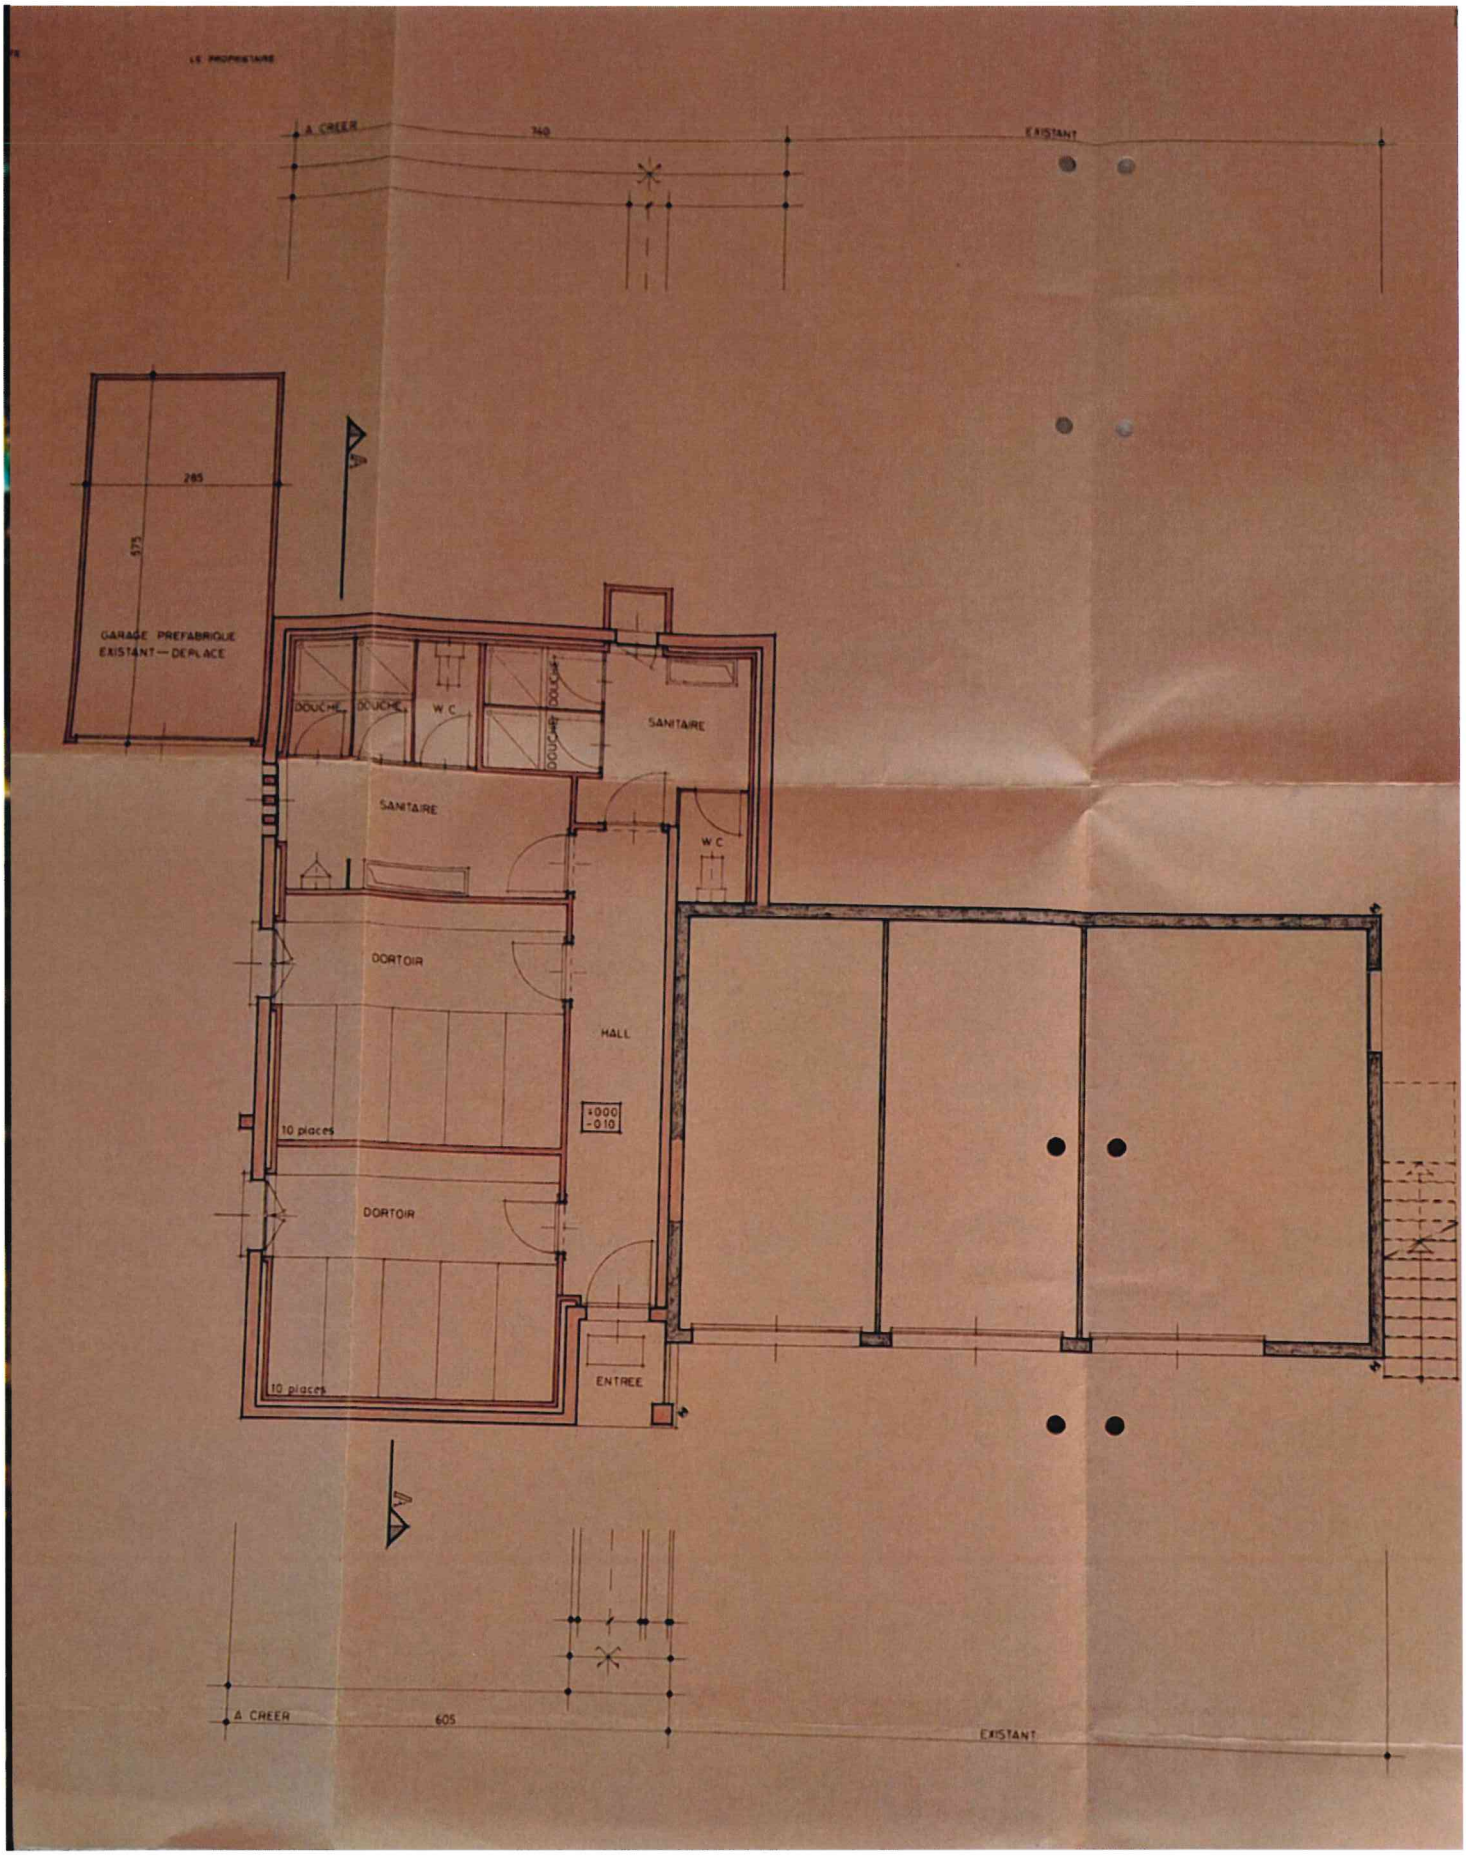
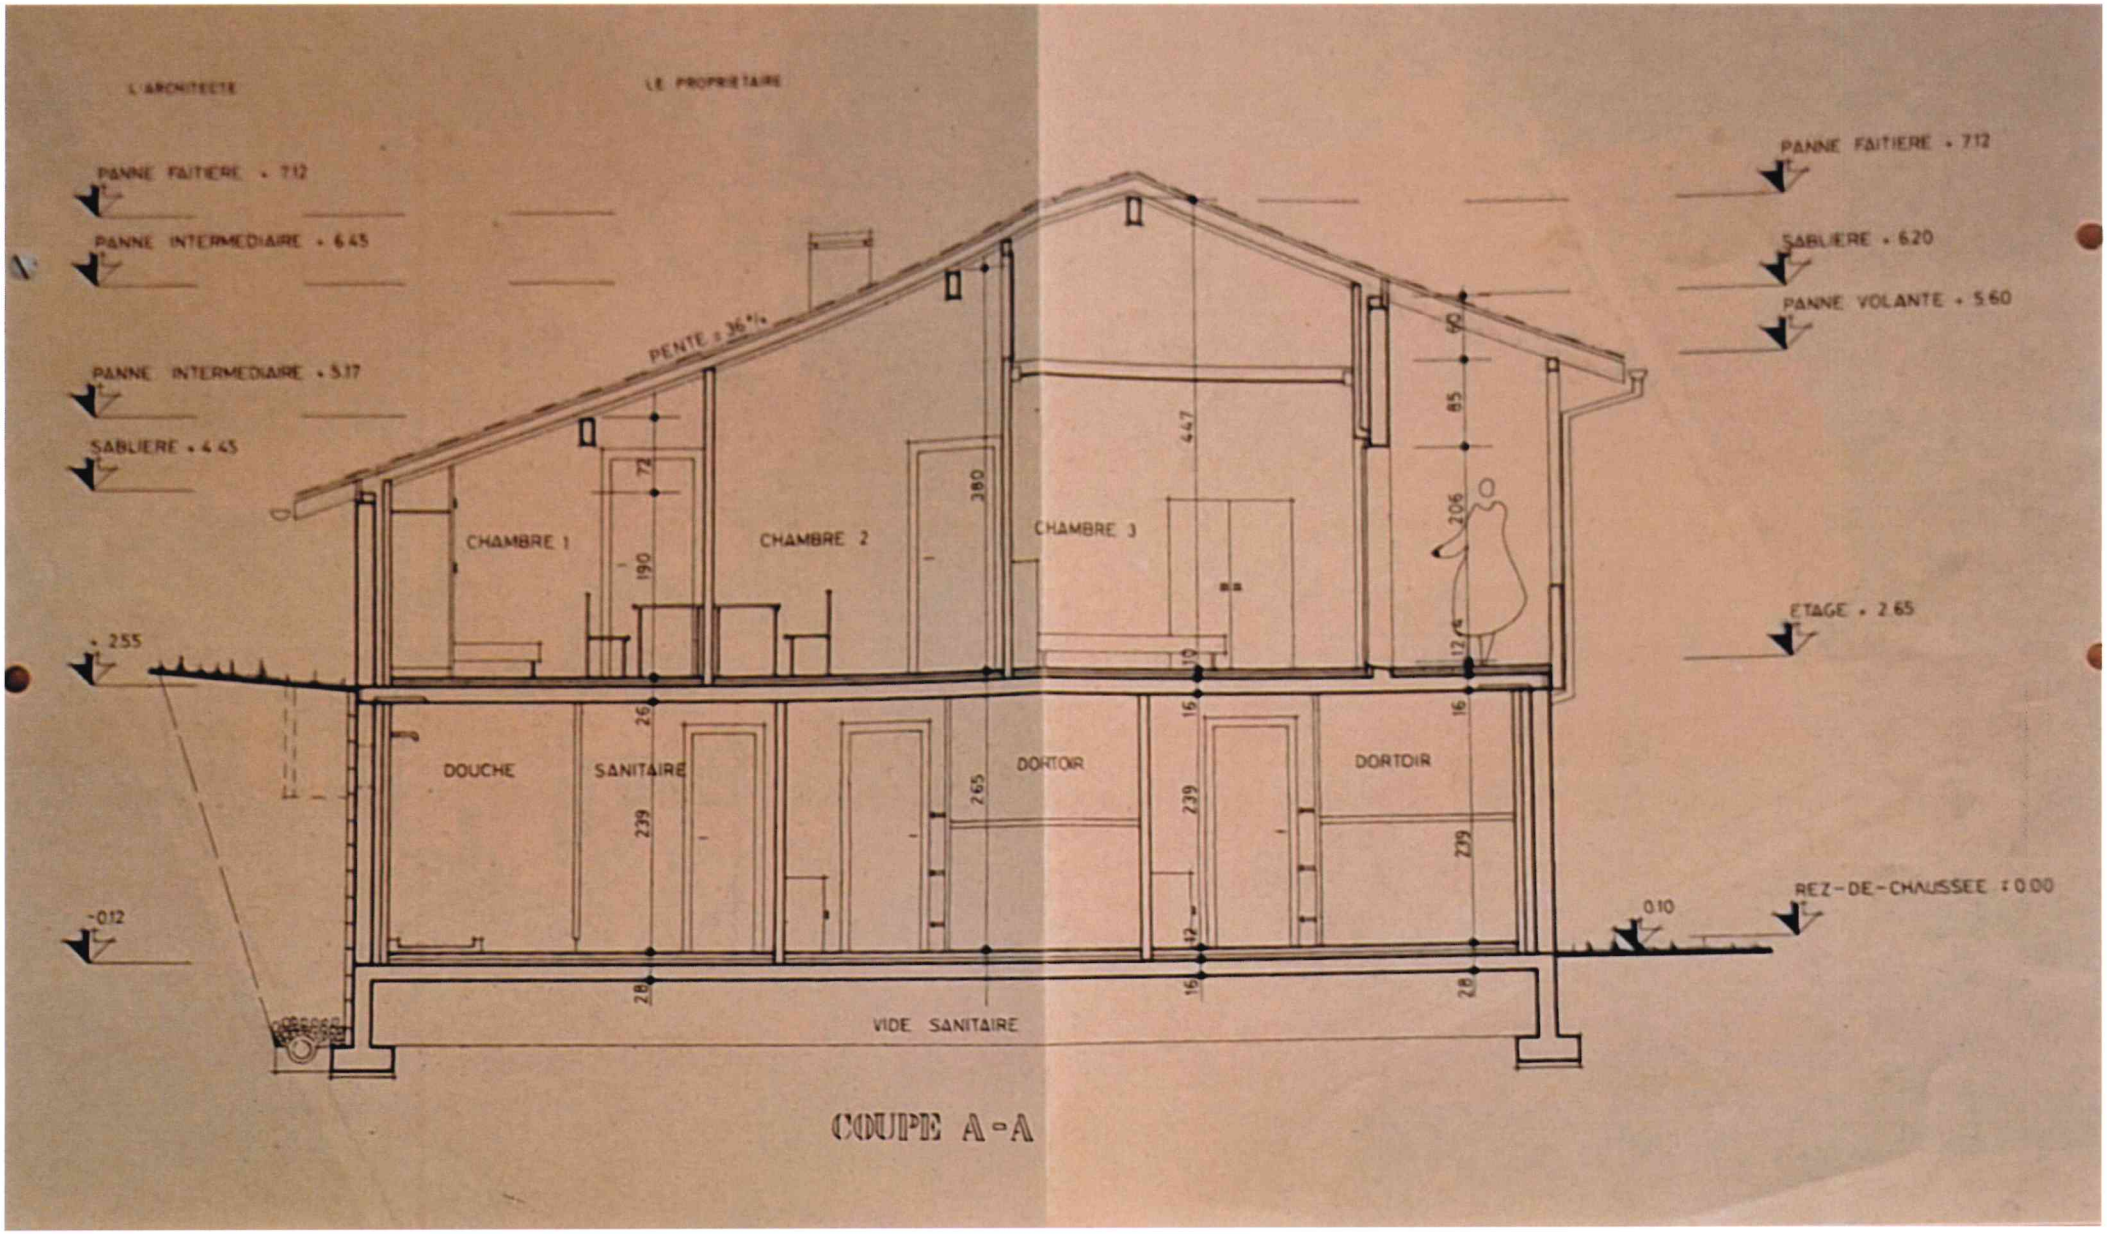

A CREER
240
EXISTANT
CHAMBRE 1
W.C
HALL
CHAMBRE 2
CHAMBRE
W.C
CUISINE
HALL
ENTREE
CHAMBRE 3
SEJOUR
CHAMBRE
BALCON
BALCON
A CREER
605
EXISTANT


LE PROPRIETAIRE
A CREER
740
EXISTANT
285
575
GARAGE PREFABRIQUE
EXISTANT — DEPLACE
DOUCHE
DOUCHE
W C
DOUCHE
DOUCHE
SANITAIRE
SANITAIRE
W C
DORTOIR
HALL
+000
-010
10 places
DORTOIR
10 places
ENTREE
A CREER
605
EXISTANT

L'ARCHITECTE

LE PROPRIETAIRE



COUPE A-A