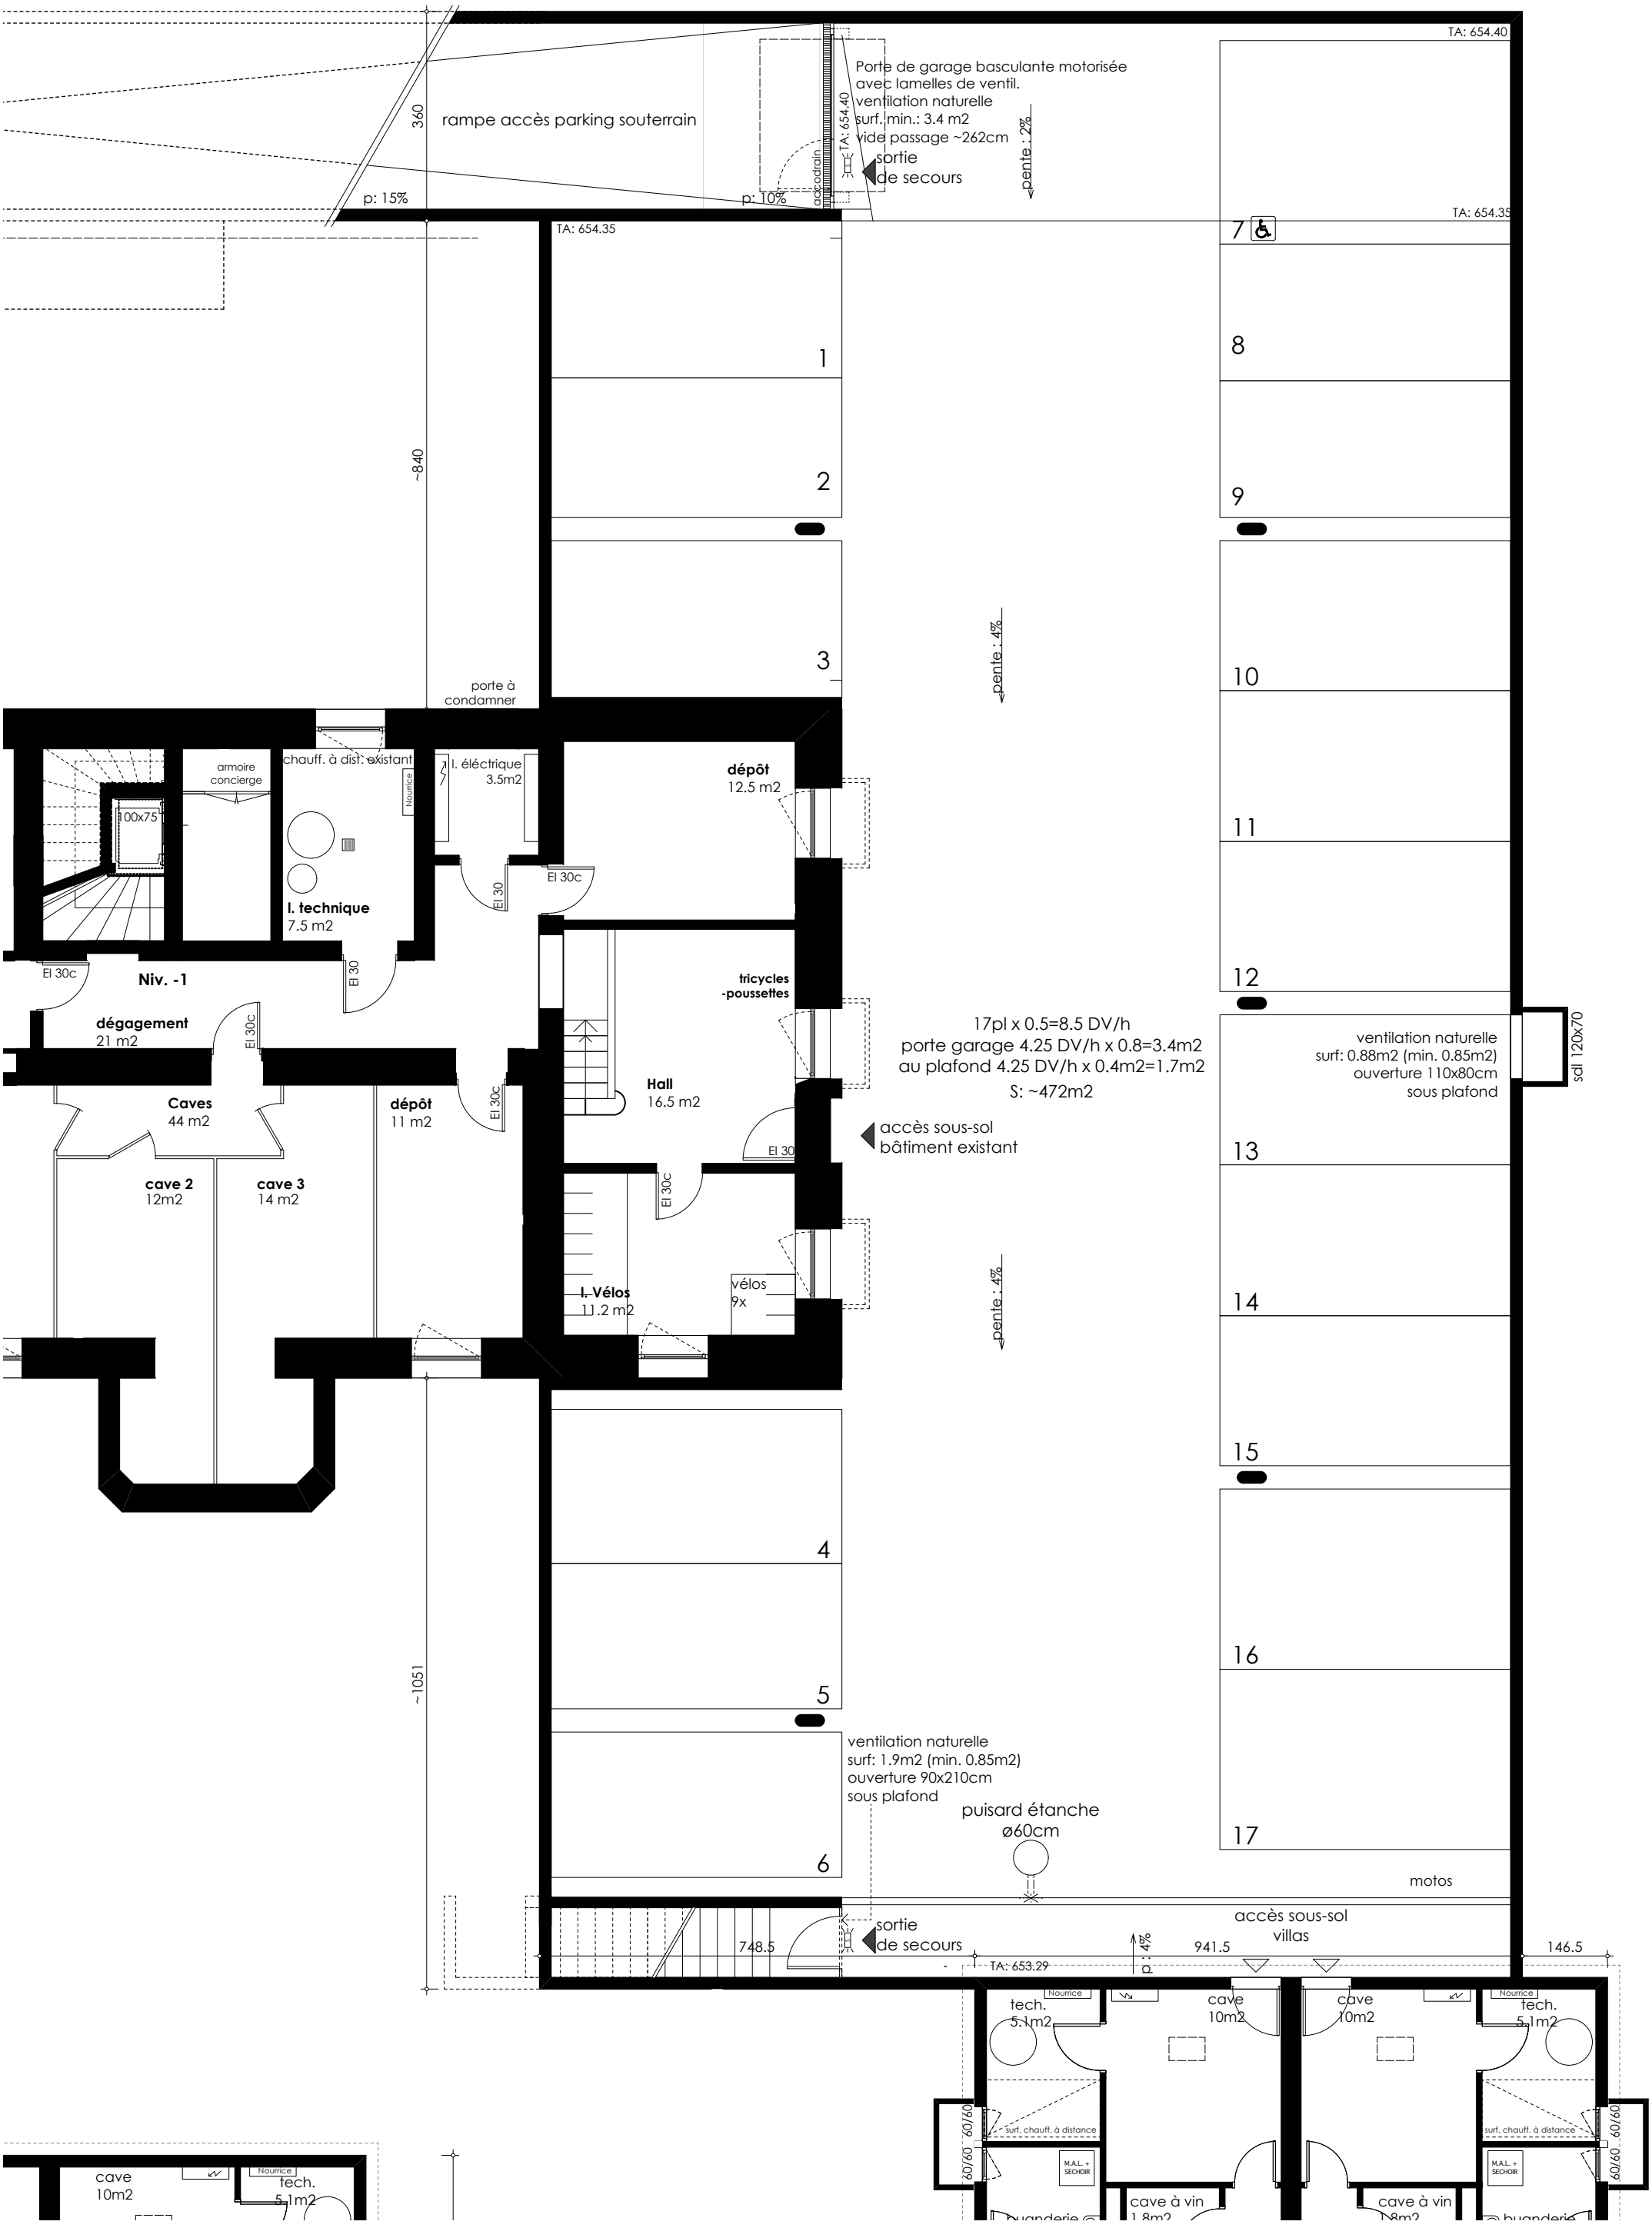

LVSA

Latelier Vallotton architectes SA

Place du Tunnel 17
tél. 021/728.34.64
www.lvsa.ch

1005 Lausanne
fax 021/728.34.69
architectes@lvsa.ch

Propriété de Chappuis & Delarive SA

Rénovation bâtiment existant
et création de 3 villas

étude variantes

Parking souterrain
extrait sous-sol

échelle :

date : **03.06.2025**

IML-ENQ-NOUV_1-100_PLANS_13.11.2024.vwx

A3-099.1

1610-136