


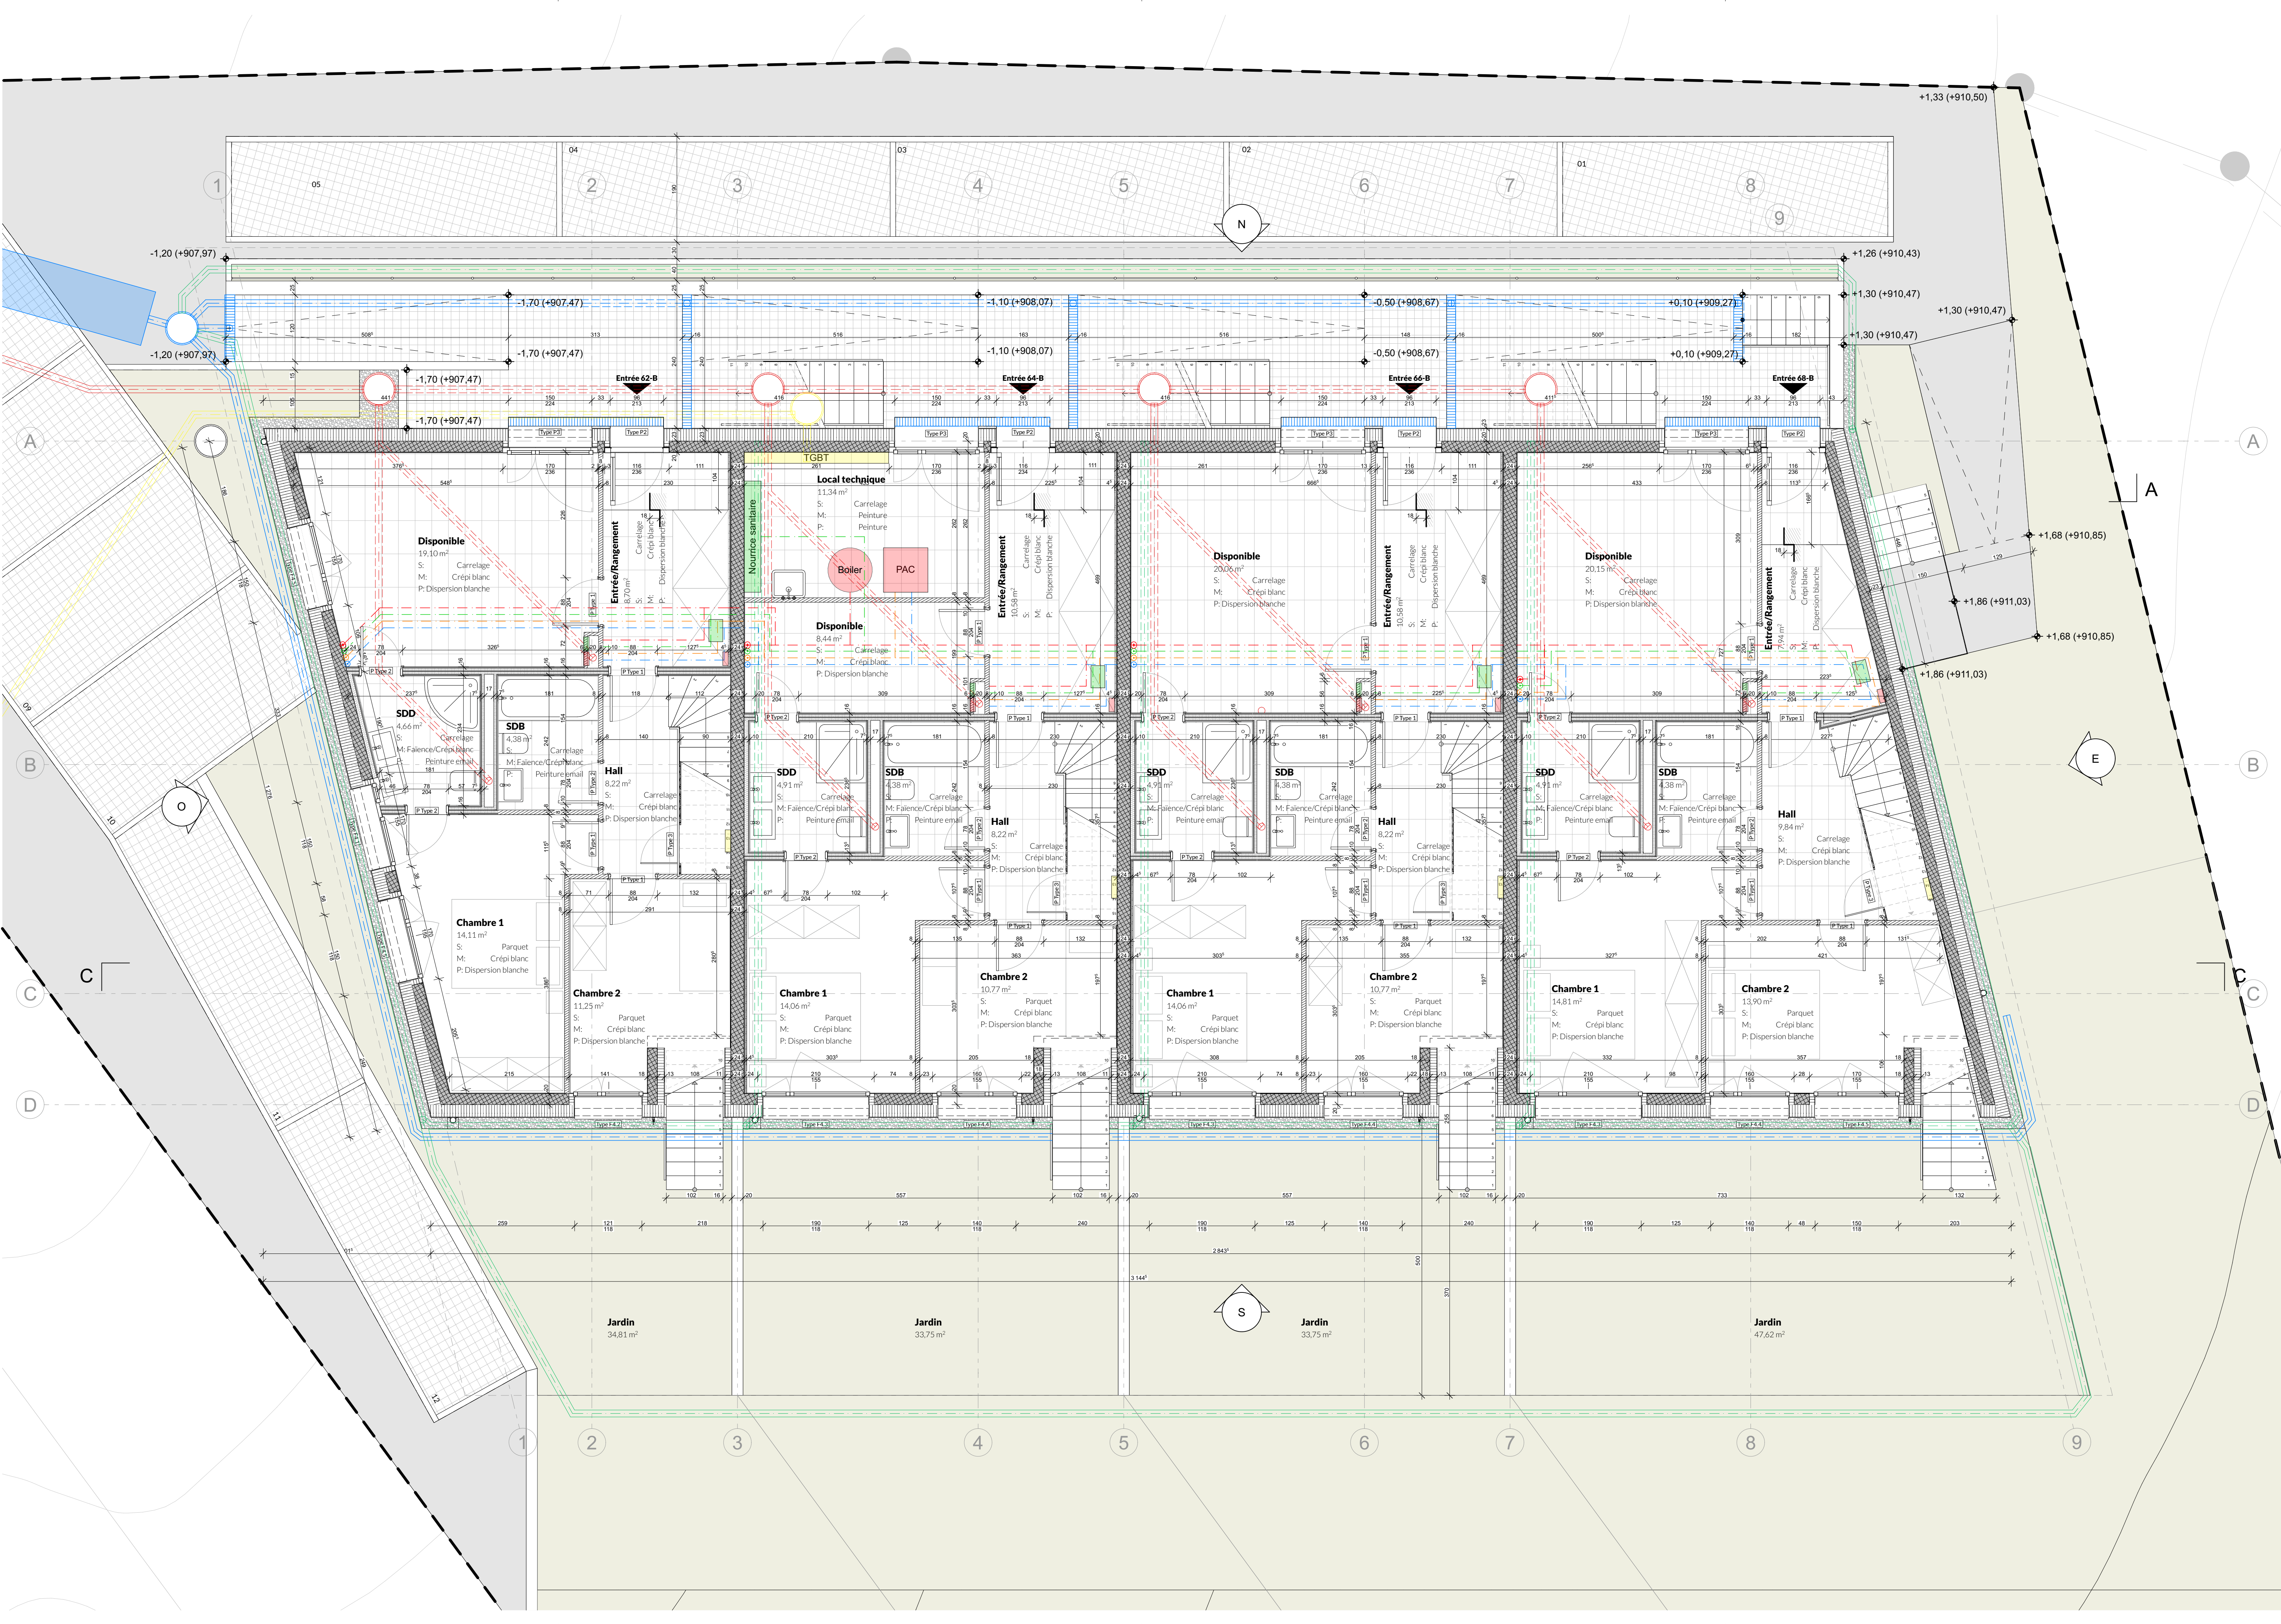

Rez-inférieur



Projet:
Les Deux du Nîmment
Rue du Nîmment 63-65 - 13023 Semelles

Maitre de l'ouvrage:
FACT Immobilier SA
Rue de la Marmalade 5 - 1358 Valéry/Rancos

Architecte projet:
Atelier V-A
Rue de la Marmalade 5 - 1358 Valéry/Rancos

Direction de travaux:
FACT Construction SA
Chemin de la Chatainette - 1023 Croisier

ID mise en page: **D**

Altitude:
+/- 0.00 = 909.17m

Phase:
Appel d'offres

Date:
07.09.26

Format: **Echelle:**
105 x 59.4cm 1:50

Rev/D	CHD	Nom de changement	Date
A	003	AltaPhon + 45mm (25x20) - Entrée au RI (pour futur studio), Chambres au RI, Chambres Etage	10.08.26
	004	Ajout doublage profil 75mm + 2 couches 12.5mm	
	005	Ajout fermeture avec portes battantes en menuiserie	
	006	Armature redimensionnée	
	007	Porte d'accès intérieure supprimée	
B	008	Studio supprimé	26.08.26
	009	Carrelage ajouté	
	010	Evacuation EP selon G2a & G2b - ajoutes	
	024	Fenêtre réduite suite à isolation contre escalier épaisseur	
	025	Fenêtre déplacée de 20m suite à modification épaisseur isolation	
C	026	Escalier déplacé de 50m suite à décalé mrs à jour	03.09.26
	028	Voile escalier réduite - marche/palier en amont ajoutée	
	029		
D			07.09.26