

Élément	N° de plan	Altitude niv. ± 0.00	Echelle	Date
EXECUTION - Rez de chaussée	302	+751.30	1:50, 1:5,	13.02.26


Directeur des travaux	Architecte	Dessin	Maître d'ouvrage	Situation
Debons Louis louis@debons.ch 079 274 86 75	Debons architecture	Margit Pabla margit@debons-architecture.ch		Savièse parcelle 23507

Remarques générales - Explication des cotations

- toutes les cotes sont mentionnées pour la maçonnerie brute.
- les contre-cœurs sont mentionnés depuis la dalle brute.
- les couvertures des fenêtres depuis le contre-cœur brut.
- les seuils depuis la dalle brute.
- les couvertures des portes ou portes-fenêtres depuis le seuil brut ou la dalle brute s'il n'y a pas de seuil.
- largeur des ouvertures, vide de maçonnerie brute.
- lors de l'exécution, l'entrepreneur doit s'en tenir strictement aux plans de l'architecte et de l'ingénieur. Il doit en corréler les mesures. En cas de doute, il doit se renseigner auprès de la direction des travaux avant l'exécution de son travail.
- NB = Niveau brut
- NF = Niveau fini
- HB = Hauteur brut
- HF = Hauteur finie

ID	Date	Modification	Par
01	01.05.2025	Détails Charpente	MP
02	22.05.2025	Détails bordure	MP
03	25.09.2025	Détail récup des eaux blacons	MP
04	25.09.2025	Détail récup des eaux casquette	MP
05	25.09.2025	Détail récup des eaux toiture sur cave	MP
06	29.09.2025	Aménagement ext.	MP

Matériaux	
BETON ARMÉ	PIERRE NATURELLE
BETON ARMÉ SISMIQUE	BOIS AGGLOMÉRÉ OSB
BETON ARMÉ APPARENT	POLYSTYRÈNE EXPANSÉ
BRIQUE CIMENT	POLYSTYRÈNE EXTR. XPS
BRIQUE OS	LAME MÉTALLIQUE
CLOISON PLÂTRE	VERRE CELLULAIRE
CLOISON PLÂTRE HYDROFUGE	SCHÖCHTEX

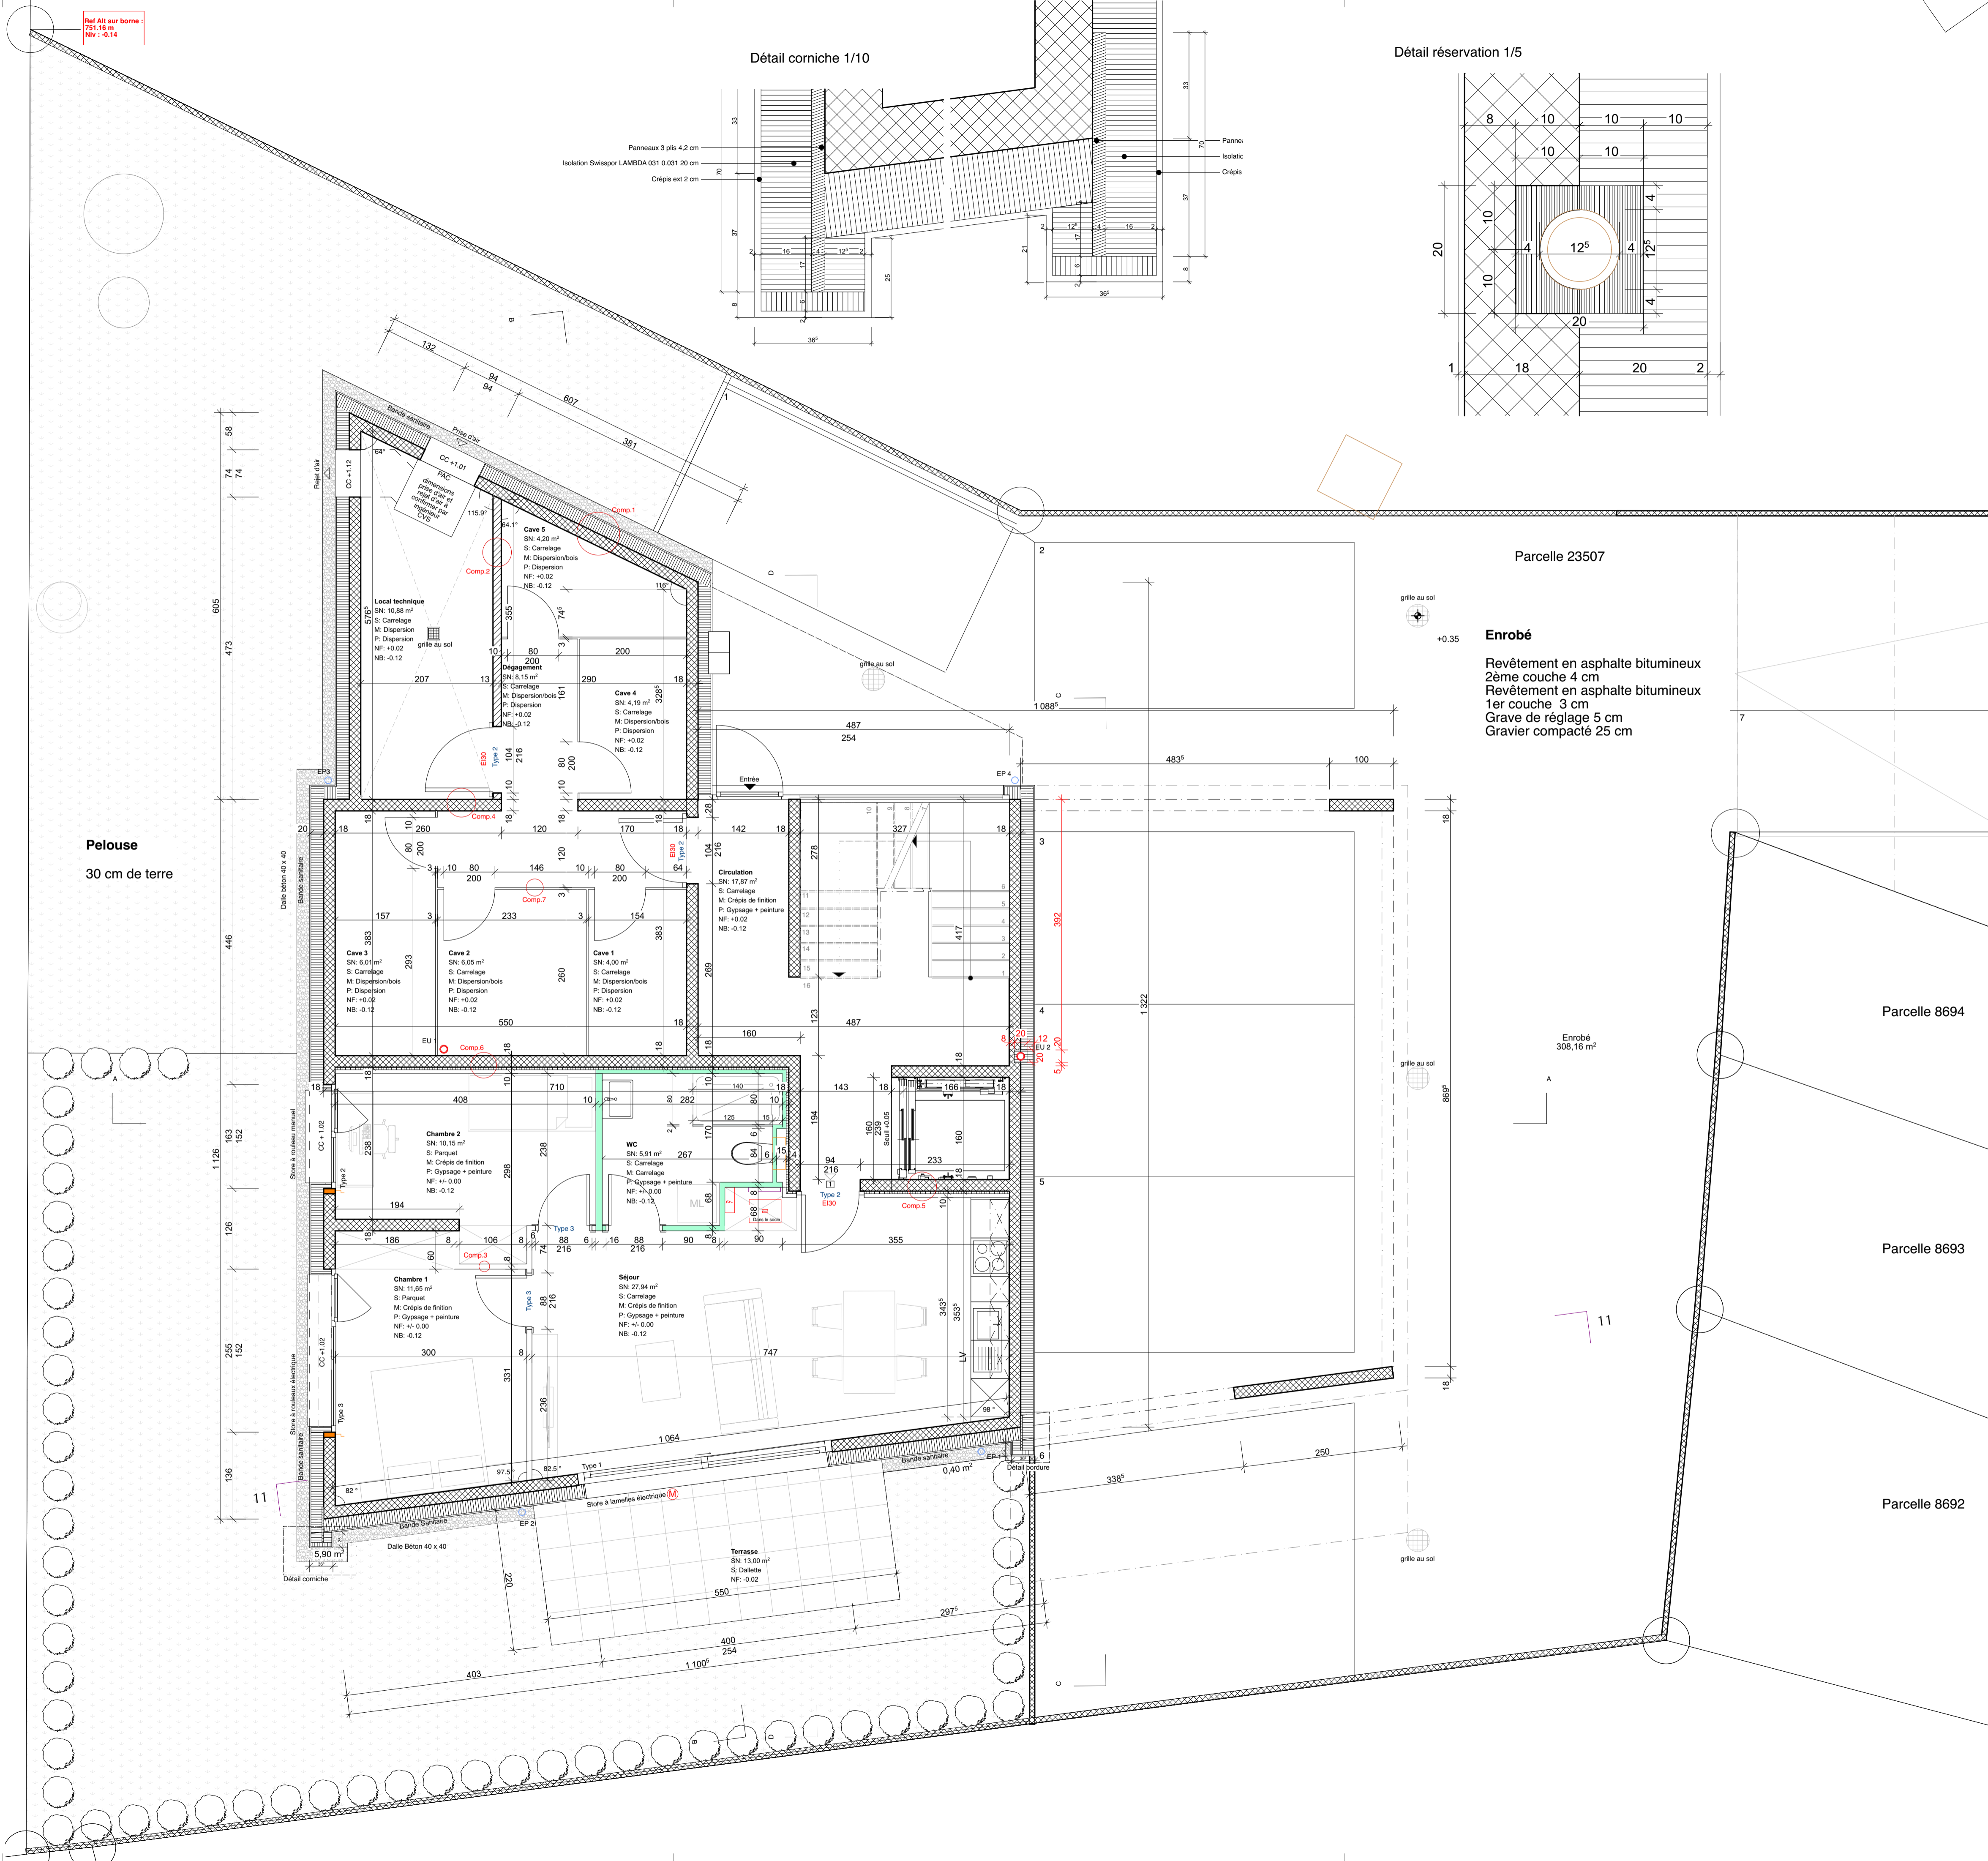

Détail corniche 1/10

Détail réservation 1/5

- Comp 1 : mur extérieur béton**
Crépis int. 1 cm
Mur BA 18 cm
Isolation Lambda 031 0.031 20 cm
Crépis ext. 2 cm
- Comp 2 : mur brique intérieur**
mur en brique ciment brut 13 cm
- Comp 3 : cloisons intérieures**
Finition
Carreau de plâtre 8 cm
Finition
- Comp 4 : Mur béton intérieur**
Finition
Mur BA 18 cm
Finition
- Comp 5 : Mur béton intérieur avec doublement phonique**
Finition
Carreaux de plâtre 6 cm
Isolation phonique 4 cm
Mur BA 18 cm
Finition
- Comp 7 : Cloison hydrofuge**
Finition
Carreau de plâtre hydrofuge 6 - 8 cm
Faïence 1 cm
- Comp 8 : Cloison en claire-voie**
Clair - voie en bois 3 cm

Parcelle 23507

Enrobé
 Revêtement en asphalte bitumineux
 2ème couche 4 cm
 Revêtement en asphalte bitumineux
 1er couche 3 cm
 Gravier compacté 25 cm

Parcelle 8694

Parcelle 8693

Parcelle 8692