


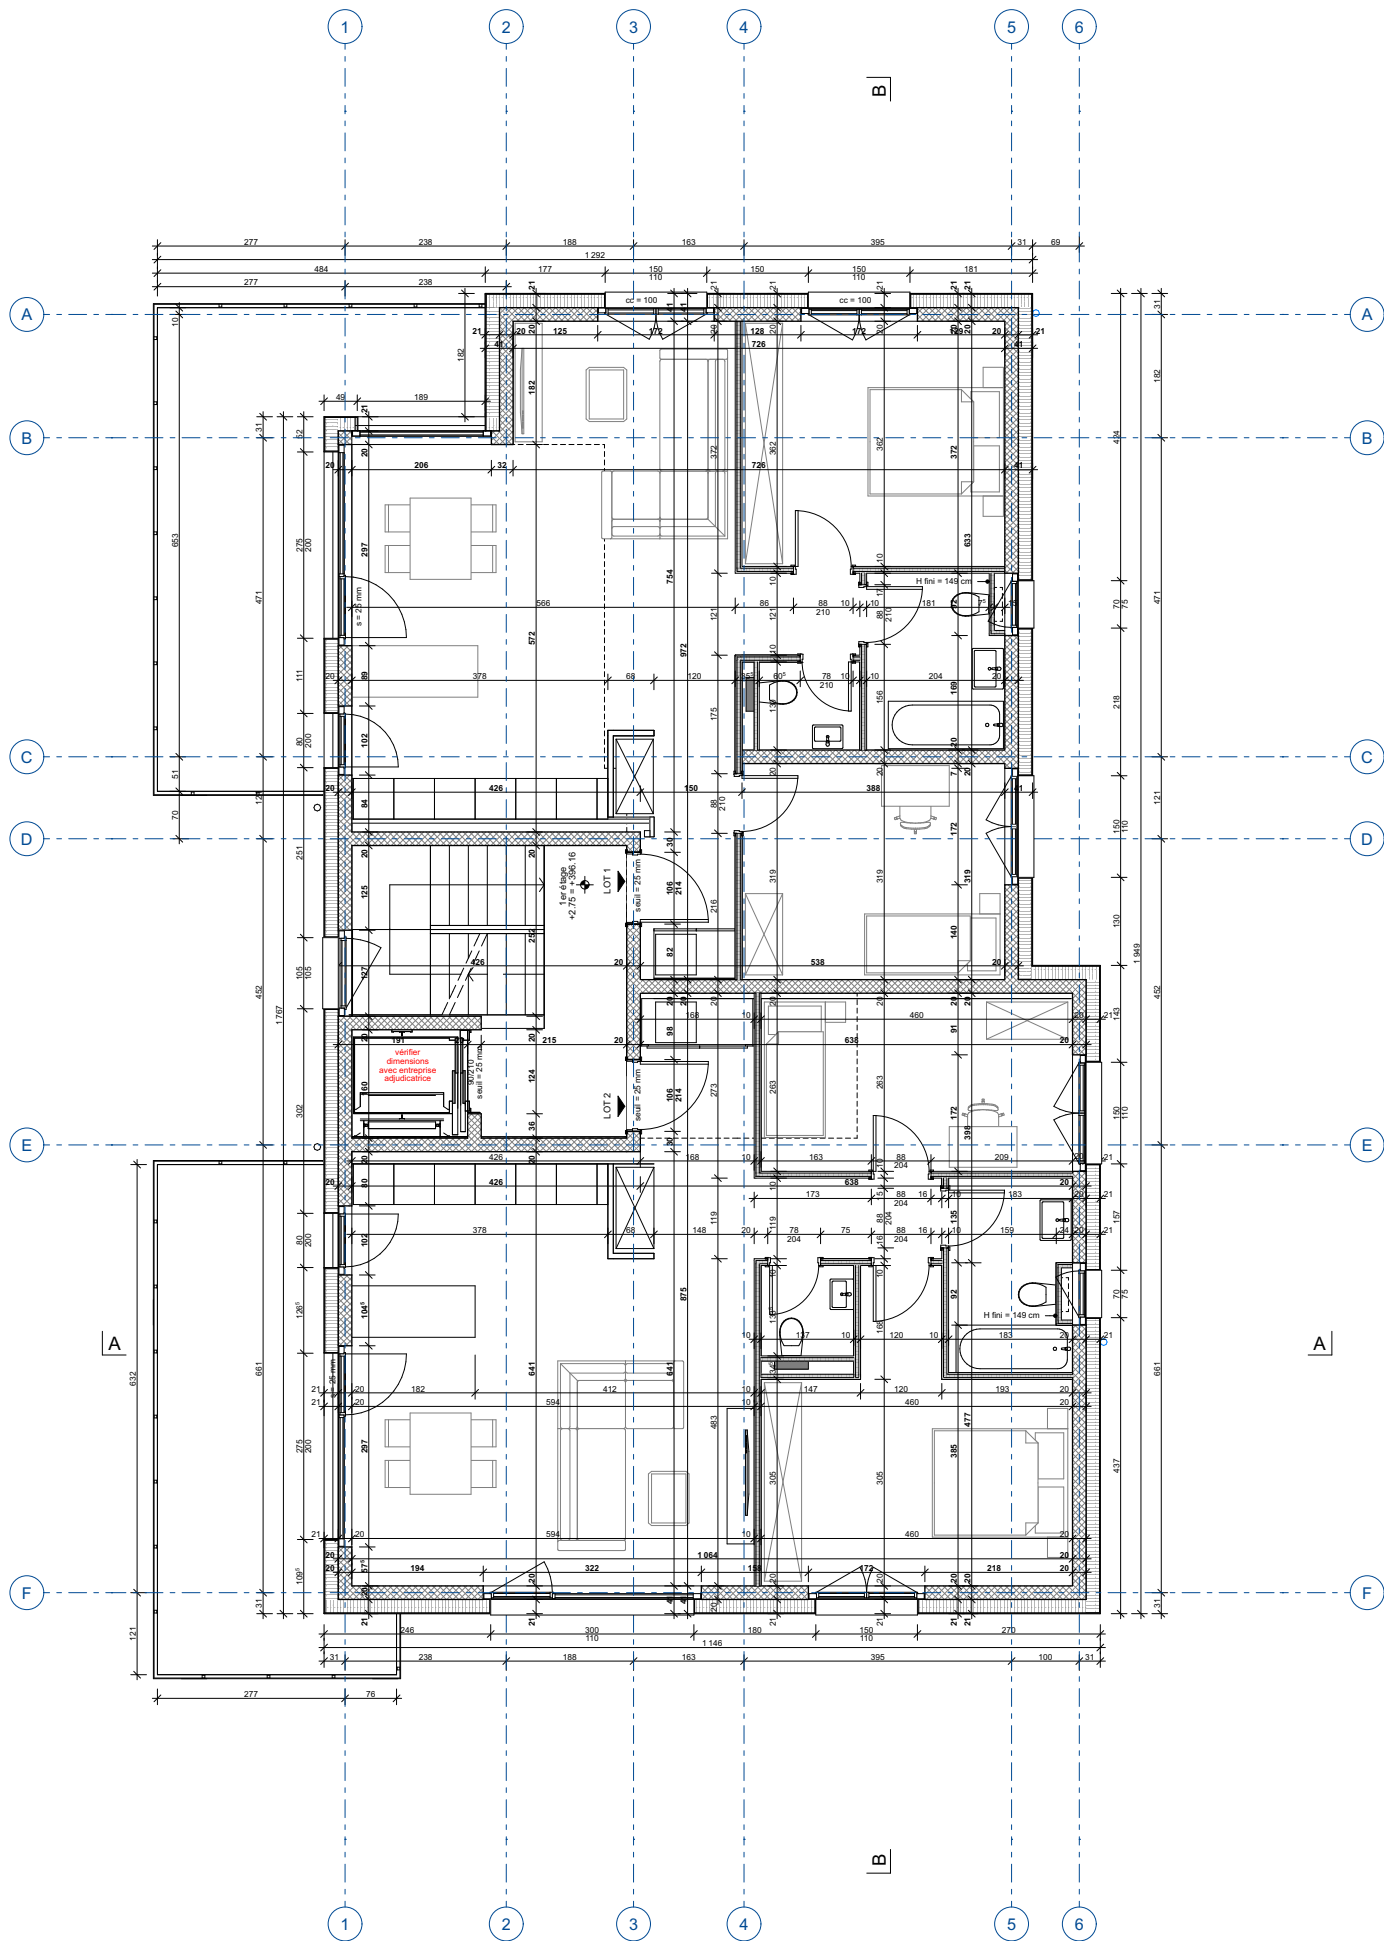



LES CHARMETTES

Altitude de référence +993.41 m

APPEL D'OFFRES

Echelle : 1:50

Format : A2


Dess :

Date : 16.06.25

1er étage

INDICE | DATE | MODIFICATION



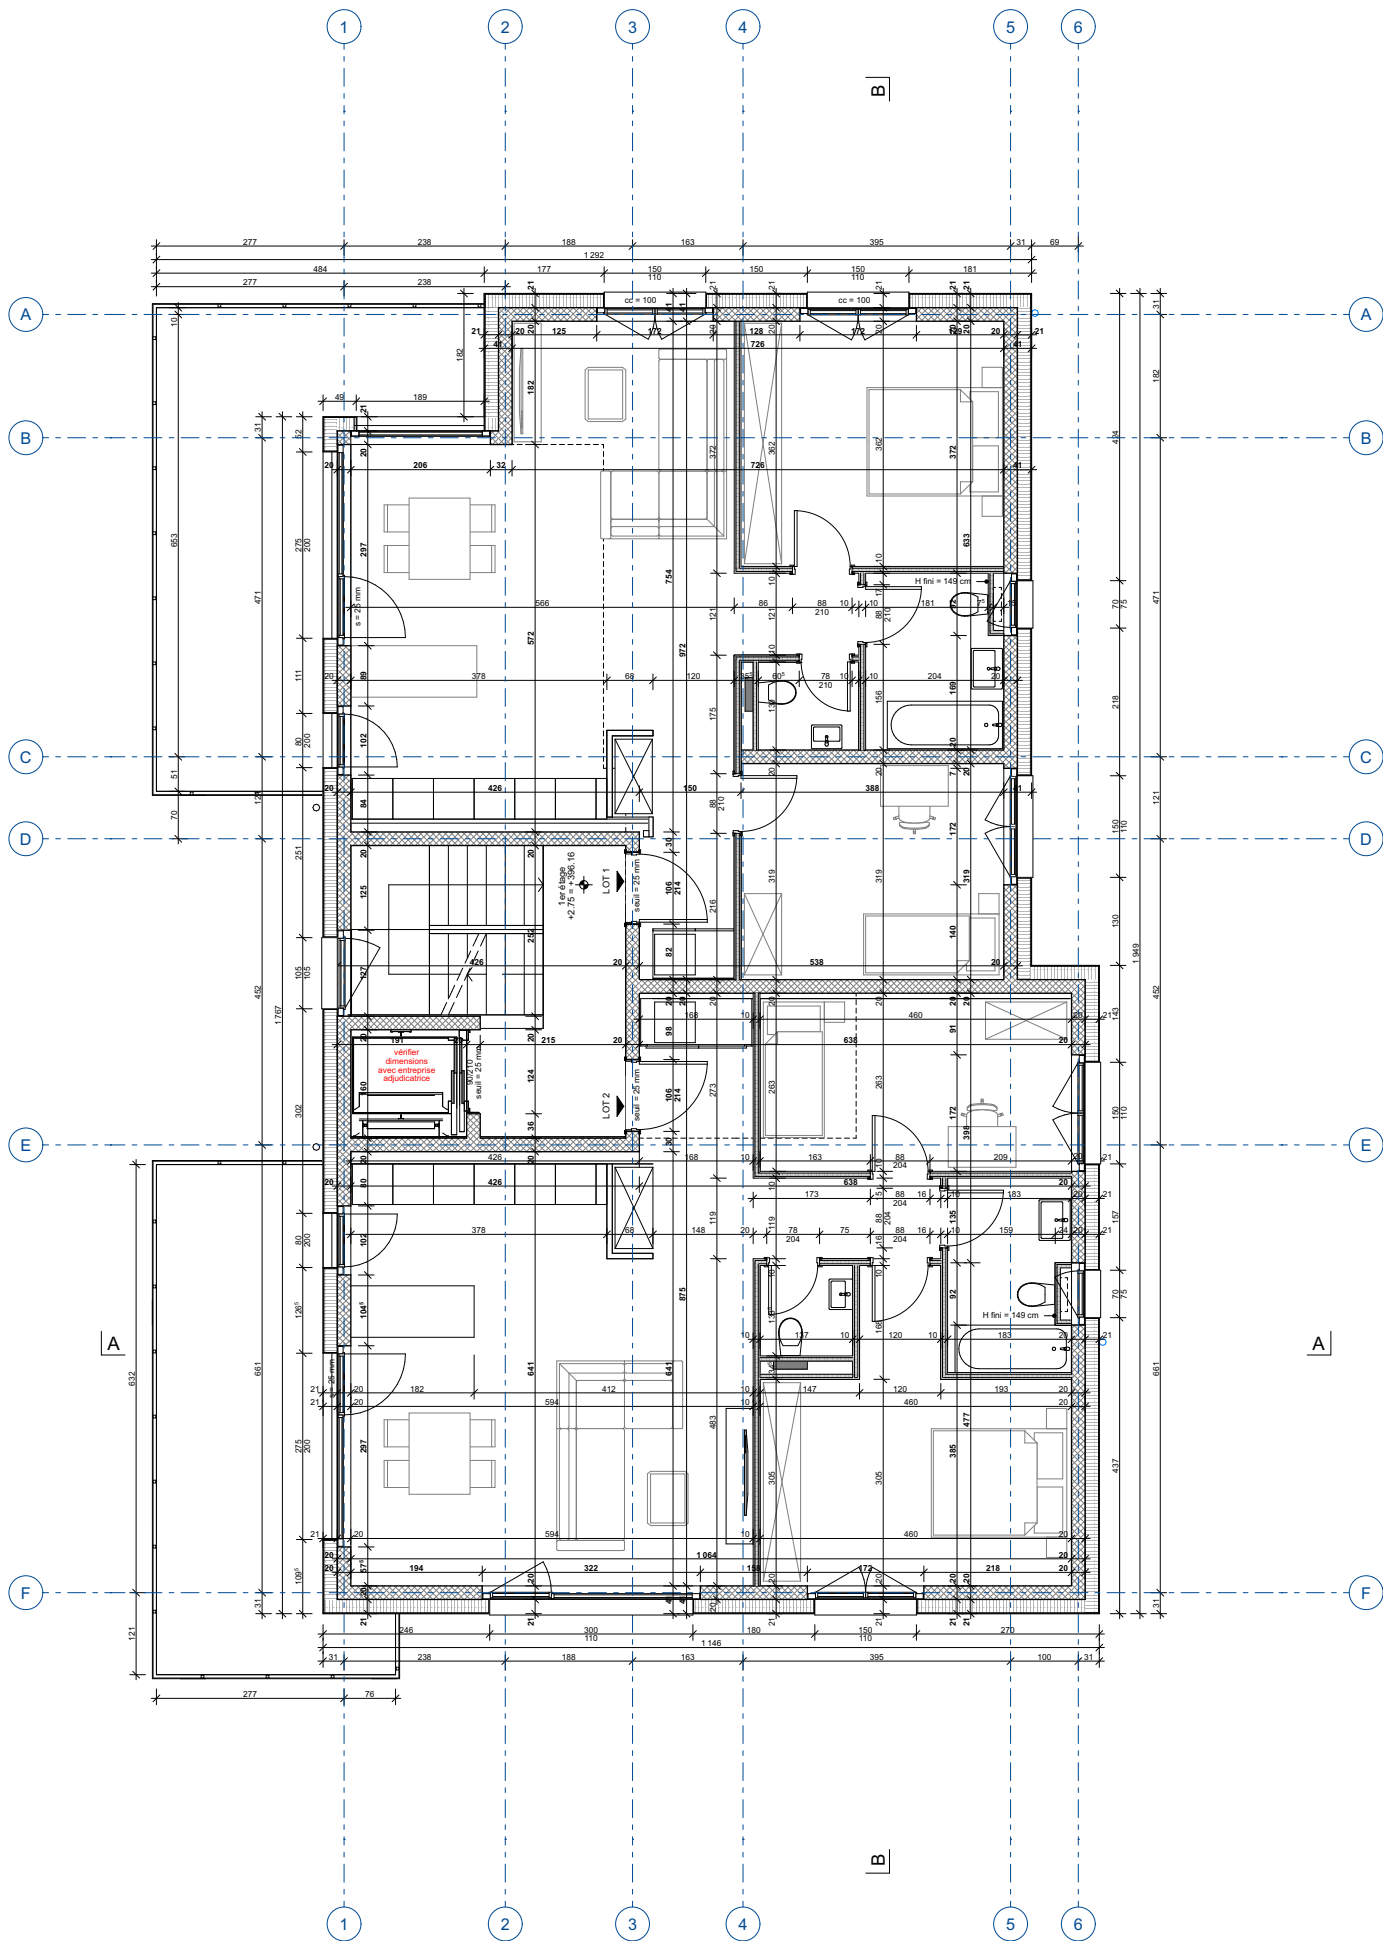

LES CHARMETTES

Altitude de référence +93.41 m

APPEL D'OFFRES

Echelle : 1:50

Format : A2


Dess :

Date : 16.06.25

2ème étage

INDICE | DATE | MODIFICATION



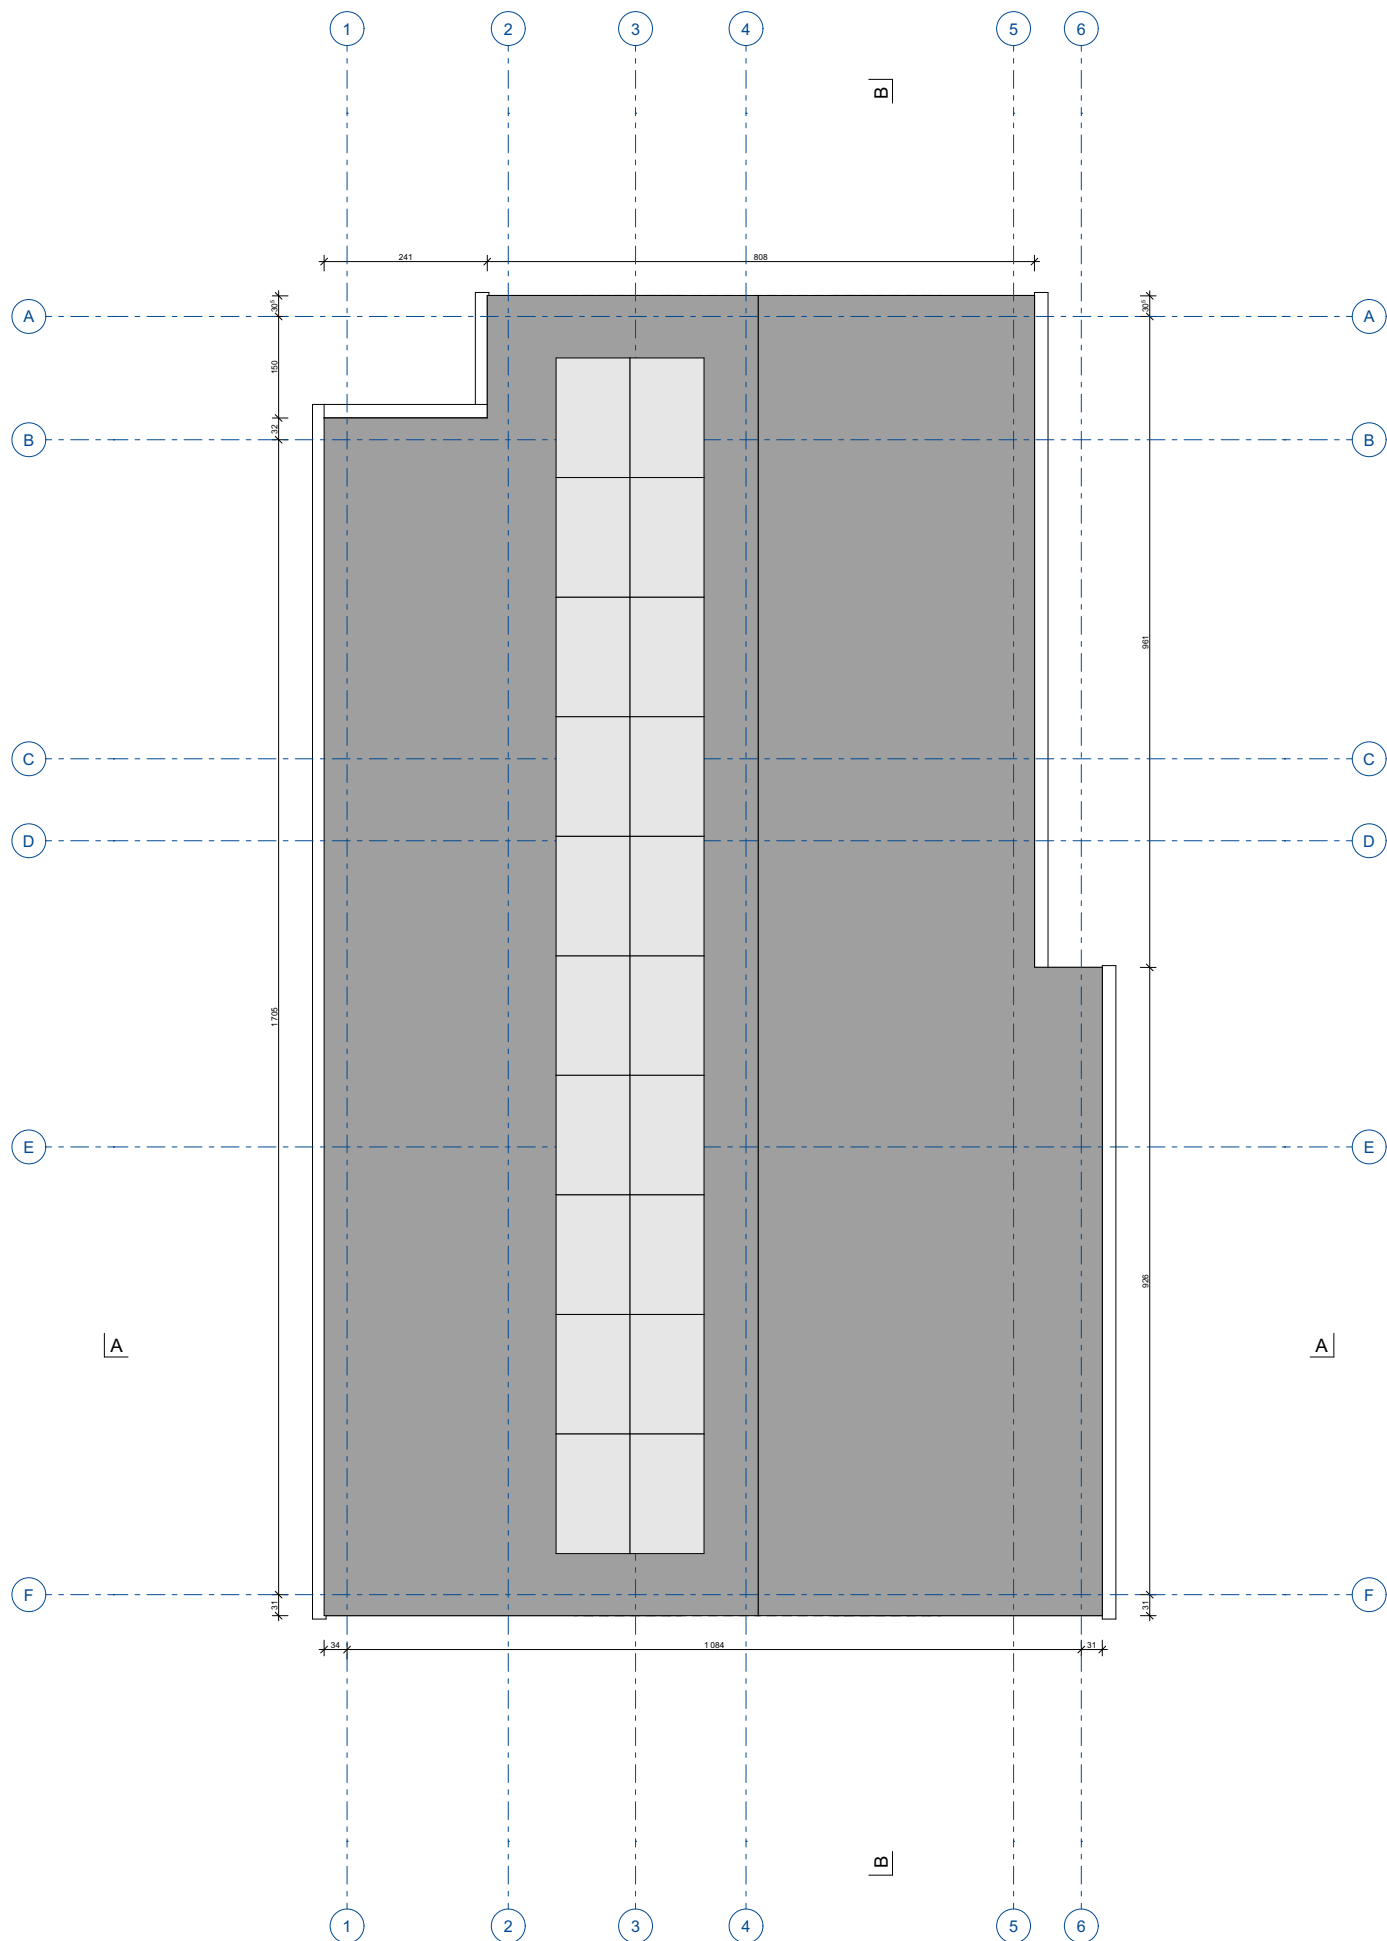

LES CHARMETTES

Altitude de référence +393.41 m	APPEL D'OFFRES	
Echelle : 1:50	Format : A2	Dess : Toiture

INDICE	DATE	MODIFICATION



