



Plan	Untergeschoss		
	Ausführungsplanung ENTWURF		
Objekt	Alte Landstrasse, 8114 Däniken		
Objekt Nr.	A23385	Mat.	1.50
Datum	14.11.2024	Pl. Nr.	51.2.1
		Grösse	A0 (118x84)
		Gez.	EJ
		Rev	1
		Rev	2

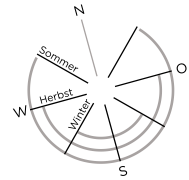

Höhenfixpunkt	#m ü.M. m ü.M. + +1.00 = OK f. Boden EG	
Masse	Sämtliche Masse sind vom Unternehmer am Bau selbständig zu nehmen und zu kontrollieren. Unstimmigkeiten sind unverzüglich mit der Bauleitung und dem Architekten zu bereinigen. Alle Pläne sind vom Unternehmer auf ihre Vollständigkeit und Richtigkeit zu überprüfen.	
Materialien	<table><tr><td></td><td>Kalksandstein KN</td><td>Backstein BN tragend</td></tr><tr><td></td><td>Backstein BN nicht tragend</td><td>Vorbetonierter Stahlbeton</td></tr><tr><td></td><td>Wärmedämmung XPS</td><td>Wärmedämmung Holzwole</td></tr><tr><td></td><td>Wärmedämmung EPS</td><td></td></tr></table>				Kalksandstein KN	Backstein BN tragend		Backstein BN nicht tragend	Vorbetonierter Stahlbeton		Wärmedämmung XPS	Wärmedämmung Holzwole		Wärmedämmung EPS	
	Kalksandstein KN	Backstein BN tragend	
	Backstein BN nicht tragend	Vorbetonierter Stahlbeton	
	Wärmedämmung XPS	Wärmedämmung Holzwole	
	Wärmedämmung EPS	
Legende	<table><tr><td>K</td><td>KURBEL</td><td>SW</td><td>SCHWELLE</td><td>WANDLAGER/UNTERRAGSBODEN</td></tr><tr><td>M</td><td>MOTOR</td><td>LW</td><td>LICHTE WEIßE</td><td></td></tr><tr><td>MB</td><td>METALLFENSTERBANK</td><td>AK</td><td>AUSSENKANTEN</td><td></td></tr><tr><td>FFB</td><td>FENSTERFENSTERBANK</td><td>OK</td><td>OBERKANTE</td><td></td></tr><tr><td>FS</td><td>FALLSTRANG</td><td>UK</td><td>UNTERKANTE</td><td></td></tr><tr><td>DW</td><td>DACHWASSER</td><td colspan="2" rowspan="2">Sämtliche gemeinsamen Wände werden auf Lager gestellt (Prüfung 107) (Prüfung 107)</td><td rowspan="2"></td></tr><tr><td>TW</td><td>TERRASSENWASSER</td></tr><tr><td>AW</td><td>AUSSENWASSERSTELLE</td><td colspan="2" rowspan="2">Trennlager Wände/Dächer Ohne Anforderung P581 (garantiert) E150 Steinwolle (SW) >1000' >40kg/m3</td><td rowspan="2"></td></tr><tr><td>B/O</td><td>BODEN</td></tr><tr><td>D/DE</td><td>DECKE</td><td colspan="2" rowspan="2">Türschwellen: Ab Fertig Boden oder War geständig Schwelle</td><td rowspan="2"></td></tr><tr><td>FB</td><td>FERTIG BODEN</td></tr><tr><td>RB</td><td>ROH BODEN</td><td colspan="2" rowspan="2">Rev. 1:</td><td rowspan="2"></td></tr><tr><td>A</td><td>FLÄCHE</td></tr><tr><td>R</td><td>ROH</td><td colspan="2" rowspan="2">Rev. 2:</td><td rowspan="2"></td></tr><tr><td>ST</td><td>STURZ</td></tr><tr><td>BR</td><td>BRÜSTUNG</td><td colspan="2"></td><td></td></tr></table>			K	KURBEL	SW	SCHWELLE	WANDLAGER/UNTERRAGSBODEN	M	MOTOR	LW	LICHTE WEIßE		MB	METALLFENSTERBANK	AK	AUSSENKANTEN		FFB	FENSTERFENSTERBANK	OK	OBERKANTE		FS	FALLSTRANG	UK	UNTERKANTE		DW	DACHWASSER	Sämtliche gemeinsamen Wände werden auf Lager gestellt (Prüfung 107) (Prüfung 107)			TW	TERRASSENWASSER	AW	AUSSENWASSERSTELLE	Trennlager Wände/Dächer Ohne Anforderung P581 (garantiert) E150 Steinwolle (SW) >1000' >40kg/m3			B/O	BODEN	D/DE	DECKE	Türschwellen: Ab Fertig Boden oder War geständig Schwelle			FB	FERTIG BODEN	RB	ROH BODEN	Rev. 1:			A	FLÄCHE	R	ROH	Rev. 2:			ST	STURZ	BR	BRÜSTUNG			
K	KURBEL	SW	SCHWELLE	WANDLAGER/UNTERRAGSBODEN	
M	MOTOR	LW	LICHTE WEIßE	
MB	METALLFENSTERBANK	AK	AUSSENKANTEN	
FFB	FENSTERFENSTERBANK	OK	OBERKANTE	
FS	FALLSTRANG	UK	UNTERKANTE	
DW	DACHWASSER	Sämtliche gemeinsamen Wände werden auf Lager gestellt (Prüfung 107) (Prüfung 107)	
TW	TERRASSENWASSER	
AW	AUSSENWASSERSTELLE	Trennlager Wände/Dächer Ohne Anforderung P581 (garantiert) E150 Steinwolle (SW) >1000' >40kg/m3	
B/O	BODEN	
D/DE	DECKE	Türschwellen: Ab Fertig Boden oder War geständig Schwelle	
FB	FERTIG BODEN	
RB	ROH BODEN	Rev. 1:	
A	FLÄCHE	
R	ROH	Rev. 2:	
ST	STURZ	
BR	BRÜSTUNG	
Legende Revisionen	Datum:	
	TT.MM.JJJJ	Rev. 1:	
	TT.MM.JJJJ	Rev. 2:	

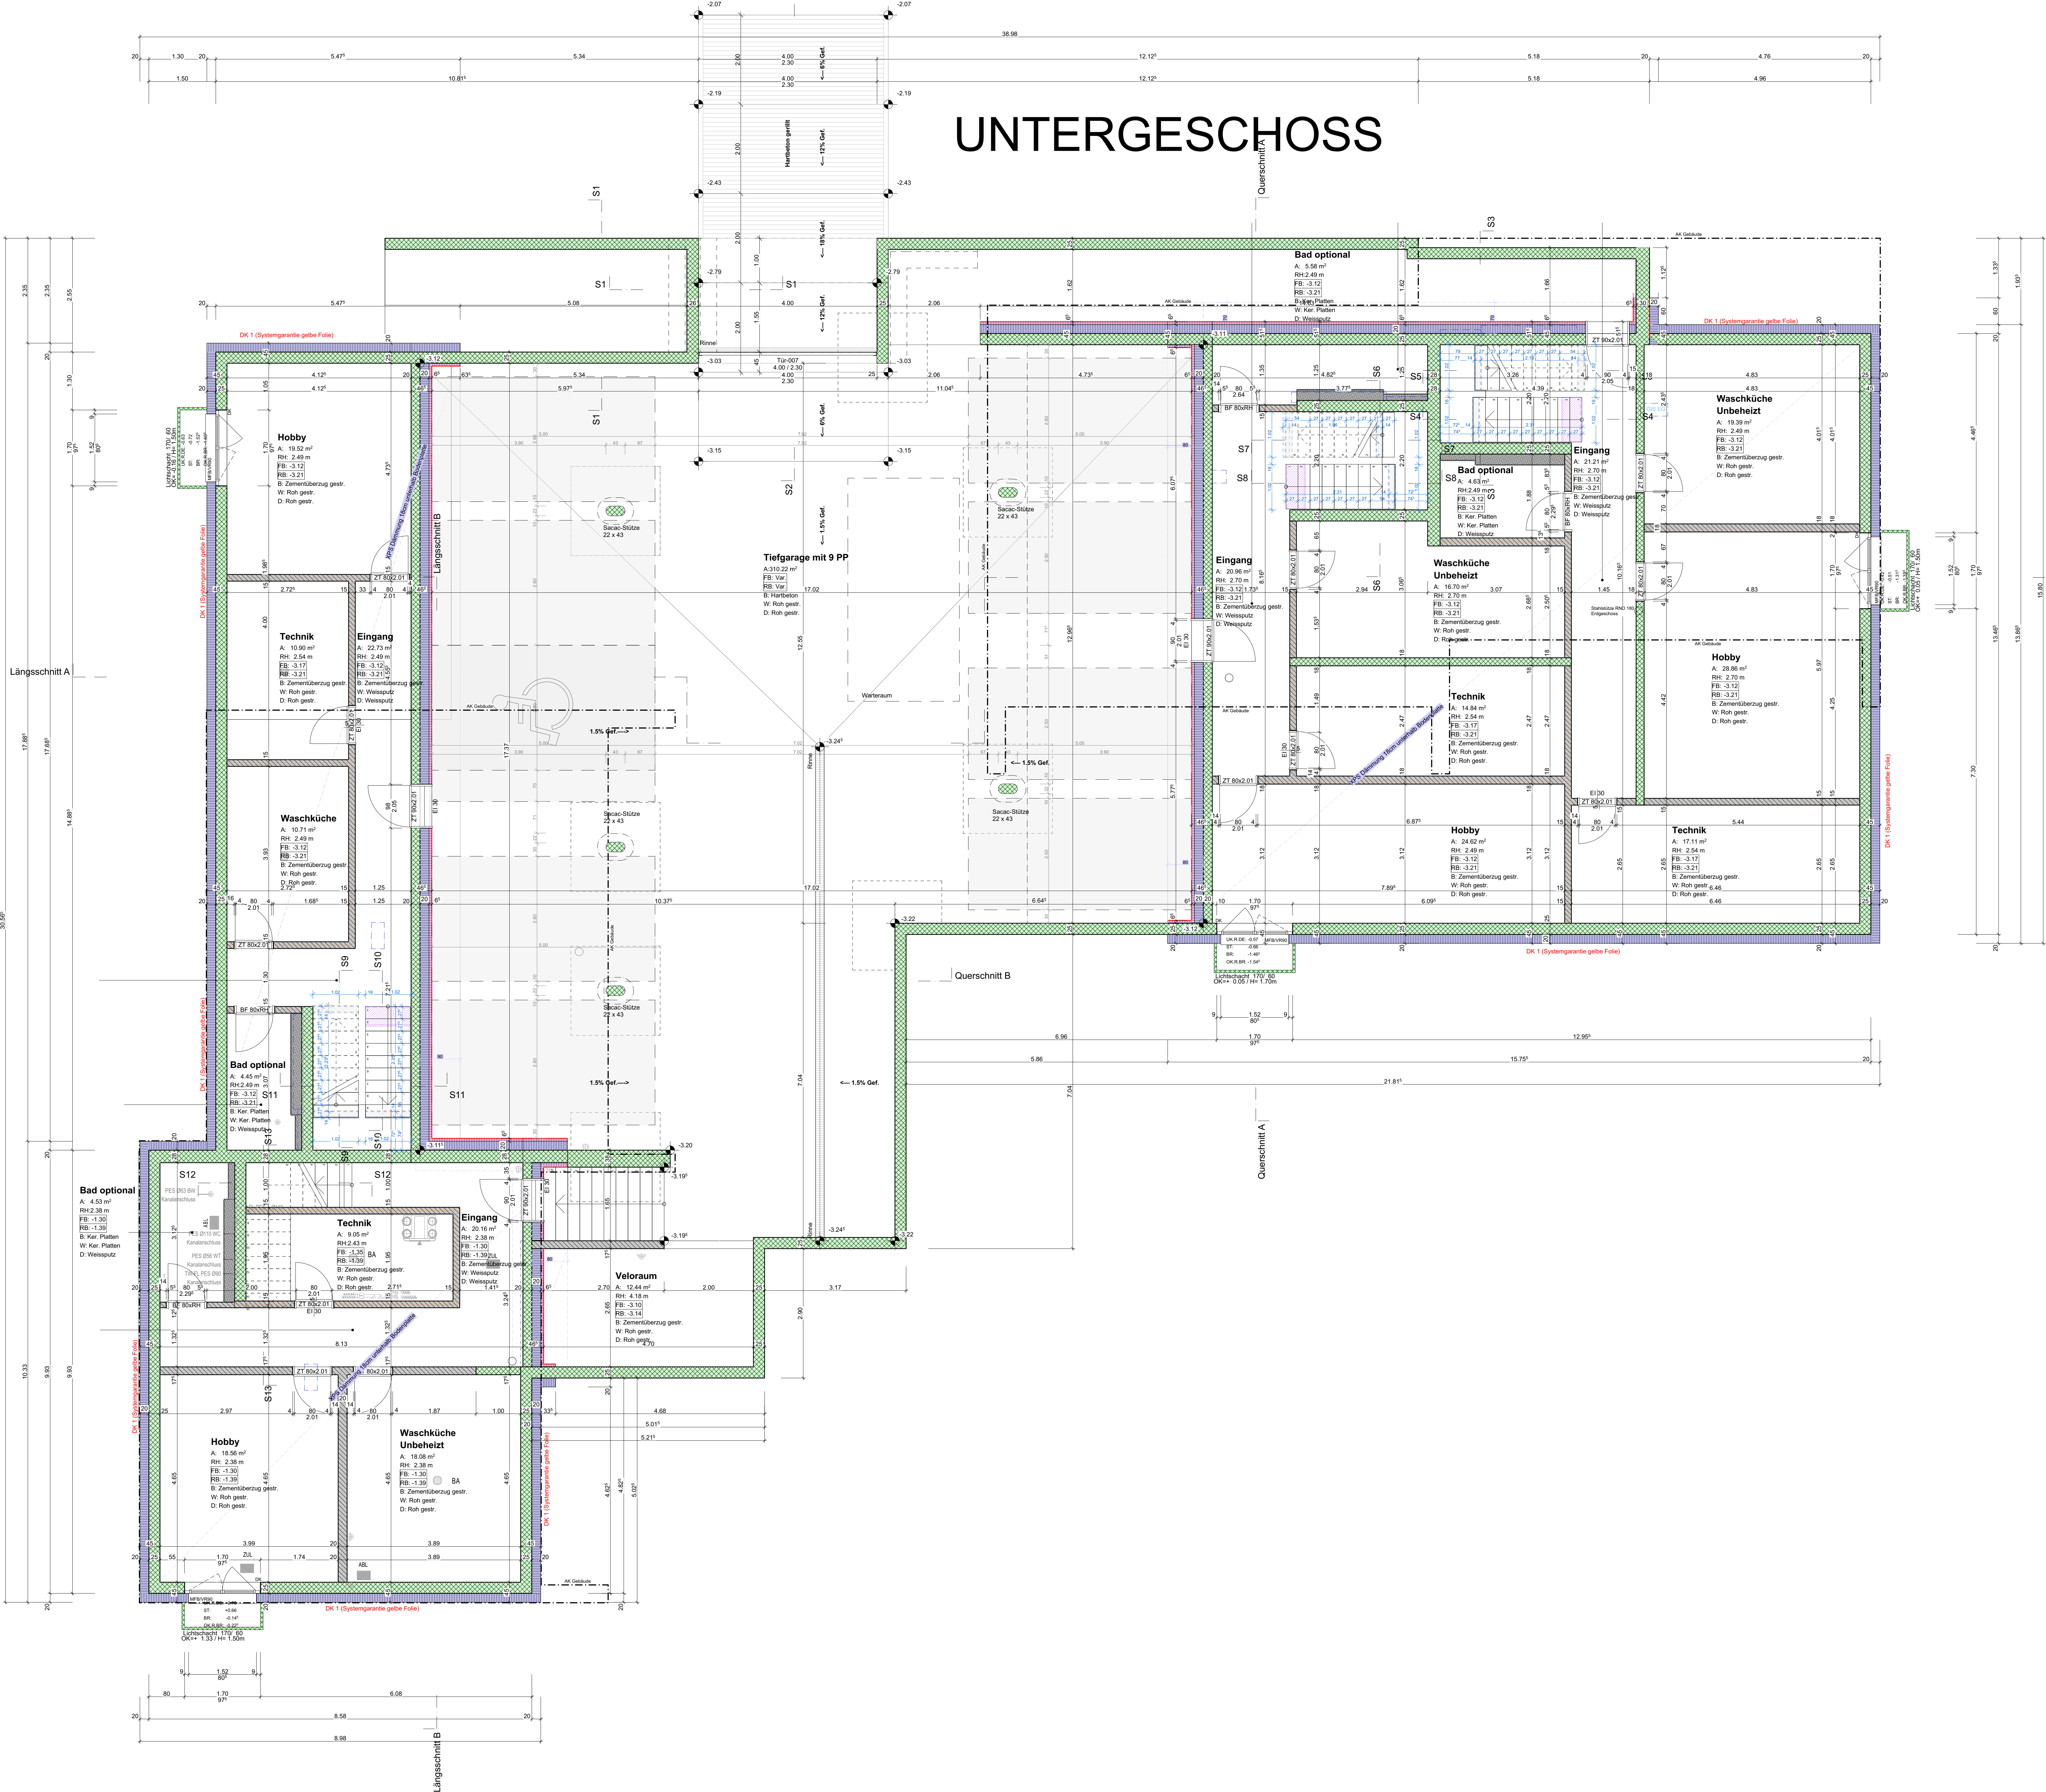

Längsschnitt A

Attika			
Ausführungsplanung ENTWURF			
Objekt	Alte Landstrasse, 8114 Dänikon		
Objekt Nr. A23385	Mst. 1:50	Grösse A0 (118x84)	Rev 1
Datum 14.11.2024	Pl. Nr. S1.2.4	Gez. E.J.	Rev 2

Höhenfixpunkt	#m ü.M. m ü.M. + +1.00 = OK f. Boden EG	
Masse	Sämtliche Masse sind vom Unternehmer am Bau selbständig zu nehmen und zu kontrollieren. Unesimngigkeiten sind unverzüglich mit der Bauleitung und dem Architekten zu bereinigen. Alle Pläne sind vom Unternehmer auf ihre Vollständigkeit und Richtigkeit zu überprüfen.	
Materialien	<table><tr><td></td><td>Kalksandstein KN</td><td>Backstein BN tragend</td></tr><tr><td></td><td>Backstein BN nicht tragend</td><td>Vorfabrizierter Stahlbeton</td></tr><tr><td></td><td>Wärmedämmung PIR</td><td>Wärmedämmung XPS</td></tr><tr><td></td><td>Wärmedämmung Holzwole</td><td>Wärmedämmung EPS</td></tr></table>				Kalksandstein KN	Backstein BN tragend		Backstein BN nicht tragend	Vorfabrizierter Stahlbeton		Wärmedämmung PIR	Wärmedämmung XPS		Wärmedämmung Holzwole	Wärmedämmung EPS																																							
	Kalksandstein KN	Backstein BN tragend	
	Backstein BN nicht tragend	Vorfabrizierter Stahlbeton	
	Wärmedämmung PIR	Wärmedämmung XPS	
	Wärmedämmung Holzwole	Wärmedämmung EPS	
Legende	<table><tr><td>K KURBEL</td><td>SW SCHWELLE</td><td>WANDLAGER/UNTERLAGSBODEN</td></tr><tr><td>M MOTOR</td><td>LW LICHTE WETTE</td><td></td></tr><tr><td>MFB METALLFENSTERBANK</td><td>AK AUSSENKANTE</td><td></td></tr><tr><td>FFB FEILENTFENSTERBANK</td><td>OK OBERKANTE</td><td></td></tr><tr><td>FS FALLSTRANG</td><td>UK UNTERKANTE</td><td></td></tr><tr><td>DW DACHWASSER</td><td></td><td></td></tr><tr><td>TW TERRASSENWASSER</td><td></td><td></td></tr><tr><td>AW AUSSENWASSERSTELLE</td><td>Sämtliche gemeinsamen wände werden auf lager gestellt</td><td>Randstreifen nicht unter Bodenplatte</td></tr><tr><td>B/RO BODEN</td><td></td><td></td></tr><tr><td>W WAND</td><td></td><td></td></tr><tr><td>D/DE DECKE</td><td></td><td></td></tr><tr><td>FB FERTIG BODEN</td><td></td><td></td></tr><tr><td>RB ROH BODEN</td><td></td><td></td></tr><tr><td>A FLÄCHE</td><td></td><td></td></tr><tr><td>R ROH</td><td></td><td></td></tr><tr><td>ST STURZ</td><td></td><td></td></tr><tr><td>BR BRÜSTUNG</td><td></td><td></td></tr></table> Türhöhen: Ab Fertig Boden oder War geständig Schwelle Rev. 1: Rev. 2:			K KURBEL	SW SCHWELLE	WANDLAGER/UNTERLAGSBODEN	M MOTOR	LW LICHTE WETTE		MFB METALLFENSTERBANK	AK AUSSENKANTE		FFB FEILENTFENSTERBANK	OK OBERKANTE		FS FALLSTRANG	UK UNTERKANTE		DW DACHWASSER			TW TERRASSENWASSER			AW AUSSENWASSERSTELLE	Sämtliche gemeinsamen wände werden auf lager gestellt	Randstreifen nicht unter Bodenplatte	B/RO BODEN			W WAND			D/DE DECKE			FB FERTIG BODEN			RB ROH BODEN			A FLÄCHE			R ROH			ST STURZ			BR BRÜSTUNG		
K KURBEL	SW SCHWELLE	WANDLAGER/UNTERLAGSBODEN	
M MOTOR	LW LICHTE WETTE	
MFB METALLFENSTERBANK	AK AUSSENKANTE	
FFB FEILENTFENSTERBANK	OK OBERKANTE	
FS FALLSTRANG	UK UNTERKANTE	
DW DACHWASSER	
TW TERRASSENWASSER	
AW AUSSENWASSERSTELLE	Sämtliche gemeinsamen wände werden auf lager gestellt	Randstreifen nicht unter Bodenplatte	
B/RO BODEN	
W WAND	
D/DE DECKE	
FB FERTIG BODEN	
RB ROH BODEN	
A FLÄCHE	
R ROH	
ST STURZ	
BR BRÜSTUNG	
Legende Revisionen	Datum:	
	TT.MM.JJJJ	
	TT.MM.JJJJ	

ATTIKA

