


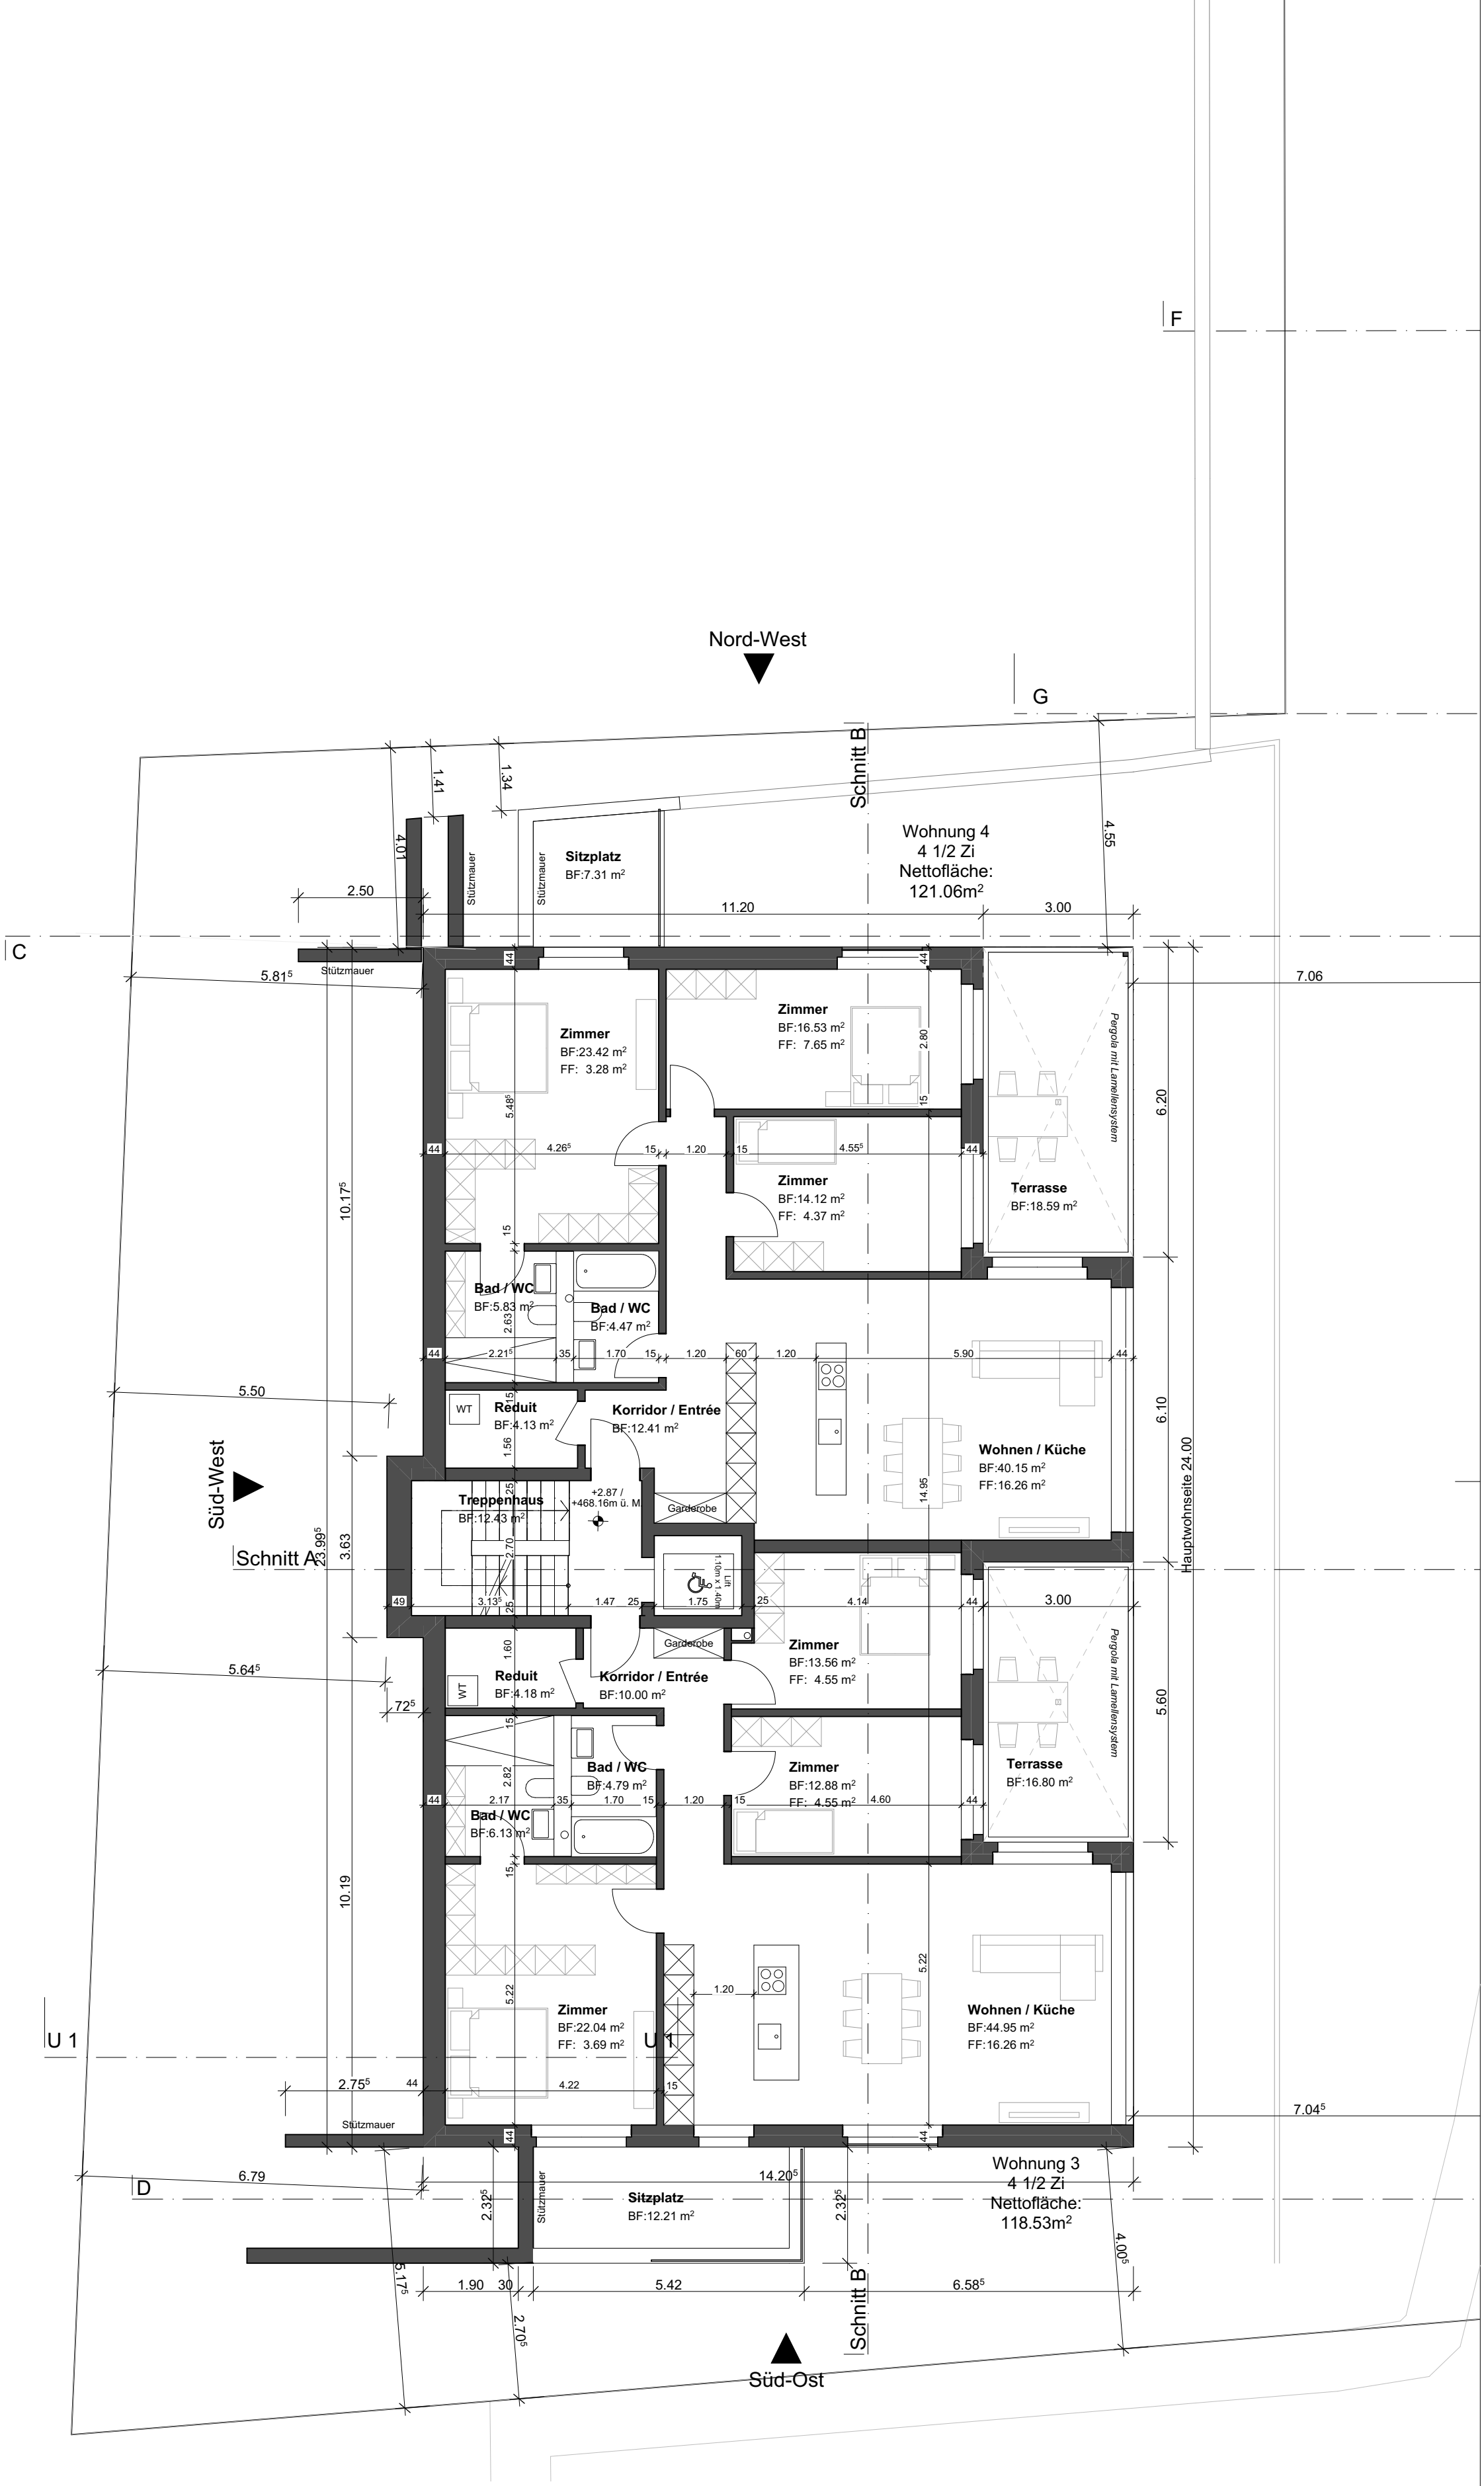

Planverfasser/in

Bauherr/in / Grundeigentümer/in

23_06
Projekt
Neubau MFH am Hang
Stollenweg, 5703 Seon
Parzelle Nr. 3058

Bauherrschaft
Topinvest Immobilien AG
Seetalstrasse 11, 6020 Emmenbrücke

Projektstatus
Bauprojekt

Plannummer
3102 Grundriss Obergeschoss

m.ü.M.
±0.00 = 465.29 m.ü.M.

EKO Architektur GmbH
Gemeindehausplatz 13, 6048 Horw
info@ekoarchitektur.ch 041 220 24 02

1:100
Massstab
A2
Plangrösse

er
gezeichnet

17.09.2024
Datum
rev. Datum

