



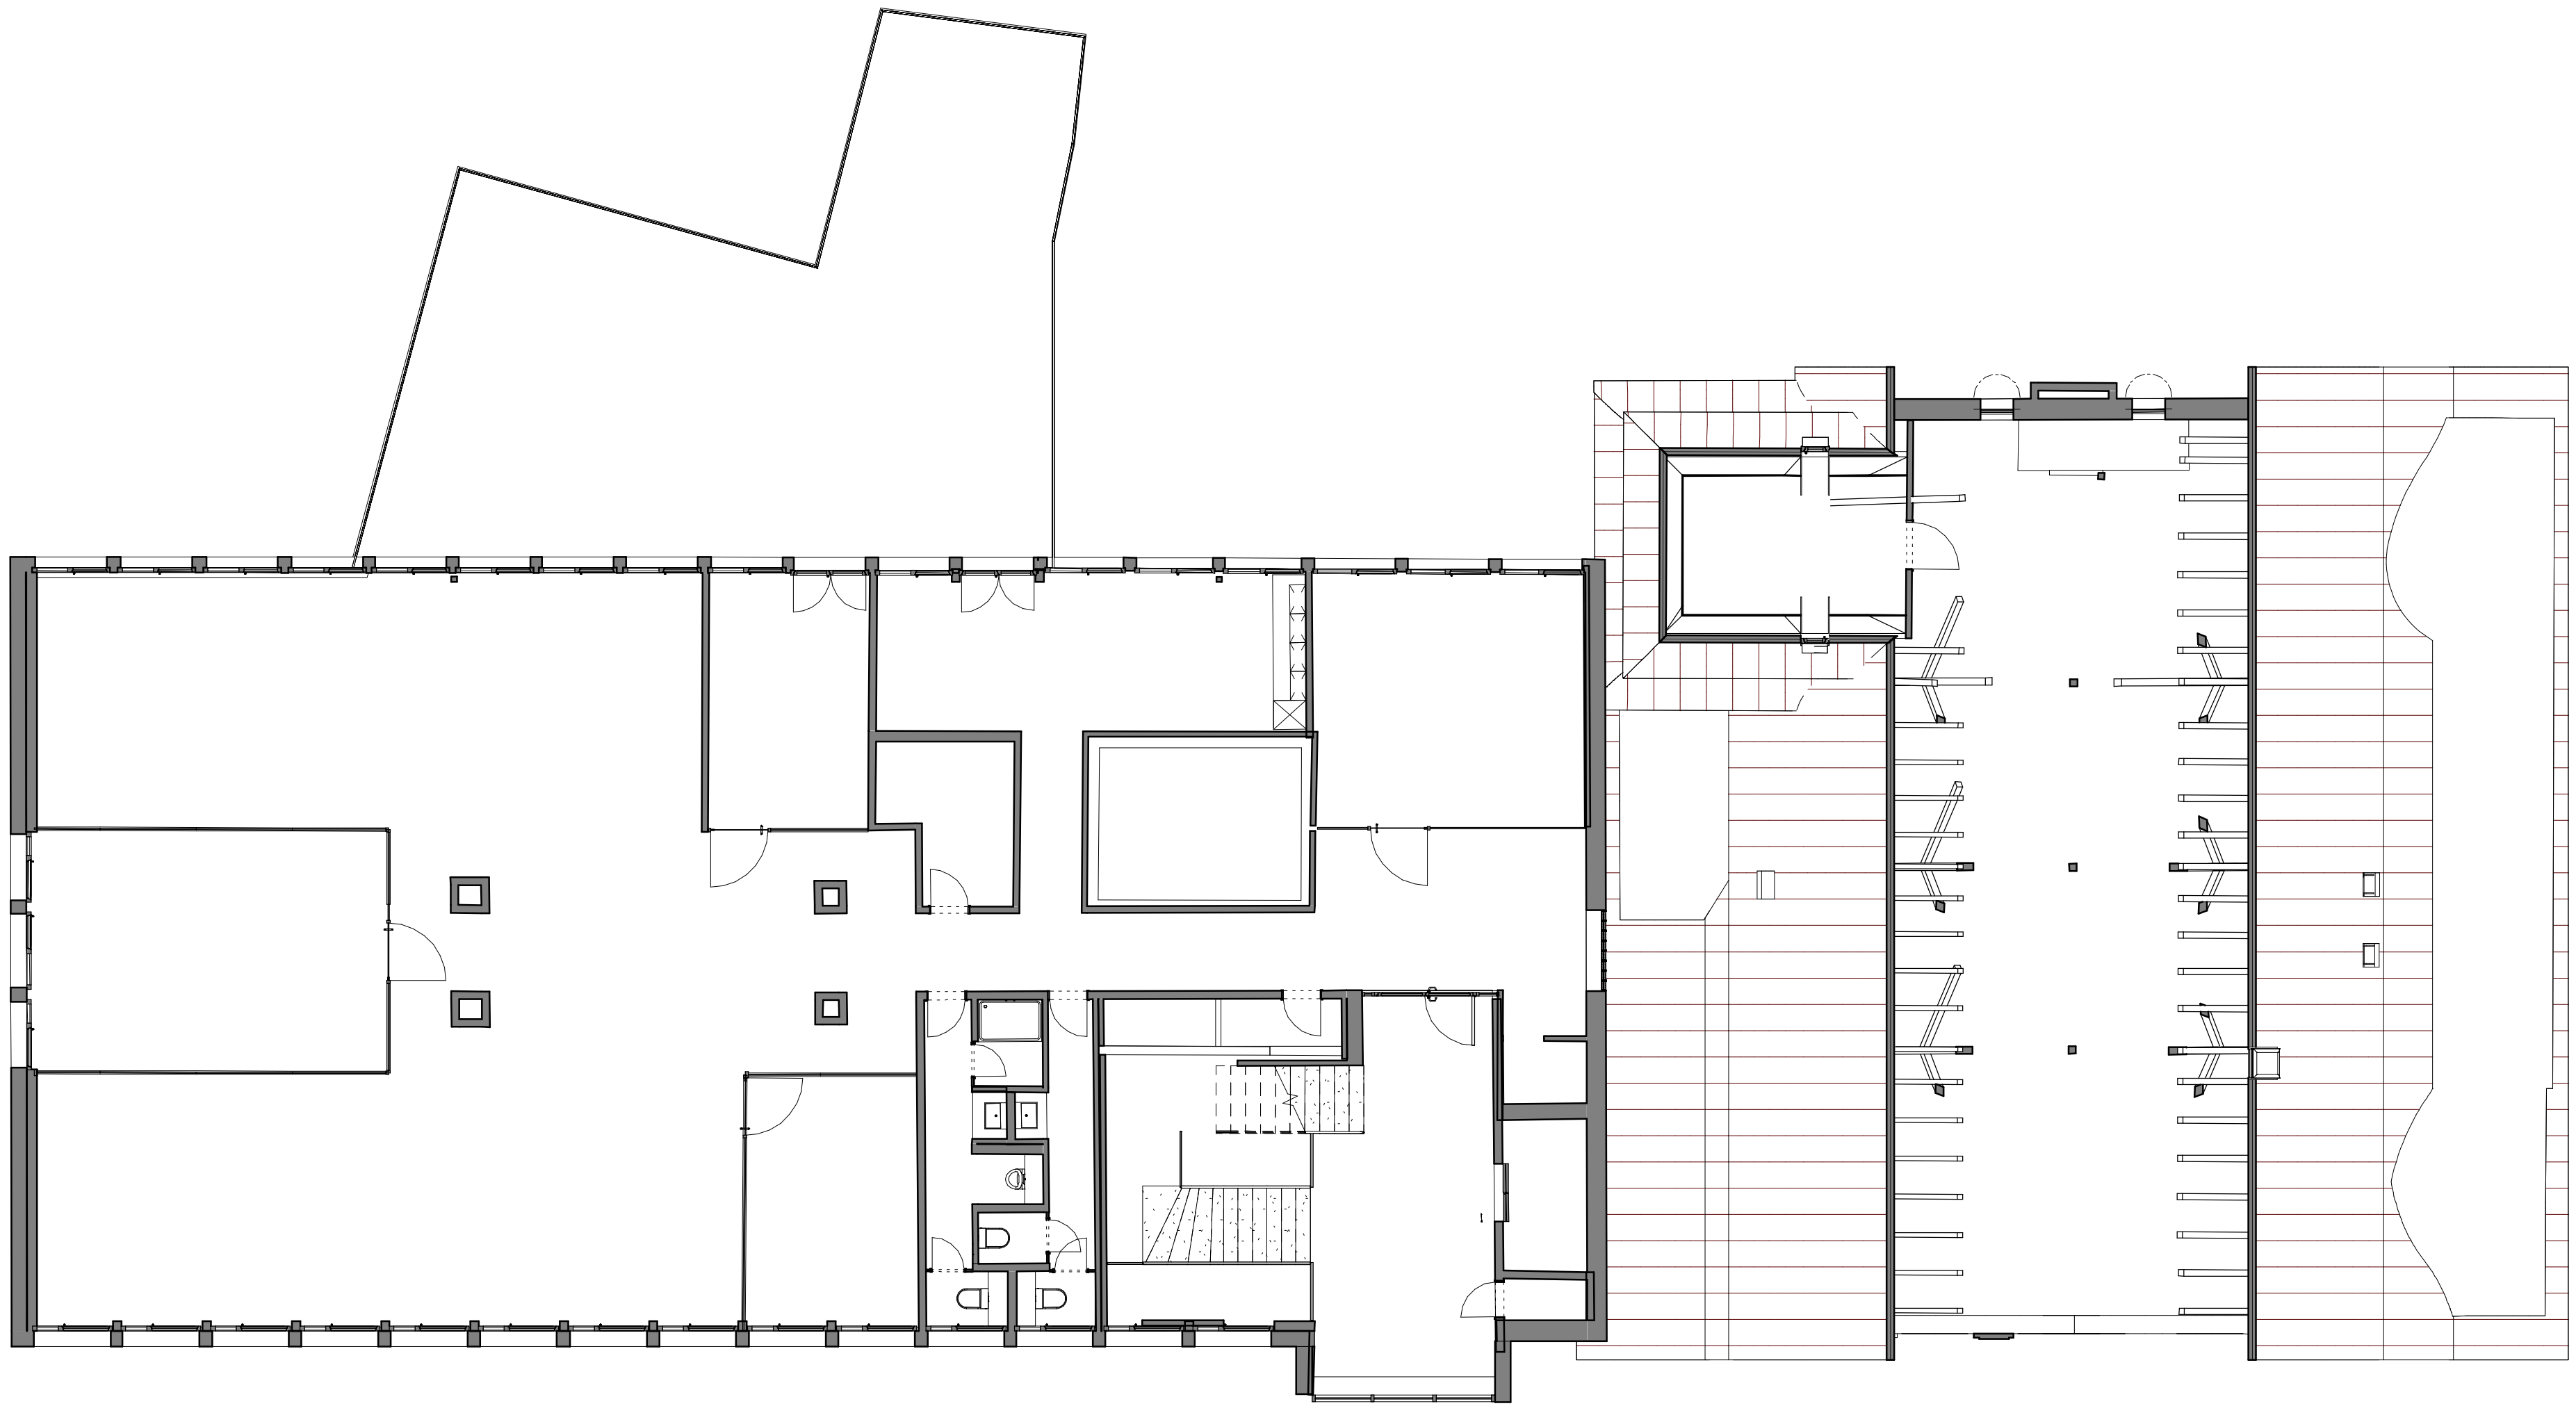

1 5.OG
1 : 100

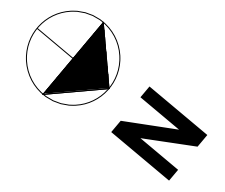

0.594 x 0.420 = 0.25 m²

Studie Gesamtsanierung			
5.OG, Mühlebachstr. 52/54 + Reinhardstr. 19, 8008 Zürich			1 : 100
PROJ-NR: 19-06-5	PLAN-NR: A109	DATUM: 03/08/20	GEZ: BZ
D:\Projekte\Bär Baumanagement AG\Mühlebachstrasse 52+54, Reinhardstr. 19\Studie-Gesamtsanierung.rvt			

**BauManagement
Zimmermann**

BMZ-GmbH
Hausenerstrasse 6a,
+41 52 301 26 06,
info@bm-z.ch,

8475 Ossingen
+41 79 436 37 21
www.bm-z.ch

DER AUSFÜHRENDE IST VERPFLICHTET, ALLE BESTANDSMASSE UND PLANKOTEN VOR ARBEITSBEGINN ZU ÜBERPRÜFEN. DIESE ZEICHNUNG IST UNSER GEISTIGES EIGENTUM UND UNTERLIEGT DEM URHEBERRECHT. EINE VERVIELFÄLTIGUNG, AUSHÄNDIGUNG AN DRITTE PERSONEN ODER ÜBERLASSUNG AN KONKURRENZFIRMEN IST UNTERSAGT.