

SCHNITT C - C

BAUHERR

G. ROHRER , HEIZUNG – SANITÄR

4323 WALLBACH

BAUOBJEKT

UMBAU GEBÄUDE NR. 71

IN

4323 WALLBACH

nord -/ süd - fassade

1 " 50

GEZEICHNET

10. 9. 79 am.

GEÄNDERT

PLAN NR.

266 05

j

u

jäggi + wendelspiess

architekten

büro:

4323 wallbach

4303 kaiseraugst

4310 rheinfelden

☎ 061 85 12 63

061 83 14 39

061 87 65 56

EINBAU DACHFENSTER

geprüft, genehmigt:
4323 Wallbach 28. Okt. 1988

 NAMENS DES GEMEINDERATES
Der Gemeindevorstand: Der Gemeindevorstand:



nord - fassade




süd - fassade

BAUHERR	G. ROHRER	HEIZUNG - SANITÄR	4323	WALLBACH
BAUOBJEKT	UMBAU	GEBÄUDE NR. 71	IN	4323 WALLBACH
west - / ost - fassade 1 " 50				
GEZEICHNET	GEÄNDERT	PLAN NR.	 jäggi + wendelspiess architekten büro: 4323 wallbach ☎ 061 85 12 63 4303 kaiseraugst 061 83 14 39 4310 rheinfelden 061 87 65 56	
10.9.79 am	15.9.1988	266 06		


EINBAU DACHFENSTER

BALKONERWEITERUNG

BAUHERR:

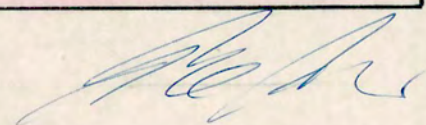


ARCHITEKT:

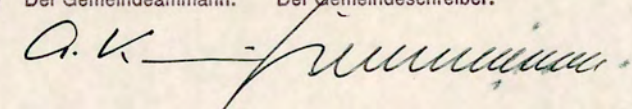Genehmigt: - 9. Juli 1990
 NAMENS DES GEMEINDERATES
 Der Gemeindevorstand: Der Gemeindevorstand:




west - fassade

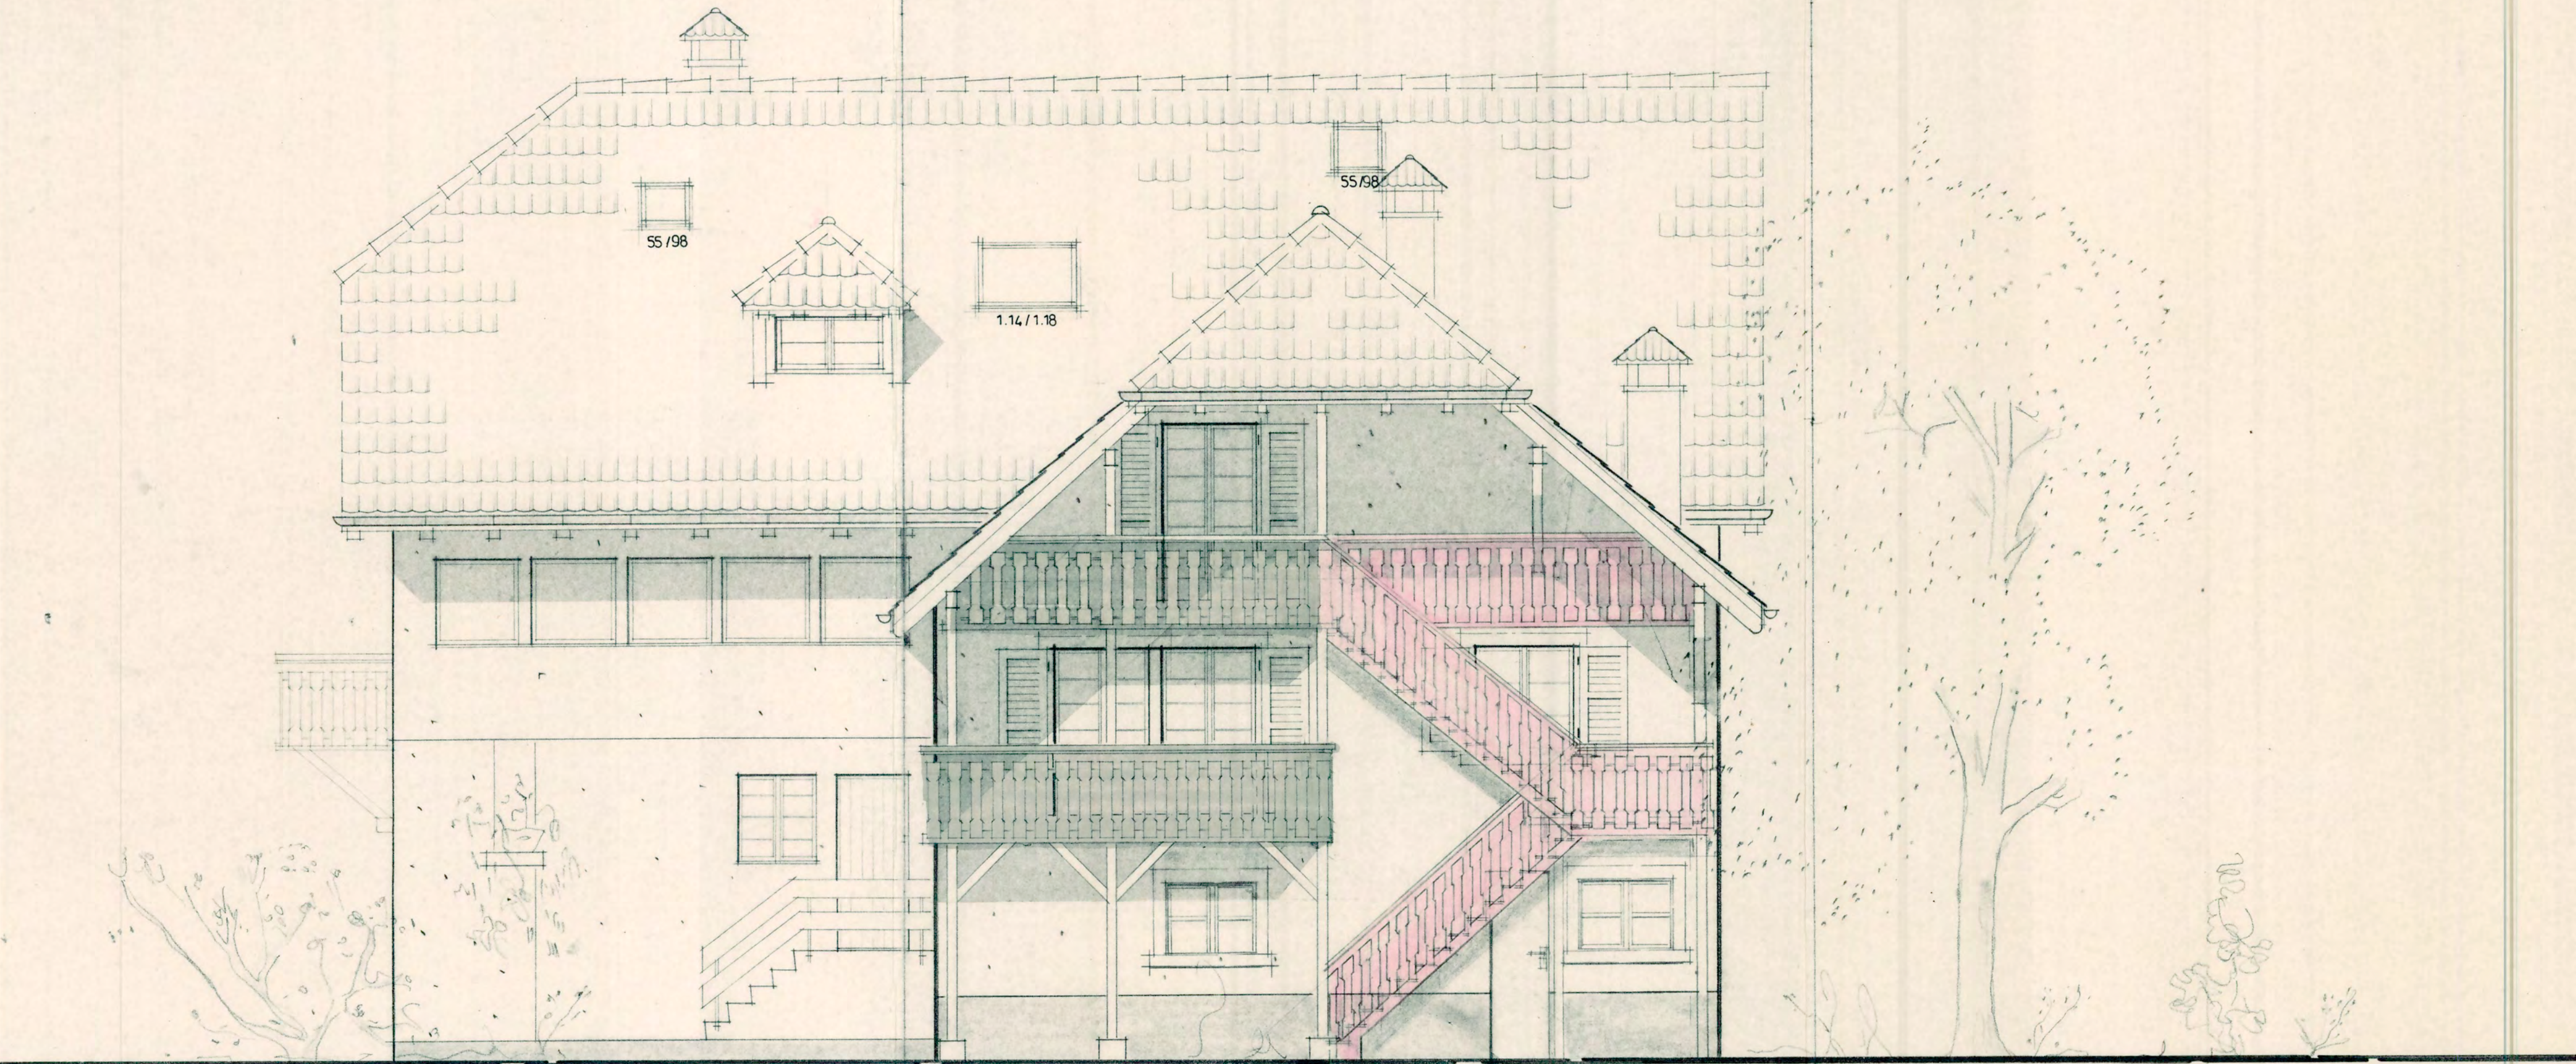

ost - fassade

schnitte
1 : 50


GEZEICHNET	GEÄNDERT	PLAN NR.	
22. 8. 79	15. 9. 1988	266 04	
			
büro: jäggi + wendelspiess architekten 4323 wallbach 4303 kaisergrust 4310 rheinfelden T 061 85 12 63 F 061 83 14 39 061 87 65 56			

EINBAU DACHFENSTER

DER BAUHERR :

geprüft, genehmigt:
4323 Wallbach 2. Okt. 1988
NAMENS DES GEMEINDERATES
Der Gemeindevorstand Der Gemeindevorstand

schnitt B-B

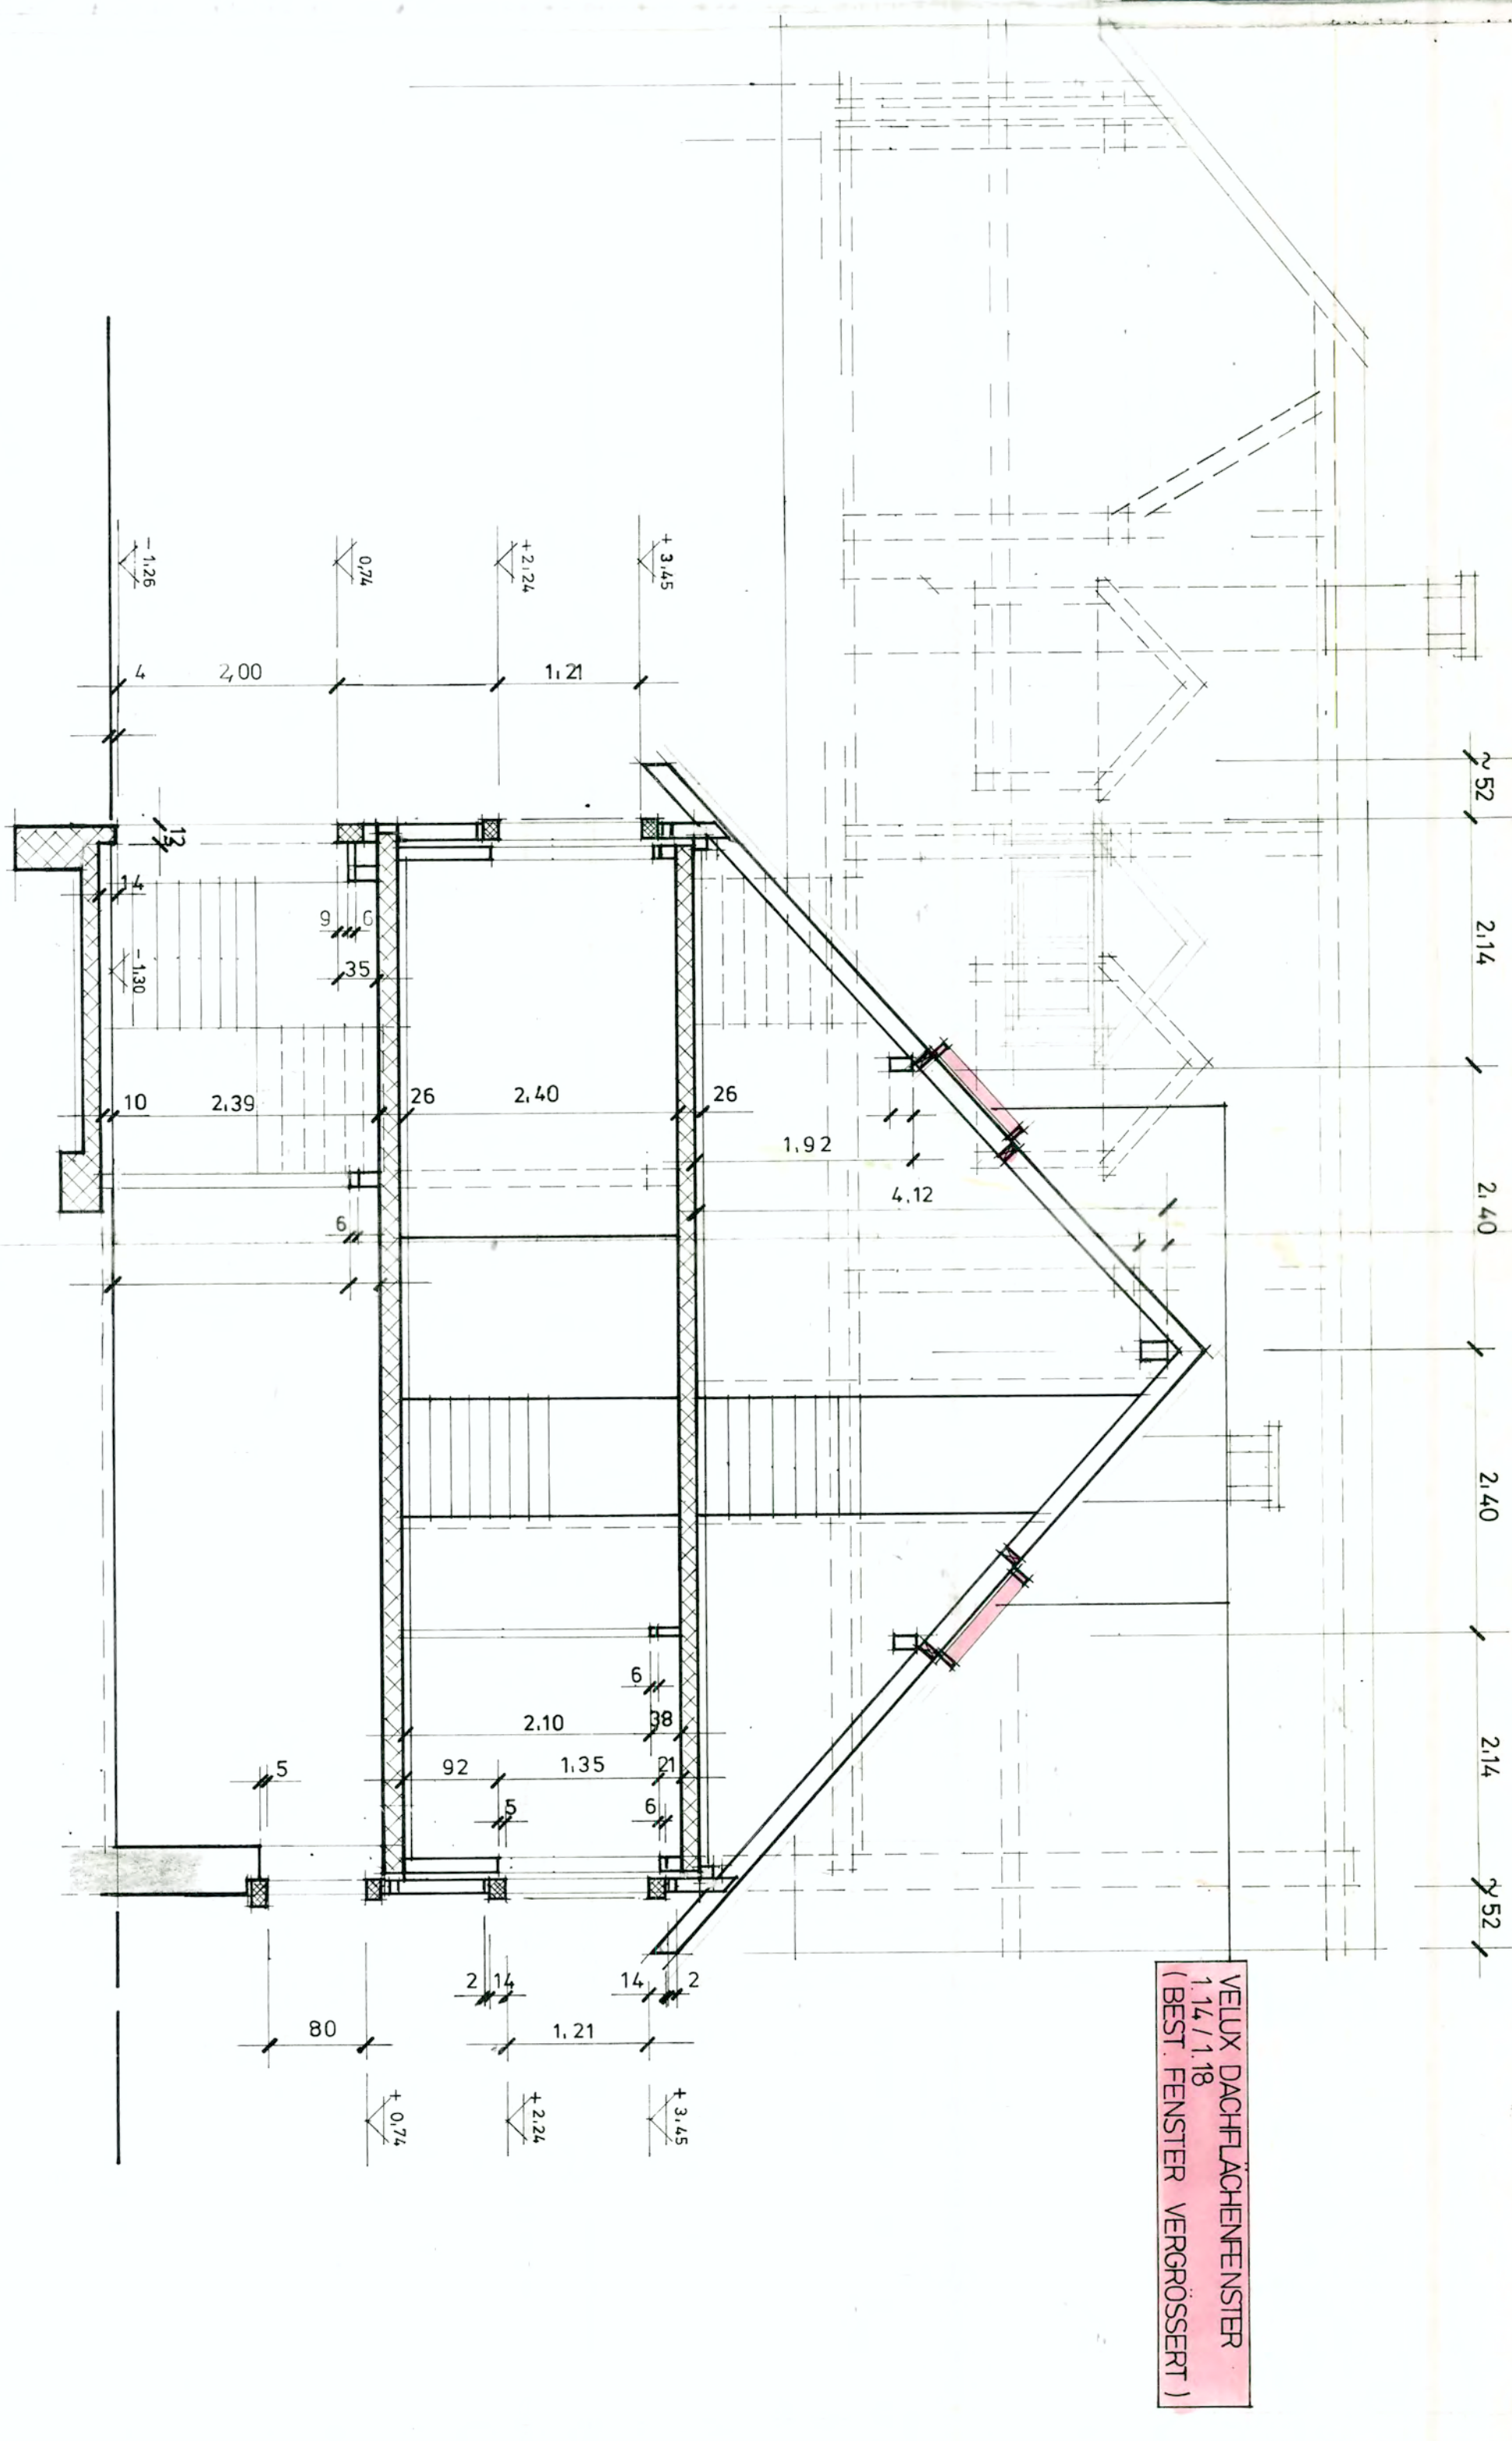

schnitt A-A

