WBG-SCHAFROTHAREAL, P.A. LUBANA AG, BURGDORF
LIEGENSCHAFT KIRCHBERGSTRASSE 4, BURGDORF

PROJEKT 979
PLAN NR 979_V610

GRUNDRISS 3.OG
AUFNAHMEPLAN 1:50

FORMAT 42/60
GEZEICHNET jl
DATUM 31.08.07


GIRAUDI UND PARTNER ARCHITEKTEN AG
HEIMISWILSTRASSE 2B, 3402 BURGDORF

TELEFON 034 420 02 50
TELEFAX 034 420 02 59

FASSADENMAUERWERK: 30 cm HOHLMAUER

TRAGMAUER 15(12): IN KALKMÖRTEL

MASSE IN KLAMMER BEZIEHEN SICH AUF R.

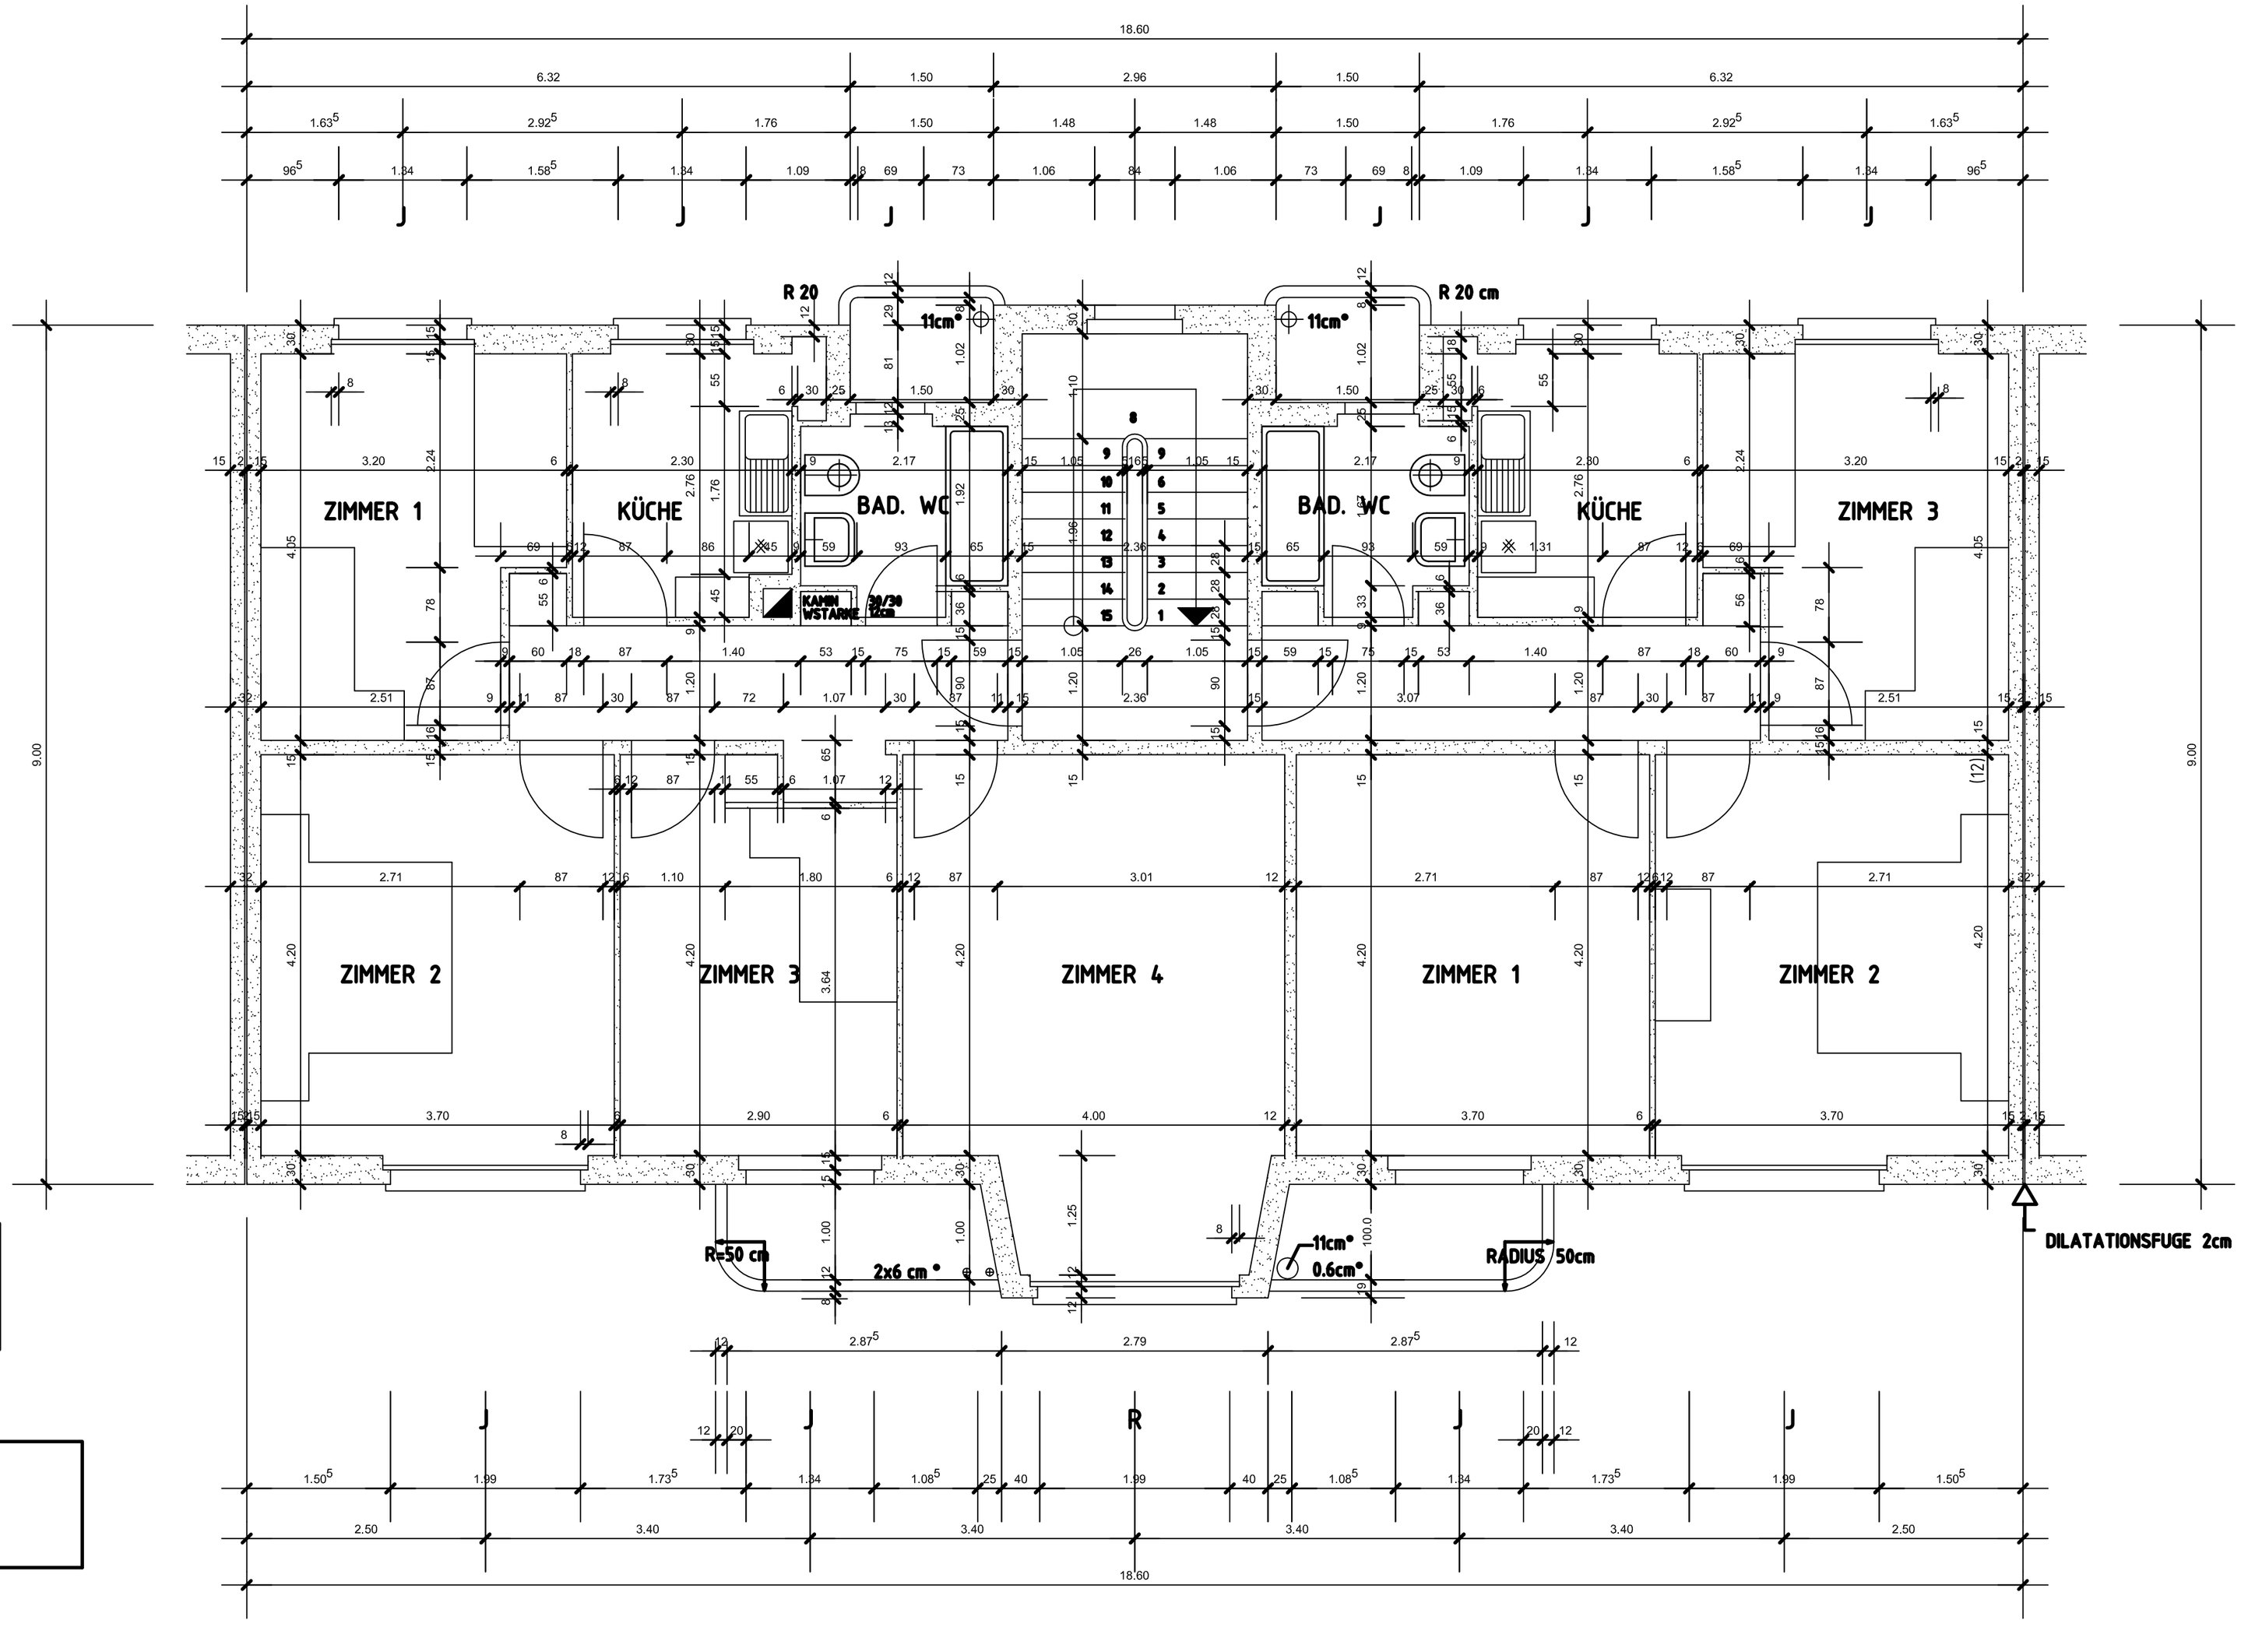

BODEMBELAGE:
ZIMMER. VORPLATZ. MAKAFLOR 4 1/2 11/M
+PARKETT 8 11/11
TREPPENHUS. KÜCHE. BAD. WC. TERRAZZ0.3cm

ALLE ZIMMER + VORPLATZ GLEICHE HÖHE.
TREPPENHAUS +3cm
KÜCHE. BAD. WC. -2cm
O.K. ZIMMER ERDG. 1.2.3. UND DACHSTOCK
+2.70

L:\Vzbau\Projekte\979_SCH\01 Vorprojekt\01 Aufnahmepläne\4\979_V610_GR_3OG