



251

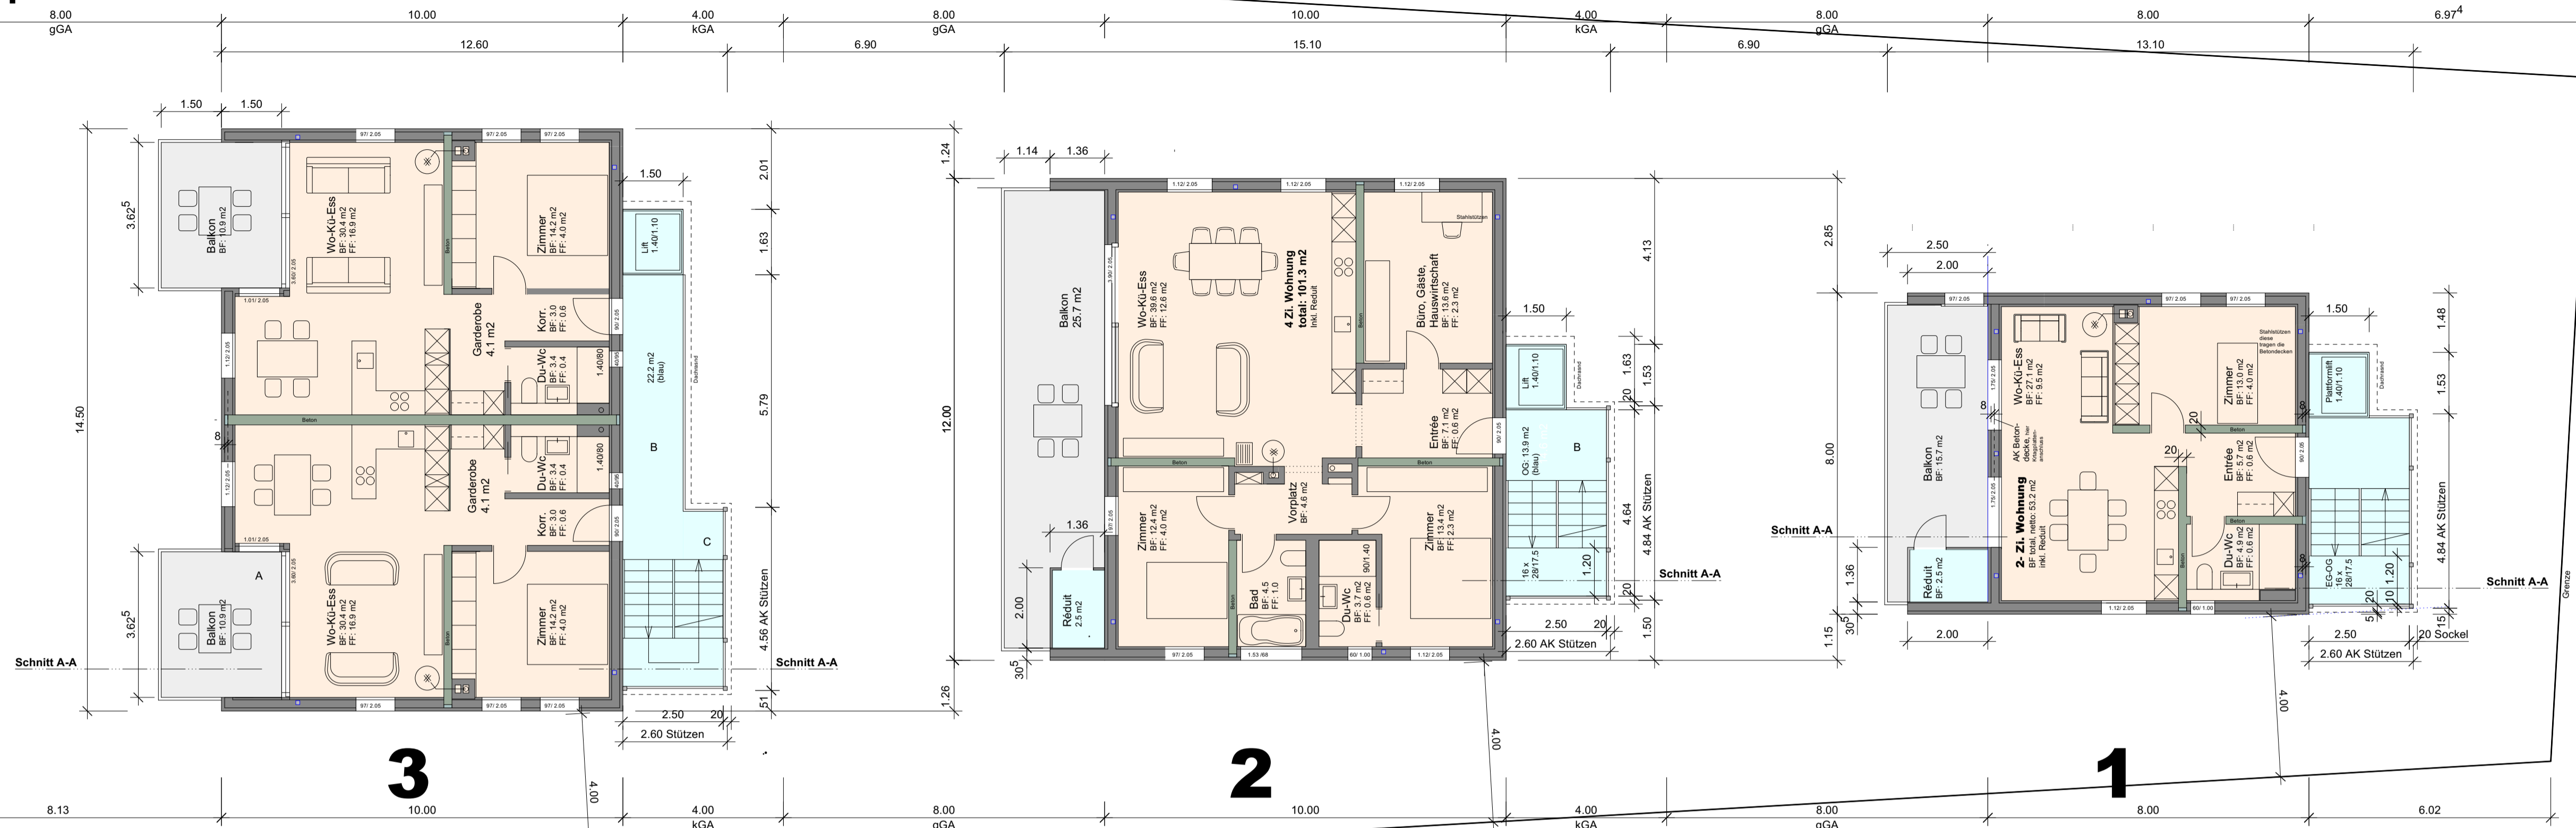

1. + 2. Obergeschoss

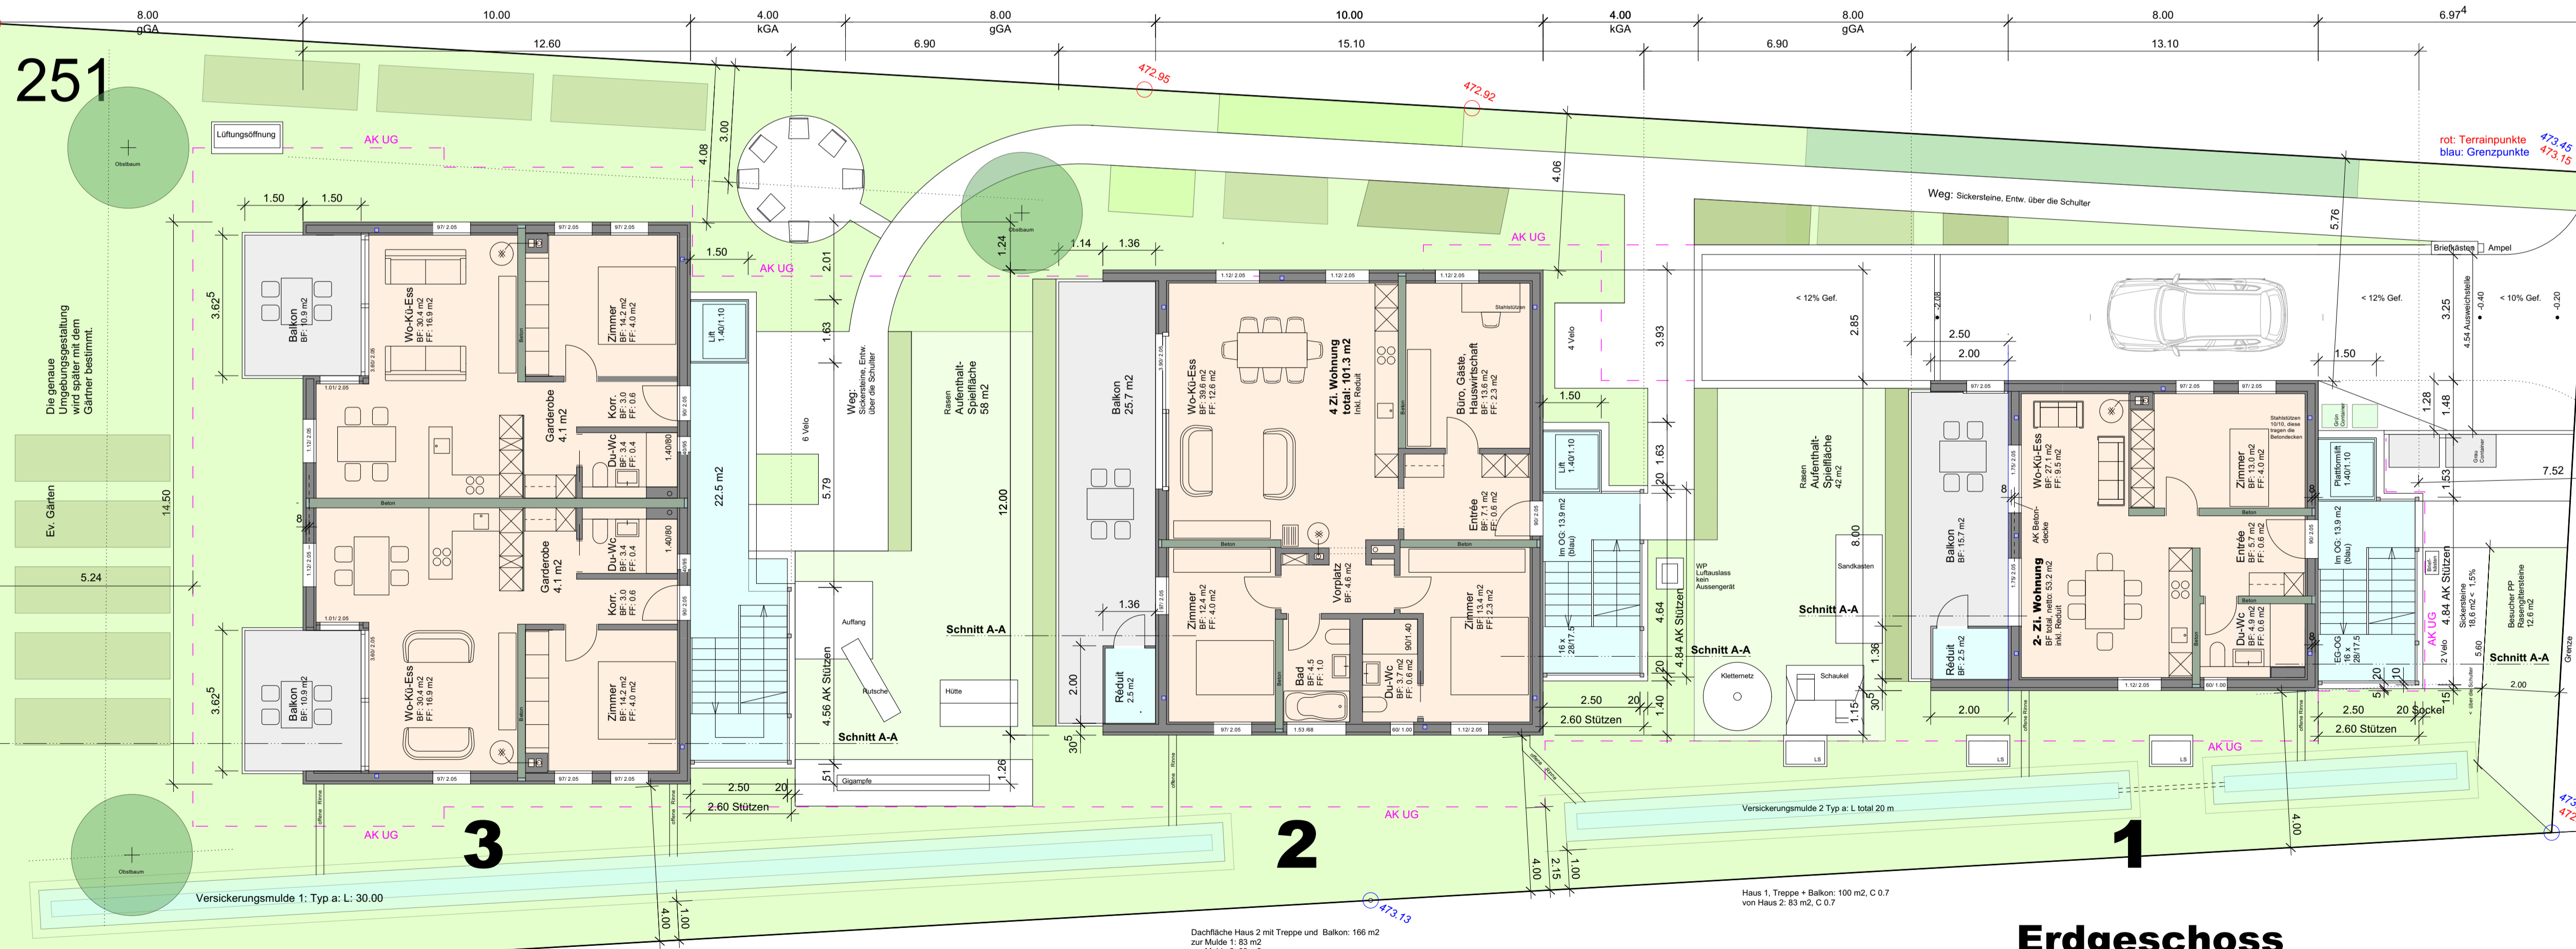

Erdgeschoss

Schlossstrasse

Ort / Datum:

Bauherr:

Architekt:

Geometer Messung:  
rot: OK Terrainpunkte  
blau: OK Grenzpunkte

Objekt:	4922 Bützberg, Schlossstrasse 20 - 3 Mehrfamilienhäuser	Pl. Nr.:	
Plan:	Erdgeschoss mit Umgebung + 1. + 2. OG	Dat.:	29.06.2022
Bauherrschaft:	MELARI AG, Bernstrasse 71, 4922 Bützberg	Mst.:	1:100
Architekt:	Trösch Architektur Baudienstleistungen GmbH	Pl.Gr.:	84 / 60
	Baumgarten 21 Tel. 062 / 963 00 77	Gez.:	W. Schurter
	3376 Graben f-troesch@troesch-co.ch	Rev.:	4.10.2022

