


INDEX	DATUM	ÄNDERUNGEN	BEARBEITET
A	12/02/21	Eingangslösung angepasst	NZ
B	24/02/21	Tür Raum nord links angepasst	NZ
C	25/02/21	Türen zum Flur und Brandschutzglas angepasst	NZ
D	15/03/21	Physioräume angepasst	NZ
E	11/01/24	Anpassung gem. Zwischenbericht 27.06.2023	ND

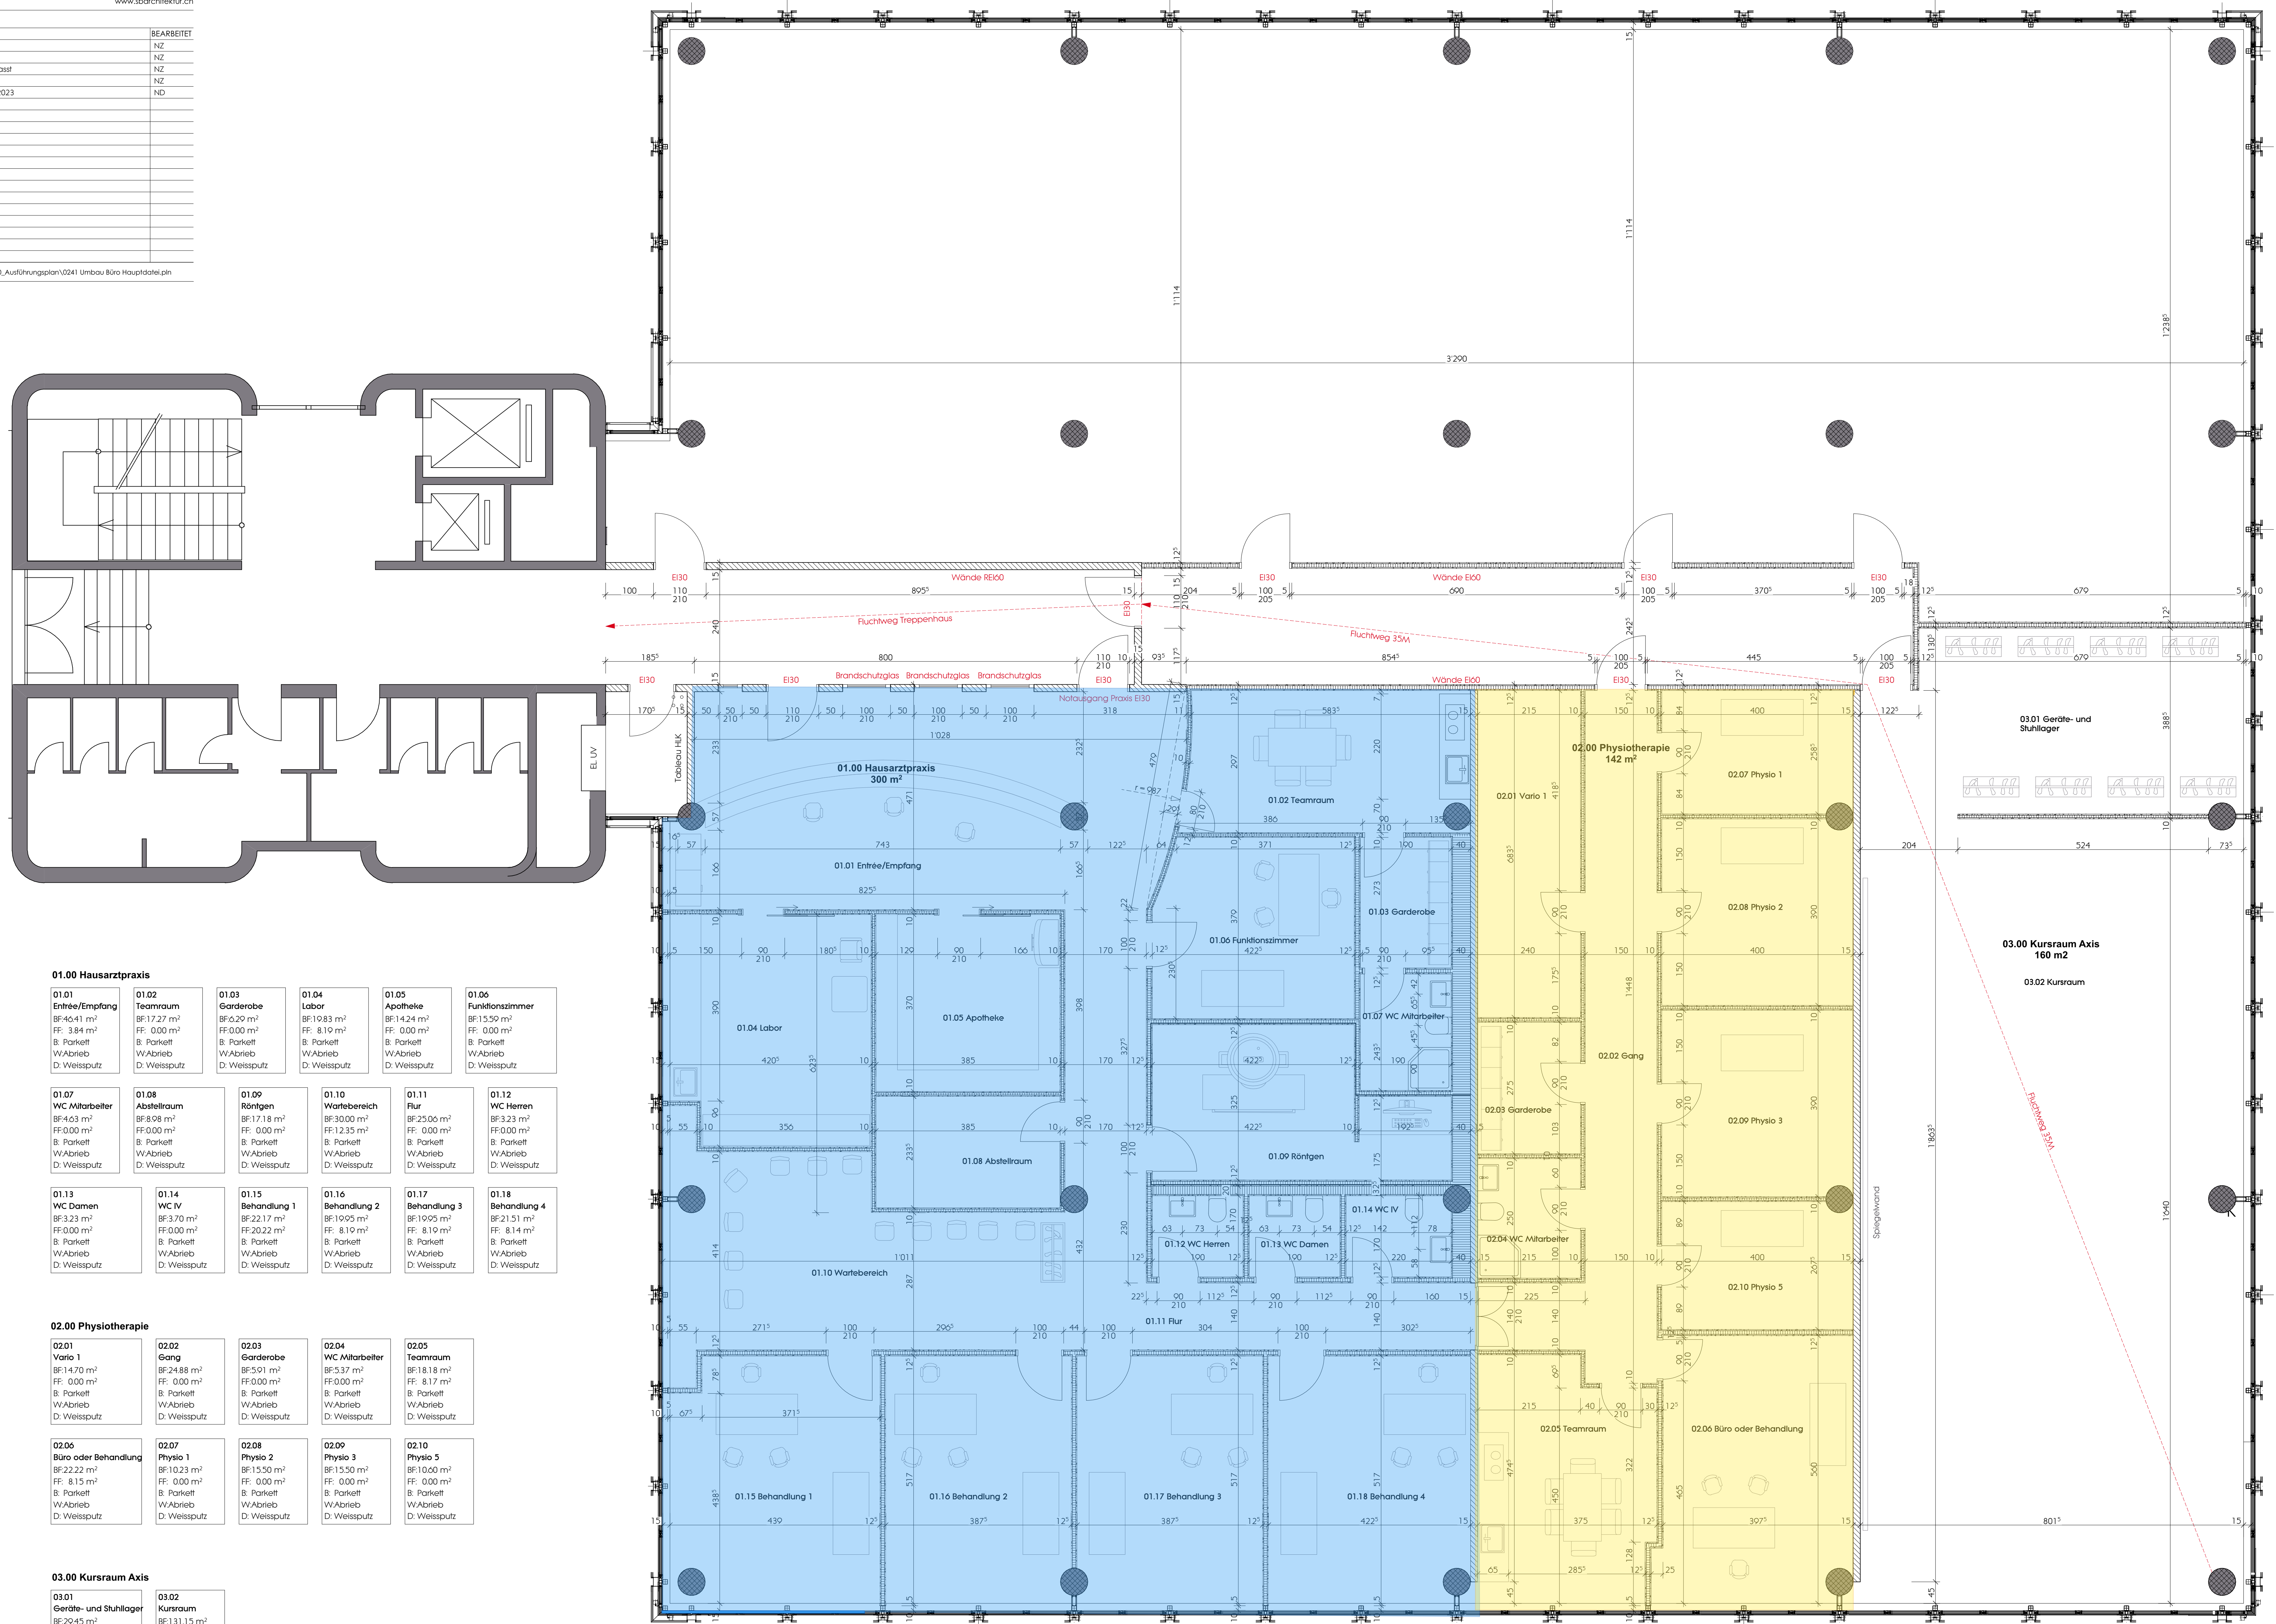

01.00 Hausarztpraxis					
01.01 Einführung/Empfang BF: 46.41 m ² FF: 3.84 m ² B: Parkett W: Abrieb D: Weissputz	01.02 Teamraum BF: 17.27 m ² FF: 0.00 m ² B: Parkett W: Abrieb D: Weissputz	01.03 Garderobe BF: 2.20 m ² FF: 0.00 m ² B: Parkett W: Abrieb D: Weissputz	01.04 Labor BF: 19.83 m ² FF: 8.10 m ² B: Parkett W: Abrieb D: Weissputz	01.05 Apothek BF: 14.24 m ² FF: 0.00 m ² B: Parkett W: Abrieb D: Weissputz	01.06 Funktionszimmer BF: 15.50 m ² FF: 0.00 m ² B: Parkett W: Abrieb D: Weissputz
01.07 WC Mitarbeiter BF: 8.08 m ² FF: 0.00 m ² B: Parkett W: Abrieb D: Weissputz	01.08 Abstellraum BF: 8.08 m ² FF: 0.00 m ² B: Parkett W: Abrieb D: Weissputz	01.09 Röntgen BF: 17.18 m ² FF: 0.00 m ² B: Parkett W: Abrieb D: Weissputz	01.10 Wartebereich BF: 30.00 m ² FF: 12.35 m ² B: Parkett W: Abrieb D: Weissputz	01.11 Flur BF: 25.00 m ² FF: 0.00 m ² B: Parkett W: Abrieb D: Weissputz	01.12 WC Herren BF: 3.23 m ² FF: 0.00 m ² B: Parkett W: Abrieb D: Weissputz
01.13 WC Damen BF: 3.23 m ² FF: 0.00 m ² B: Parkett W: Abrieb D: Weissputz	01.14 WC IV BF: 3.70 m ² FF: 0.00 m ² B: Parkett W: Abrieb D: Weissputz	01.15 Behandlung 1 BF: 22.17 m ² FF: 20.22 m ² B: Parkett W: Abrieb D: Weissputz	01.16 Behandlung 2 BF: 10.05 m ² FF: 8.10 m ² B: Parkett W: Abrieb D: Weissputz	01.17 Behandlung 3 BF: 10.05 m ² FF: 8.10 m ² B: Parkett W: Abrieb D: Weissputz	01.18 Behandlung 4 BF: 21.51 m ² FF: 8.14 m ² B: Parkett W: Abrieb D: Weissputz

02.00 Physiotherapie				
02.01 Varlo 1 BF: 14.70 m ² FF: 0.00 m ² B: Parkett W: Abrieb D: Weissputz	02.02 Gang BF: 24.88 m ² FF: 0.00 m ² B: Parkett W: Abrieb D: Weissputz	02.03 Garderobe BF: 5.01 m ² FF: 0.00 m ² B: Parkett W: Abrieb D: Weissputz	02.04 WC Mitarbeiter BF: 5.37 m ² FF: 0.00 m ² B: Parkett W: Abrieb D: Weissputz	02.05 Teamraum BF: 18.18 m ² FF: 8.17 m ² B: Parkett W: Abrieb D: Weissputz
02.06 Büro oder Behandlung BF: 22.22 m ² FF: 8.15 m ² B: Parkett W: Abrieb D: Weissputz	02.07 Physio 1 BF: 10.23 m ² FF: 0.00 m ² B: Parkett W: Abrieb D: Weissputz	02.08 Physio 2 BF: 15.50 m ² FF: 0.00 m ² B: Parkett W: Abrieb D: Weissputz	02.09 Physio 3 BF: 15.50 m ² FF: 0.00 m ² B: Parkett W: Abrieb D: Weissputz	02.10 Physio 5 BF: 10.00 m ² FF: 0.00 m ² B: Parkett W: Abrieb D: Weissputz

03.00 Kursraum Axis	
03.01 Geräte- und Stuhlregal BF: 29.45 m ² FF: 8.15 m ² B: Parkett W: Abrieb D: Weissputz	03.02 Kursraum BF: 131.15 m ² FF: 32.08 m ² B: Parkett W: Abrieb D: Weissputz

Total Praxisfläche in blau
300 m²

Total Praxisfläche in gelb
142 m²