

MFH BRUNNERMATTE, LOCHWEG 16, 5722 GRÄNICHEN

Obere Dorfstrasse 6 5034 Suhr
062 842 63 42
architekt@l-und-s.ch l-und-s.ch

LEUTWYLER & SANDMEIER
ARCHITEKTEN

OBERGESCHOSSE

1:100

PLAN-NR.:861/06

DAT.: 18.01.2024

FORM.: 63/60

GEZ.: DZ

REV.:

±0.00 = 416.00 M.Ü.M. = 88 CM HÖHER ALS FIXPUNKT X

BESTAND


NEU

ABBRUCH


N

DER BAUHERR:

DER PROJEKTVERFASSER:

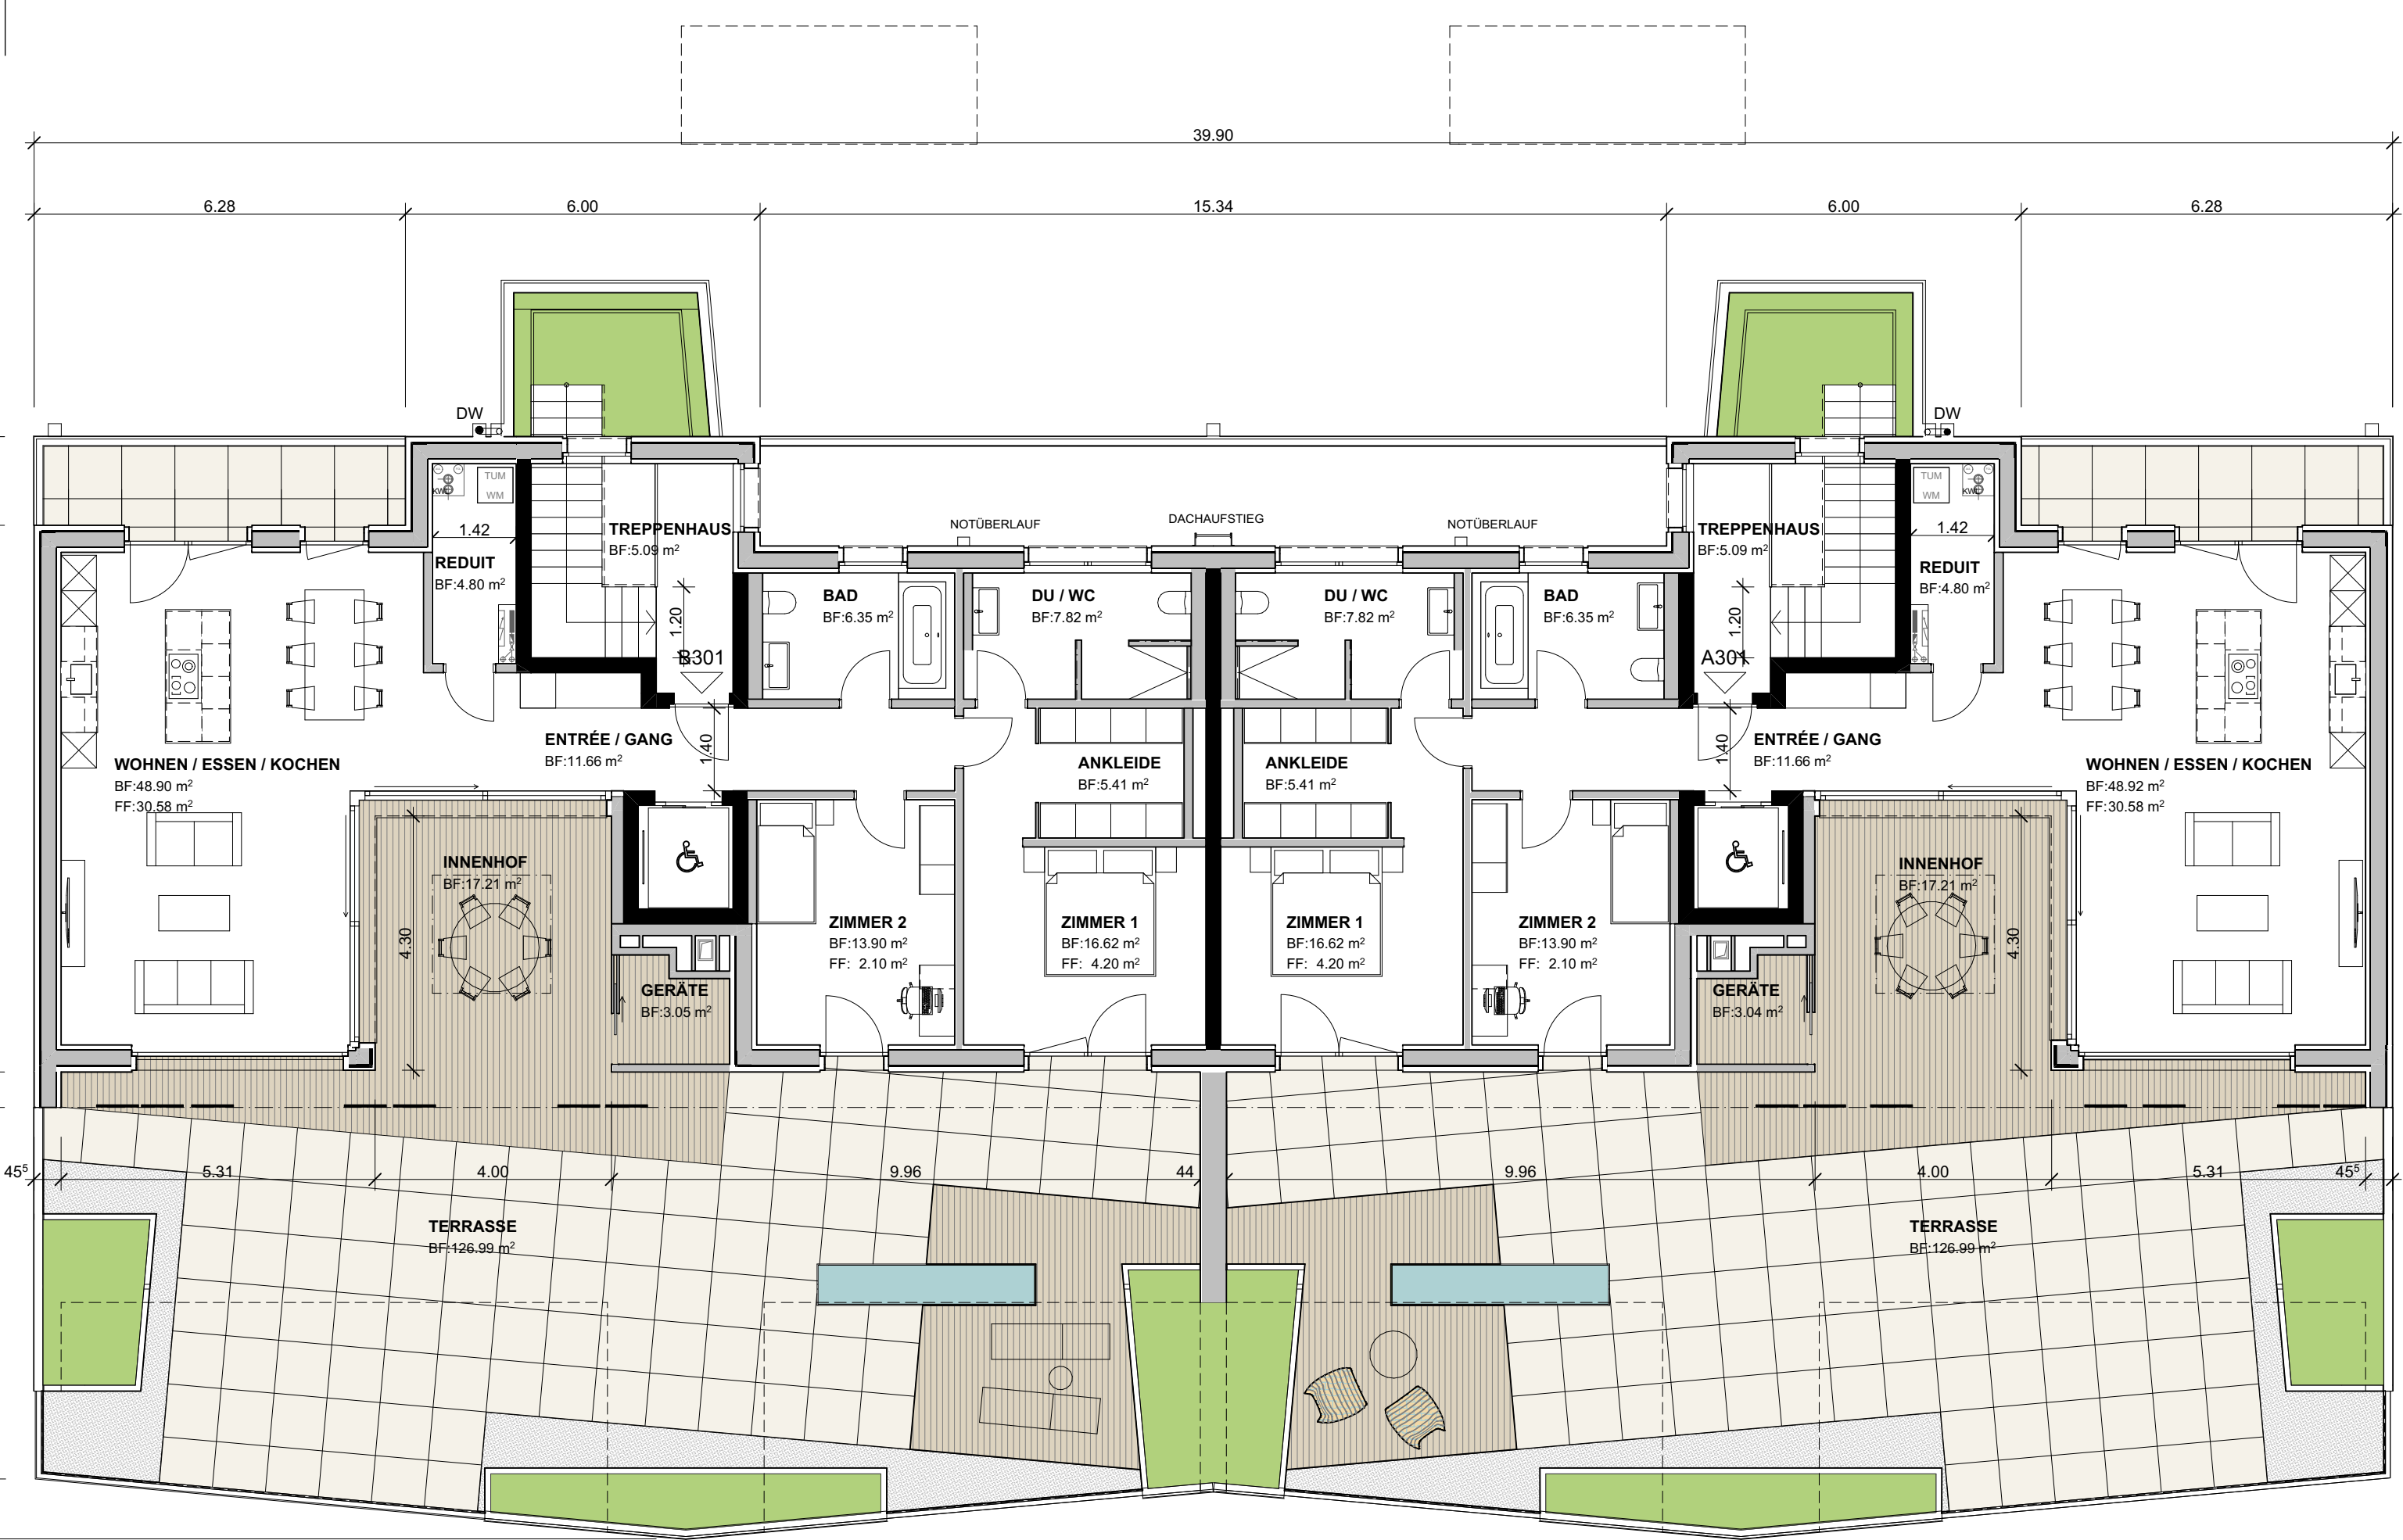

3. OBERGESCHOSS

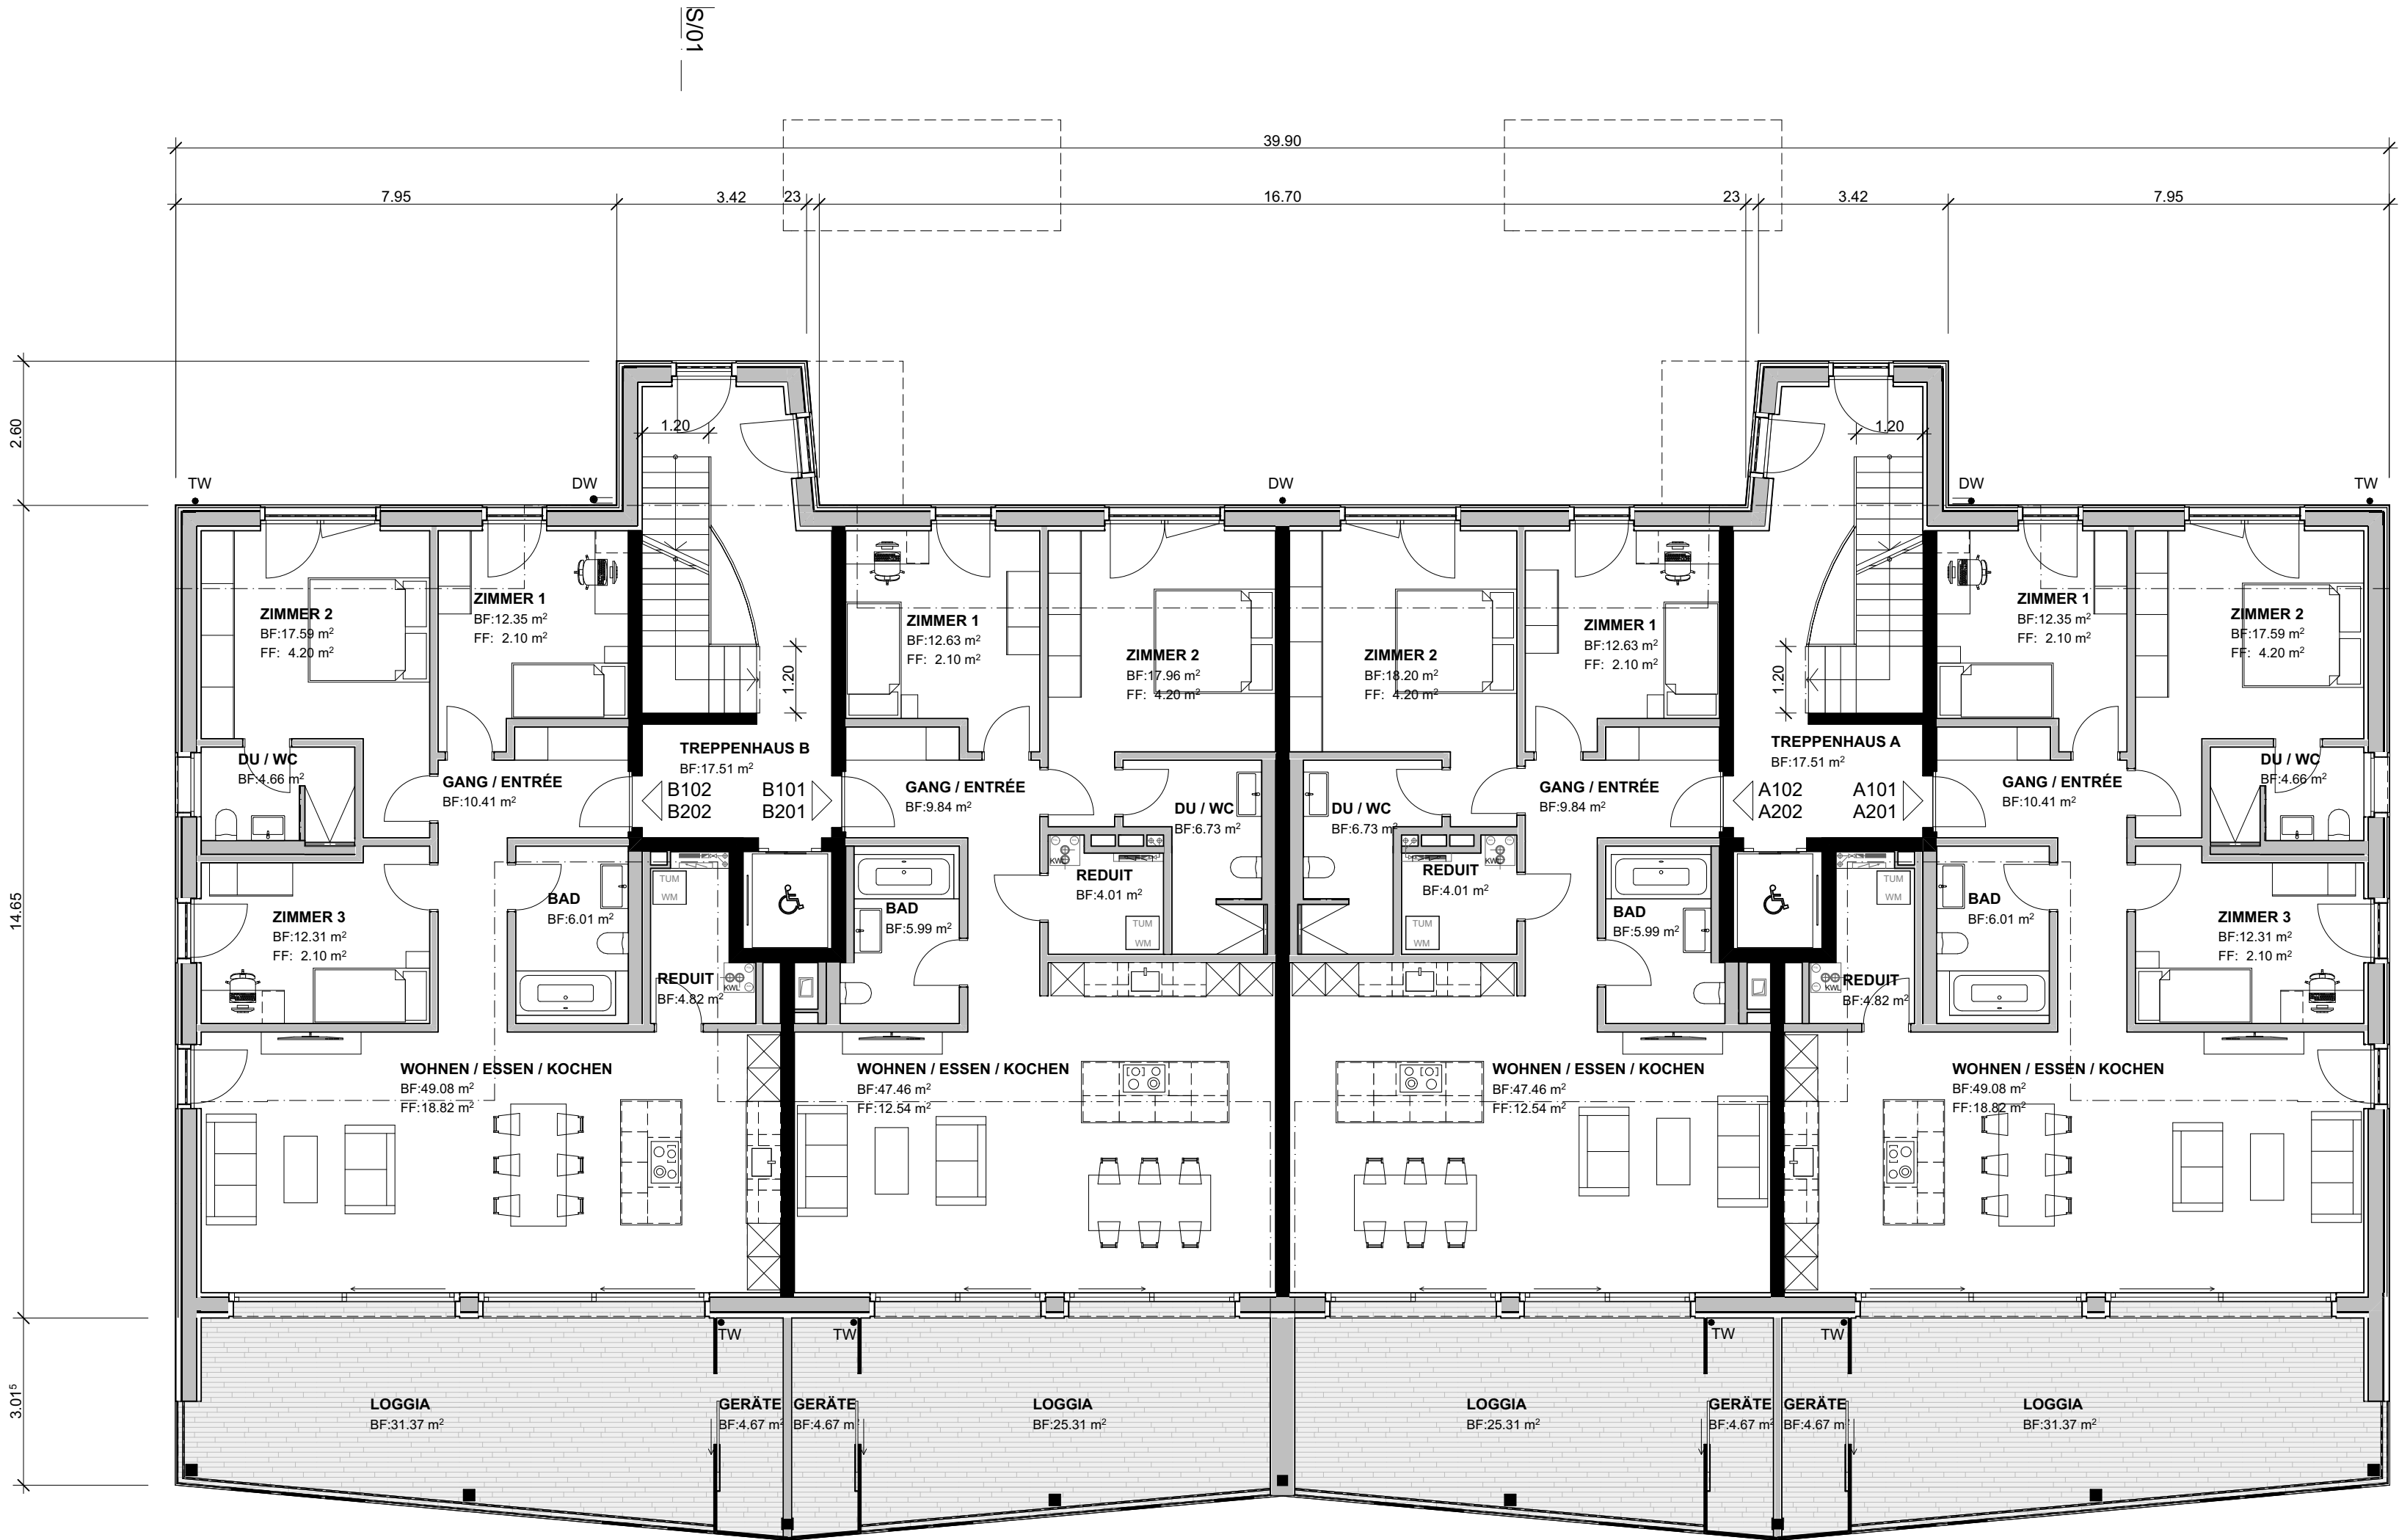

1. & 2. OBERGESCHOSS