

Fassade Nord M. 1:100

EFH Umbau / Anbau zu einem 3 - FH mit Studio

Bollbergstr. 6
5600 Lenzburg



BROGLI IMMOBILIEN
Oberdorfstrasse 28 5703 Seon Mob. 079 439 32 87
Tel. 062 775 80 80 Fax 062 775 70 80
www.brogli-immo.ch info@brogli-immo.ch

PETER WERNLI
Architekt / Bauplaner
S. Oberdorfstr. 28, 5703 Seon Mob. 079 439 32 87
Tel. 062 775 80 80 Fax 062 775 70 80
www.brogli-immo.ch info@brogli-immo.ch

PW: 23.05.07

Fassade Süd M. 1:100

EFH Umbau / Anbau zu einem 3 - FH mit Studio

Bollbergstr. 6
5600 Lenzburg



PW: 23.05.07


BROGLI IMMOBILIEN
Oberdorfstrasse 28 5703 Seon Mob. 079 439 32 87
Tel. 062 775 90 80 Fax 062 775 70 80
www.brogli-immo.ch info@brogli-immo.ch

PETER WERNLI


Schnitt A - A M. 1:100

EFH Umbau / Anbau zu einem 3 - FH mit Studio


Bollbergstr. 6
5600 Lenzburg

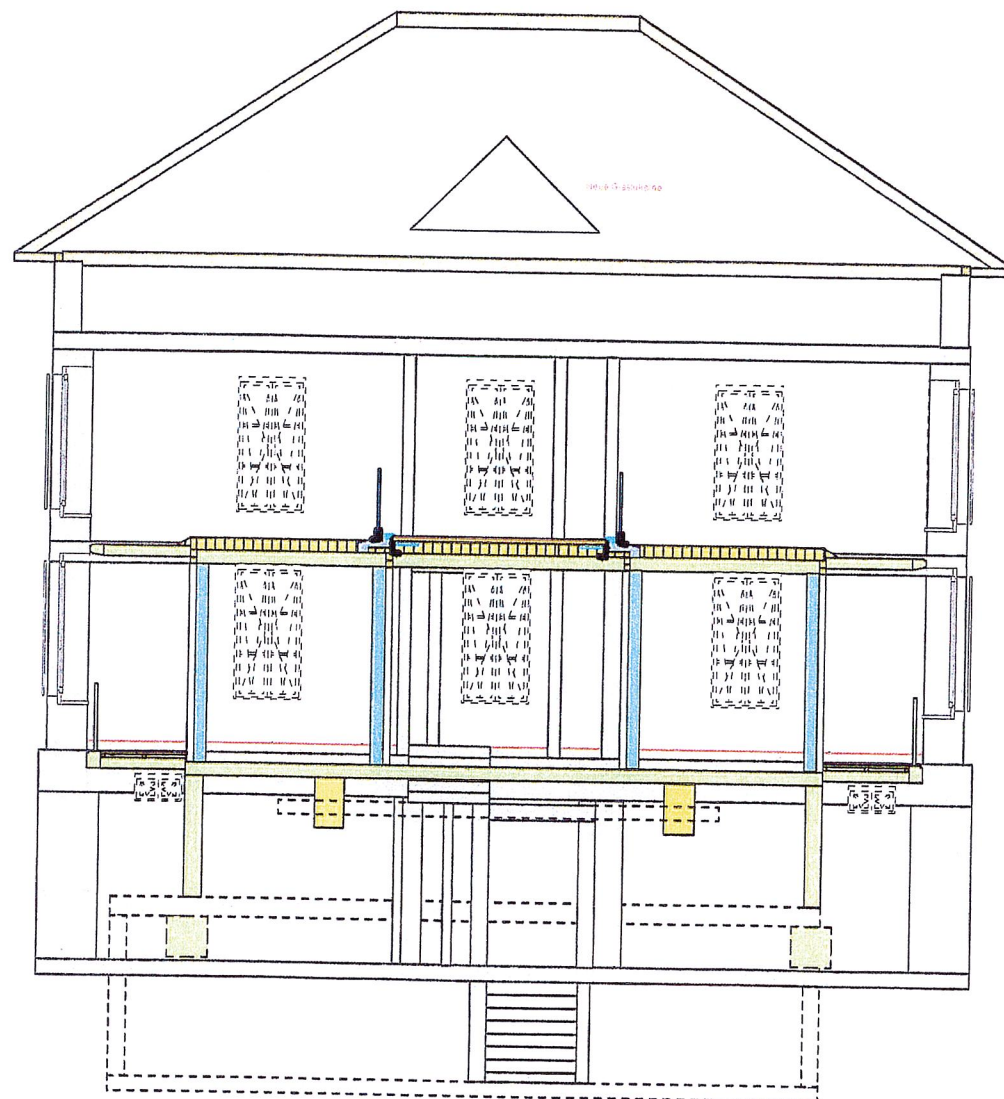

Schnitt A - A

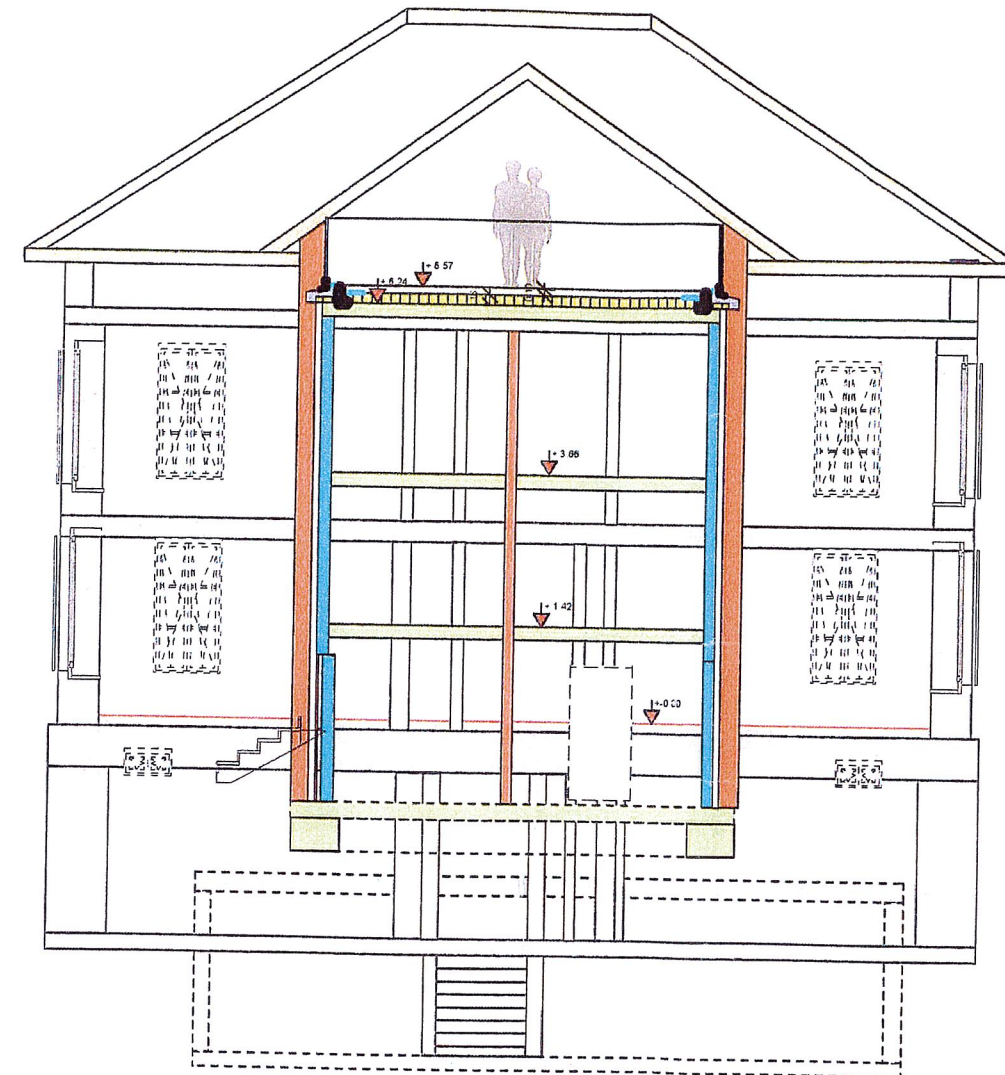

Schnitt B - B

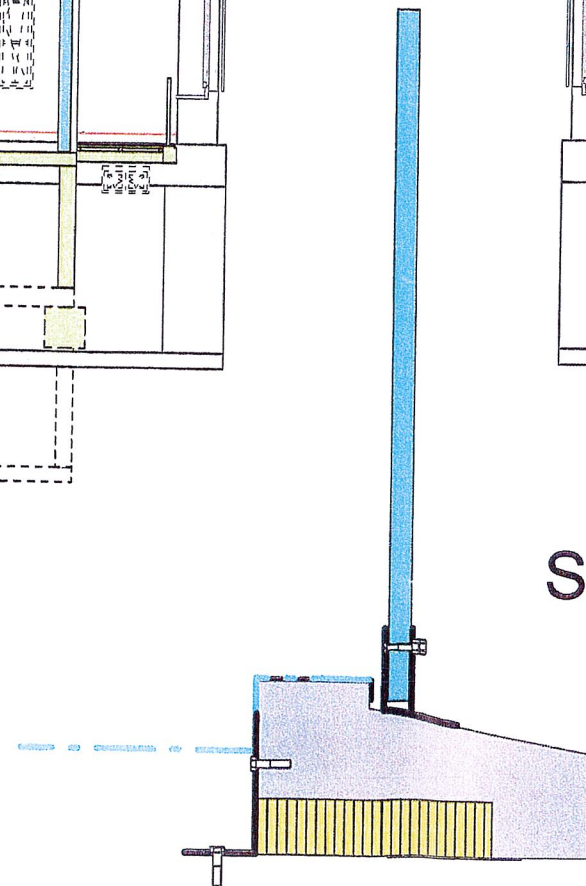

Detail Deckenrandabschluss
M. 1:10


PW: 23.05.07

BROGLI IMMOBILIEN
Oberdorfstrasse 28 5703 Seon Mob. 079 439 32 87
Tel. 062 775 90 80 Fax 062 775 70 90
www.brogli-immo.ch info@brogli-immo.ch

PETER WERNLI

EFH Umbau / Anbau zu einem 3 - FH mit Studio

Bollbergstr. 6
5600 Lenzburg

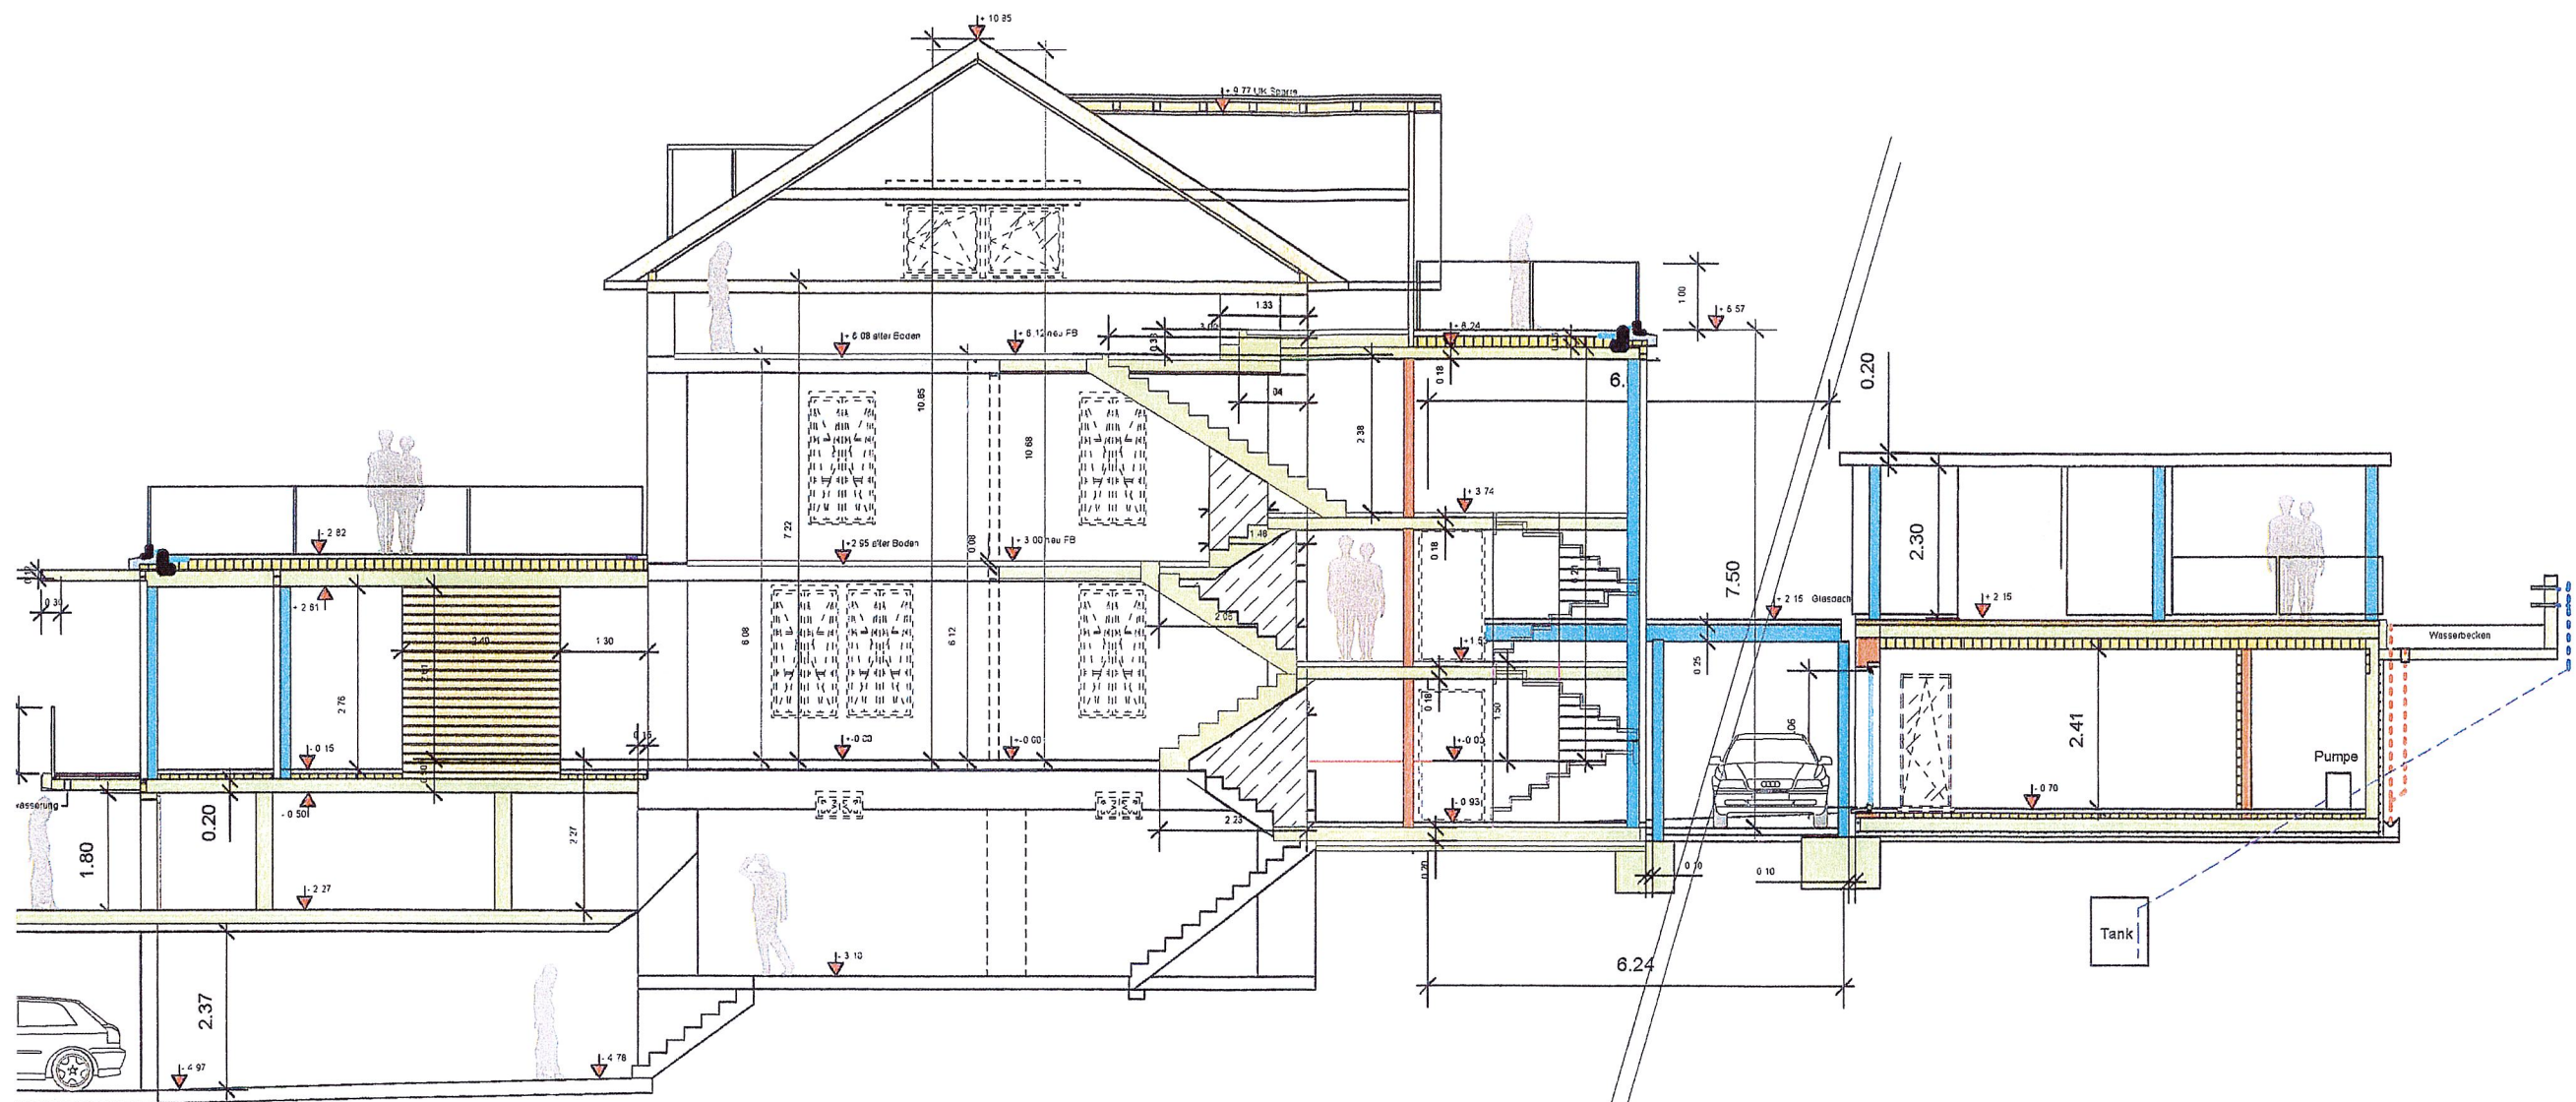

PW: 23.05.07

BROGLI IMMOBILIEN

Oberdorfstrasse 28 5703 Seon Mob. 079 439 32 87
Tel. 062 775 90 60 Fax 062 775 70 90
www.brogli-immo.ch info@brogli-immo.ch

PETER WERNLI

Fassade West Ost M. 1:100

EFH Umbau / Anbau zu einem 3 - FH mit Studio

Bollbergstr. 6
5600 Lenzburg



West



Ost

PW: 23.05.07


BROGLI IMMOBILIEN
Oberdorfstrasse 28 5703 Seon Mob. 079 439 32 87
Tel. 062 775 90 80 Fax 062 775 70 80
www.brogli-immo.ch info@brogli-immo.ch

PETER WERNLI

Untergeschoss M. 1:100

EFH Umbau / Anbau zu einem 3 - FH mit Studio

Bollbergstr. 6
5600 Lenzburg

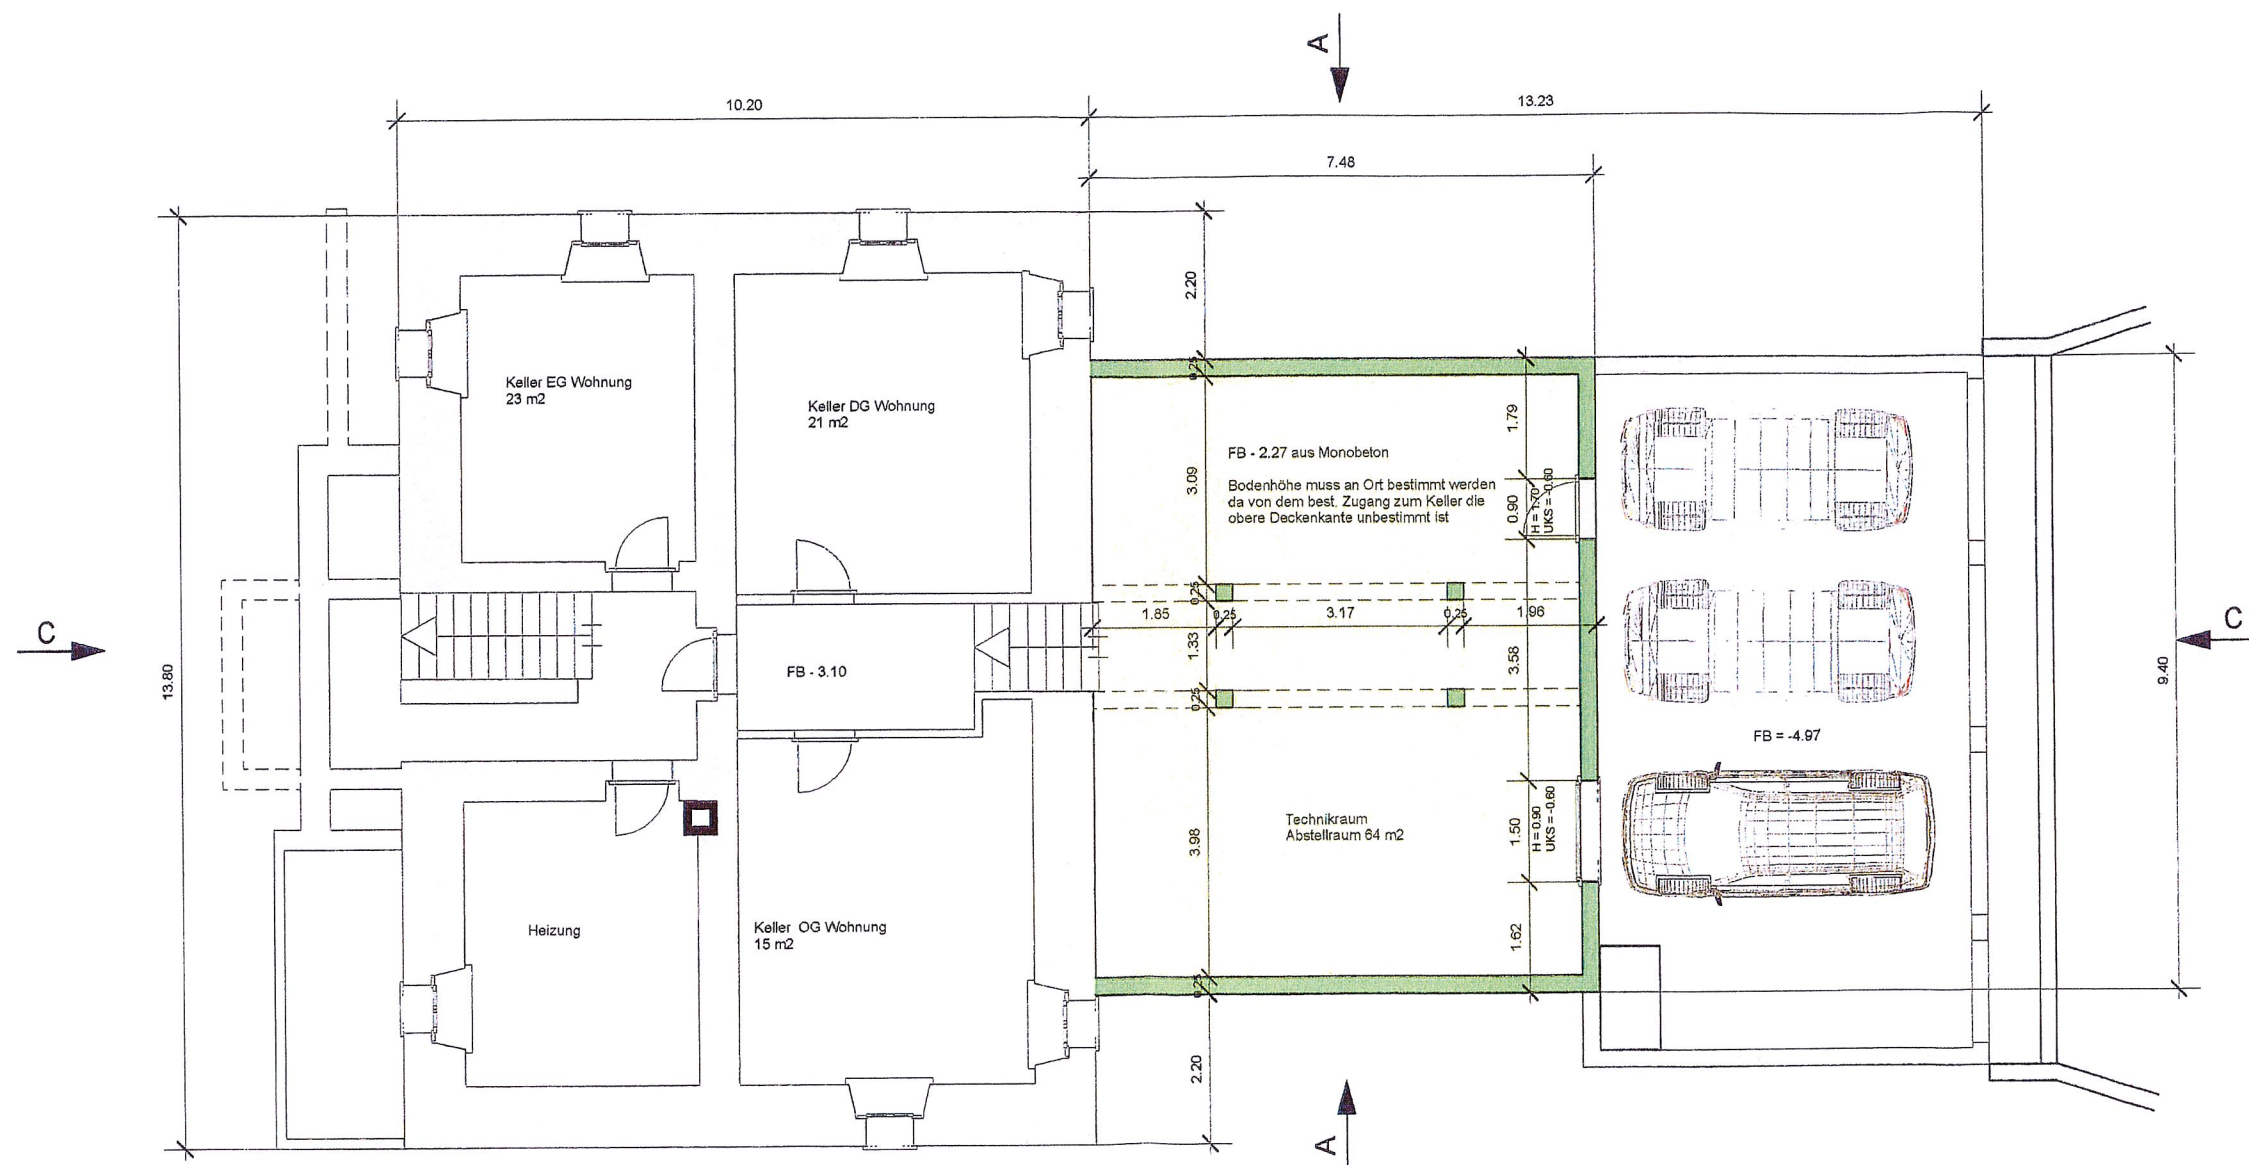

BROGLI IMMOBILIEN
Oberdorfstrasse 28 5703 Seon Mob. 079 439 32 87
Tel. 062 775 80 60 Fax 062 775 70 90
www.brogli-immo.ch info@brogli-immo.ch


PETER WERNLI

PW: 17.05.07

Erdgeschoss M. 1:100 PW: 23.05.07

EFH Umbau / Anbau zu einem 3 - FH mit Studio

Bollbergstr. 6
5600 Lenzburg

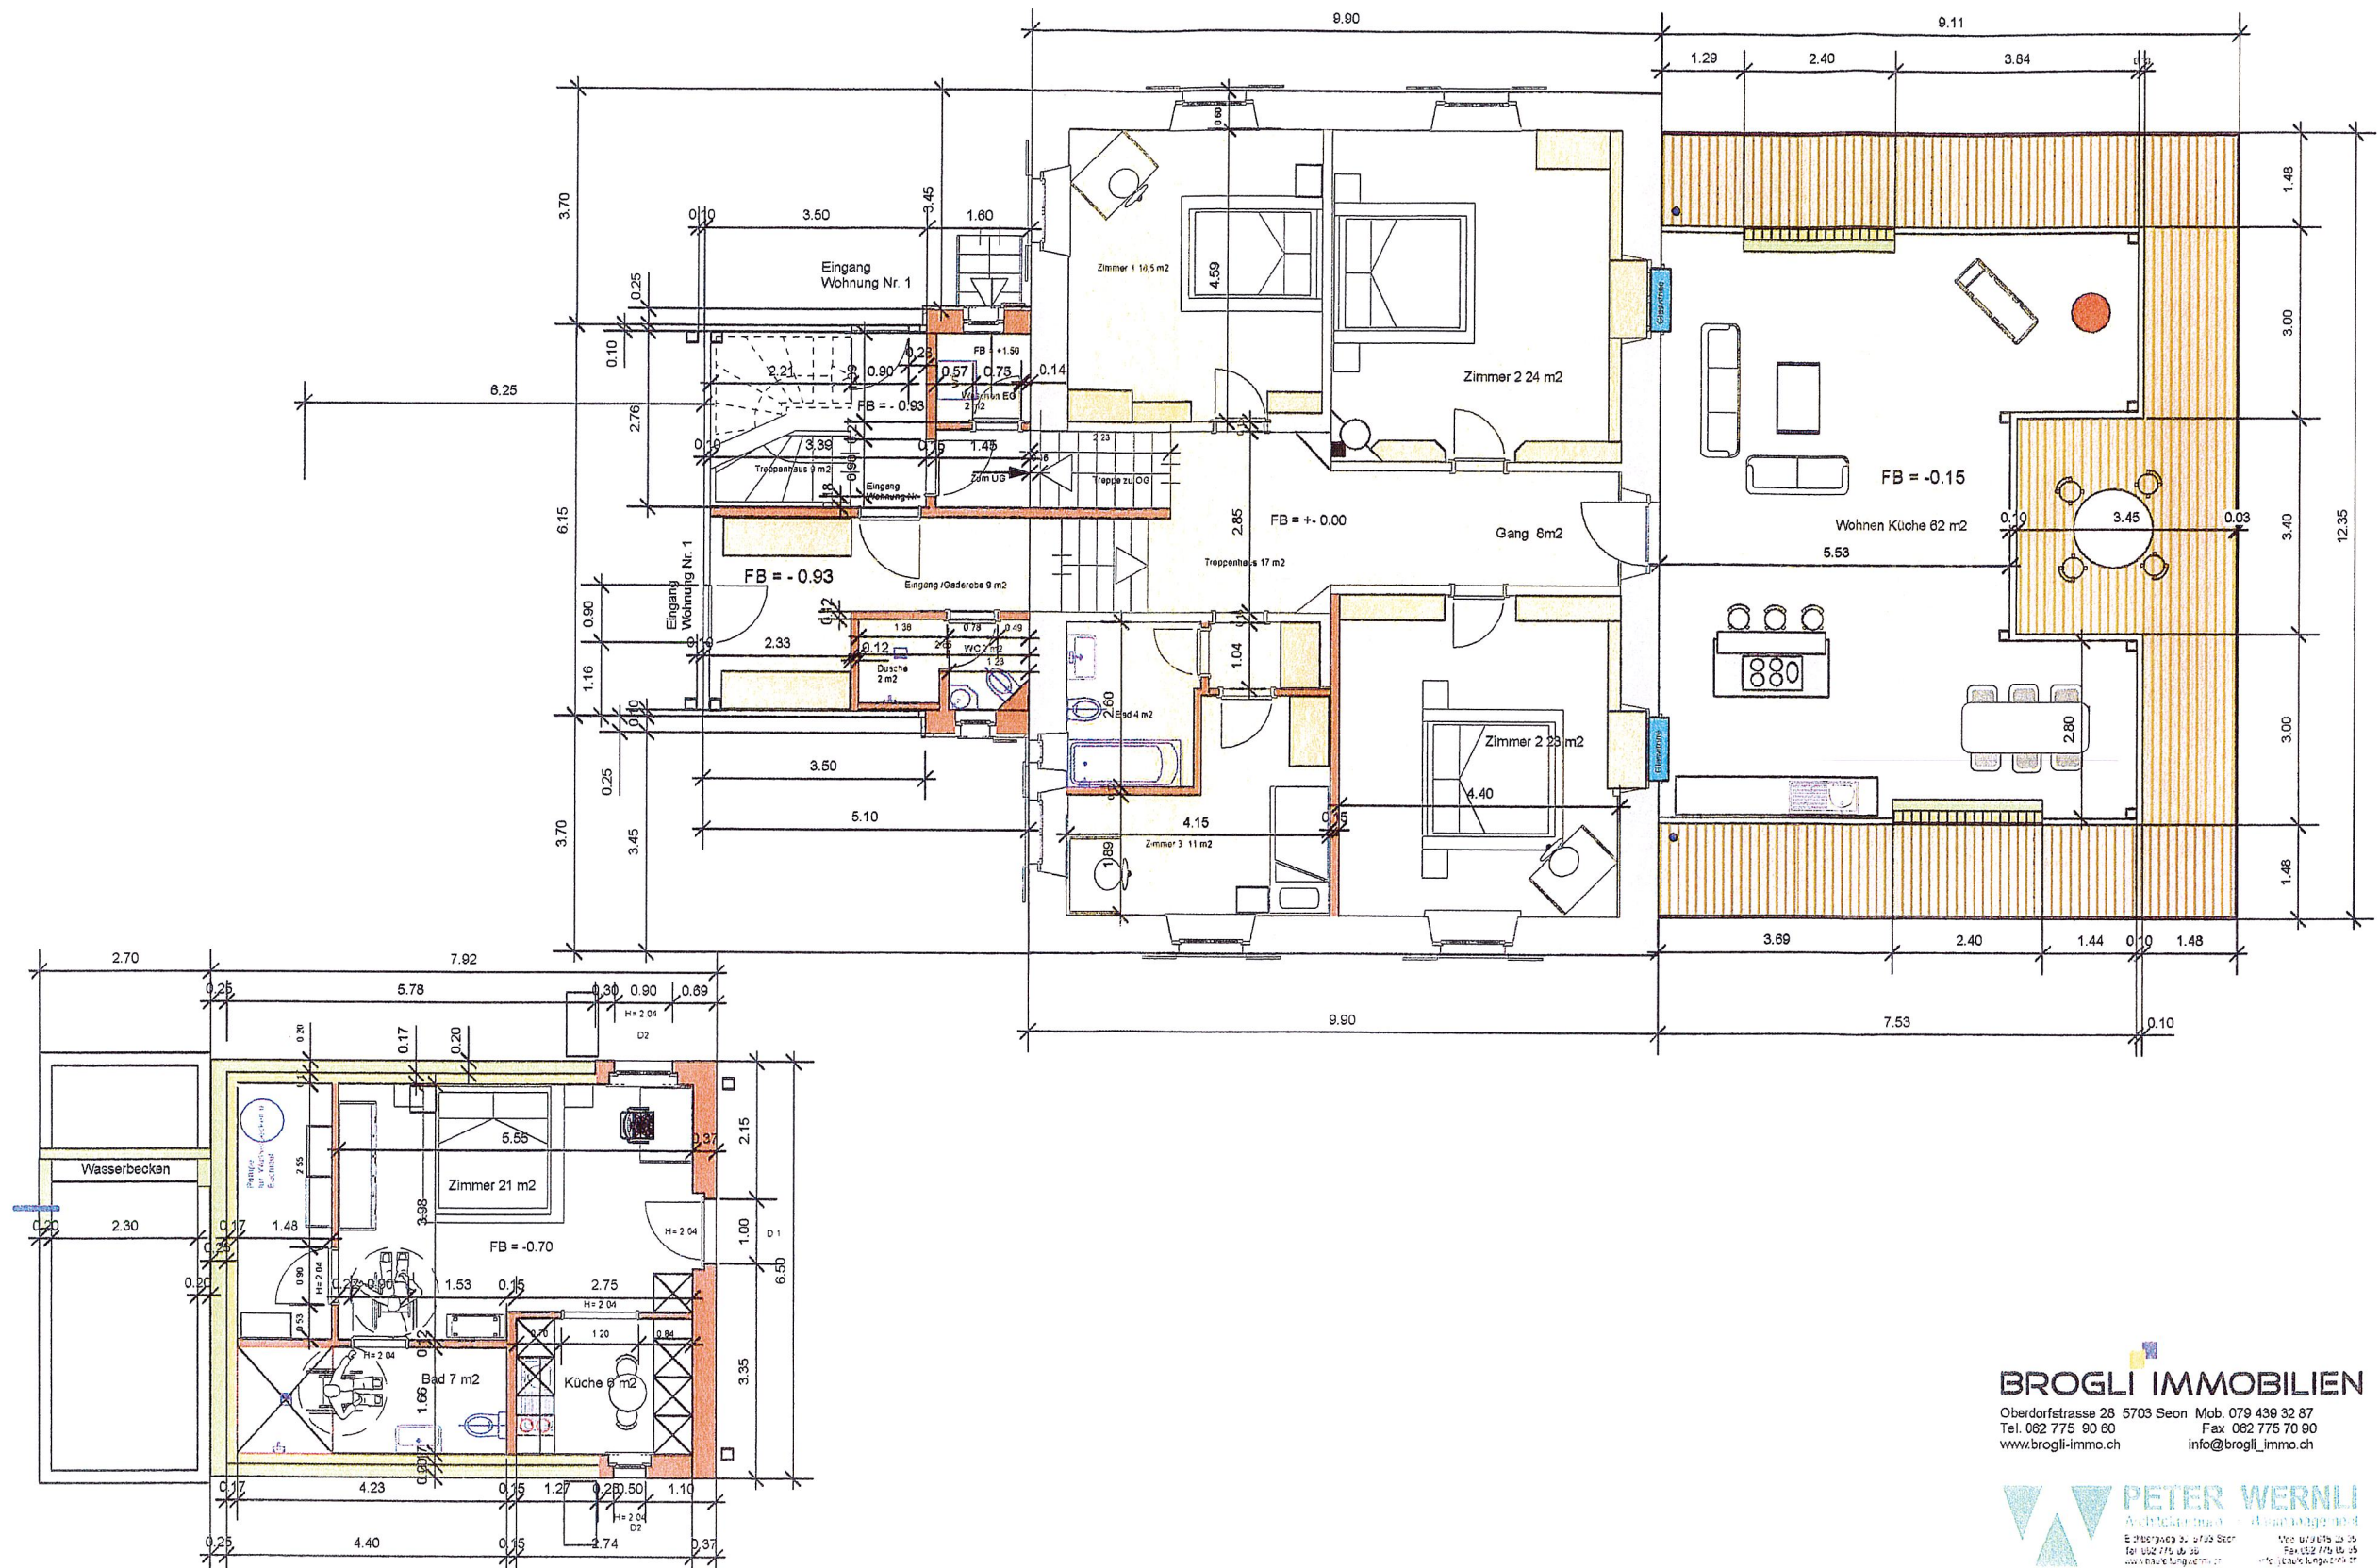

BROGLI IMMOBILIEN
Oberdorfstrasse 28 5703 Seon Mob. 079 439 32 87
www.brogli-immo.ch info@brogli-immo.ch

PETER WERNLI
Architekt und Bauplaner

EFH Umbau / Anbau zu einem 3 - FH mit Studio


Bollbergstr. 6
5600 Lenzburg



Dachgeschoss M. 1:100 PW: 23.05.07

EFH Umbau / Anbau zu einem 3 - FH mit Studio

Bollbergstr. 6, 5600 Lenzburg

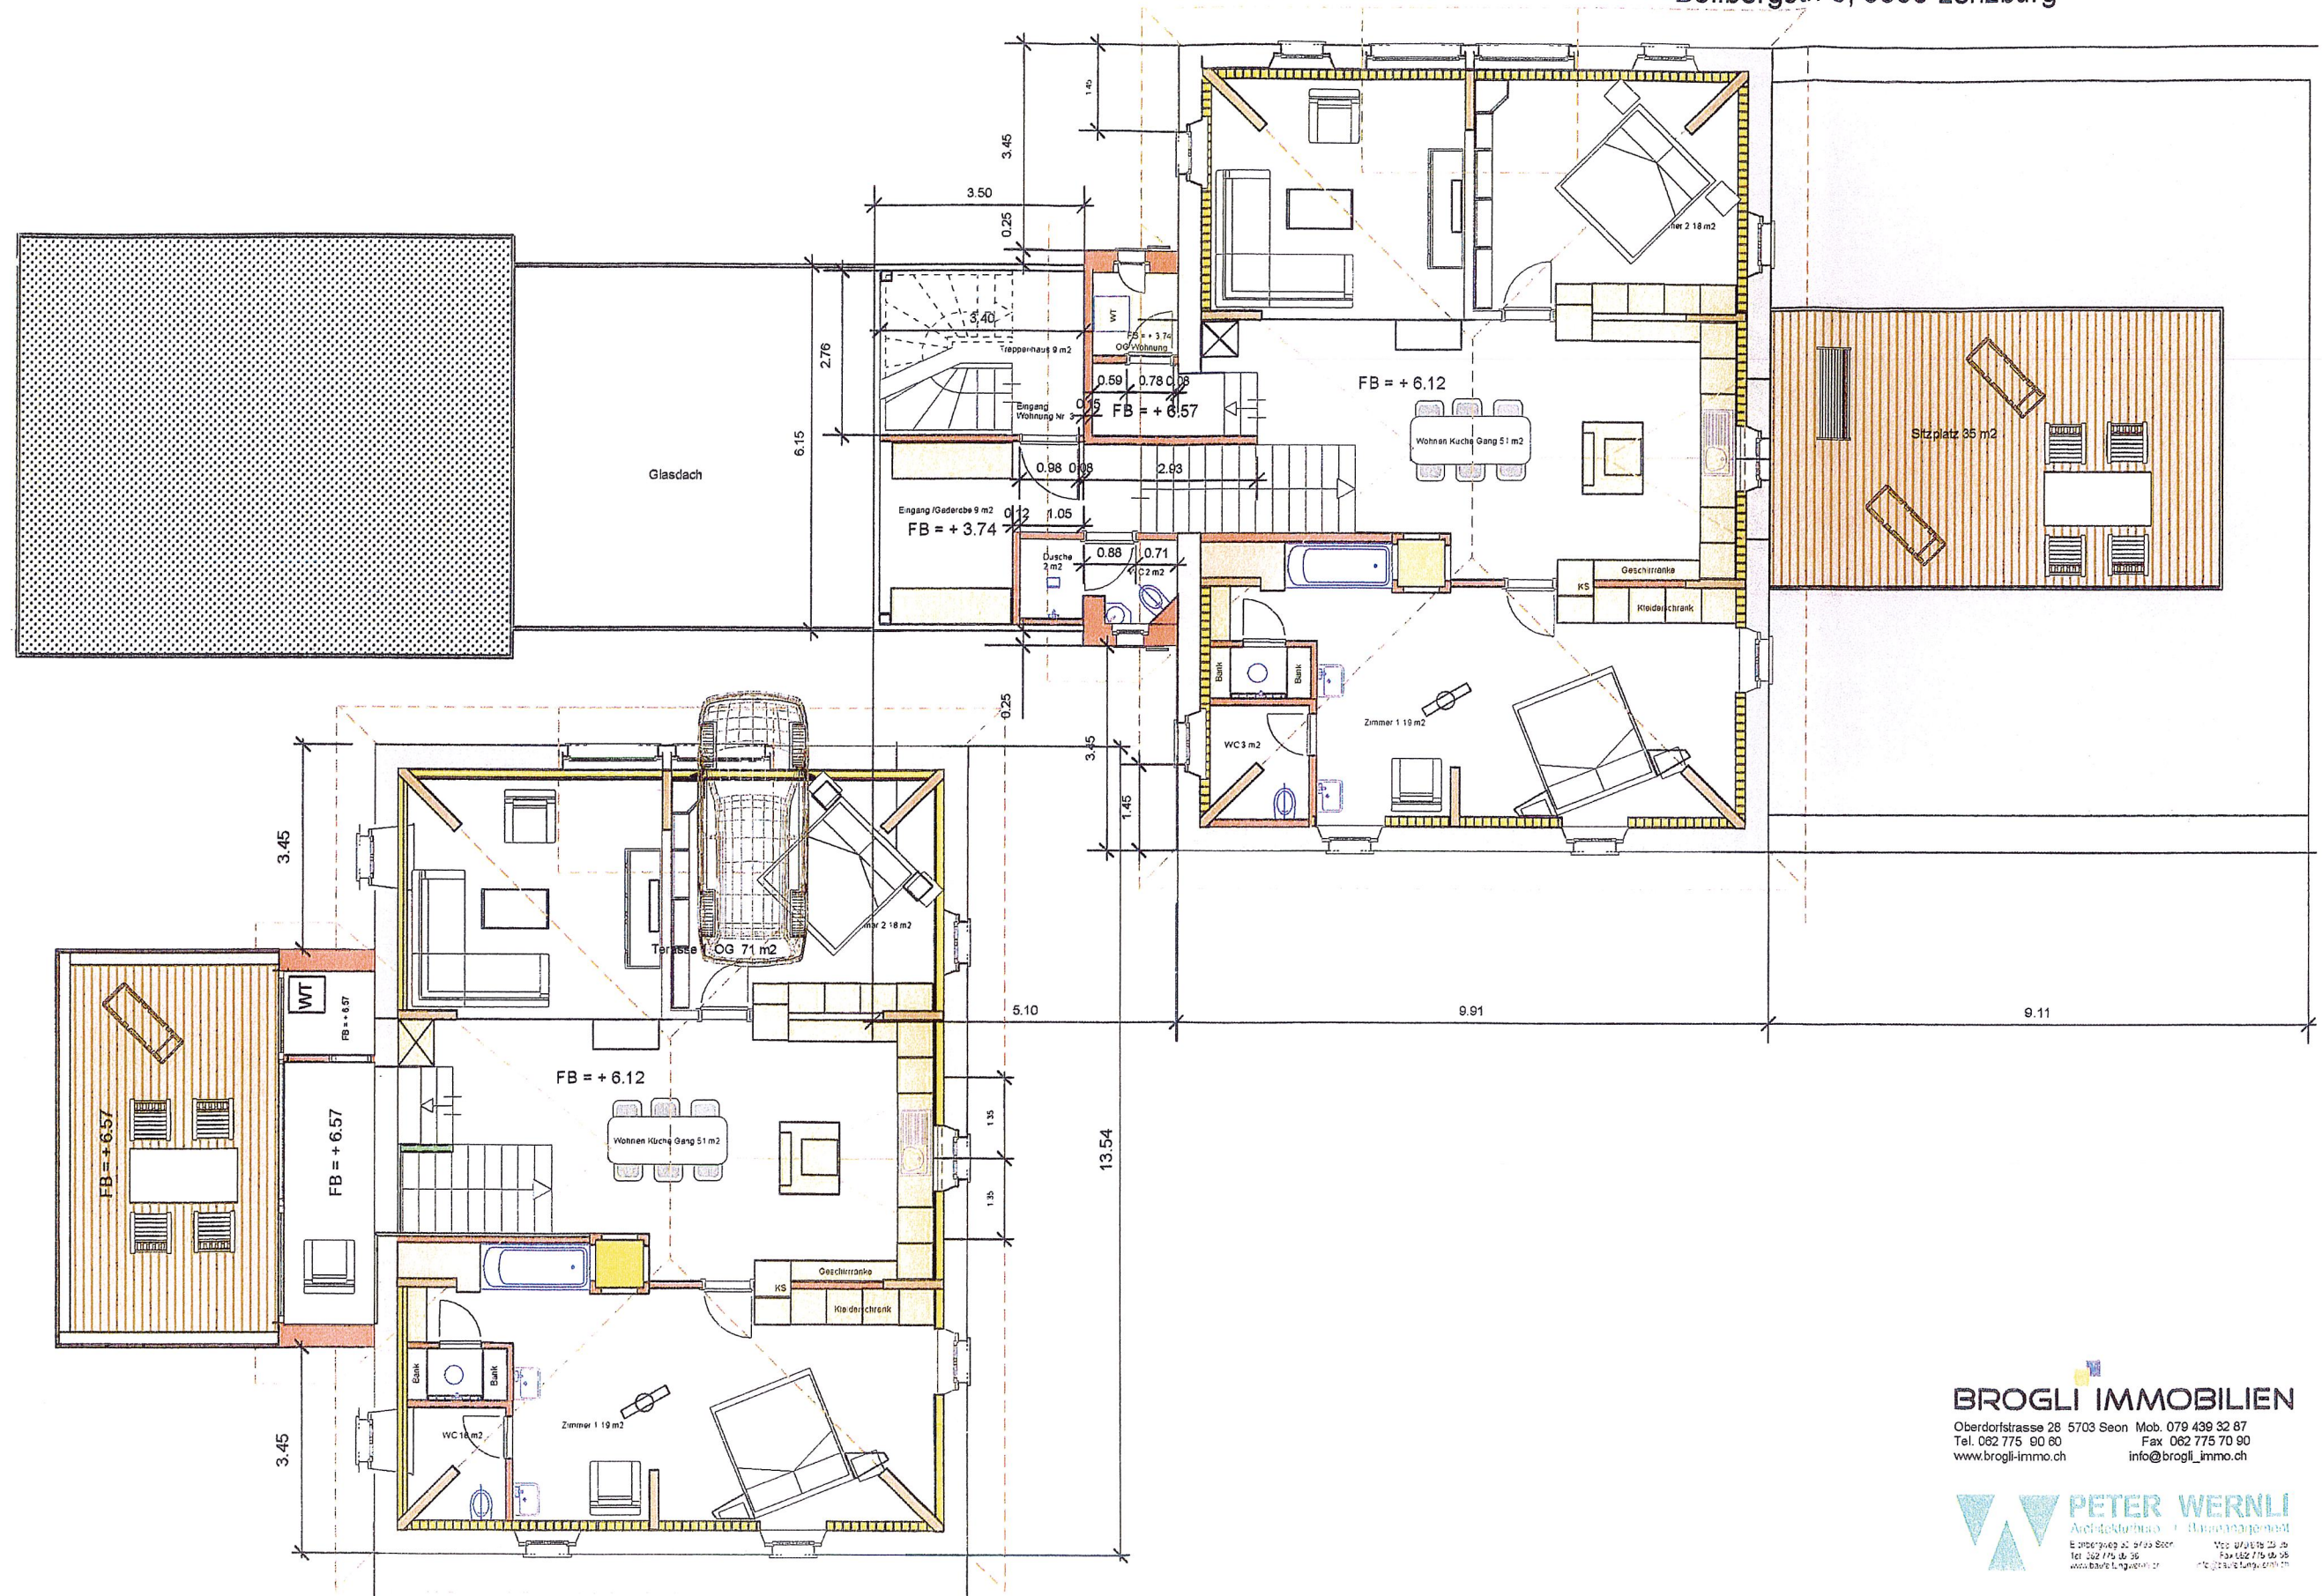

BROGLI IMMOBILIEN
 Oberdorfstrasse 28 5703 Seon Mob. 079 439 32 87
 Tel. 062 775 90 60 Fax 062 775 70 90
 www.brogli-immo.ch info@brogli-immo.ch

PETER WERNLI
 Architekt / Raummanagement
