

Masstab	1:50
Format	105/45
Auftragsnummer	12-71
Plannummer	
Datum	Gez. C.A.D
10.12.2013	mm
26.03.2014	mm
	ausfH-1/Hot.
	ausfH-2/Hot.



Ausführungspläne
 2. Obergeschoss Haus 2

Anton Kocher dipl. Arch. HTL BWL Ing. HTL - Jörg Bönsch dipl. Arch. ETH SIA FH BWL / UF
 A. Kocher: 079 / 607 30 32 - J. Bönsch: 079 / 485 35 33 - www.kocher-partner.ch

Datum	Beschreibung der Planänderung	Gez.

Planlegende:

	Beton		Holz massiv		bestehend
	Backstein		Holzwerkstoff		Abbruch
	feuerfester Stein		Stahl		neu
	Kalksandstein		Metall		
	Zementstein		Dämmstoff		
	Naturstein		Glas		
	Kunststein		Dichtungsmasse		
	Kunststoff		Mörtel, Gips, Verputz		

Bemerkungen:


Alle Masse sind zu kontrollieren, bzw. am Bau abzunehmen.
 Unklarheiten sind mit der Bauleitung abzuklären.

Plankoten EG ± 0.00 = #m.ü.M. m.ü.M.

 fertiger Boden
 roher Boden

Abmessung Öffnungen

Türhöhen (innen): OK fertiger Boden - UK roher Sturz
 Fensterhöhen: OK fertiger Fensterbank - UK roher Sturz
 Brüstungshöhen: OK fertiger Boden - OK fertiger Fensterbank
 Schwellenhöhen: OK fertiger Boden - OK fertiger Fensterbank

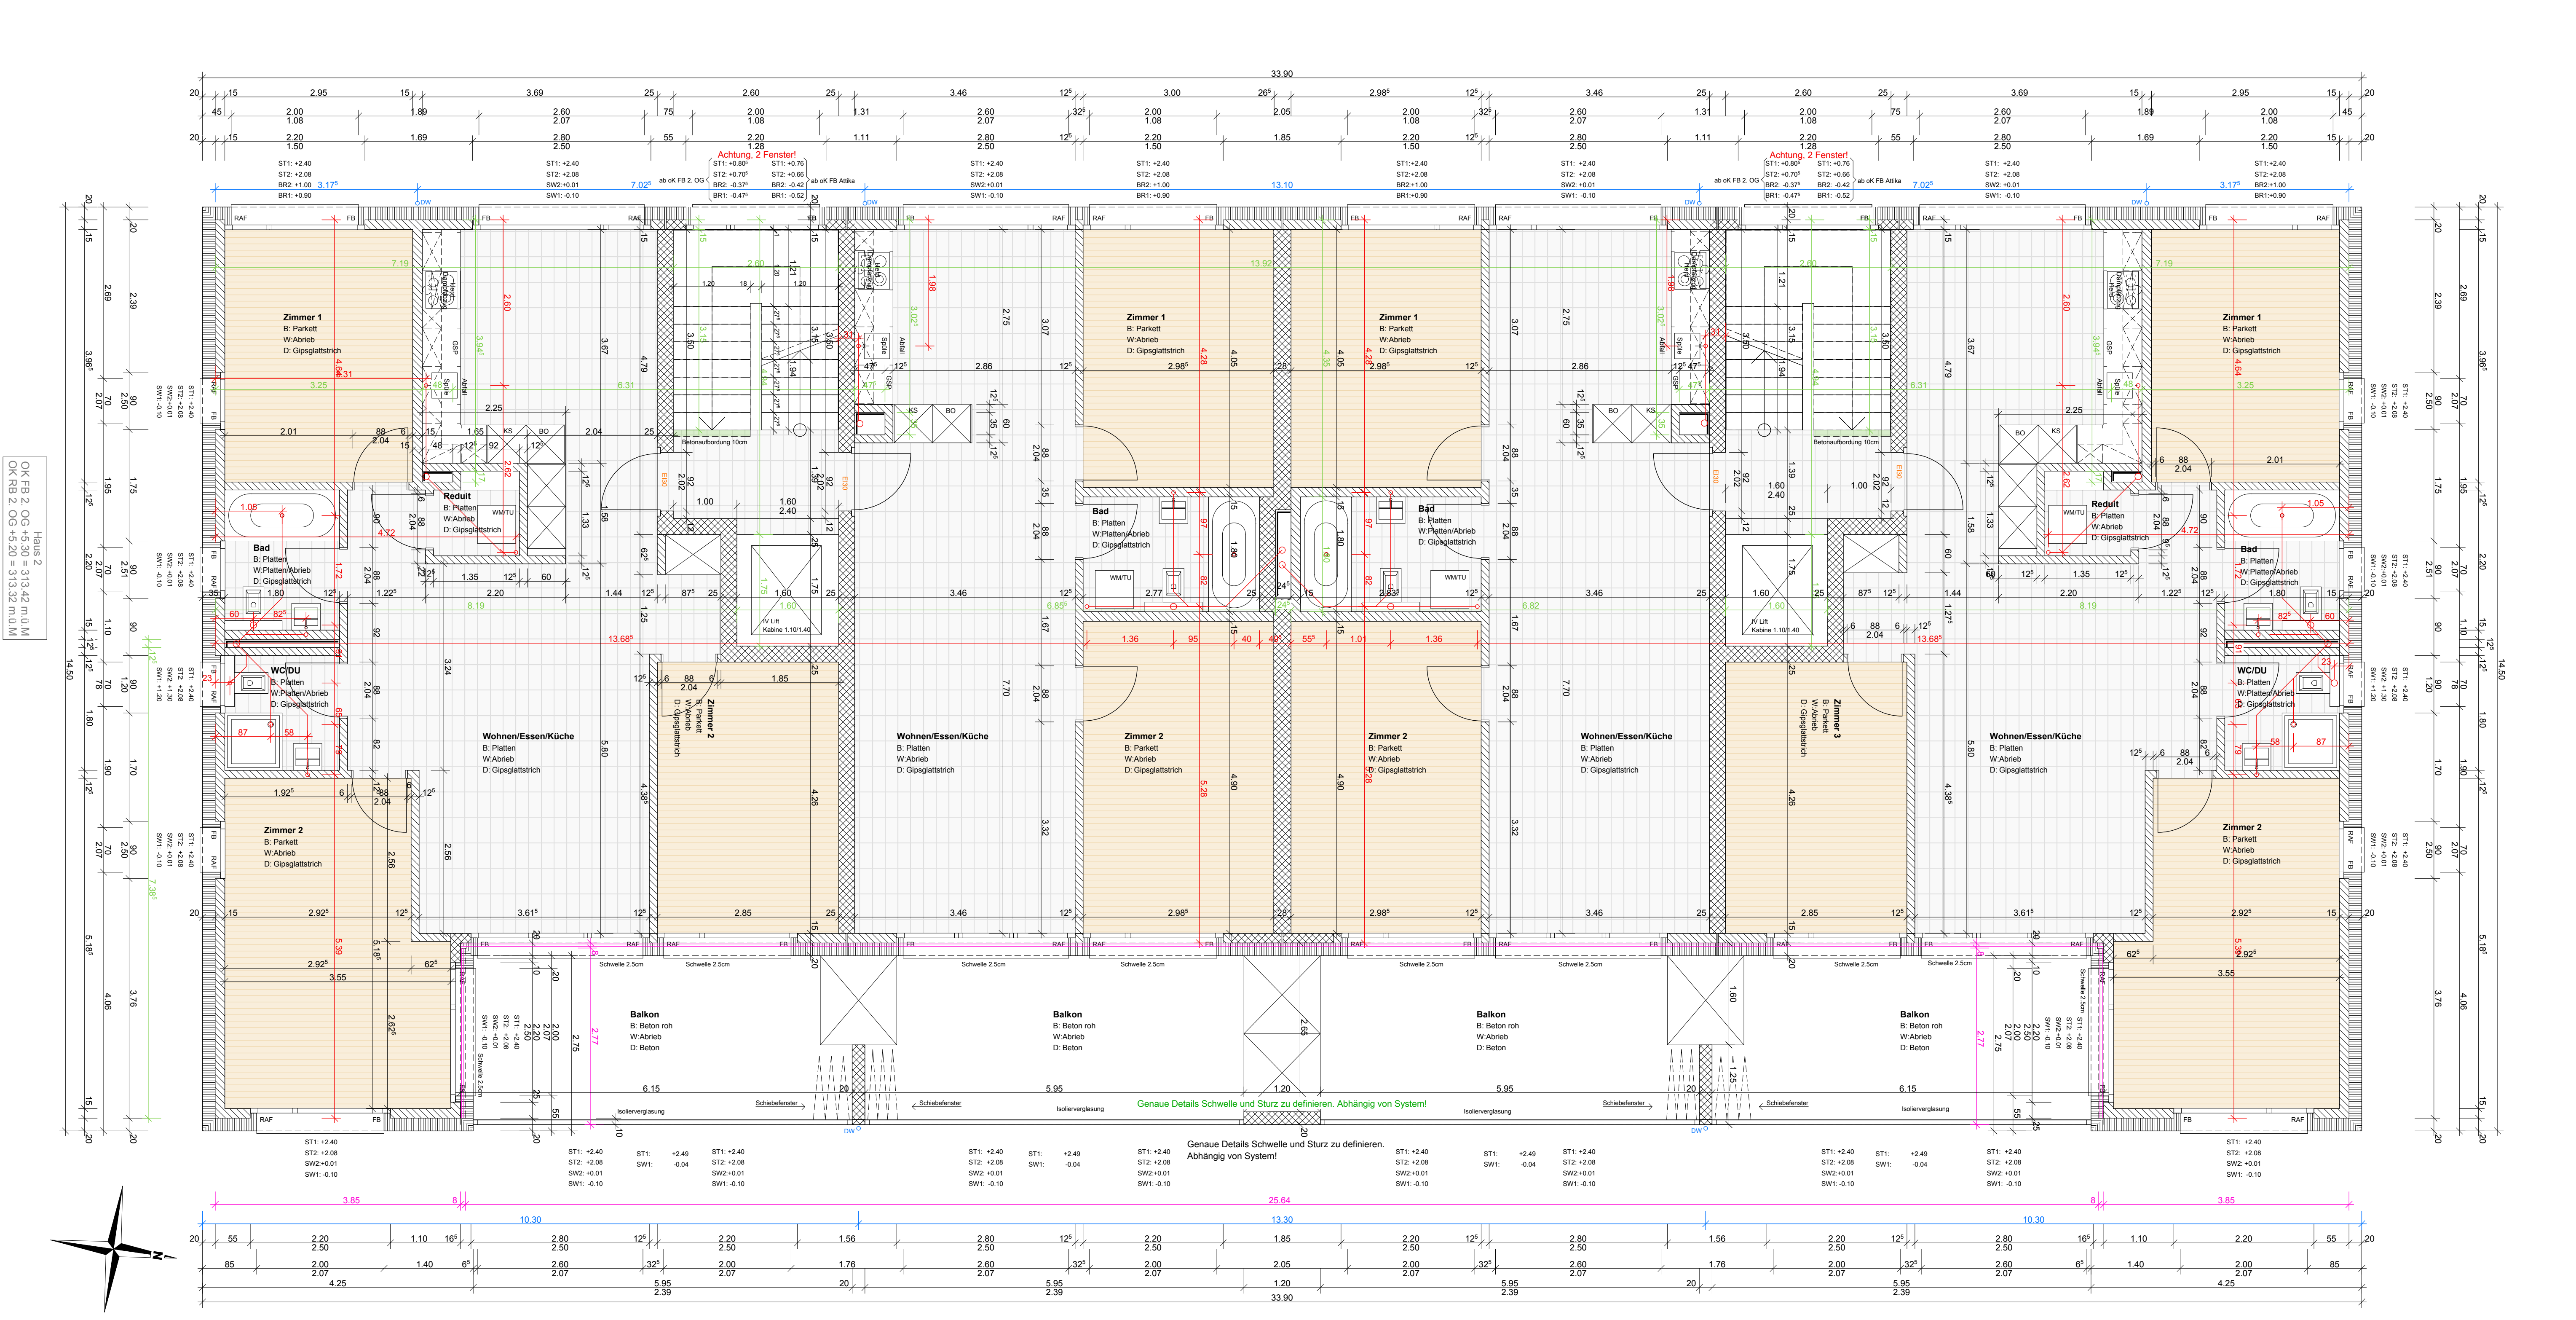

Haus 2
 OK RB 2 OG +5.30 = 313.42 m.ü.M.
 OK RB 2 OG +5.20 = 313.32 m.ü.M.

Genau Details Schwelle und Sturz zu definieren. Abhängig von System!