

EINFAMILIENHÄUSER KRÄHENWEID IN MURI AG.

SÜD - O S T F A S S A D E

DATUM	FORMAT	MASSTAB	GEÄNDERT	GEZEICHNET	ARCHITEKTUR - BÜRO DER BAU A.G. WOHLER
190/06	25 OKT 57	57/30	1 50	Burkhord	

DIE BAUHERRSCHAFT:

G. Kersch

DIE BAULEITUNG:

Architekturbüro der
BAU A.G. WOHLER

Geprüft


Richtig befunden und genehmigt
MURI, den 15.11.57

Namens des Gemeinderates
Der Gemeindeammann:

[Signature]


A. Meier

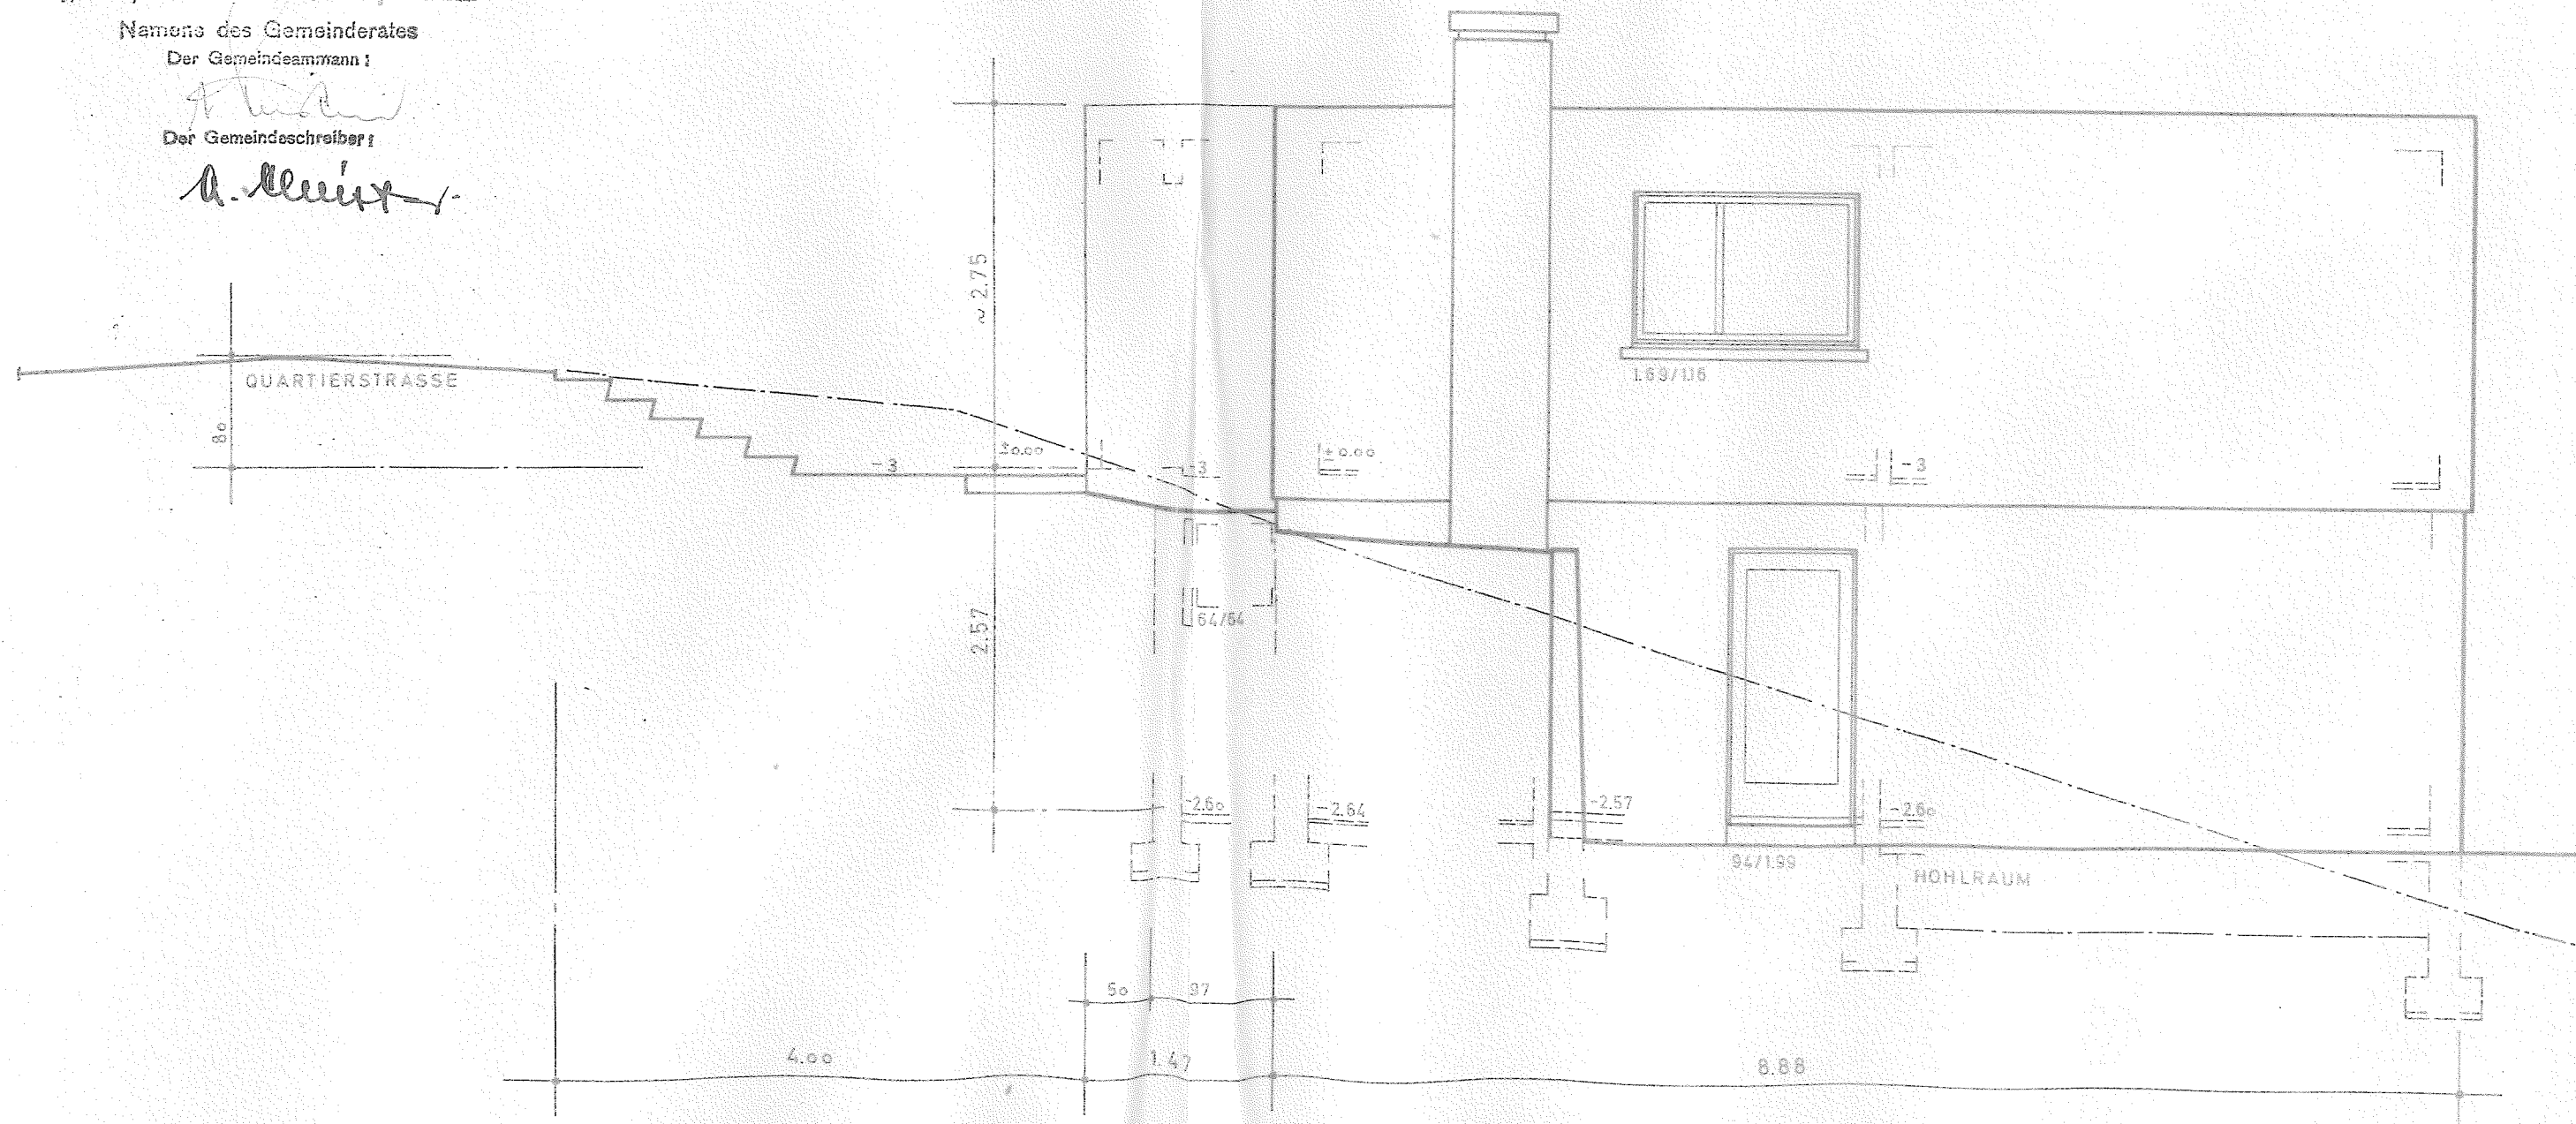

EINFAMILIENHÄUSER KRAHENWEID IN MURI AG.

N O R D - W E S T F A S S A D E

190/07	DATUM	FORMAT	MASSTAB	GEANDERT	GEZEICHNET	ARCHITEKTUR - BÜRO DER BAU A-G WOHLER
	25. OKT. 67	57/30	1:50		burkhard	

DIE BAUHERRSCHAFT:

G. Kersch

DIE BAULEITUNG:

Architekturbüro der
BAU A-G WOHLER

Geprüft


Nichtig befunden und genehmigt
MURI, den 15.11.67





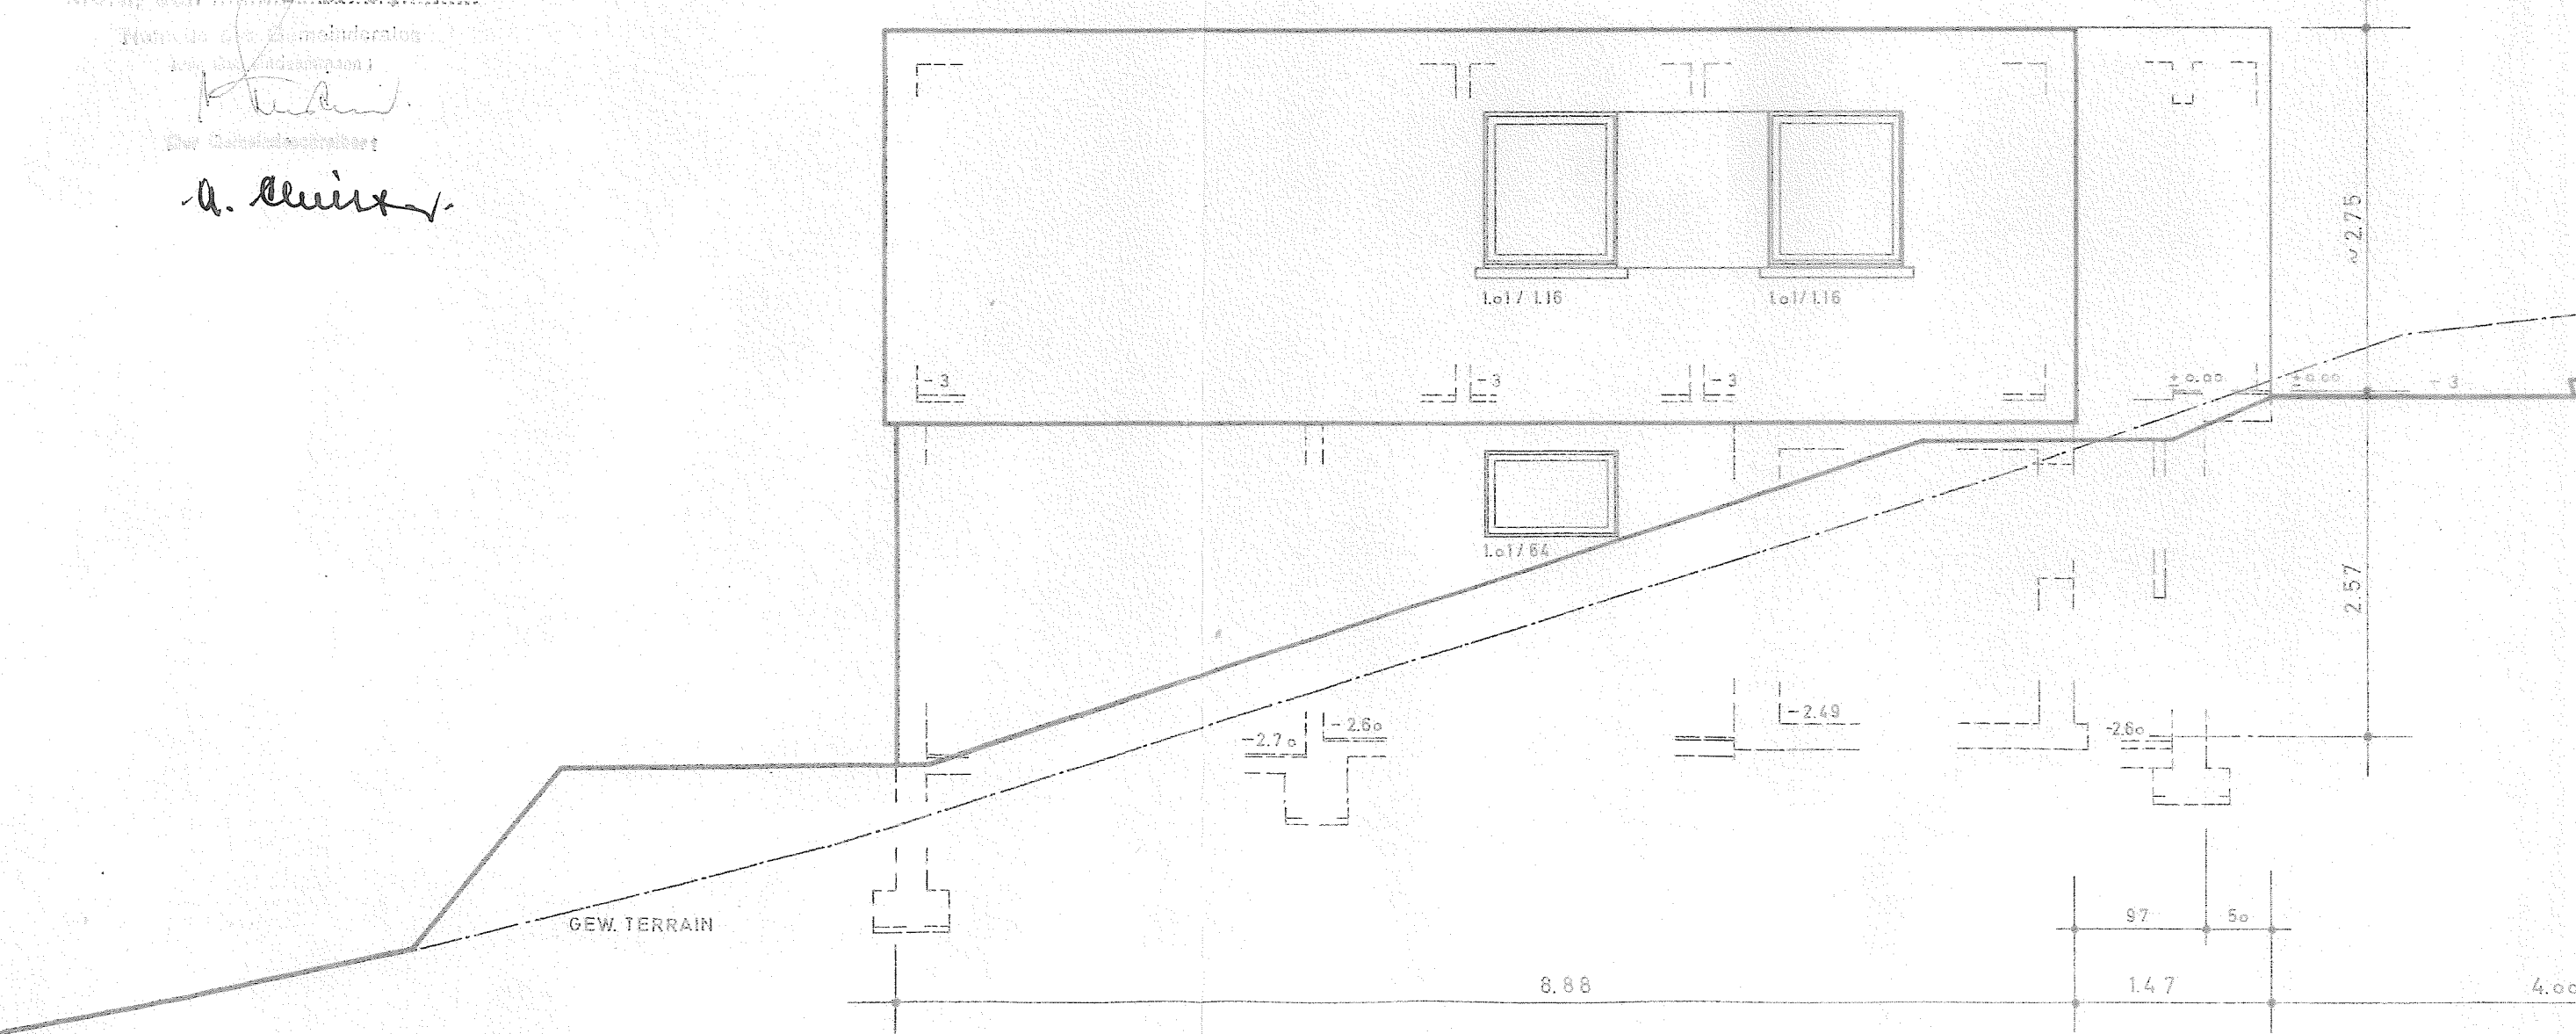

EINFAMILIENHAUS IN MURI

QUERSCHNITT 1:50

ARCH. BÜRO DER BAU H.-G. WOLLEN 20.1.67


PLAN No. 190/3

DIE BAUHERRSCHAFT:

DIE BAULEITUNG:

G. Kusch

Architekturbüro der
BAU H.-G. WOLLEN
G. Kusch

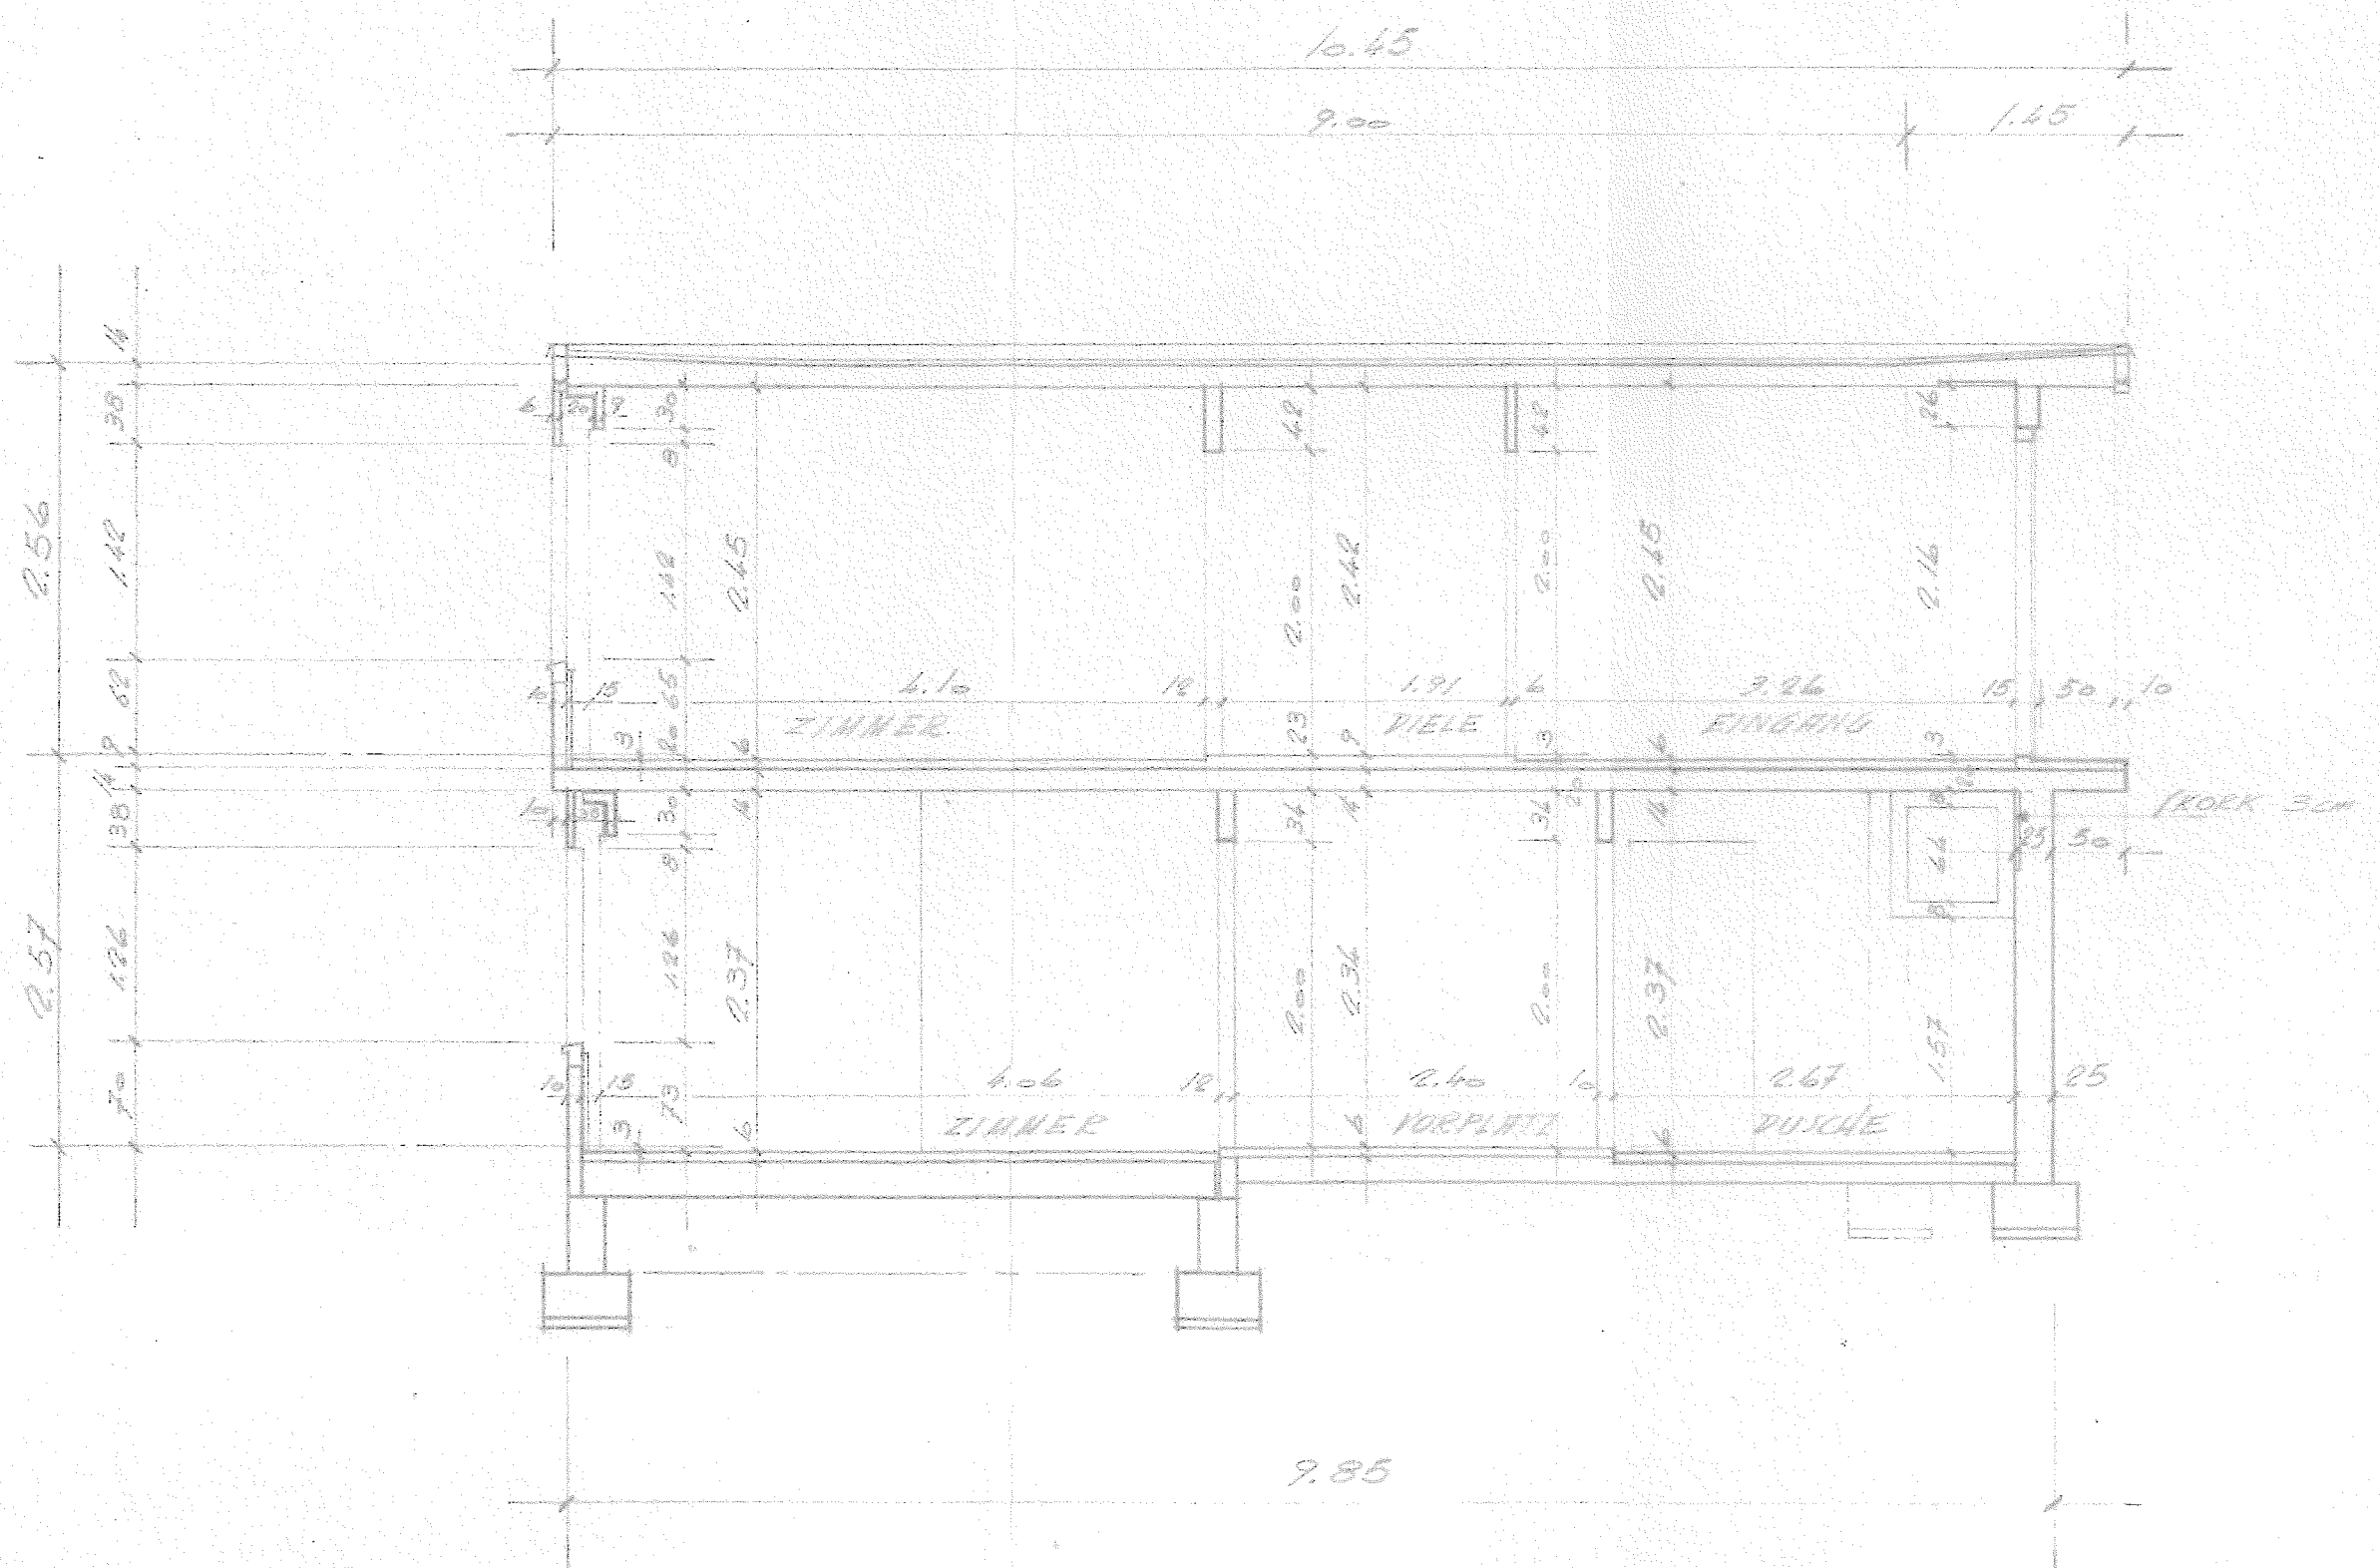

Geprüft

Richtig befunden und genehmigt
MURI, den 15.11.67

Namens des Gemeinderates
Der Gemeindevorstand:

Der Gemeindevorstand:

A. Kusch