



# Haus 38a – EG

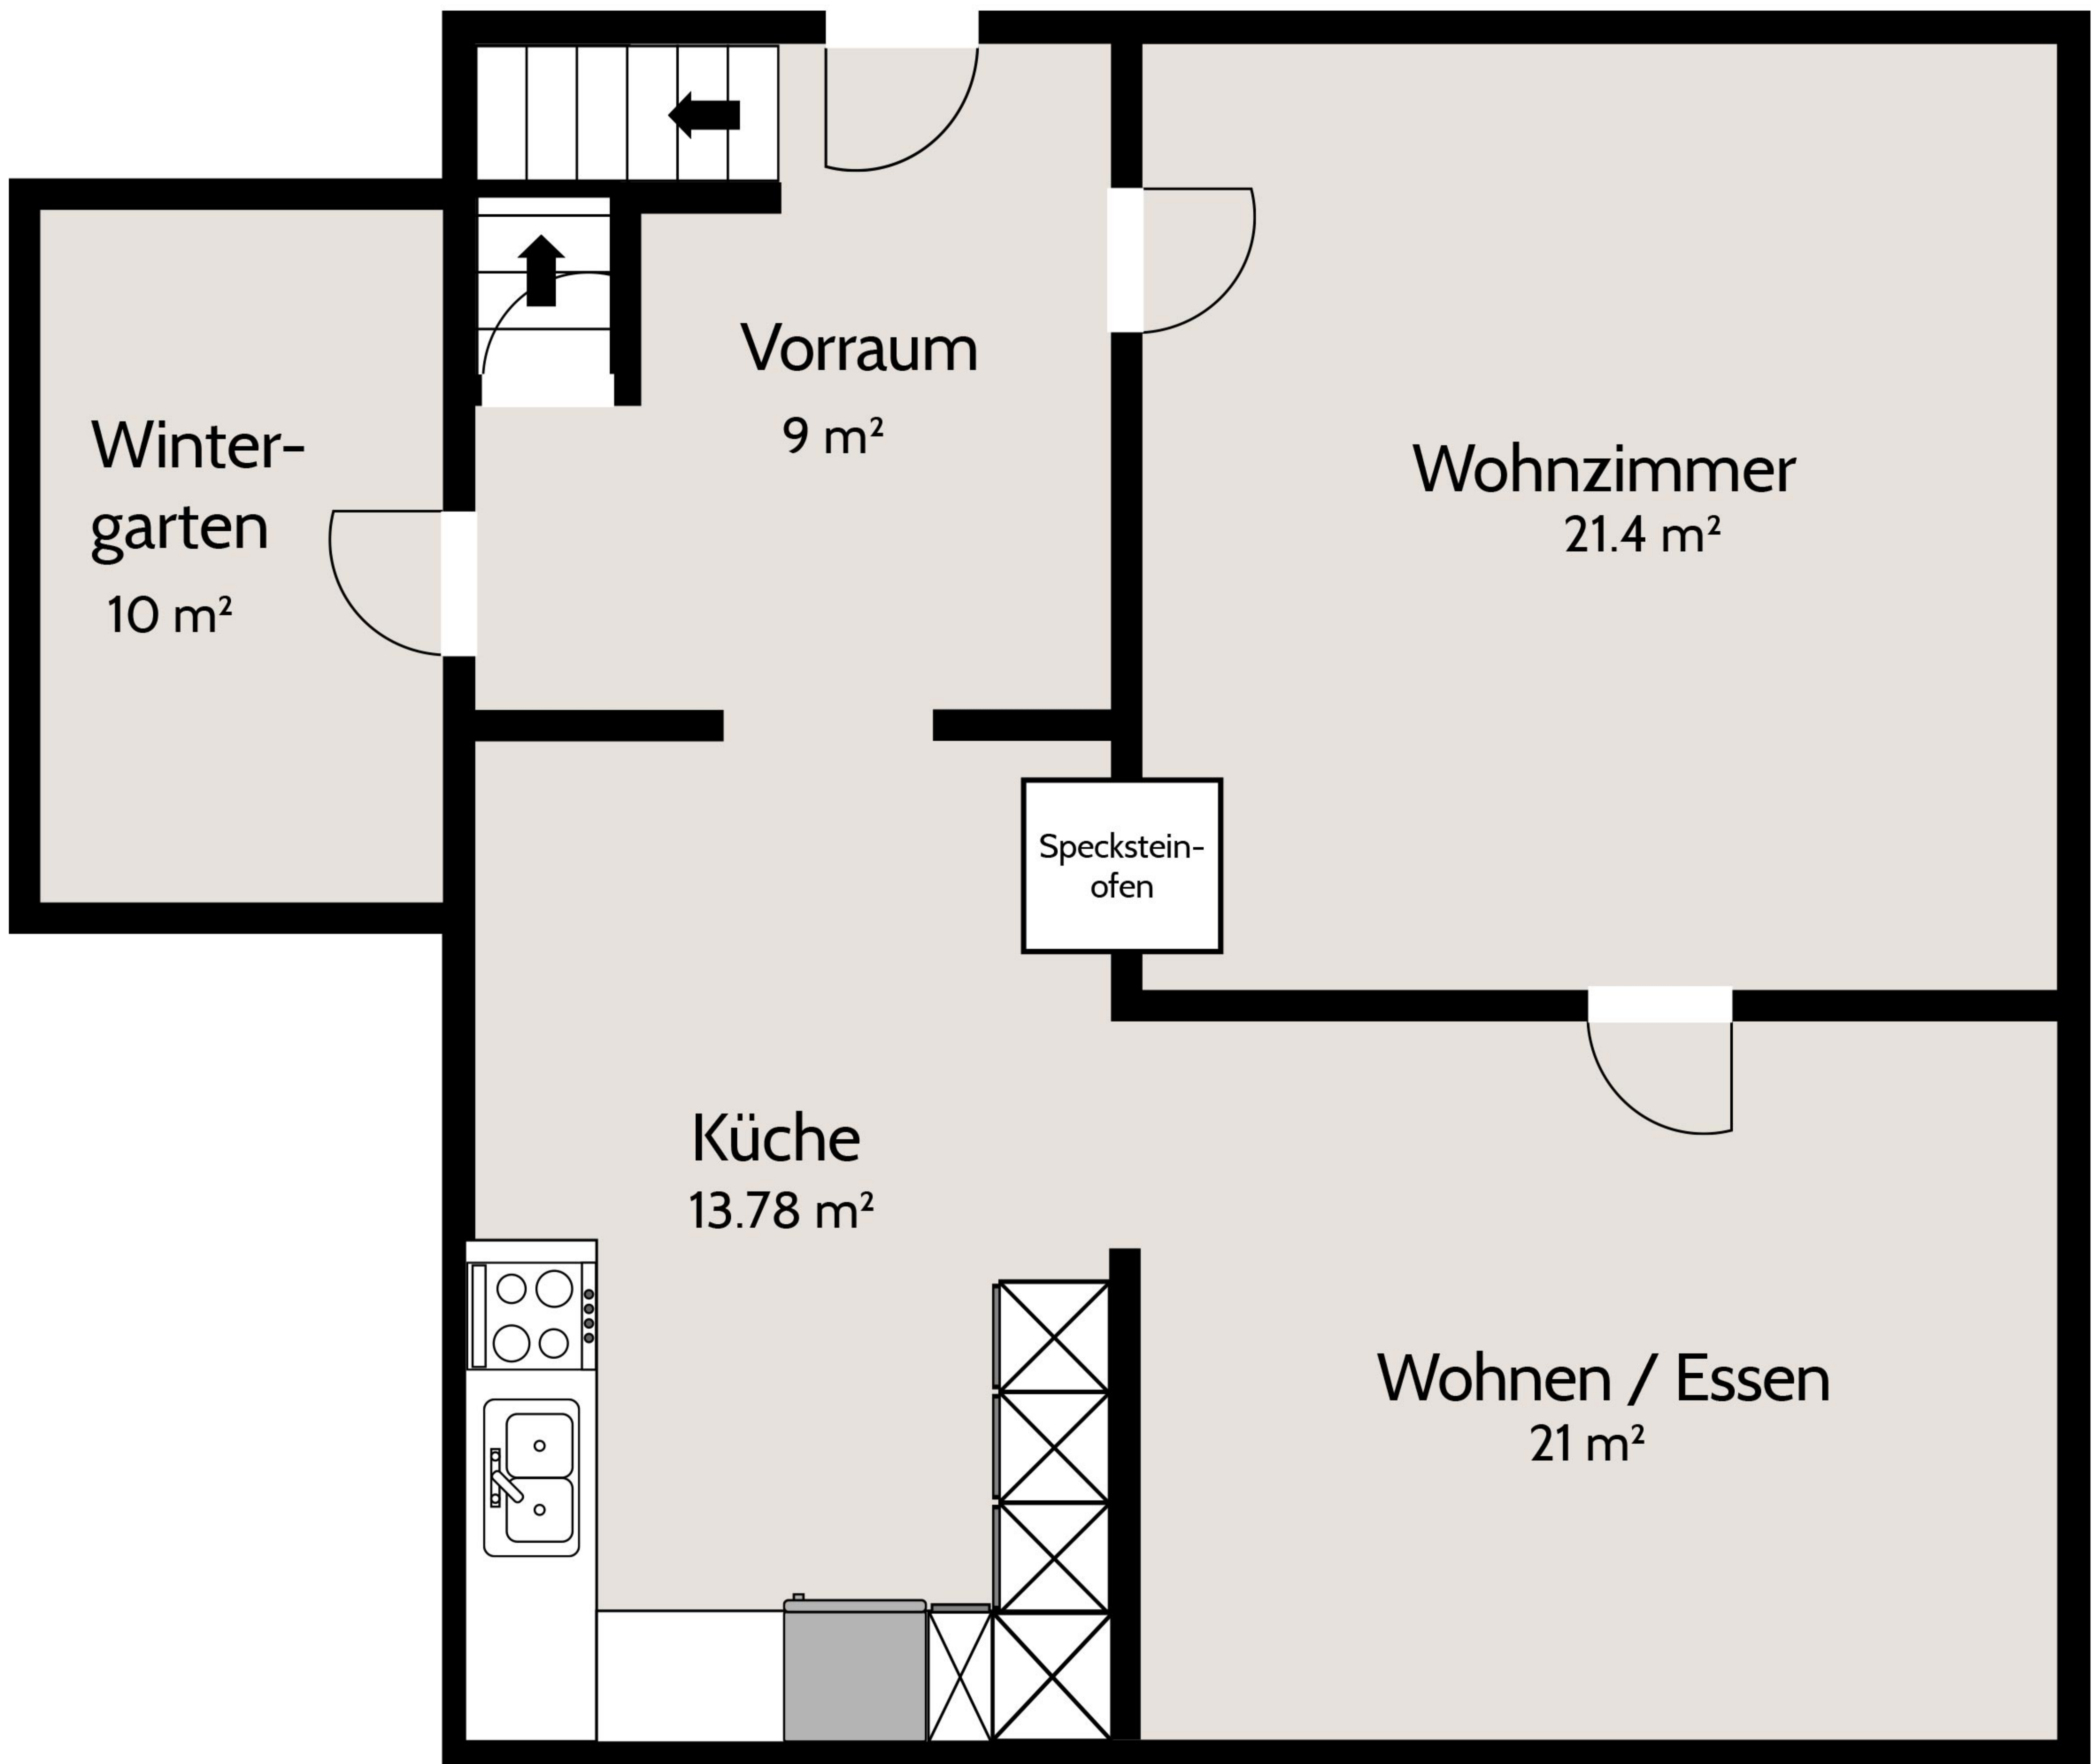


Die Grundrisse wurden ungefähr nachgezeichnet und sind nicht massstabsgetreu. Sie dienen lediglich der Orientierung. Abweichungen bleiben vorbehalten.

# Haus 38a – 1. OG

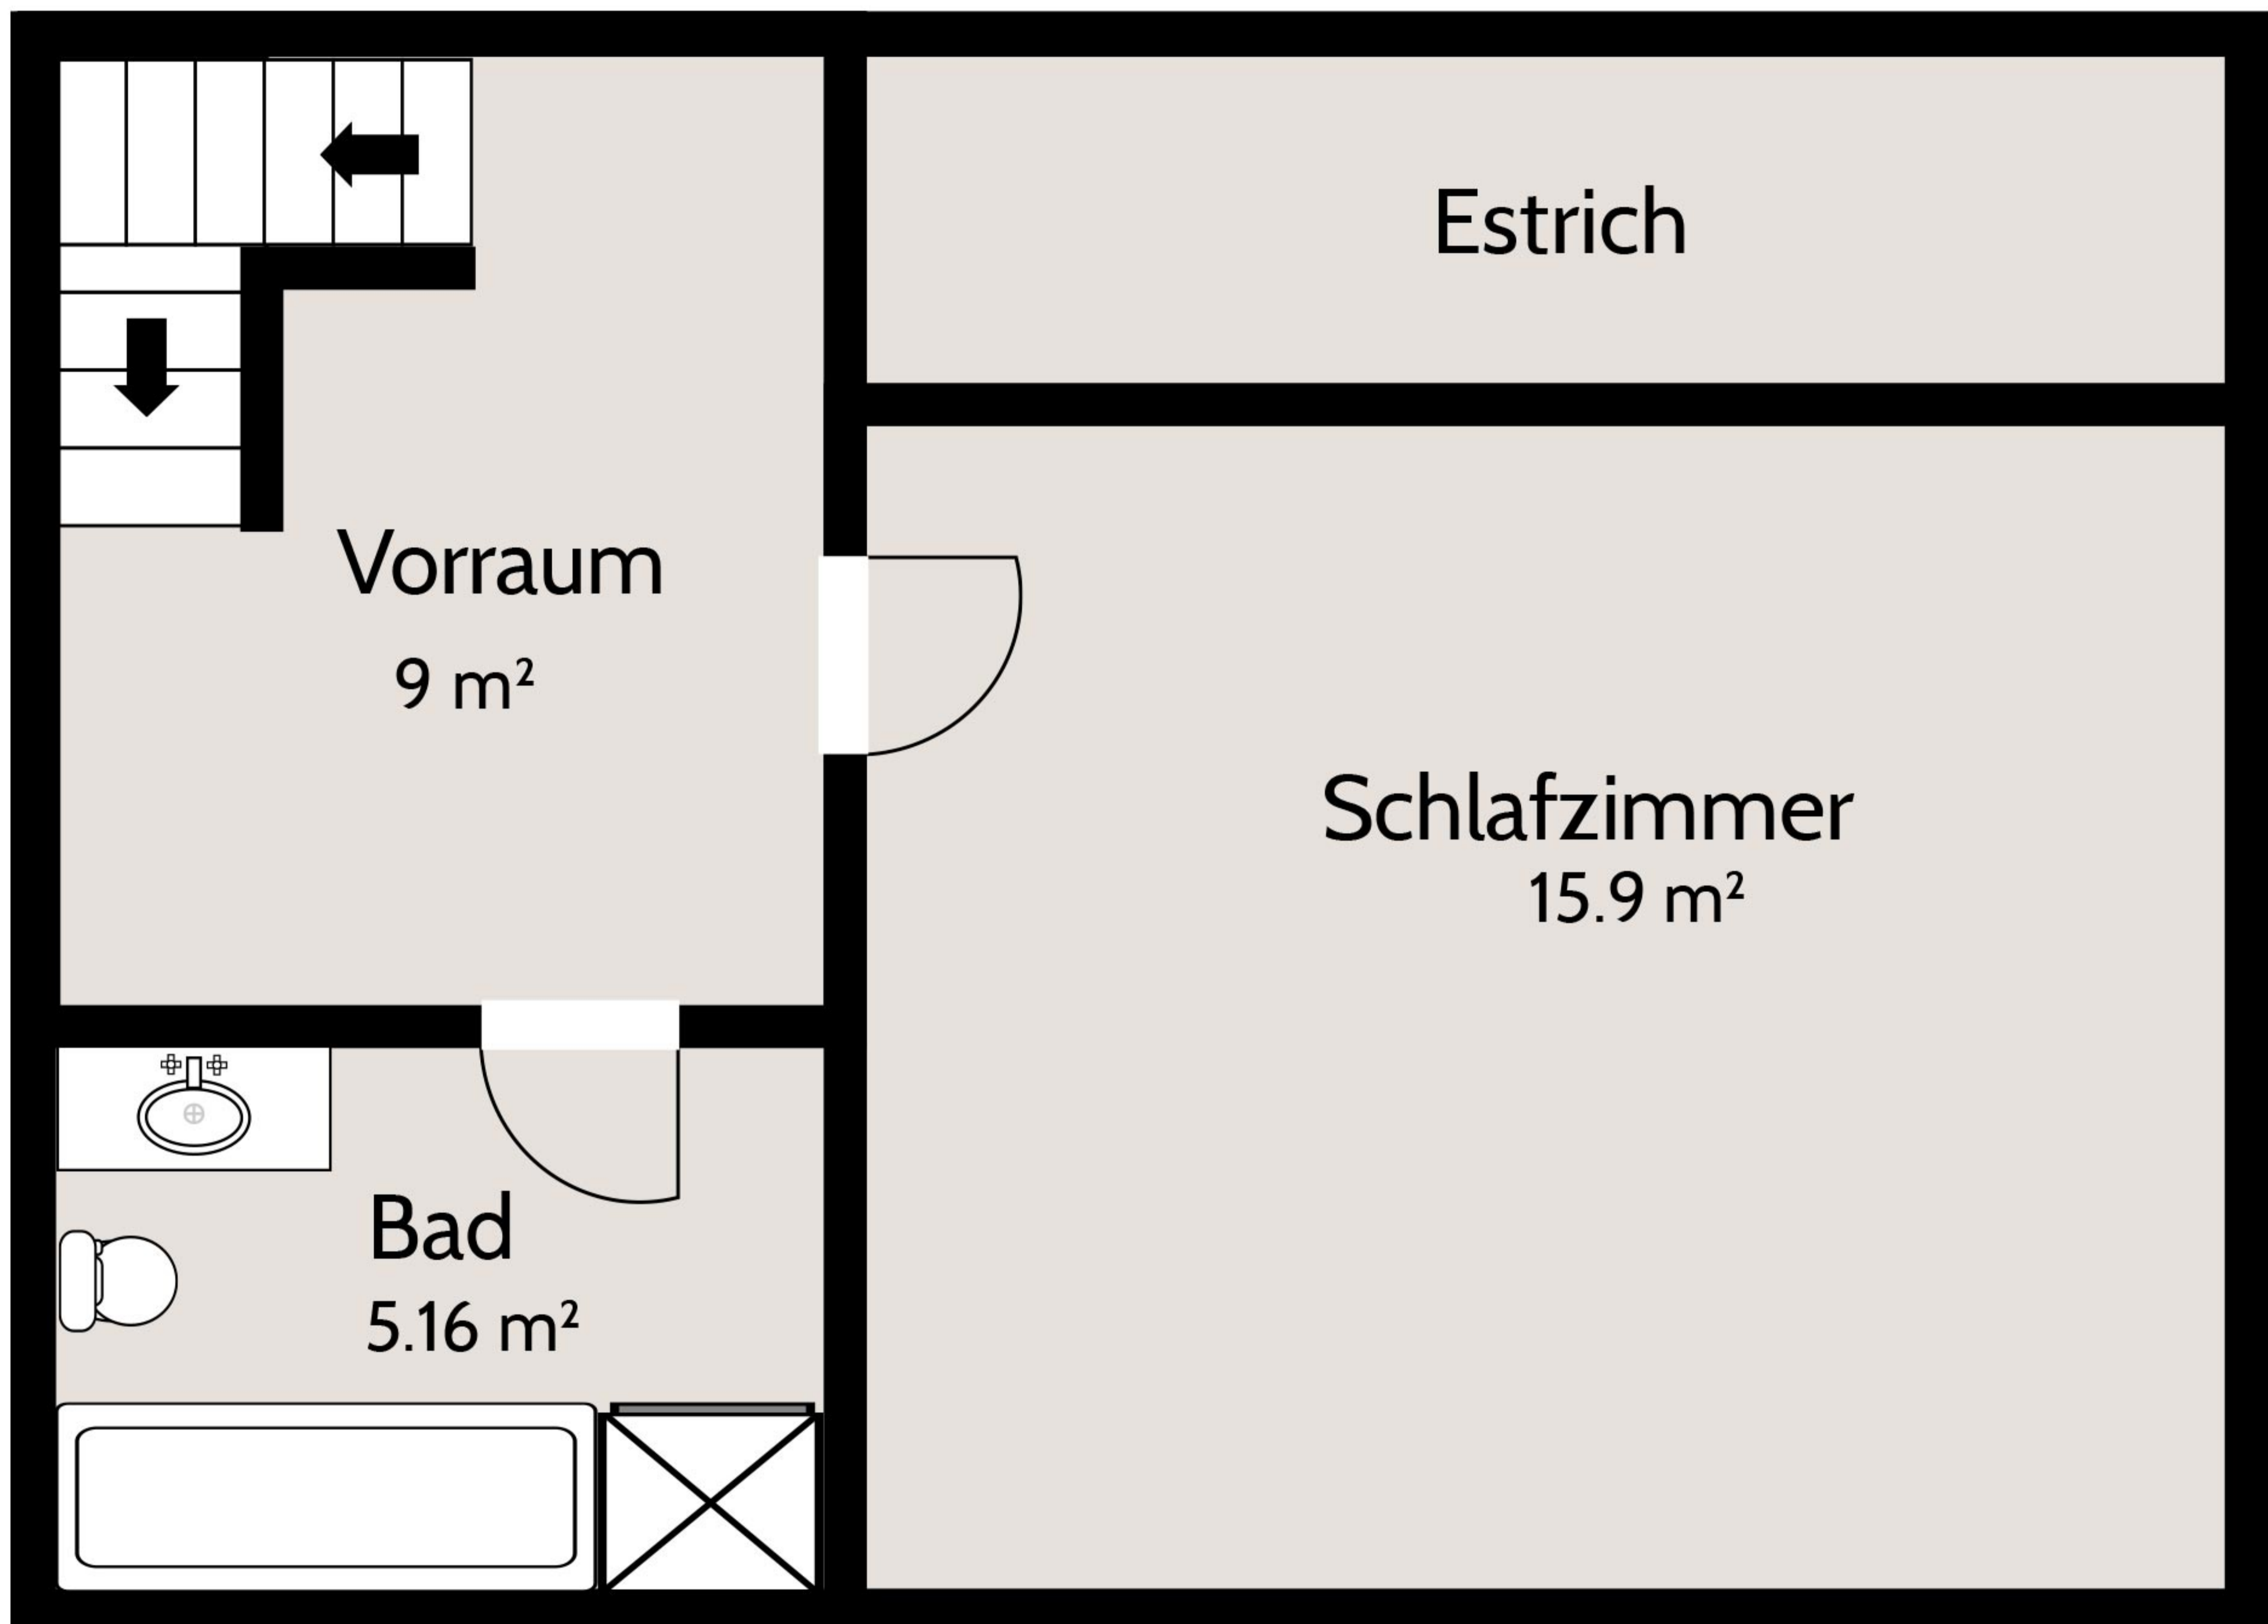


Die Grundrisse wurden ungefähr nachgezeichnet und sind nicht massstabsgetreu. Sie dienen lediglich der Orientierung. Abweichungen bleiben vorbehalten.

# Haus 38a – 2. OG

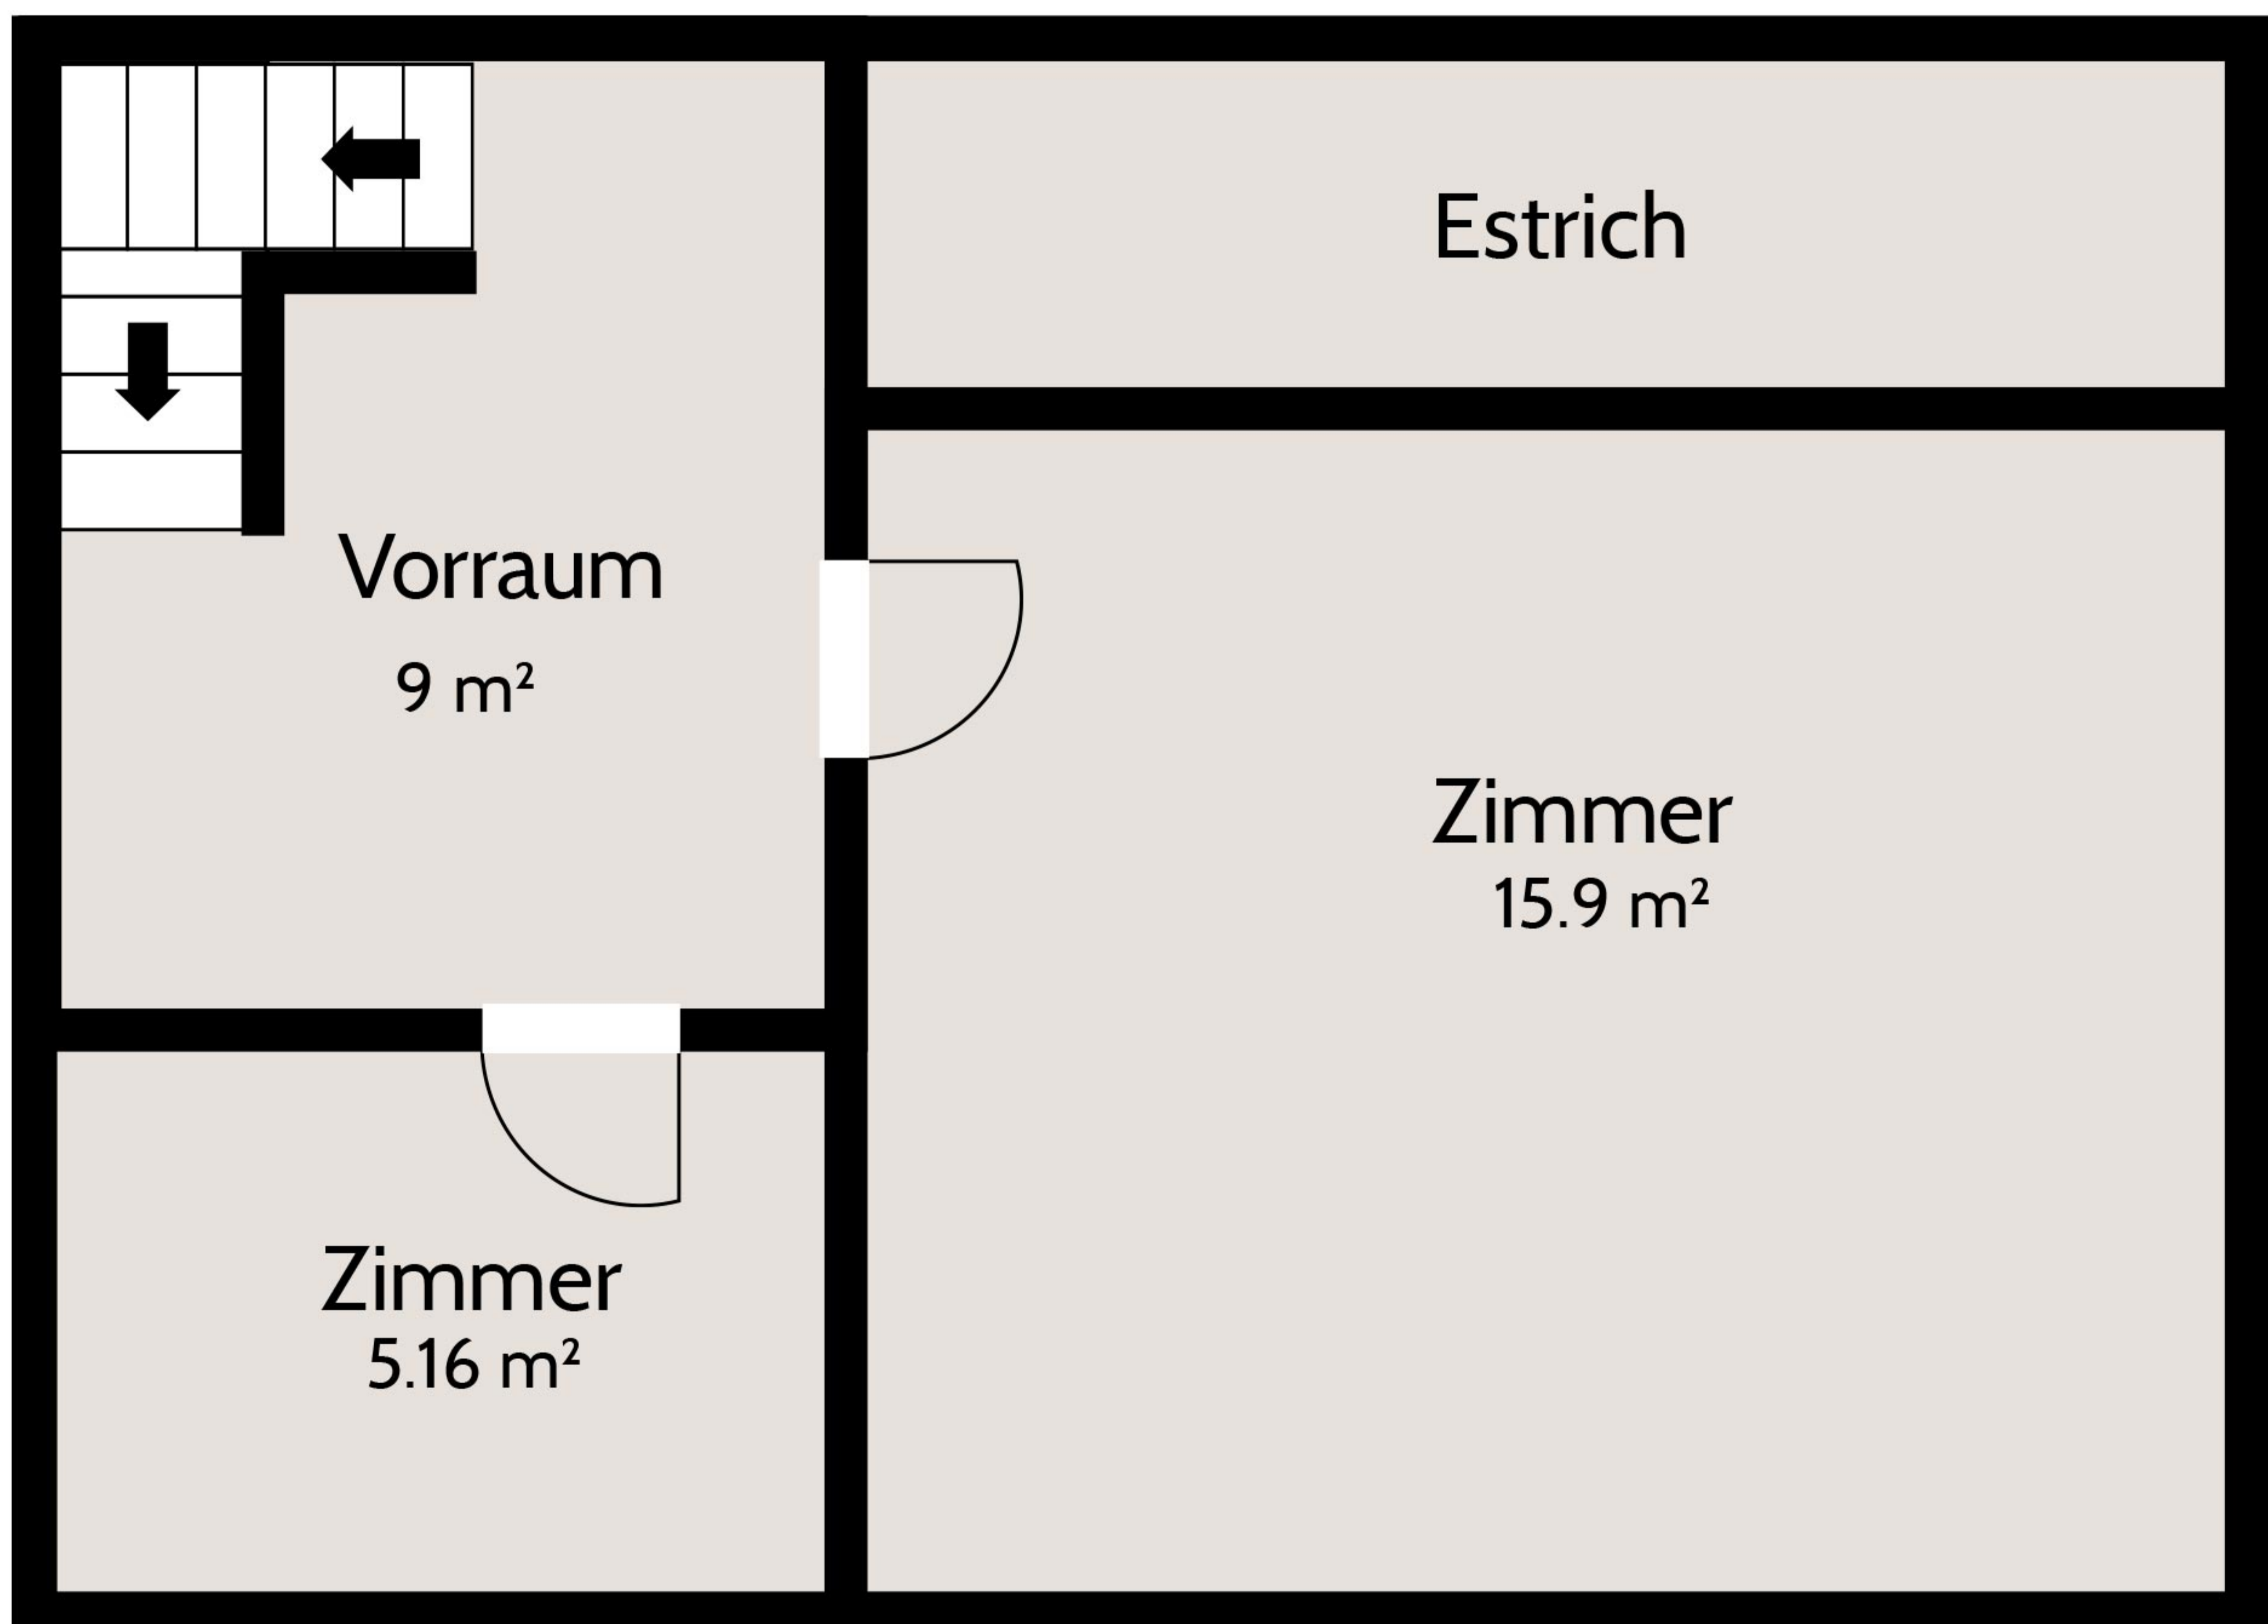


Die Grundrisse wurden ungefähr nachgezeichnet und sind nicht massstabsgetreu. Sie dienen lediglich der Orientierung. Abweichungen bleiben vorbehalten.

# Haus 38a – UG

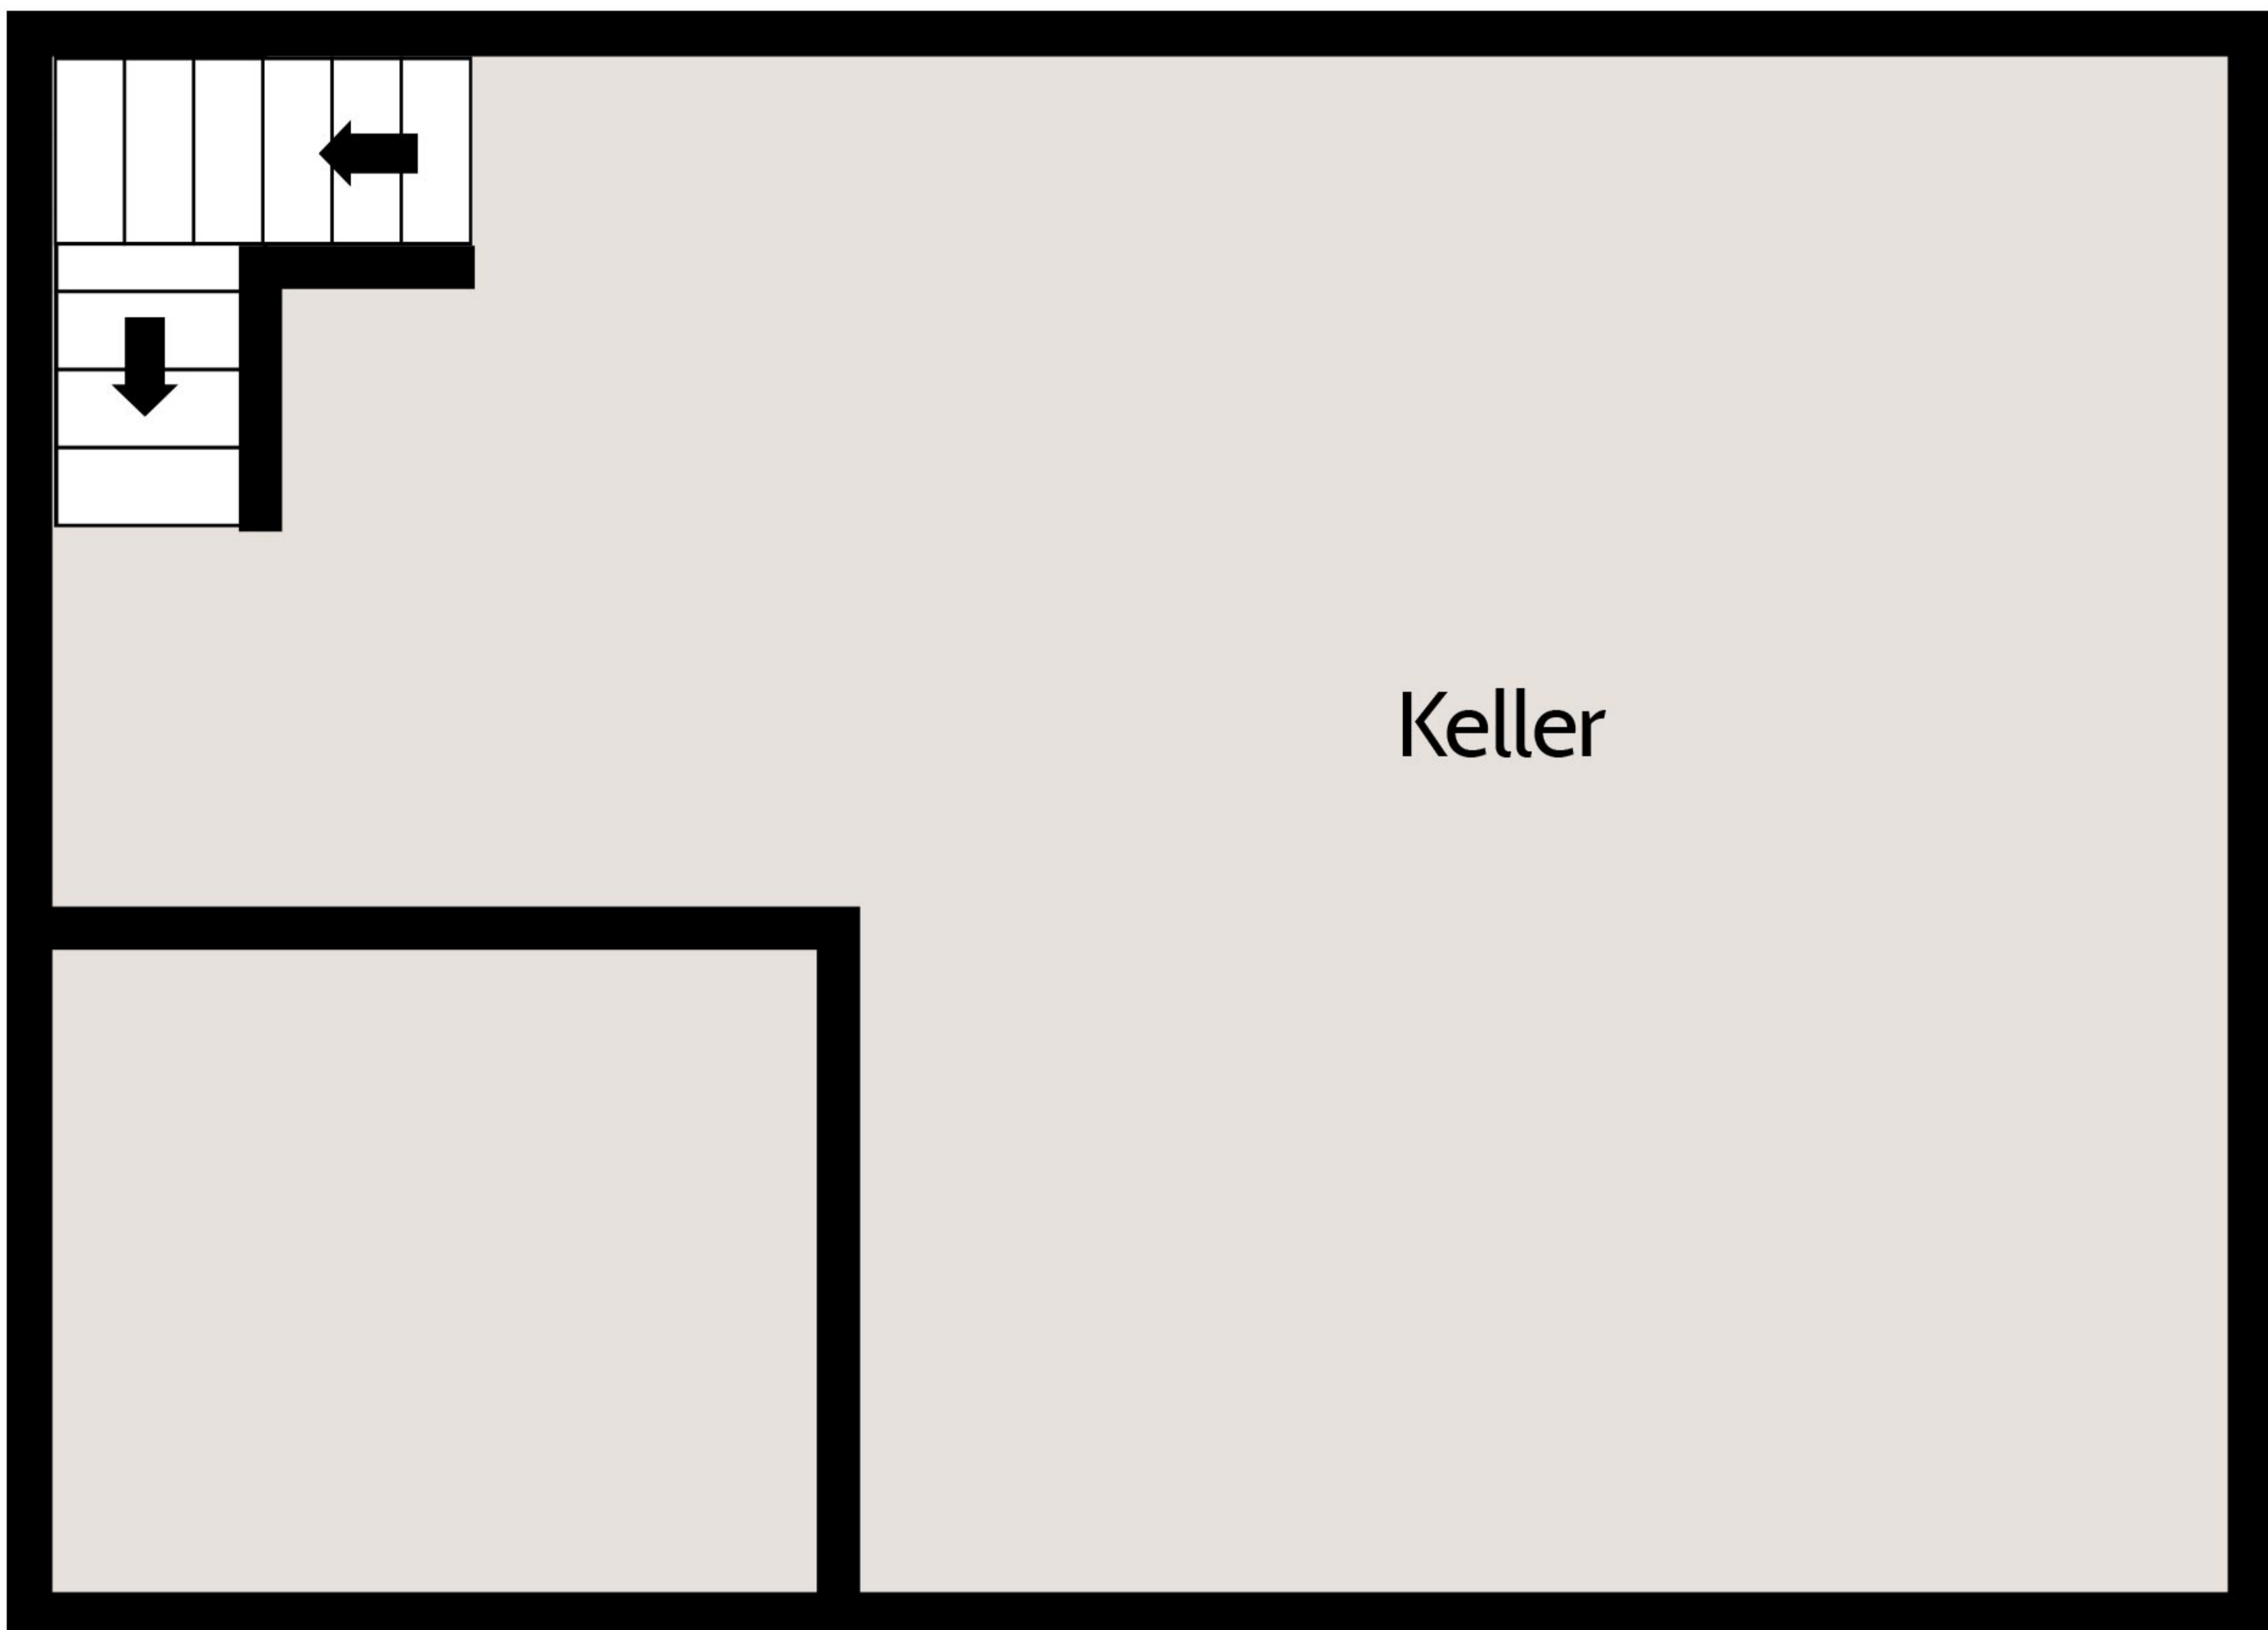


Die Grundrisse wurden ungefähr nachgezeichnet und sind nicht massstabsgetreu. Sie dienen lediglich der Orientierung. Abweichungen bleiben vorbehalten.


# Haus 38c – EG

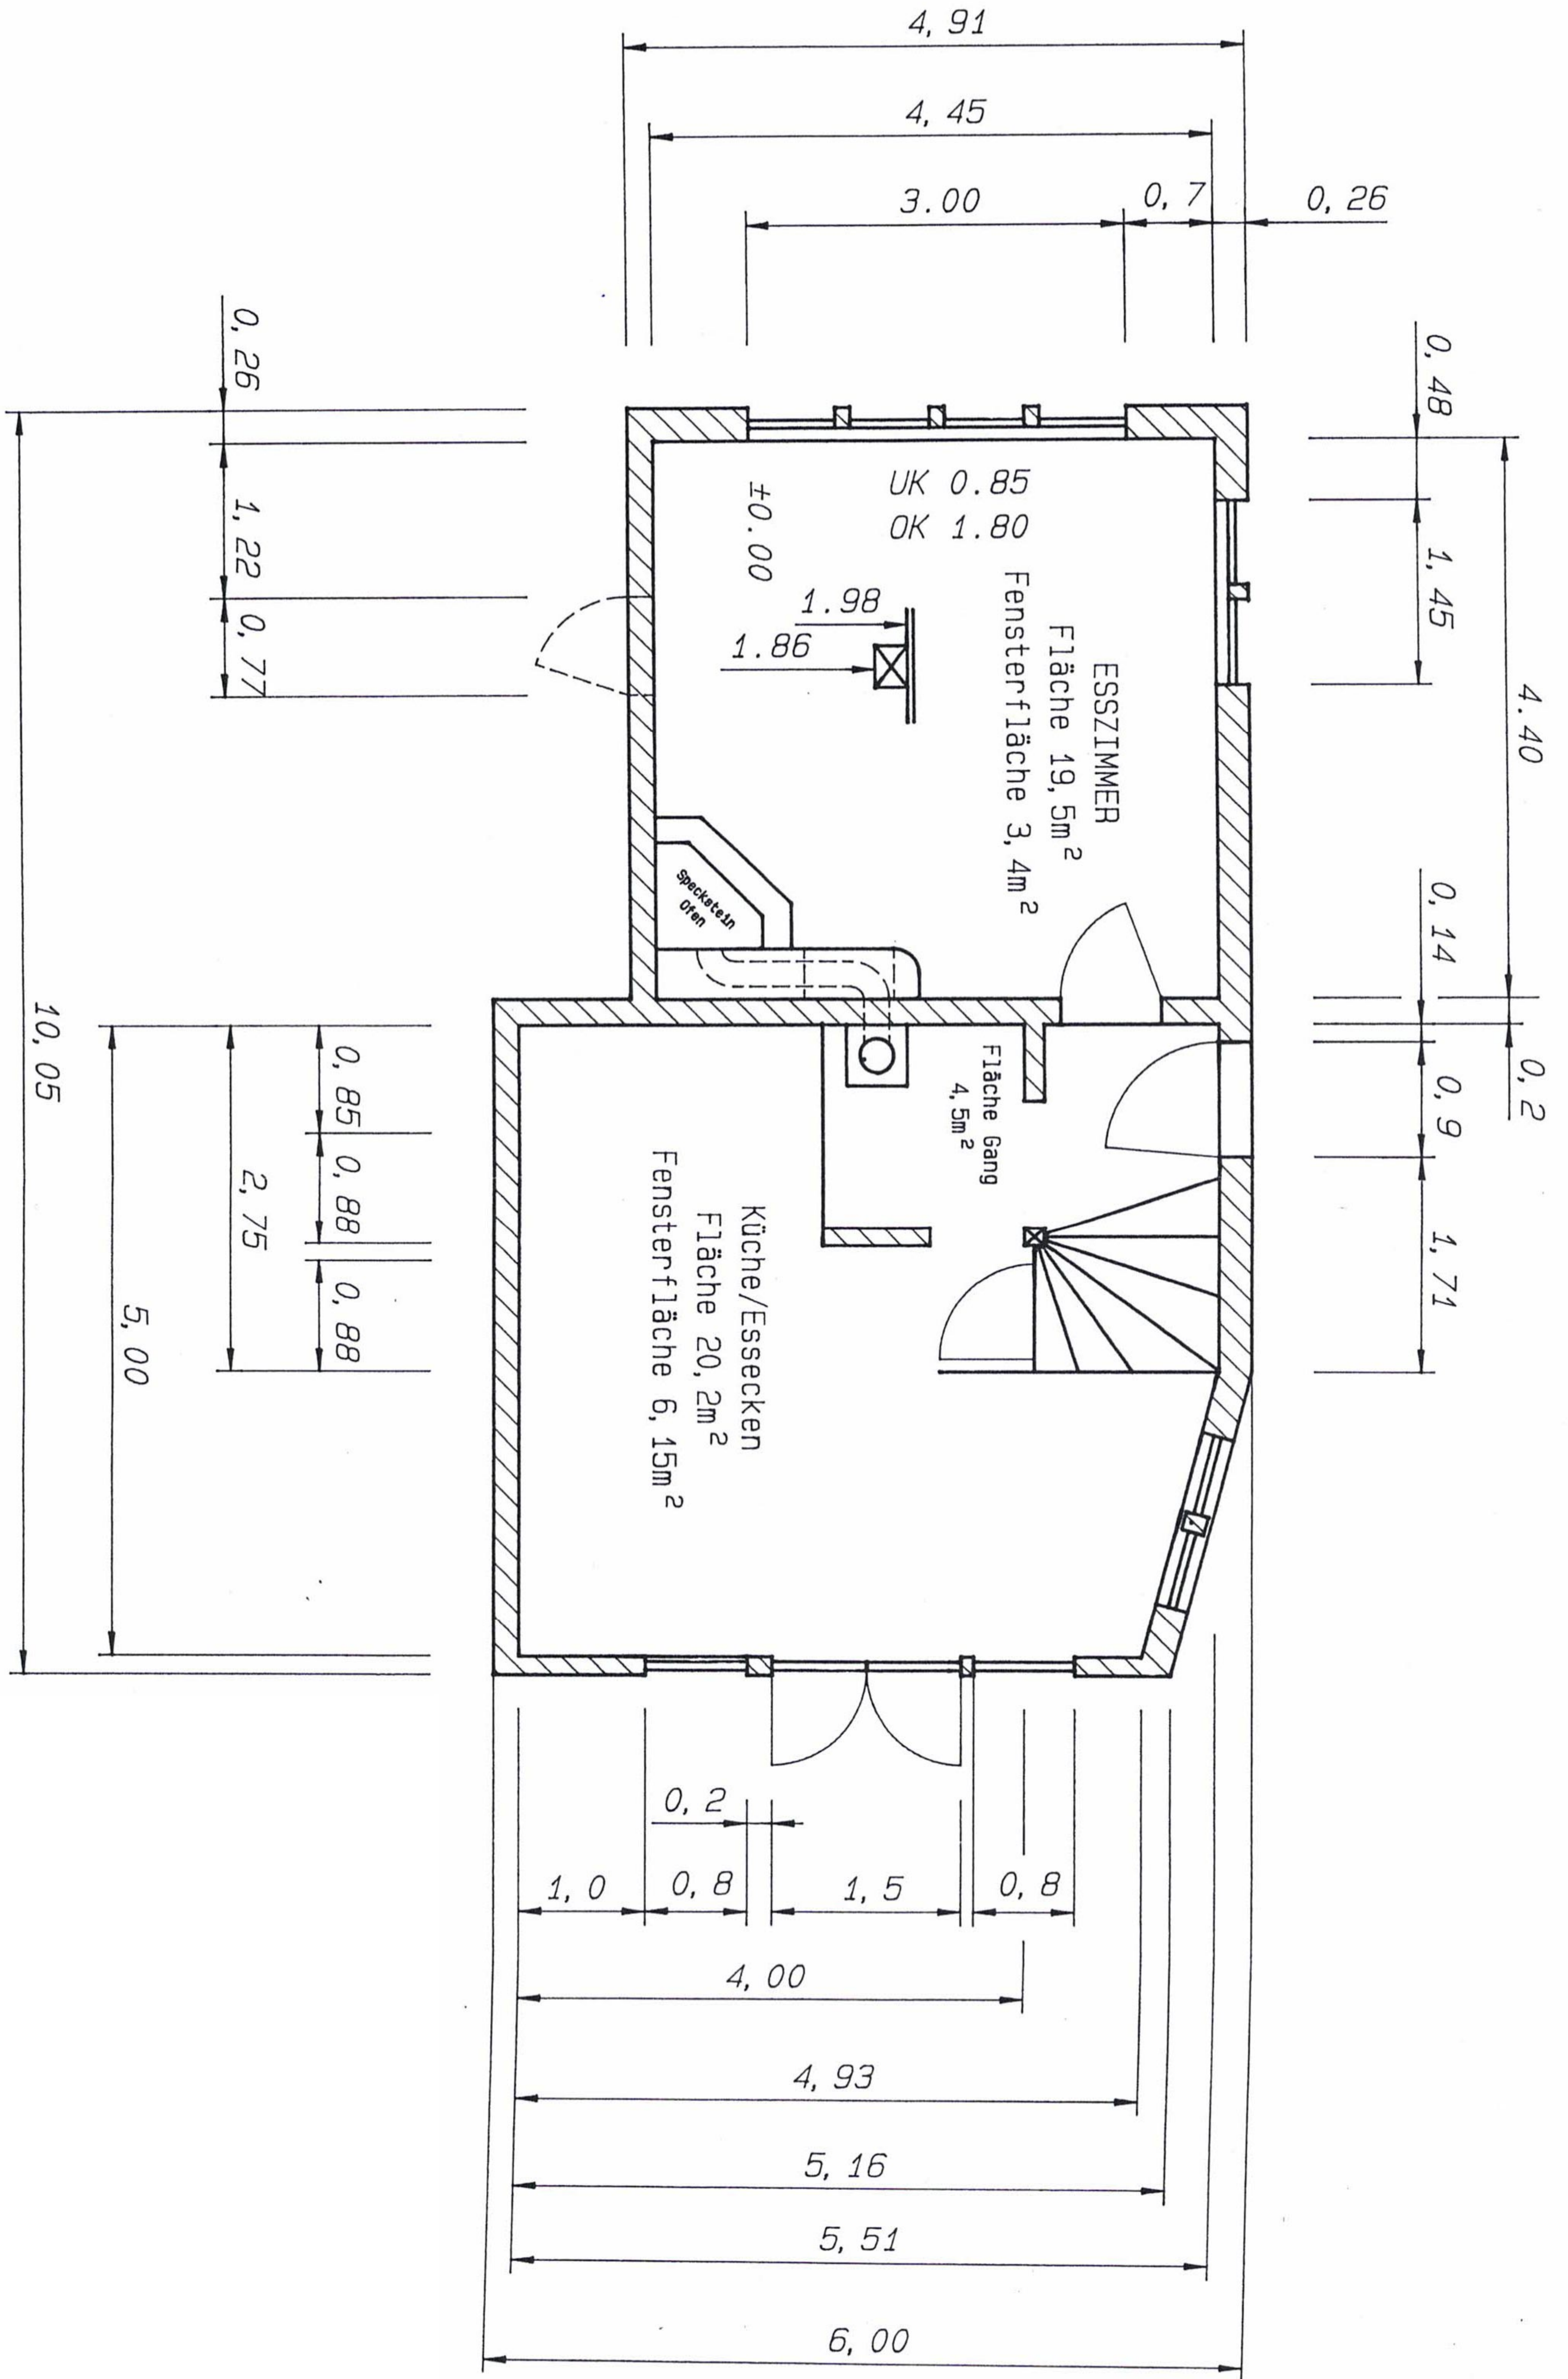

# Haus 38c – 1. OG

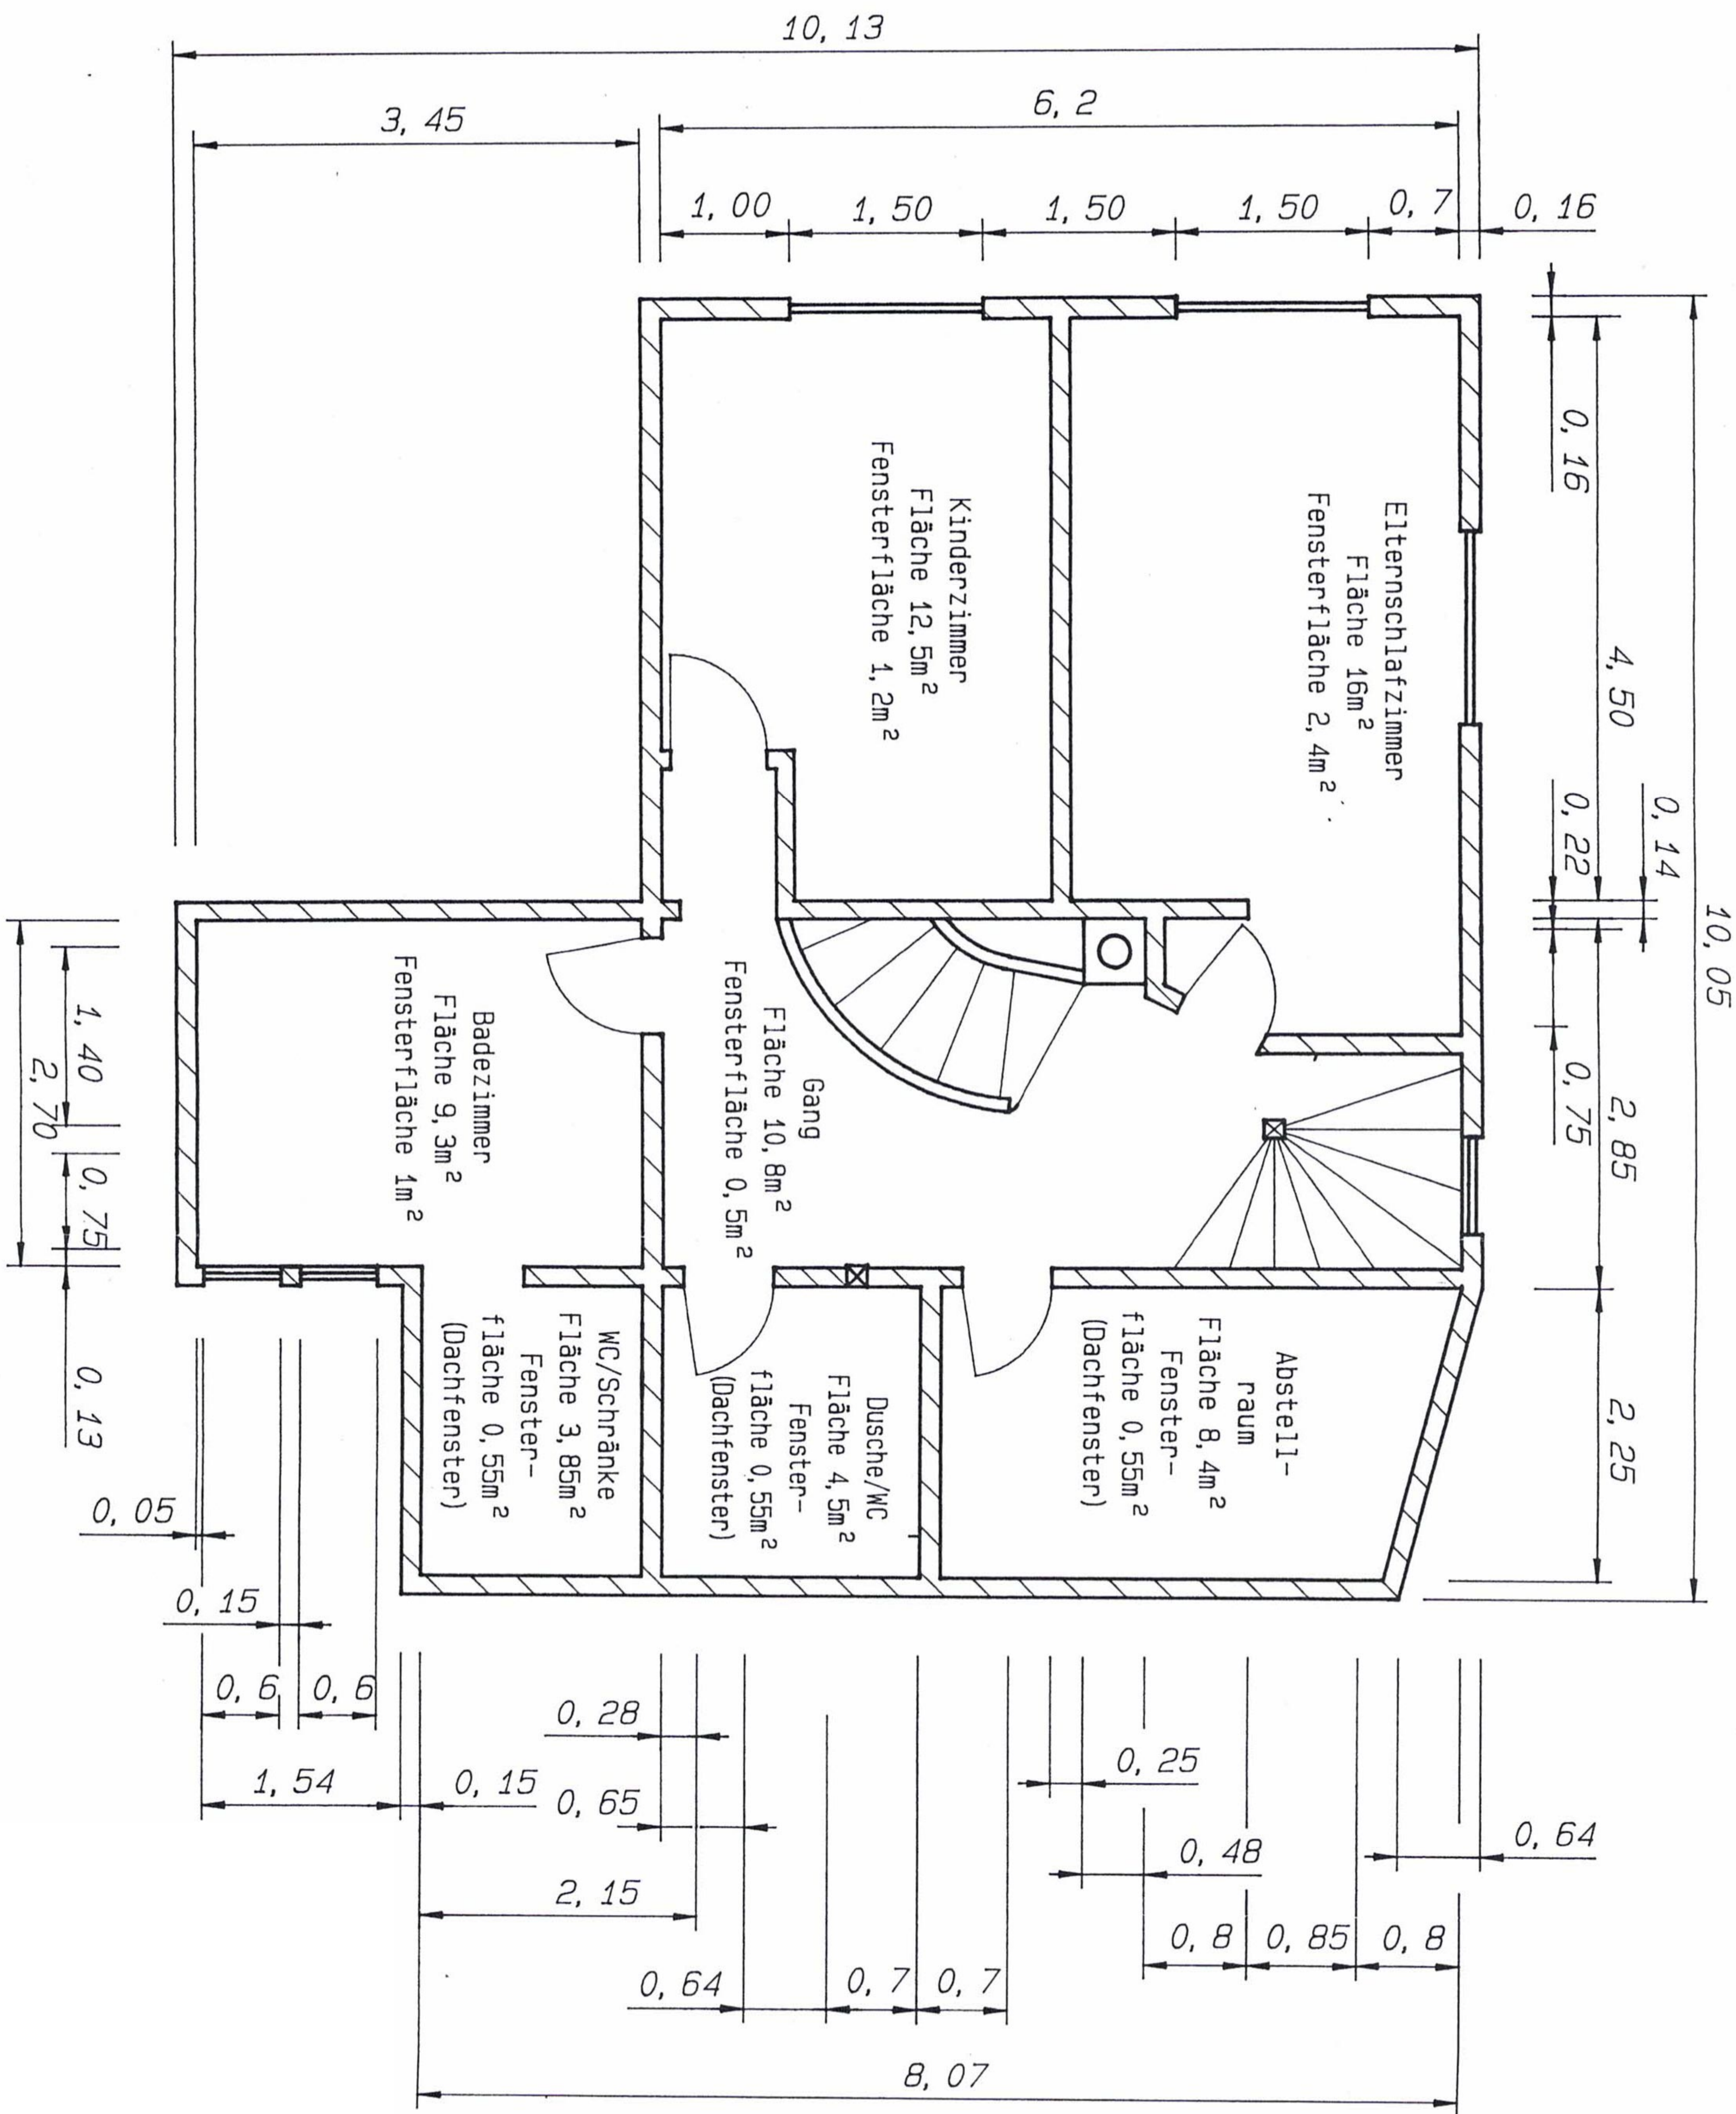

# Haus 38c – 2. OG

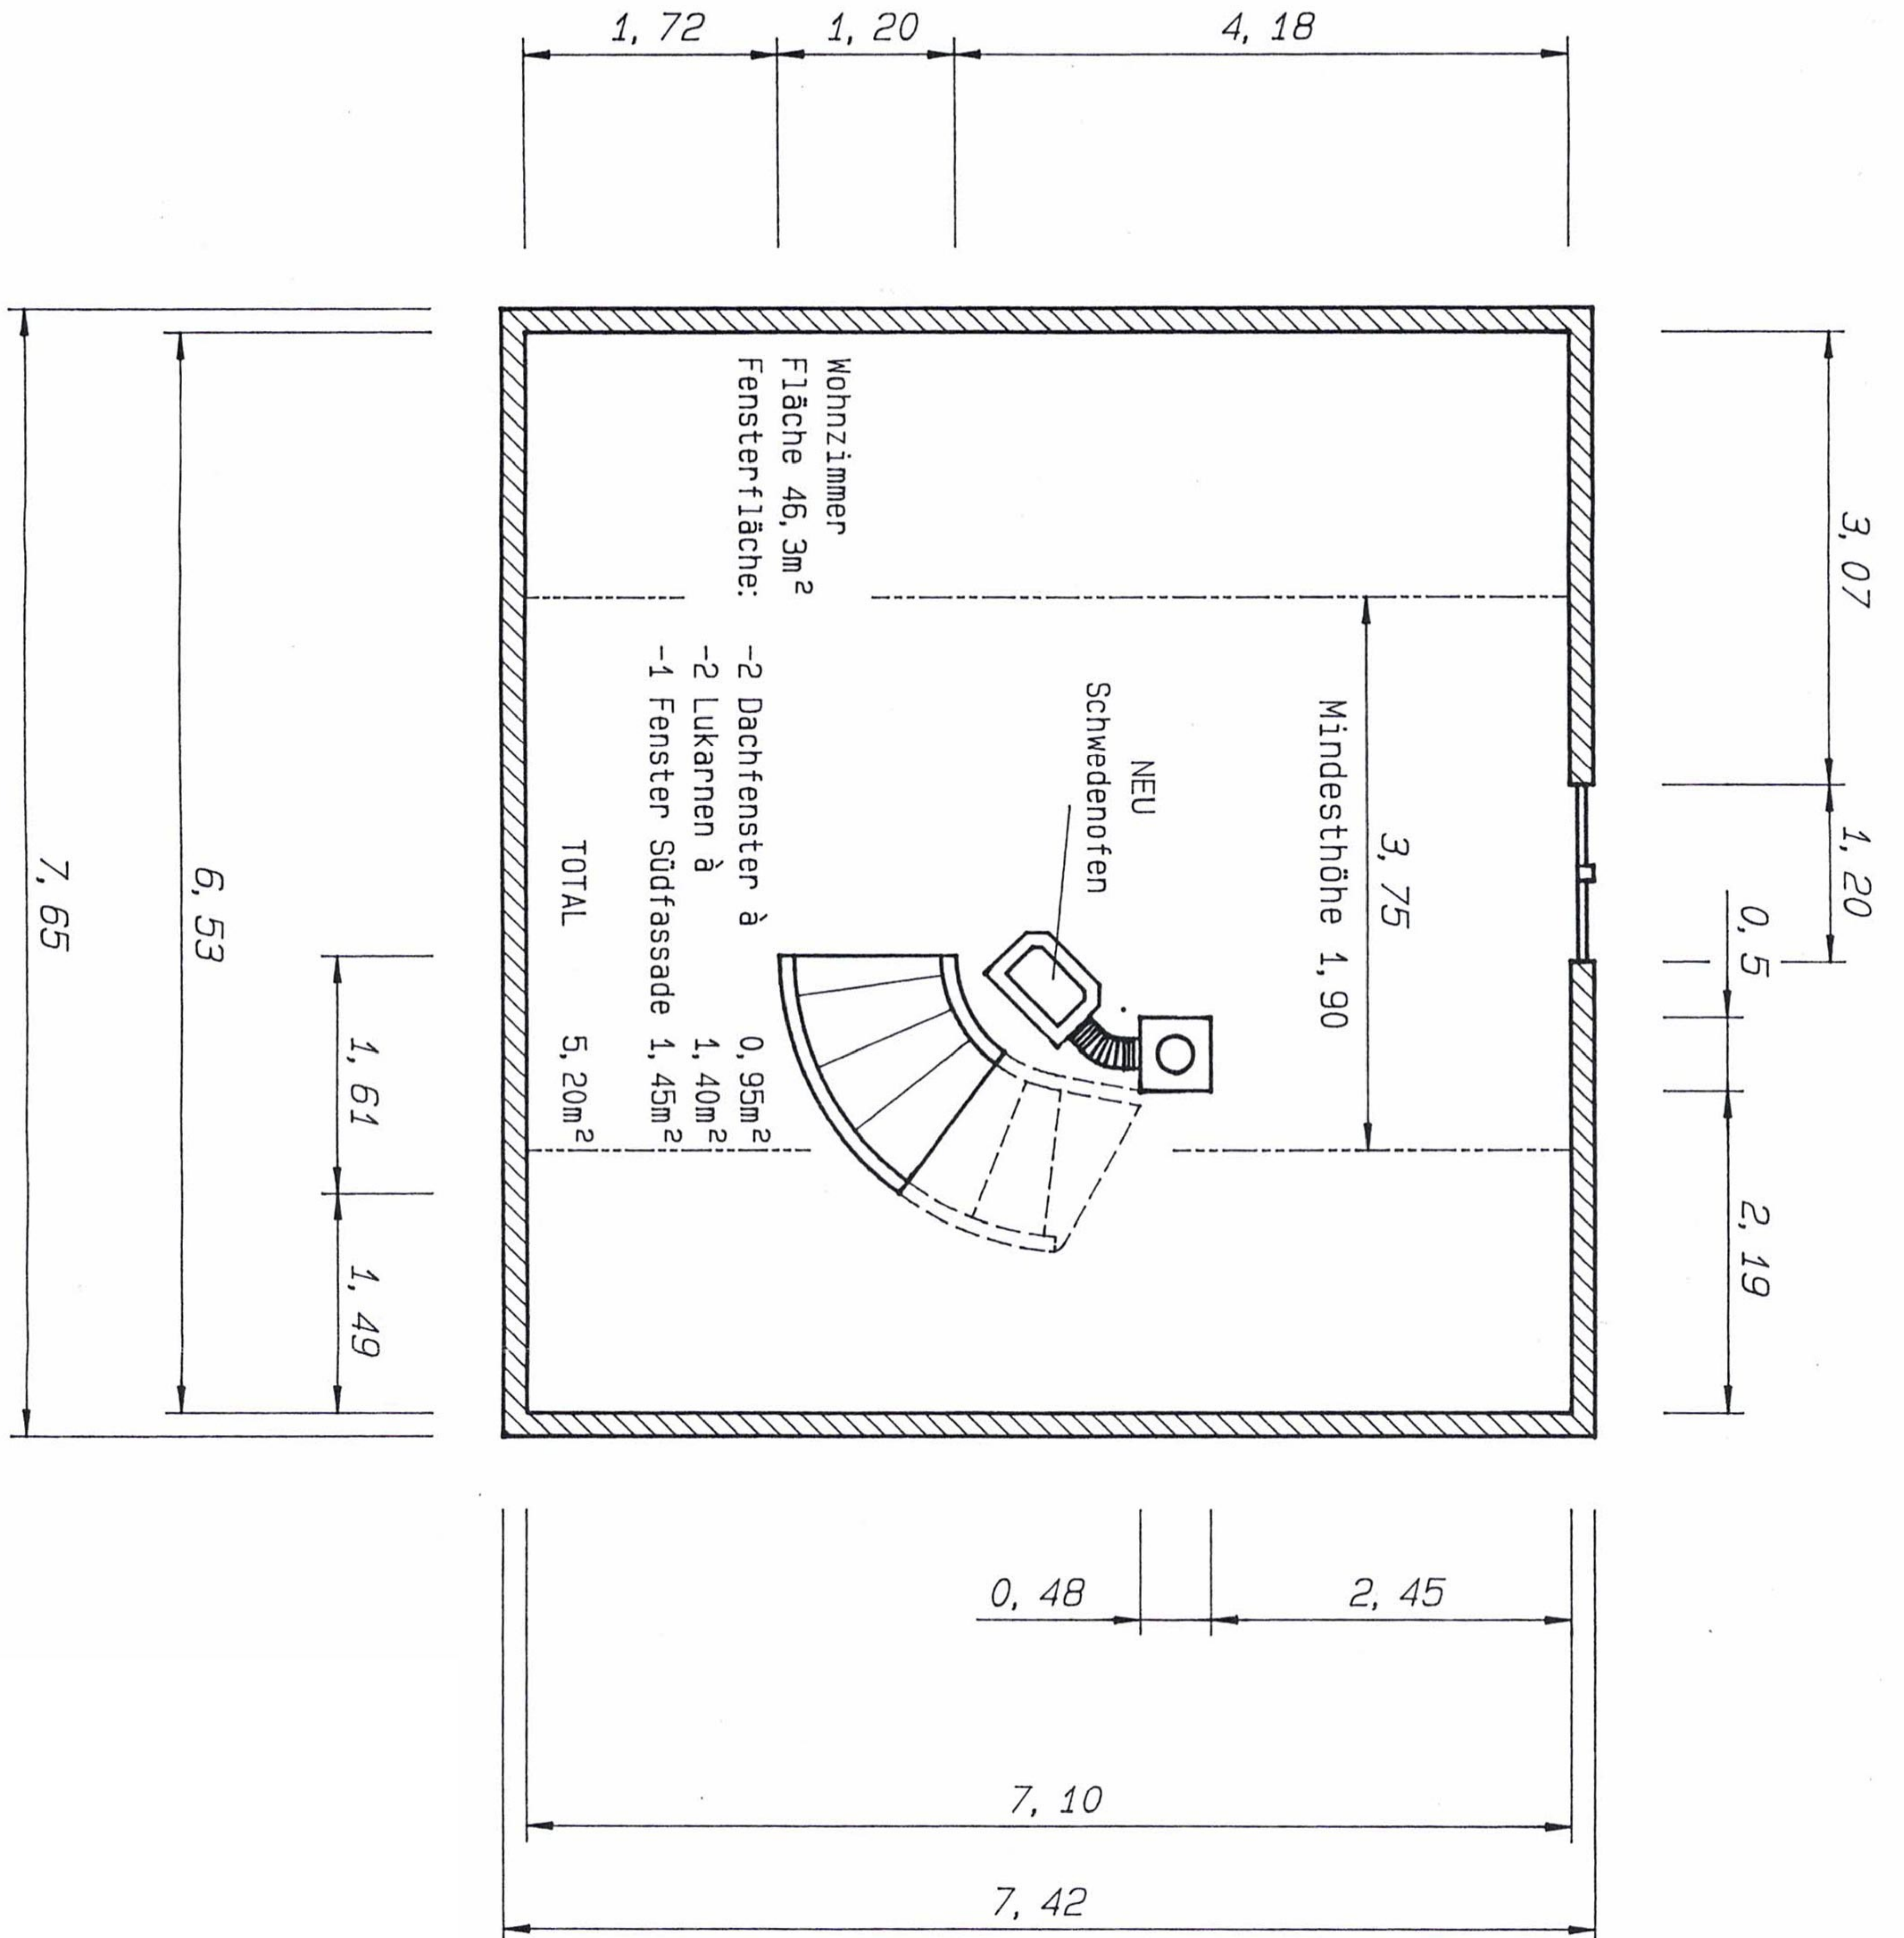

# Haus 38c – UG

