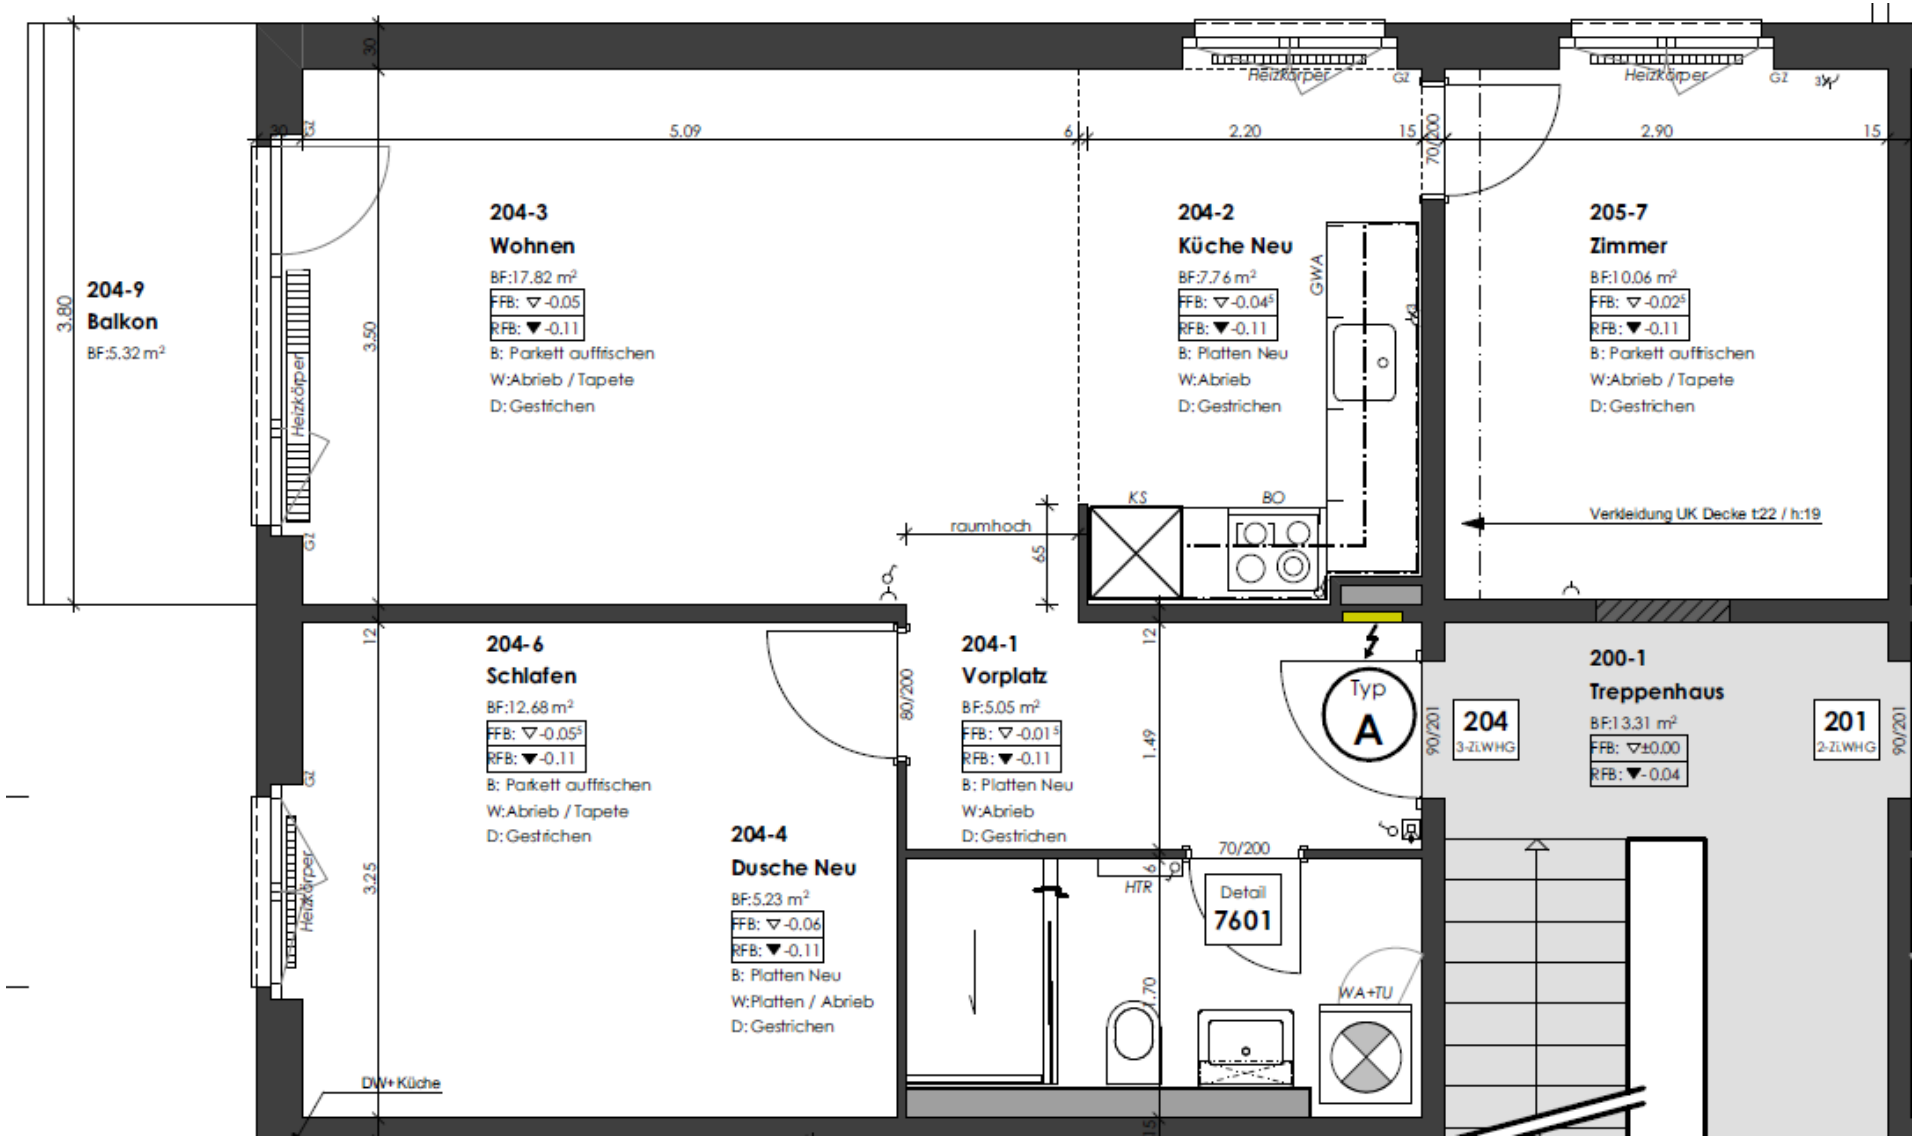
204-9
Balkon
BF:5.32 m²
204-3
Wohnen
BF:17.82 m²
FFB: ▽-0.05
RFB: ▼-0.11
B: Parkett auffrischen
W:Abrieb / Tapete
D: Gestrichen
204-2
Küche Neu
BF:7.76 m²
FFB: ▽-0.04⁵
RFB: ▼-0.11
B: Platten Neu
W:Abrieb
D: Gestrichen
205-7
Zimmer
BF:10.06 m²
FFB: ▽-0.02⁵
RFB: ▼-0.11
B: Parkett auffrischen
W:Abrieb / Tapete
D: Gestrichen
Verkleidung UK Decke t:22 / h:19
204-6
Schlafen
BF:12.68 m²
FFB: ▽-0.05⁵
RFB: ▼-0.11
B: Parkett auffrischen
W:Abrieb / Tapete
D: Gestrichen
204-4
Dusche Neu
BF:5.23 m²
FFB: ▽-0.06
RFB: ▼-0.11
B: Platten Neu
W:Platten / Abrieb
D: Gestrichen
204-1
Vorplatz
BF:5.05 m²
FFB: ▽-0.01⁵
RFB: ▼-0.11
B: Platten Neu
W:Abrieb
D: Gestrichen
200-1
Treppenhaus
BF:13.31 m²
FFB: ▽±0.00
RFB: ▼-0.04
204
3-ZiWHG
201
2-ZiWHG
Typ
A
Detail
7601
Heizkörper
GWA
KS
BO
HTR
WA+TU
raumhoch
DW+Küche
5.09
2.20
2.90
3.80
3.50
3.25
1.49
70/200
80/200
90/201