

**Baueingabe** Abgeändertes Projekt laut Vorgabe Kantonales Amt für Raumentwicklung

± 0.00 = 518.90 m.ü.M. = OK F.B. EG

**Bauherrschaft:**

Jakob Herzog, Rietstrasse 11, 8317 Tagelswangen

**Ersatzbau Scheune / Lagerhaus**

Parzelle 2242, 8523 Hagenstal

Rev. 15.12.2025


Rev.

Rev. 19.11.2024

**Fassaden, Schnitt A-A**

Mst. 1 : 100

Format 84 / 60

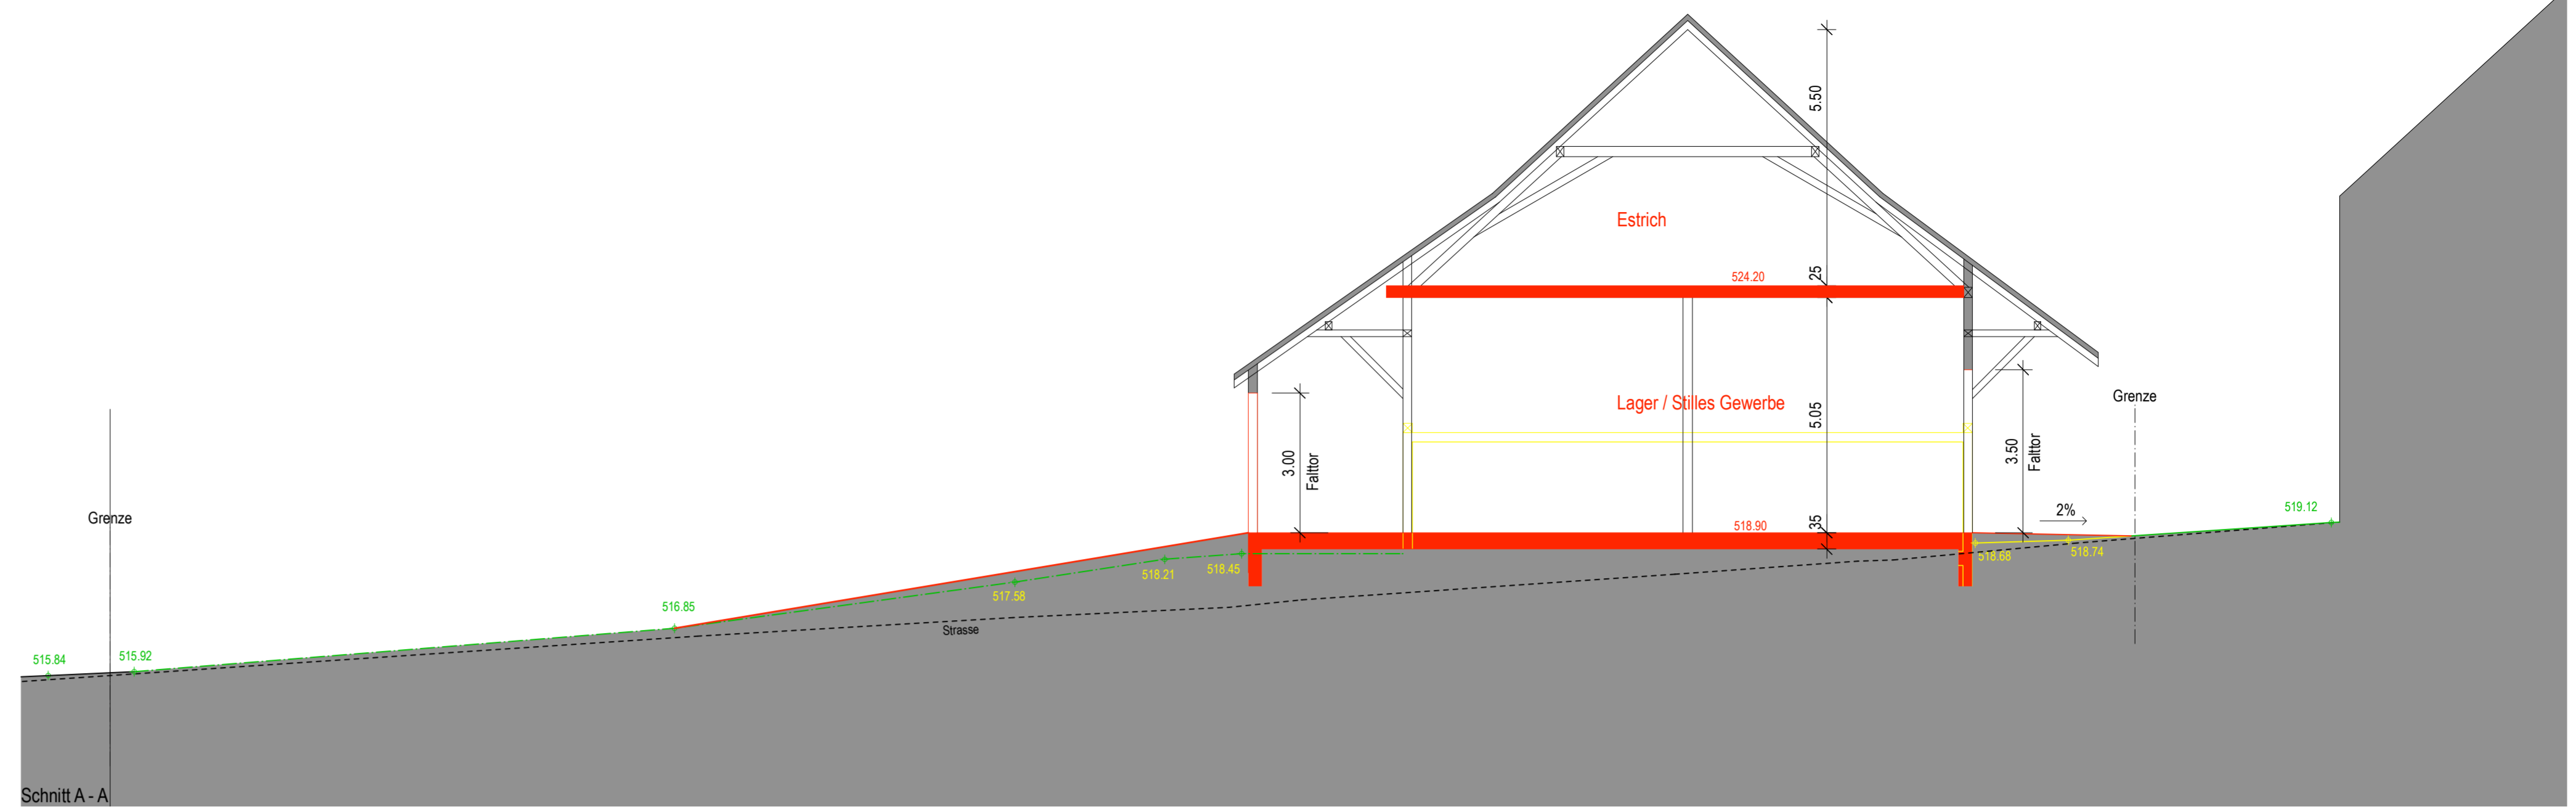

- Bestehend
- Neu
- Abbruch

