DW

MER 2

BAD

WC

ENTREE

DU/ WC

BAD

ENTREE

F.B.+6.60
R.B.+6.49

ZIMMER 1

ZIMMER 2

LAM. ST.
ST. ST. TYP 3
KUNSTST. FB

SICHTBETON

LIFT

ESSEN

F.B.+6.60
R.B.+6.49

CHEMINEE-
OFEN

CHEMINEE-
OFEN

ESSEN

KÜCHE

ABLUFT D=150

RHS 150/150
F60 VERKL.

WOHNEN

DIL. 2CM

WOHNEN

OK WAND +9.00
= 9CM TIEFER ALS
UK DECKE

RHS 150/150
F60 VERKL.

DW

DIL. 2CM

WASSERANSCHLUSS
FROSTSICHER

BALKON

B: ZEMENTÜBERZUG

OK R.B. = +6.55

2CM GEF.

LAM. ST.

LAM. ST.

LAM. ST.

SPEIER

SPEIER

SPEIER

SPEIER

SPEIER

SPEIER

DW

DW

23.75

DACHFLÄCHE NICHT BEGEHBAR

ABSTELLRAUM

DU/ WC

DU/ WC

TERRASSE

TERRASSE

TAB

WM

ER 5

28⁵ 1.31⁵ 15 94 62⁵ 90 22 1.22⁵ 75 1.22⁵ 2.64⁵ 15 4.82⁵ 15 1.53 1.53 31 1.88 14⁵ 1.88 31⁵ 1.60 31⁵ 1.88 14⁵ 1.88 15 1.65 15 16 1.31 2.23 16 1.47 3.44 1.47 1.99 8/7⁵ 1.99 15 17 79 2.04 86⁵ 3.55⁵ 1.41⁵ 55 2.04 79 61 1.47 15 3.41 50 90 90 1.56 15 5.03 12⁵ 12⁵ 2.57⁵ 7⁵ ±11.51 ±11.51 16 7⁵ 16 2.65 2.70 20 DW 20 7⁵ 11.71⁵ 11.87⁵ 20 2.32⁵ 20 11.11 20 6.24

MFH- ÜBERBAUUNG AM TANNGRABENBACH, 5242 LUPFIG

HAUS A UG 1:100


WOHNUNGEN A1 - A6

DIE MW BAUPLANUNG AG: _____

DIE URKUNDSPERSON : _____

10.12.2002/MH



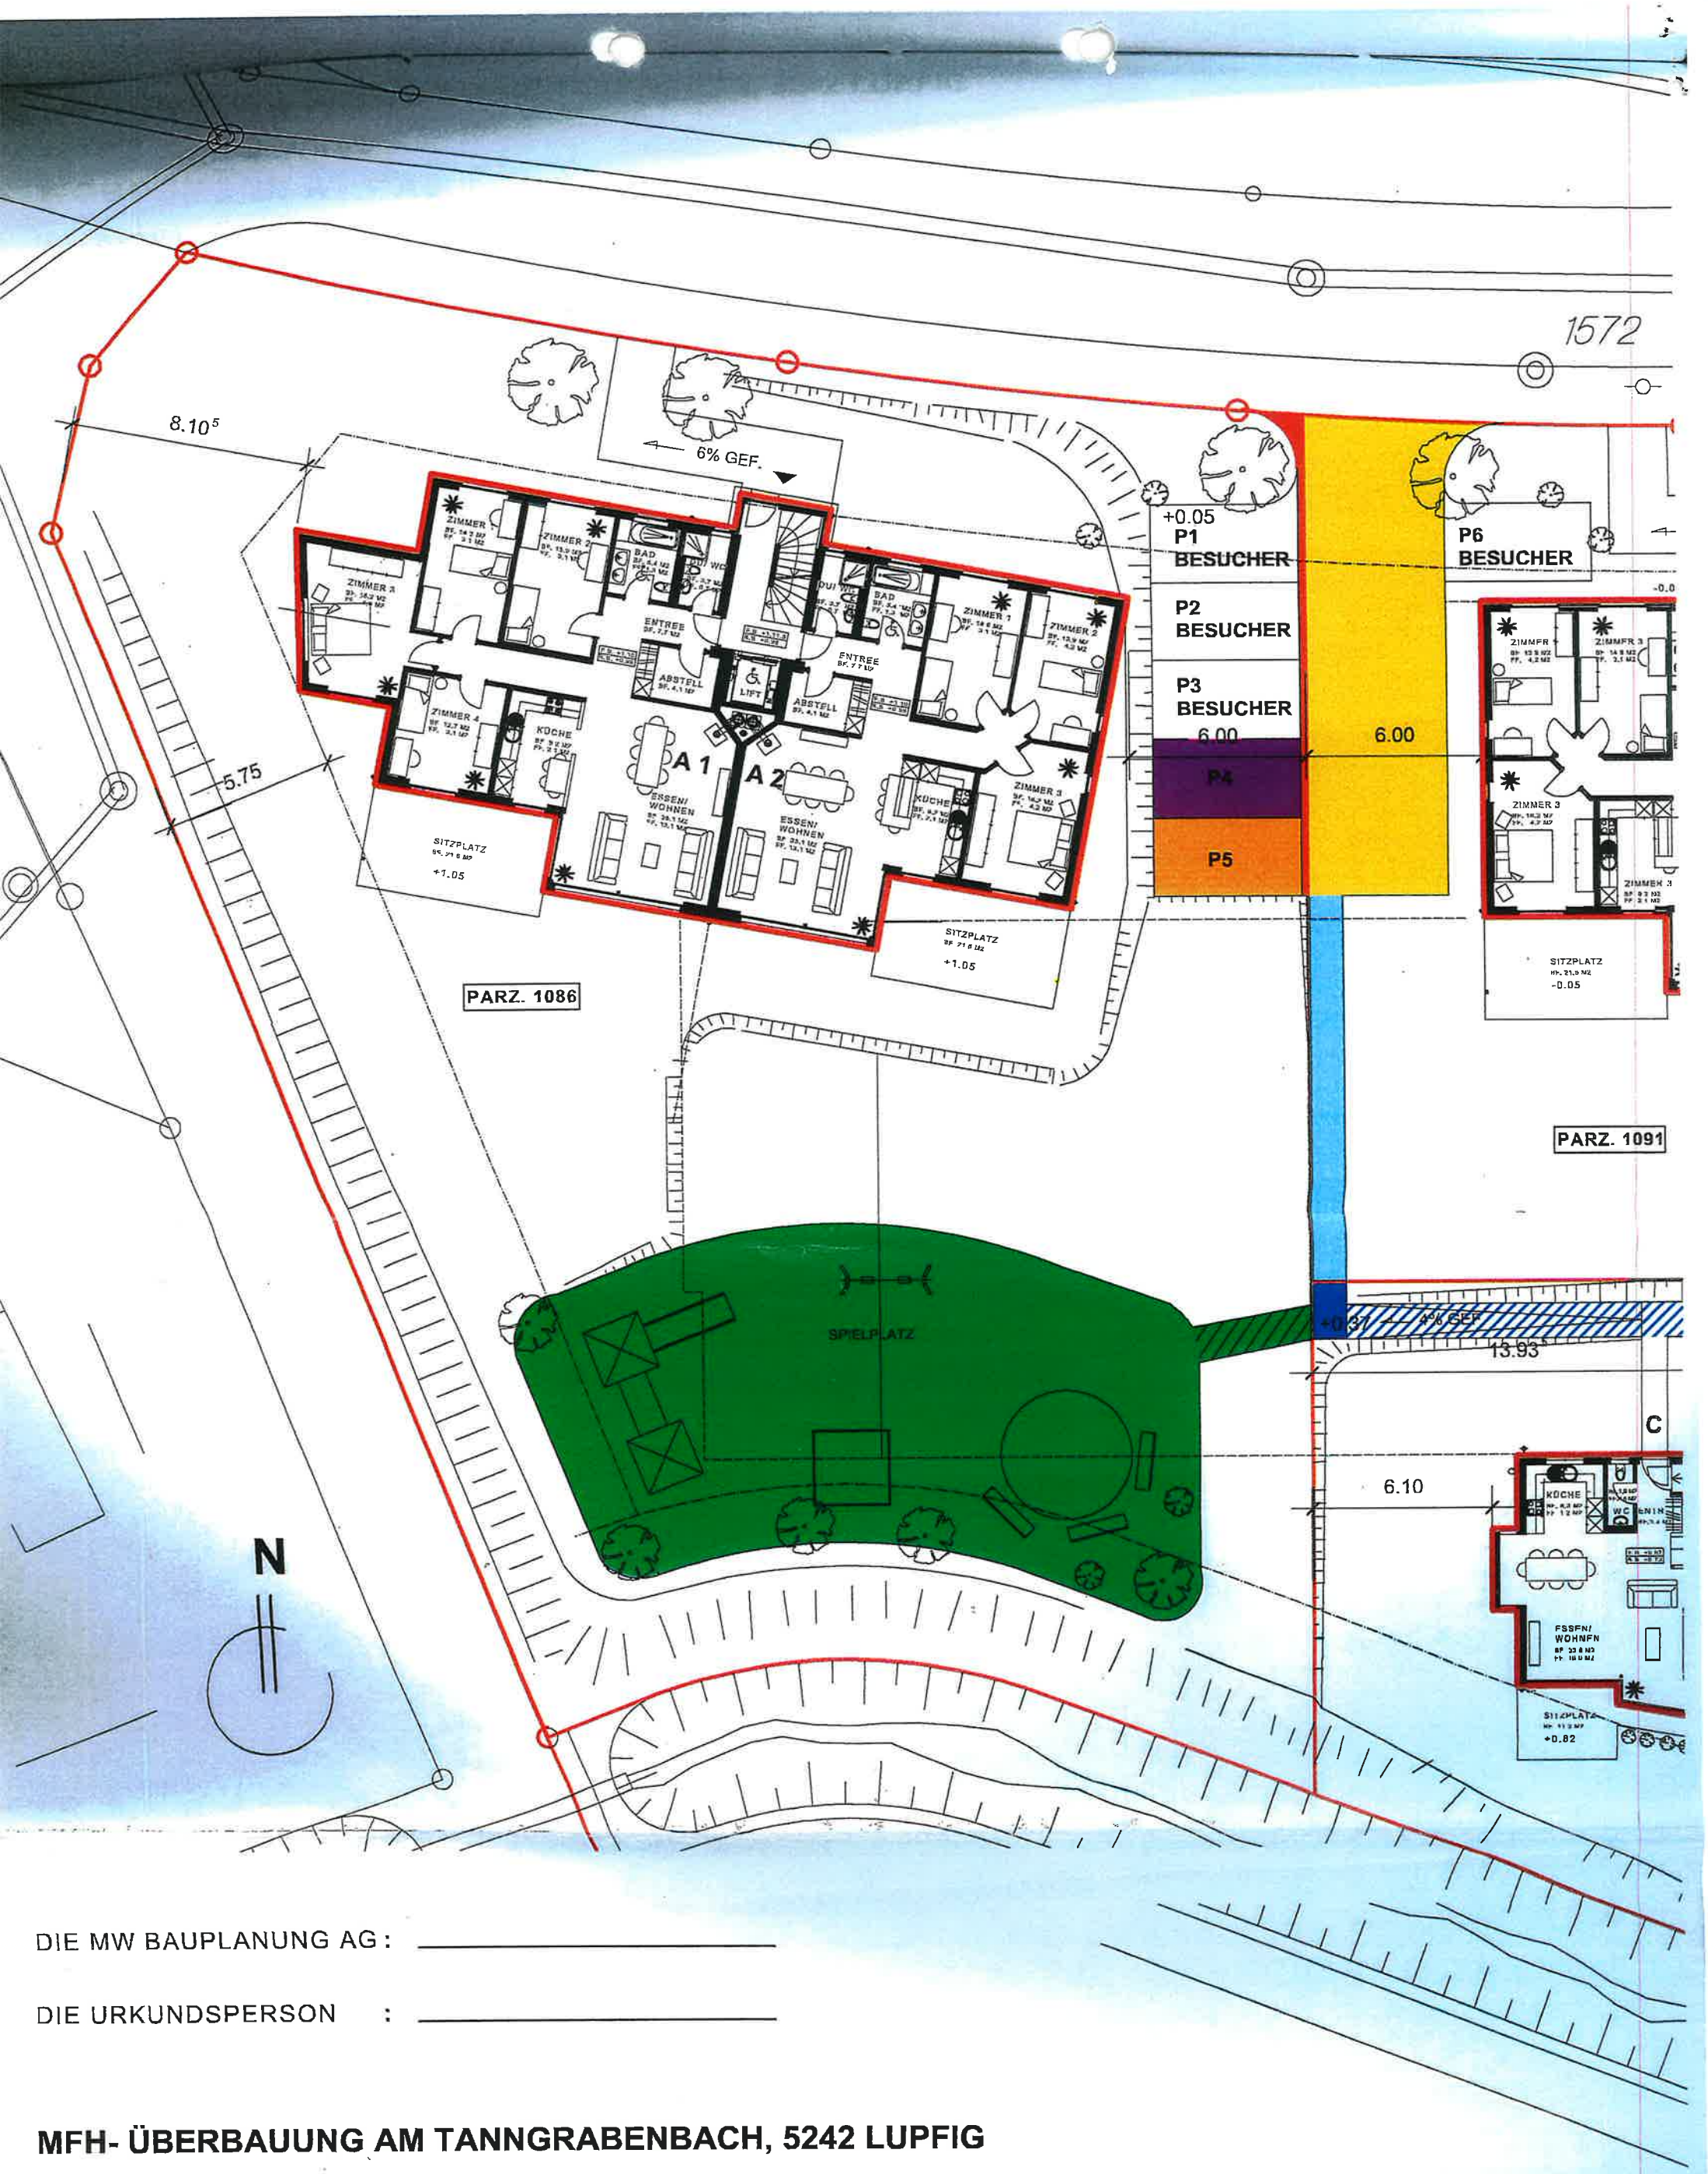

DIE MW BAUPLANUNG AG : _____

DIE URKUNDSPERSON : _____

MFH- ÜBERBAUUNG AM TANNGRABENBACH, 5242 LUPFIG

HAUS A UMGEBUNG 1:200

18.12.2002/MH