


Apfhalterstr. 4, EG

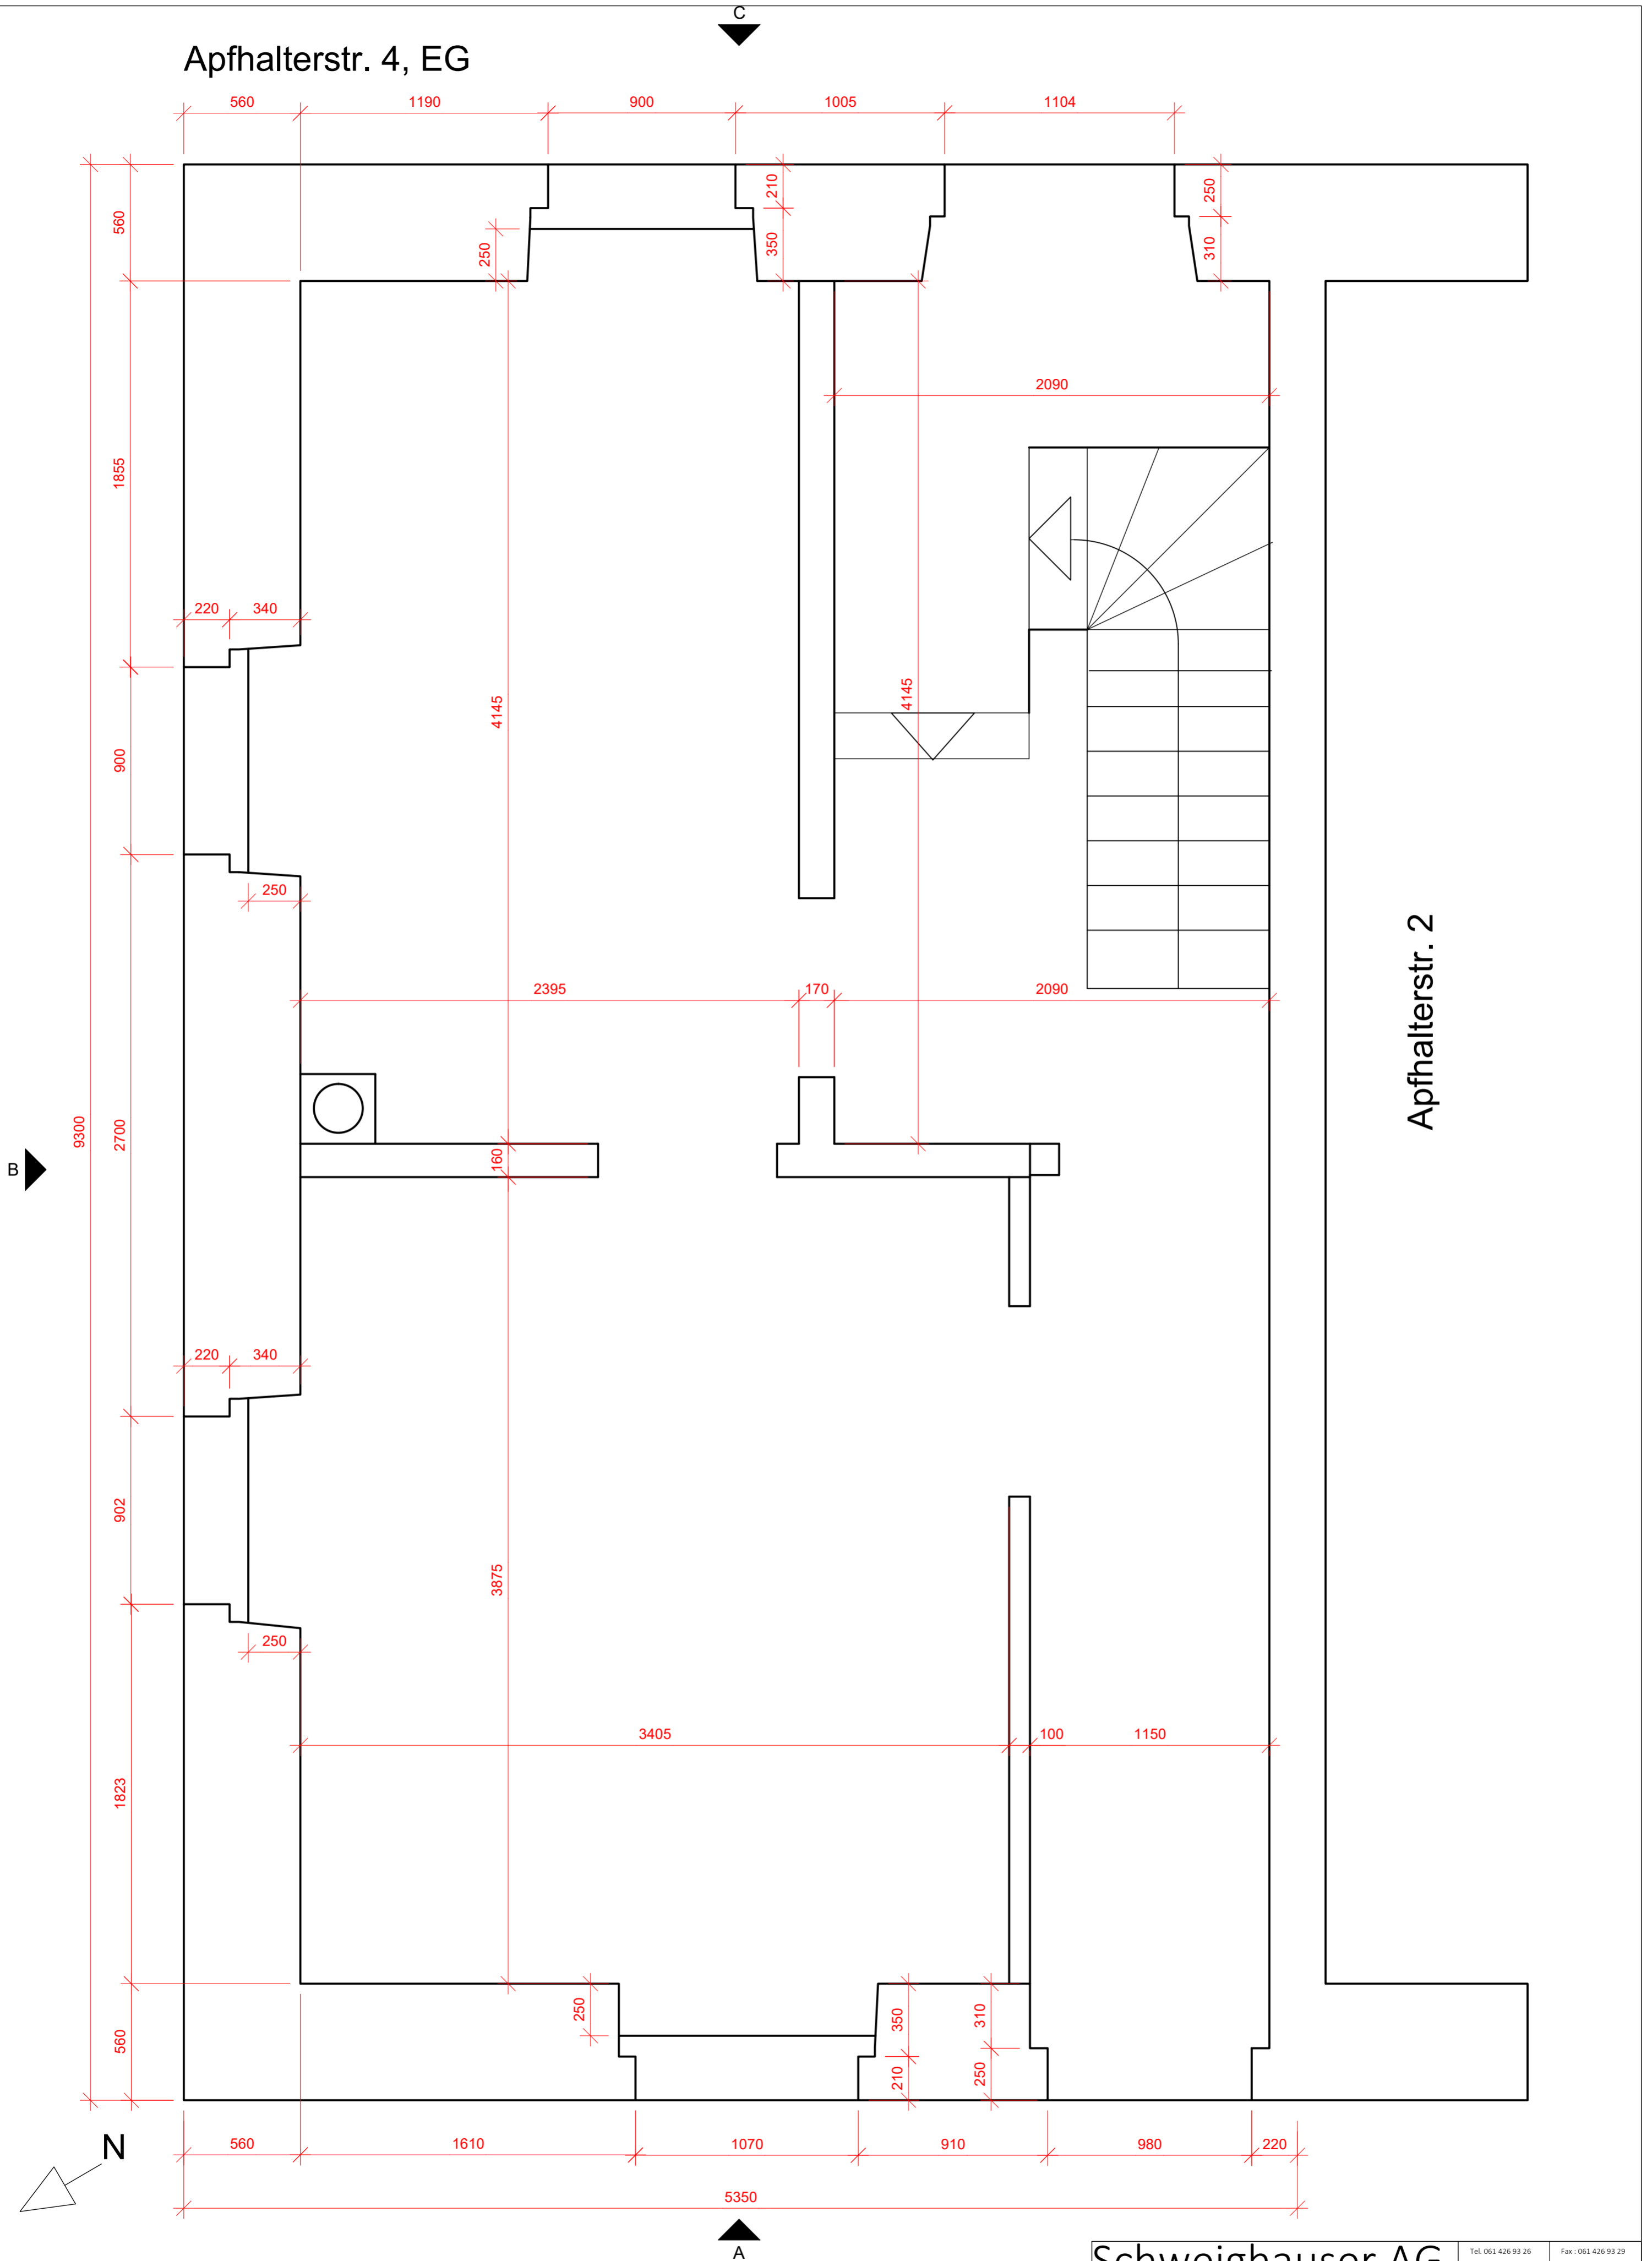

Apfhalterstr. 2

Schweighauser AG		Tel: 061 426 93 26	Fax: 061 426 93 29
SCHREINEREI INNENAUSBAU INNENARCHITEKTUR		post@schweighauser-ag.ch	
Kunde: Abt Apfhalterstrasse 4, 4132, Muttenz		www.schweighauser-ag.ch	
Objekte: EFH		Bestandteile / Ausführung:	
Auftrags-Nr: 411050	Datum: 14.01.2022	Revidiert-Datum: 14.01.2022	Massstab: 1:20
Gezeichnet: Christian Gerber			