Apfhalterstr. 4, UG

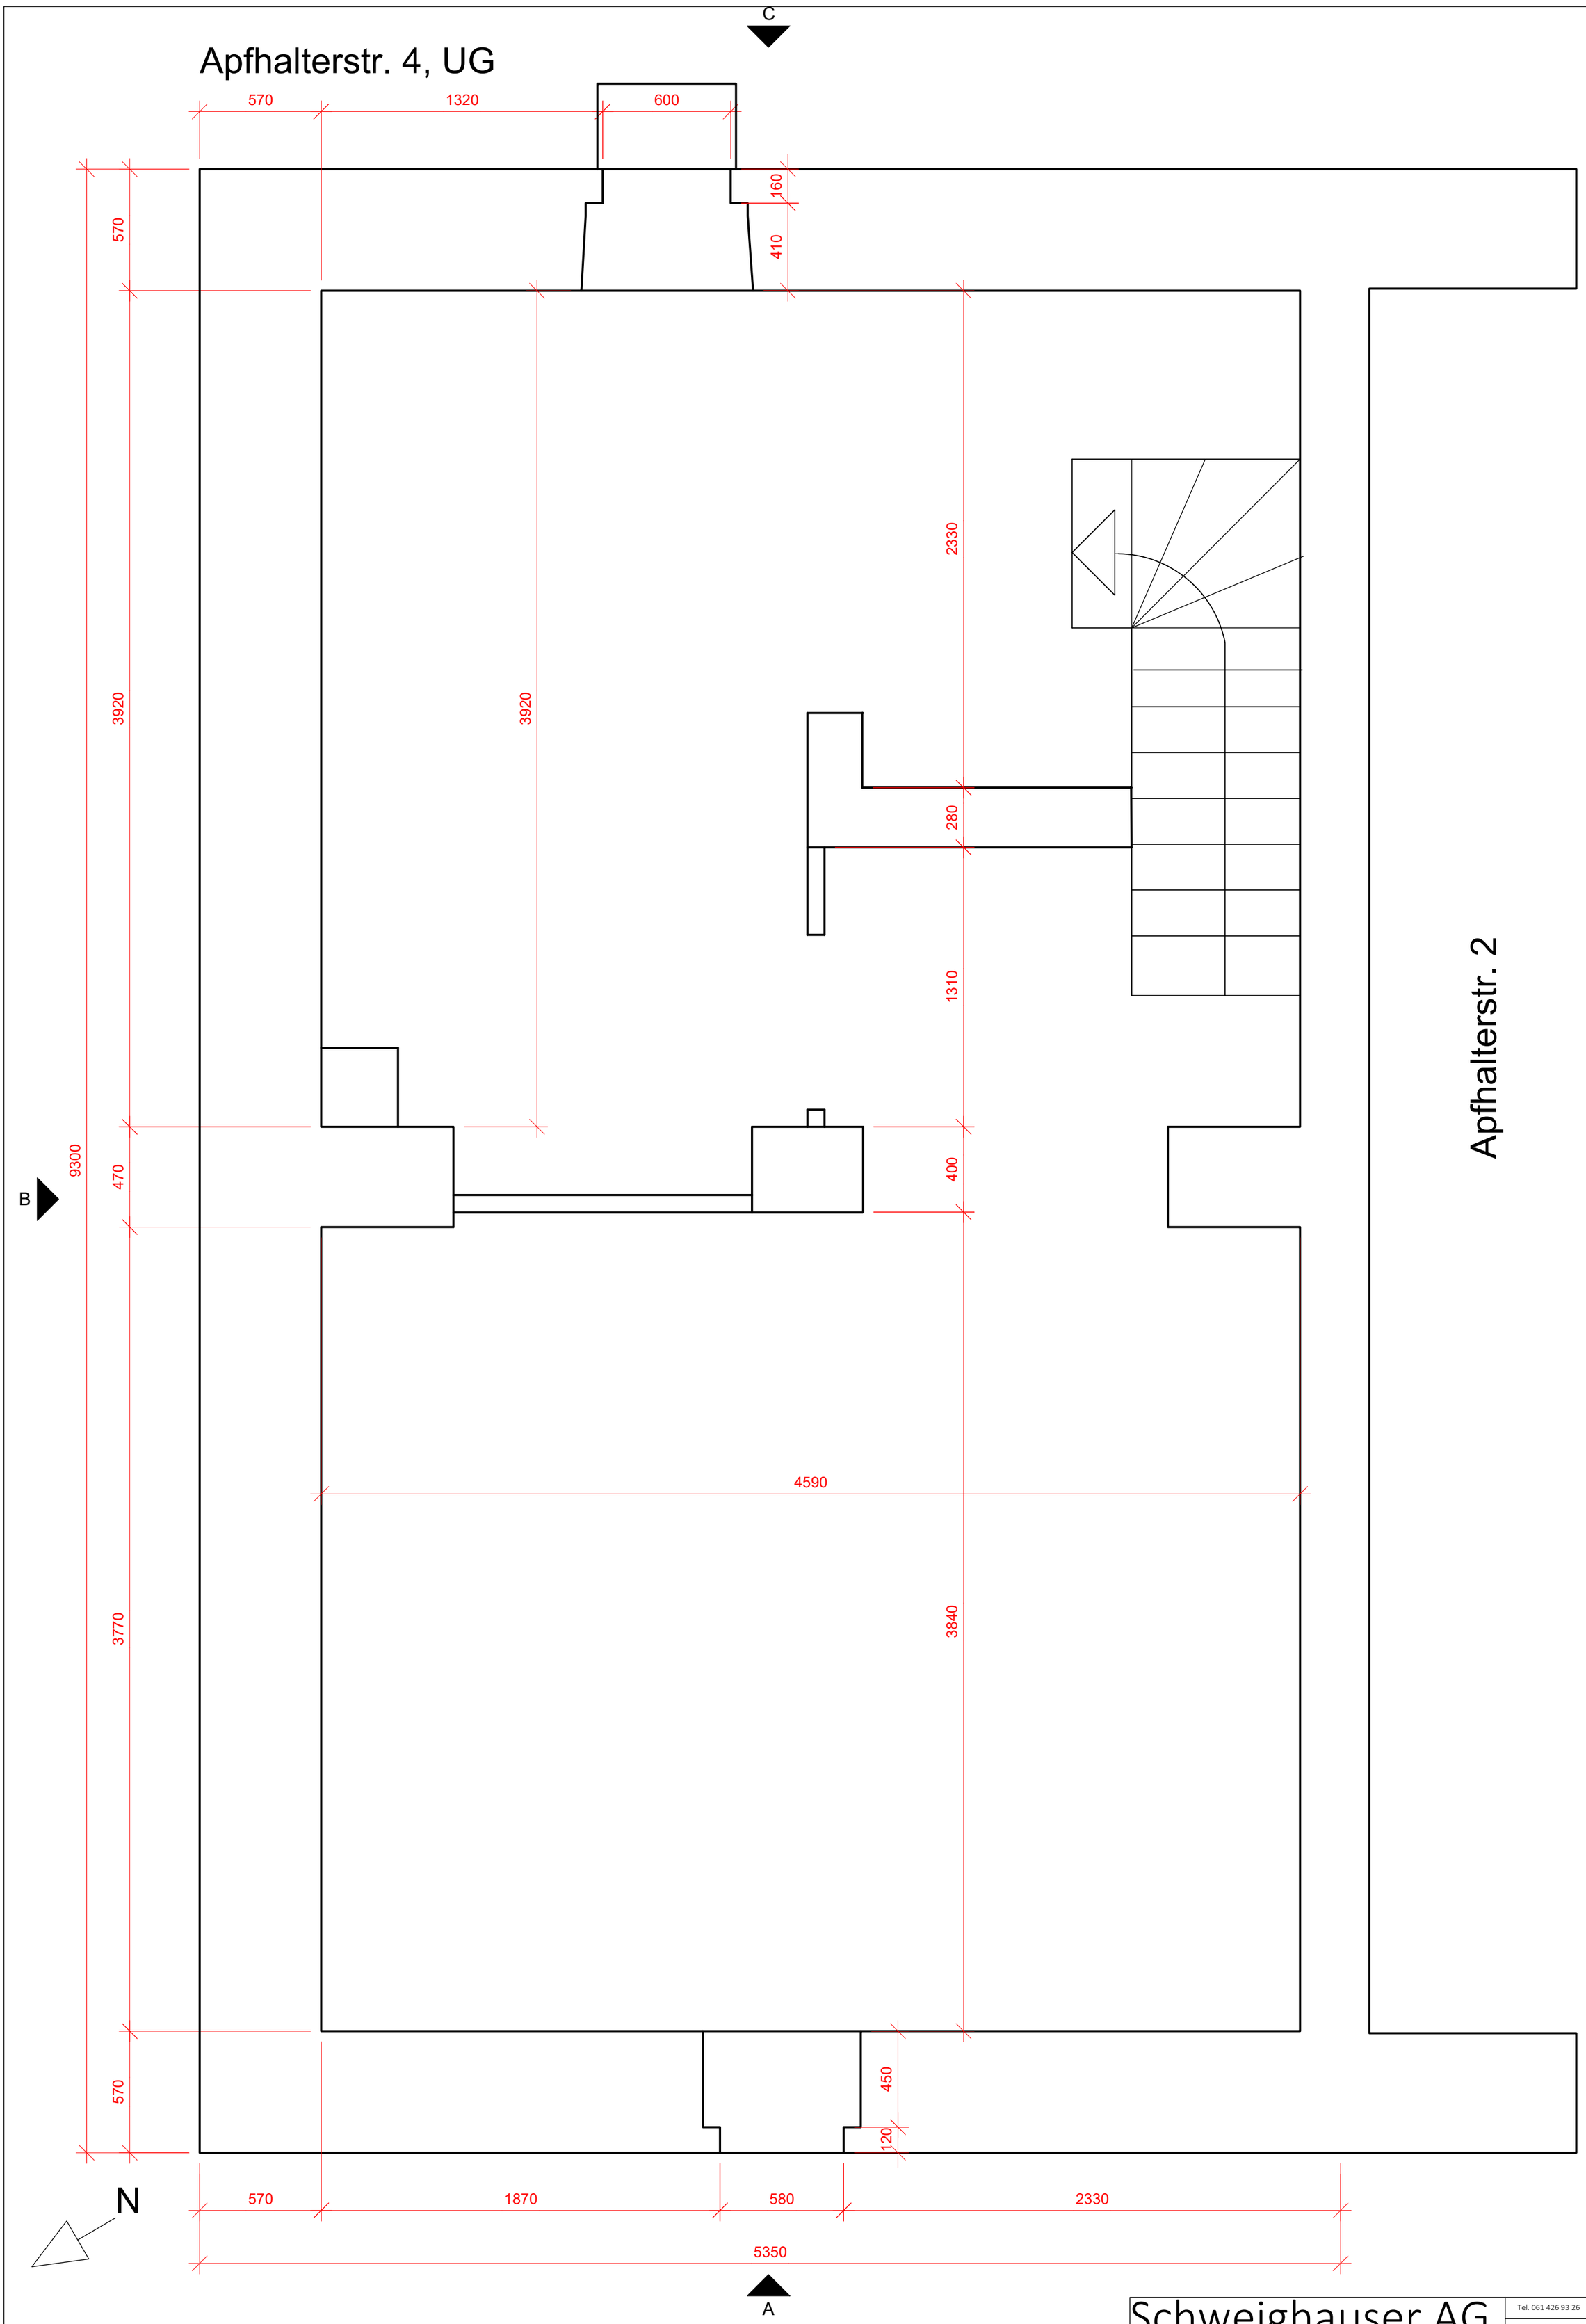

Apfhalterstr. 2

Schweighauser AG SCHREINEREI INNENAUSBAU INNENARCHITEKTUR				Tel. 061 426 93 26	Fax : 061 426 93 29
				post@schweighauser-ag.ch	
				www.schweighauser-ag.ch	
Kunde: Abt Apfhalterstrasse 4, 4132, Muttenz		Objekte: EFH		Bestandteile / Ausführung:	
Auftrags- Nr: 411050	Datum: 14.01.2022	Revidiert- Datum: 14.01.2022	Massstab: 1:20	Gezeichnet: Christian Gerber	