


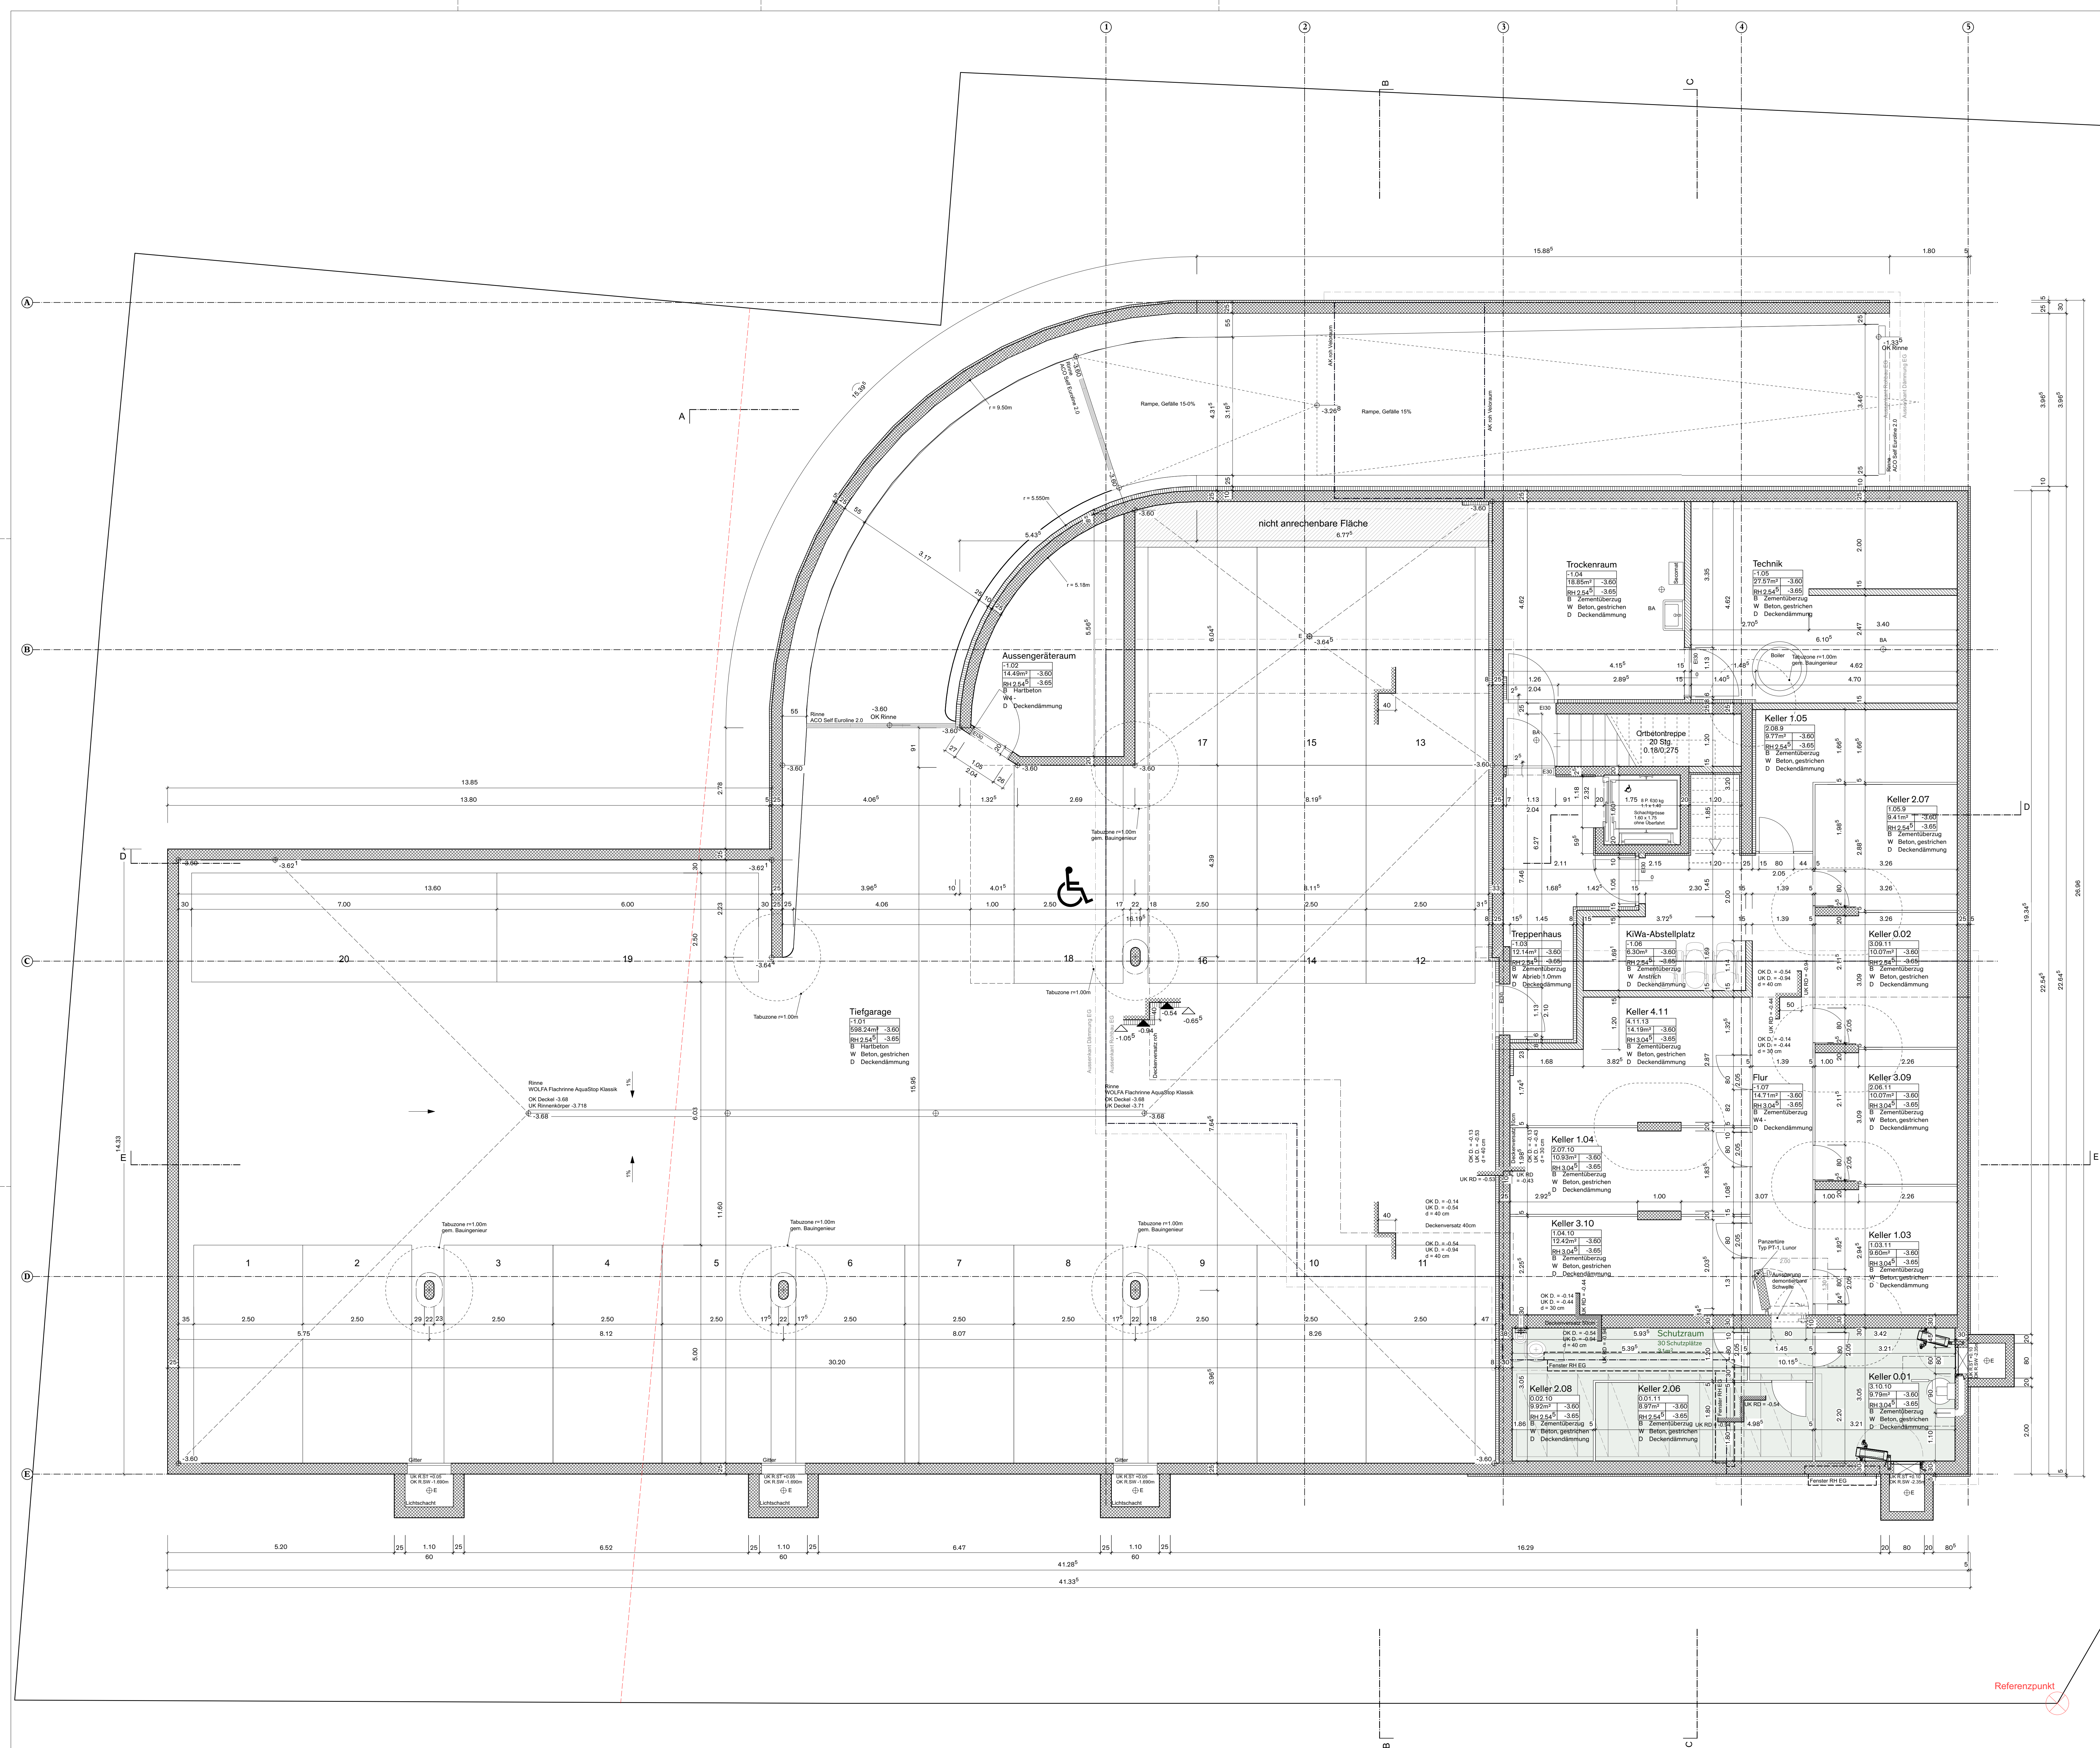

SITUATION

LEGENDE

Terrain	UK R, ST = Unterkant roh Sturz	AK = Ausseikante
Beton	UK F, ST = Unterkant fertig Sturz	RH = Raumhöhe
Schichtbeton Typ 4	OK R, BR = Oberkante roh Brüstung	B = Boden
Balken	OK F, BR = Oberkante fertig Brüstung	W = Wand
Kalksandstein	OK R, B = Oberkante roh Boden	D = Decke
Dämmung	OK F, B = Oberkante fertig Boden	BR = Brüstung
Holzwerkstoffe	OK F, SW = Oberkante fertig Schwelle	MF = Metallfensterbank
Vorwand	UK R, D = Unterkant roh Decke	R4F = Raffelmetallfenster
Trockenbauwand	OK R, D = Unterkant roh Decke	FAM = Faltarmarkise
Schicht / Durchbruch	OK R, D = Unterkant roh Decke	M = Mauer
XPS-Einlage	OK R, D = Unterkant roh Decke	VS = Verankerung

Abkürzungen

UK R, ST = Unterkant roh Sturz	AK = Ausseikante
UK F, ST = Unterkant fertig Sturz	RH = Raumhöhe
OK R, BR = Oberkante roh Brüstung	B = Boden
OK F, BR = Oberkante fertig Brüstung	W = Wand
OK R, B = Oberkante roh Boden	D = Decke
OK F, B = Oberkante fertig Boden	BR = Brüstung
OK F, SW = Oberkante fertig Schwelle	MF = Metallfensterbank
UK R, D = Unterkant roh Decke	R4F = Raffelmetallfenster
OK R, D = Unterkant roh Decke	FAM = Faltarmarkise
OK R, D = Unterkant roh Decke	M = Mauer
OK R, D = Unterkant roh Decke	VS = Verankerung
OK R, D = Unterkant roh Decke	LS = Lärmschicht
OK R, D = Unterkant roh Decke	DW = Dachwasser
OK R, D = Unterkant roh Decke	FS = Fallstrang
OK R, D = Unterkant roh Decke	RB = Regenrohr
OK R, D = Unterkant roh Decke	BA = Bodenablauf
OK R, D = Unterkant roh Decke	E = Einlauf
OK R, D = Unterkant roh Decke	GS = Gleichschmelzer
OK R, D = Unterkant roh Decke	KS = Kälteschrank
OK R, D = Unterkant roh Decke	WA = Waschmaschine
OK R, D = Unterkant roh Decke	TU = Tumbler
OK R, D = Unterkant roh Decke	HTB = Handtuchhalter
OK R, D = Unterkant roh Decke	WD = Wanddurchbruch
OK R, D = Unterkant roh Decke	DD = Deckendurchbruch
OK R, D = Unterkant roh Decke	BS = Bodendurchbruch
OK R, D = Unterkant roh Decke	WS = Wandschütz
OK R, D = Unterkant roh Decke	DS = Deckenschütz
OK R, D = Unterkant roh Decke	BS = Bodenschütz
OK R, D = Unterkant roh Decke	ZLA = Zuluftautomat

Index	Datum	Gez.	Änderungen
A	18.03.25	no	Ergänzung Schutzraum

Projekt: Mehrfamilienhaus, Pestalozzistrasse, Neuhäusen am Rheinfal

Adresse: Pestalozzistrasse 35, 8212 Neuhäusen am Rheinfal

Bauherr: Dörschler Invest AG, Schönmangasse 1, 8200 Schaffhausen

Plan: Untergeschoss

Gebäudeart: -

Maß: 1:50

Plan-Nr.: 101

Format: DIN A0

Ä.O.D.: 405.60 m ü. M.

Gez.: mo

Datum: 14.02.25

Phase: Ausschreibung

Dost
Stadtentwicklung
Architektur
Innenarchitektur

Dost Architektur GmbH
Friedenwaldstr. 108
CH-8200 Schaffhausen
+41 52 624 11 22
info@dost.org