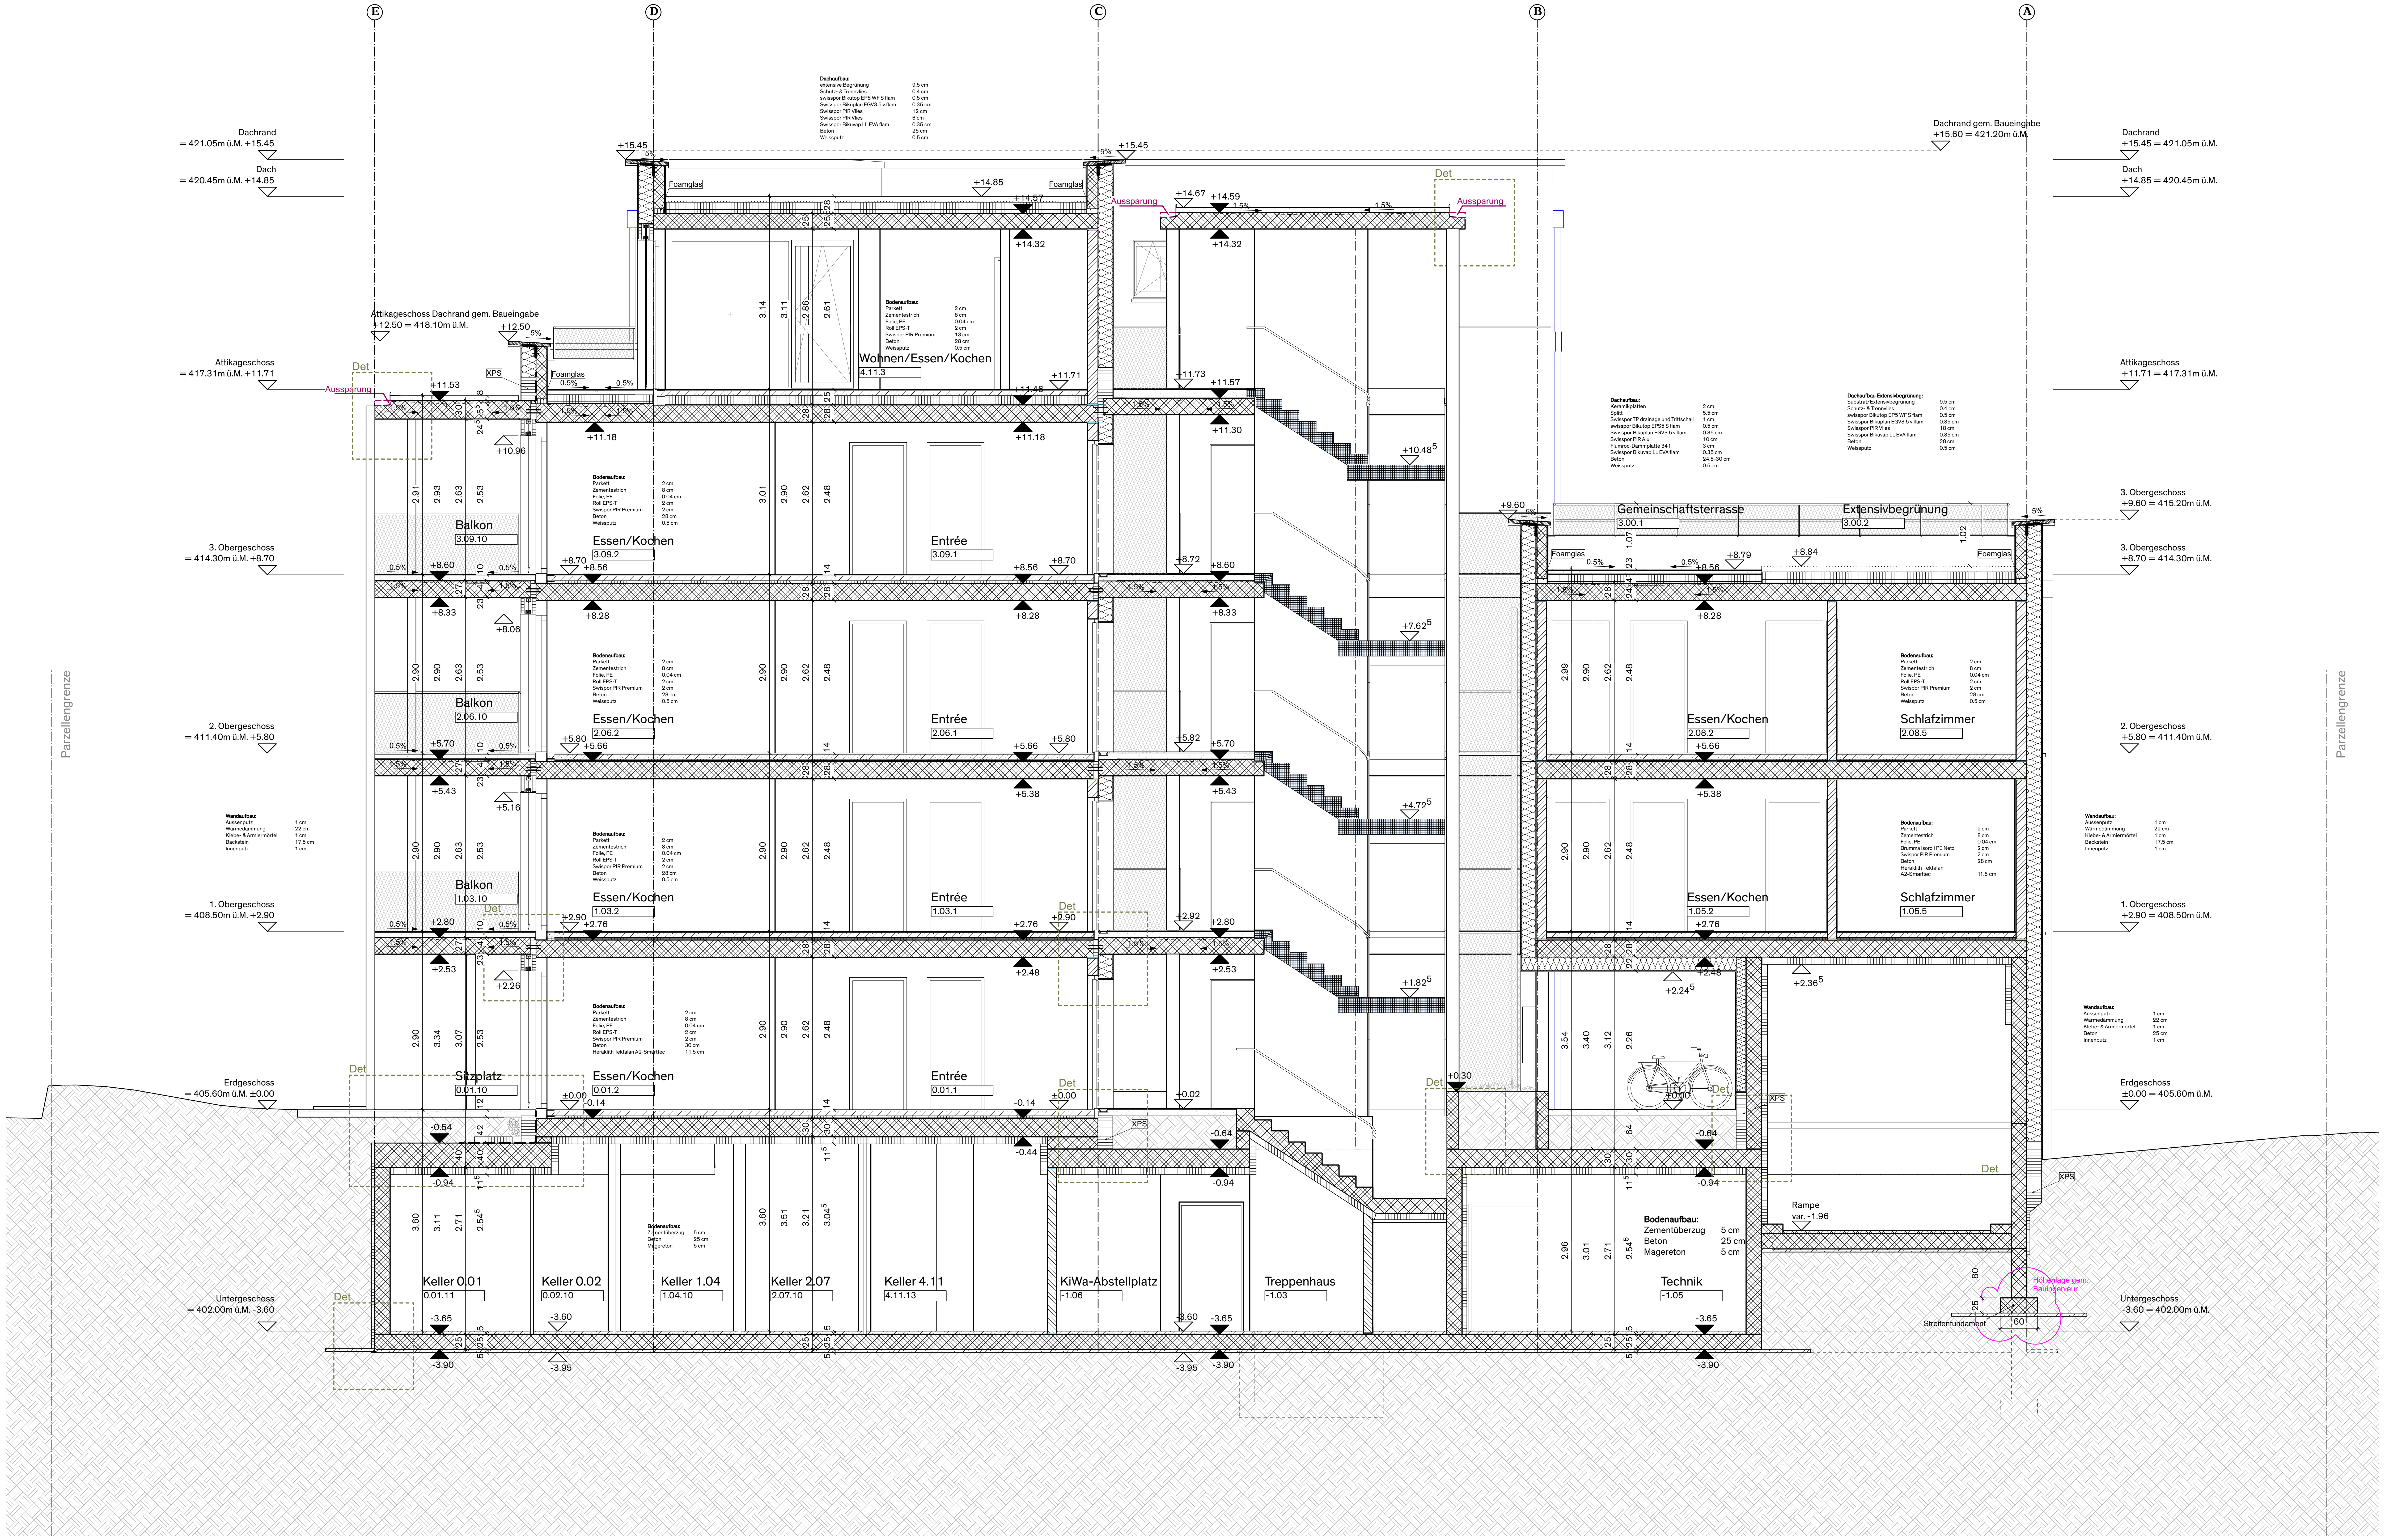

SITUATION

LEGENDE

- ▨ Terrain
- ▩ Beton
- 🟩 Sichtbeton Typ 4
- ▨ Backstein
- ▨ Kalksandstein
- ▥ Dämmung
- ▨ Holzwerkstoffe
- ▨ Dämmung
- ▭ Vorwand
- ▭ Trockenbauwand
- ◤ Schacht / Durchbruch
- 🟦 XPS-Einlage

UK R. ST = Unterkant roh Sturz
UK F. ST = Unterkant fertig Sturz
OK R. BR = Oberkant roh Brüstung
OK F. BR = Oberkant fertig Brüstung
OK R. B = Oberkant roh Boden
OK F. B = Oberkant fertig Boden
OK F. SW = Oberkant fertig Schwelle
UK R. D = Unterkant roh Decke
▼ = OK Bestand
▽ = OK fertige Höhe
▼ = OK rohe Höhe
▼ = Kote OK fertige und OK rohe Höhe

Raumfunktion

Raumnummer	
Bodenfl.	OK. FB
R.höhe	OK. RB

= Raumstempel

B Bodenbelag
W Wandbelag
D Deckenbelag

AK = Aussenkante
RH = Raumhöhe
B = Boden
W = Wand
D = Decke
BR = Brüstung
MFB = Metallfensterbank
RAF = Rafflamellenstoren
FAM = Fallarmmarkise
M = Motor
VS = Vertikalstoren
LS = Lichtschacht
DW = Dachwasser
FS = Fallstrang
RR = Regenrohr
BA = Bodenablauf
E = Einlauf
GS = Geschirrspüler
KS = Kühlschrank
WA = Waschmaschine
TU = Tumbler
HTR = Handtuchradiator
WD = Wanddurchbruch
DD = Deckendurchbruch
BD = Bodendurchbruch
WS = Wandschlitz
DS = Deckenschlitz
BS = Bodenschlitz

- Alle Massangaben sind bei der Ausführung vom Unternehmer zu prüfen
- Unstimmigkeiten sind im Einvernehmen mit der Bauleitung richtigzustellen
- Türhöhen verstehen sich von OK fertig höherem Boden bzw. OK Schwelle bis UK roh Sturz

- Materialien, Qualitäten & Bauteildefinitionen sind dem Farb- & Materialkonzept zu entnehmen
- Die genauen Masse für den Innenausbau sind vom Unternehmer am Bau zu nehemen
- Deckenlager über allen Tragwänden ab Untergeschoss nach Angaben Ing.

Index	Datum	Gez.	Änderungen

Projekt : Mehrfamilienhaus, Pestalozzistrasse, Neuhausen am Rheinfall
Adresse : Pestalozzistrasse 35, 8212 Neuhausen am Rheinfall
Bauherr : Develop Invest AG, Schönmaiengässchen 1, 8200 Schaffhausen

Plan : Schnitt C-C

Gebäudeteil :		±0.00 :	405.60 m.ü.M.
Mst :	1:50	Gez. :	mo
Plan-Nr. :	205	Datum :	14.02.25
Format :	1 / 0.594	Phase :	Ausschreibung

Dost
Stadtentwicklung
Architektur
Innenarchitektur

Dost Architektur GmbH
Finsterwaldstr. 109
CH-8200 Schaffhausen
+41 52 624 11 22
info@dost.org